

2 MAG. 1970 W

COMUNE DI CARRARA

VIA F. CAVALLOTTI - (MARINA DI CARRARA)

14 LUG. 1970

CONTROLLATO
IL SINDACO

PROPRIETÀ: DAL PINO - DAL PINO

FABBRICATO

D

PIANTA AL SESTO PIANO

RAPP. 18400

Dott. Arch. Lucio Granai


Approvato dal Sindaco alle condizioni
indicate nel permesso di costruzione

N° 14 LUG. 1970

L'ING. CAPO



Granai

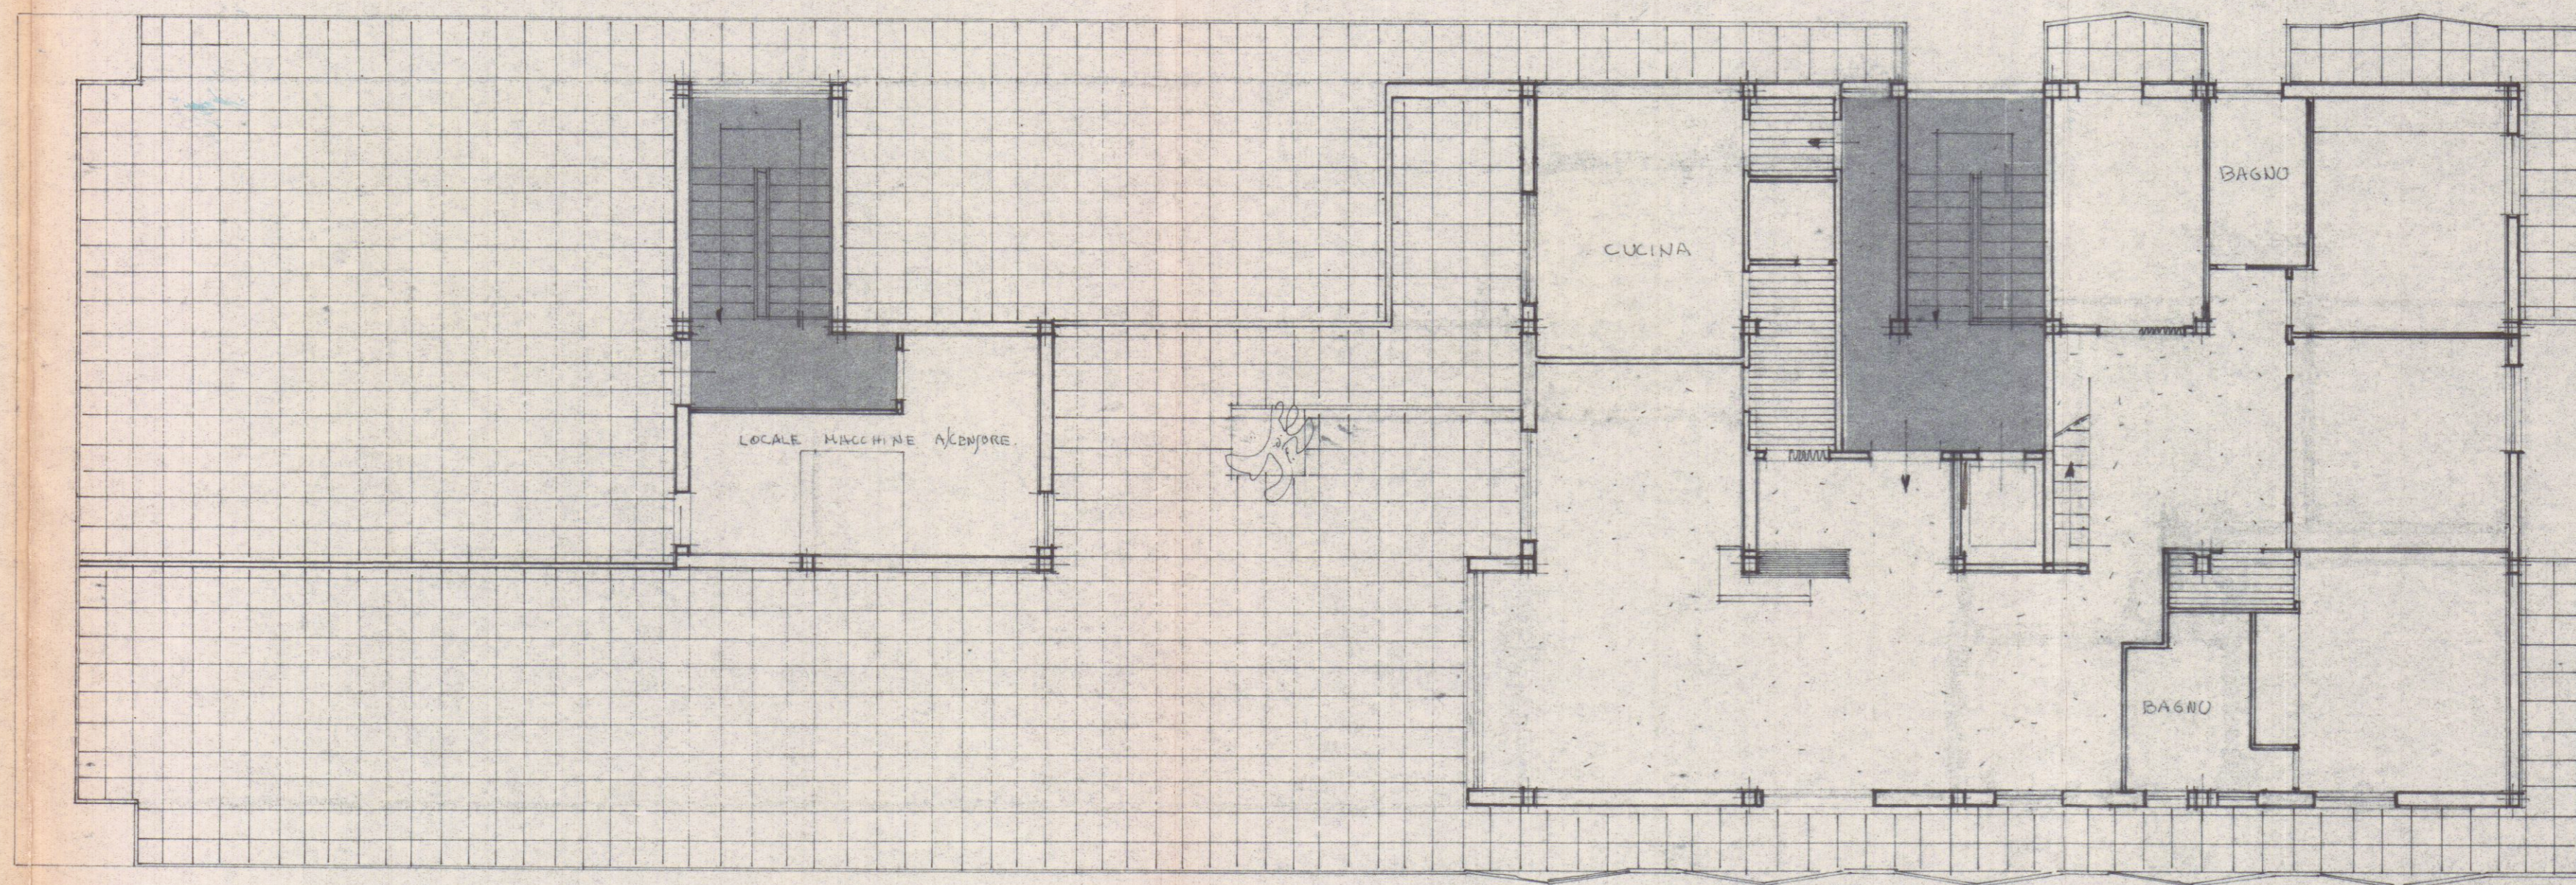

LATO VIA CAVALLOTTI

TAV. N°

70
2D