
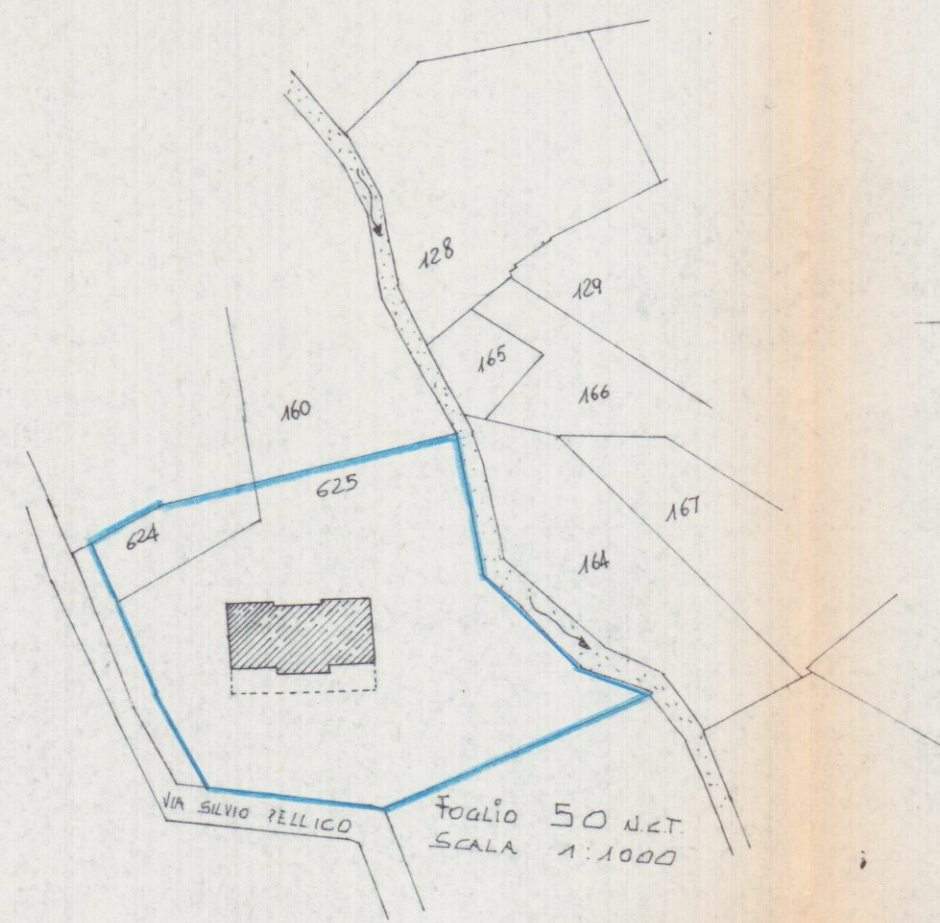
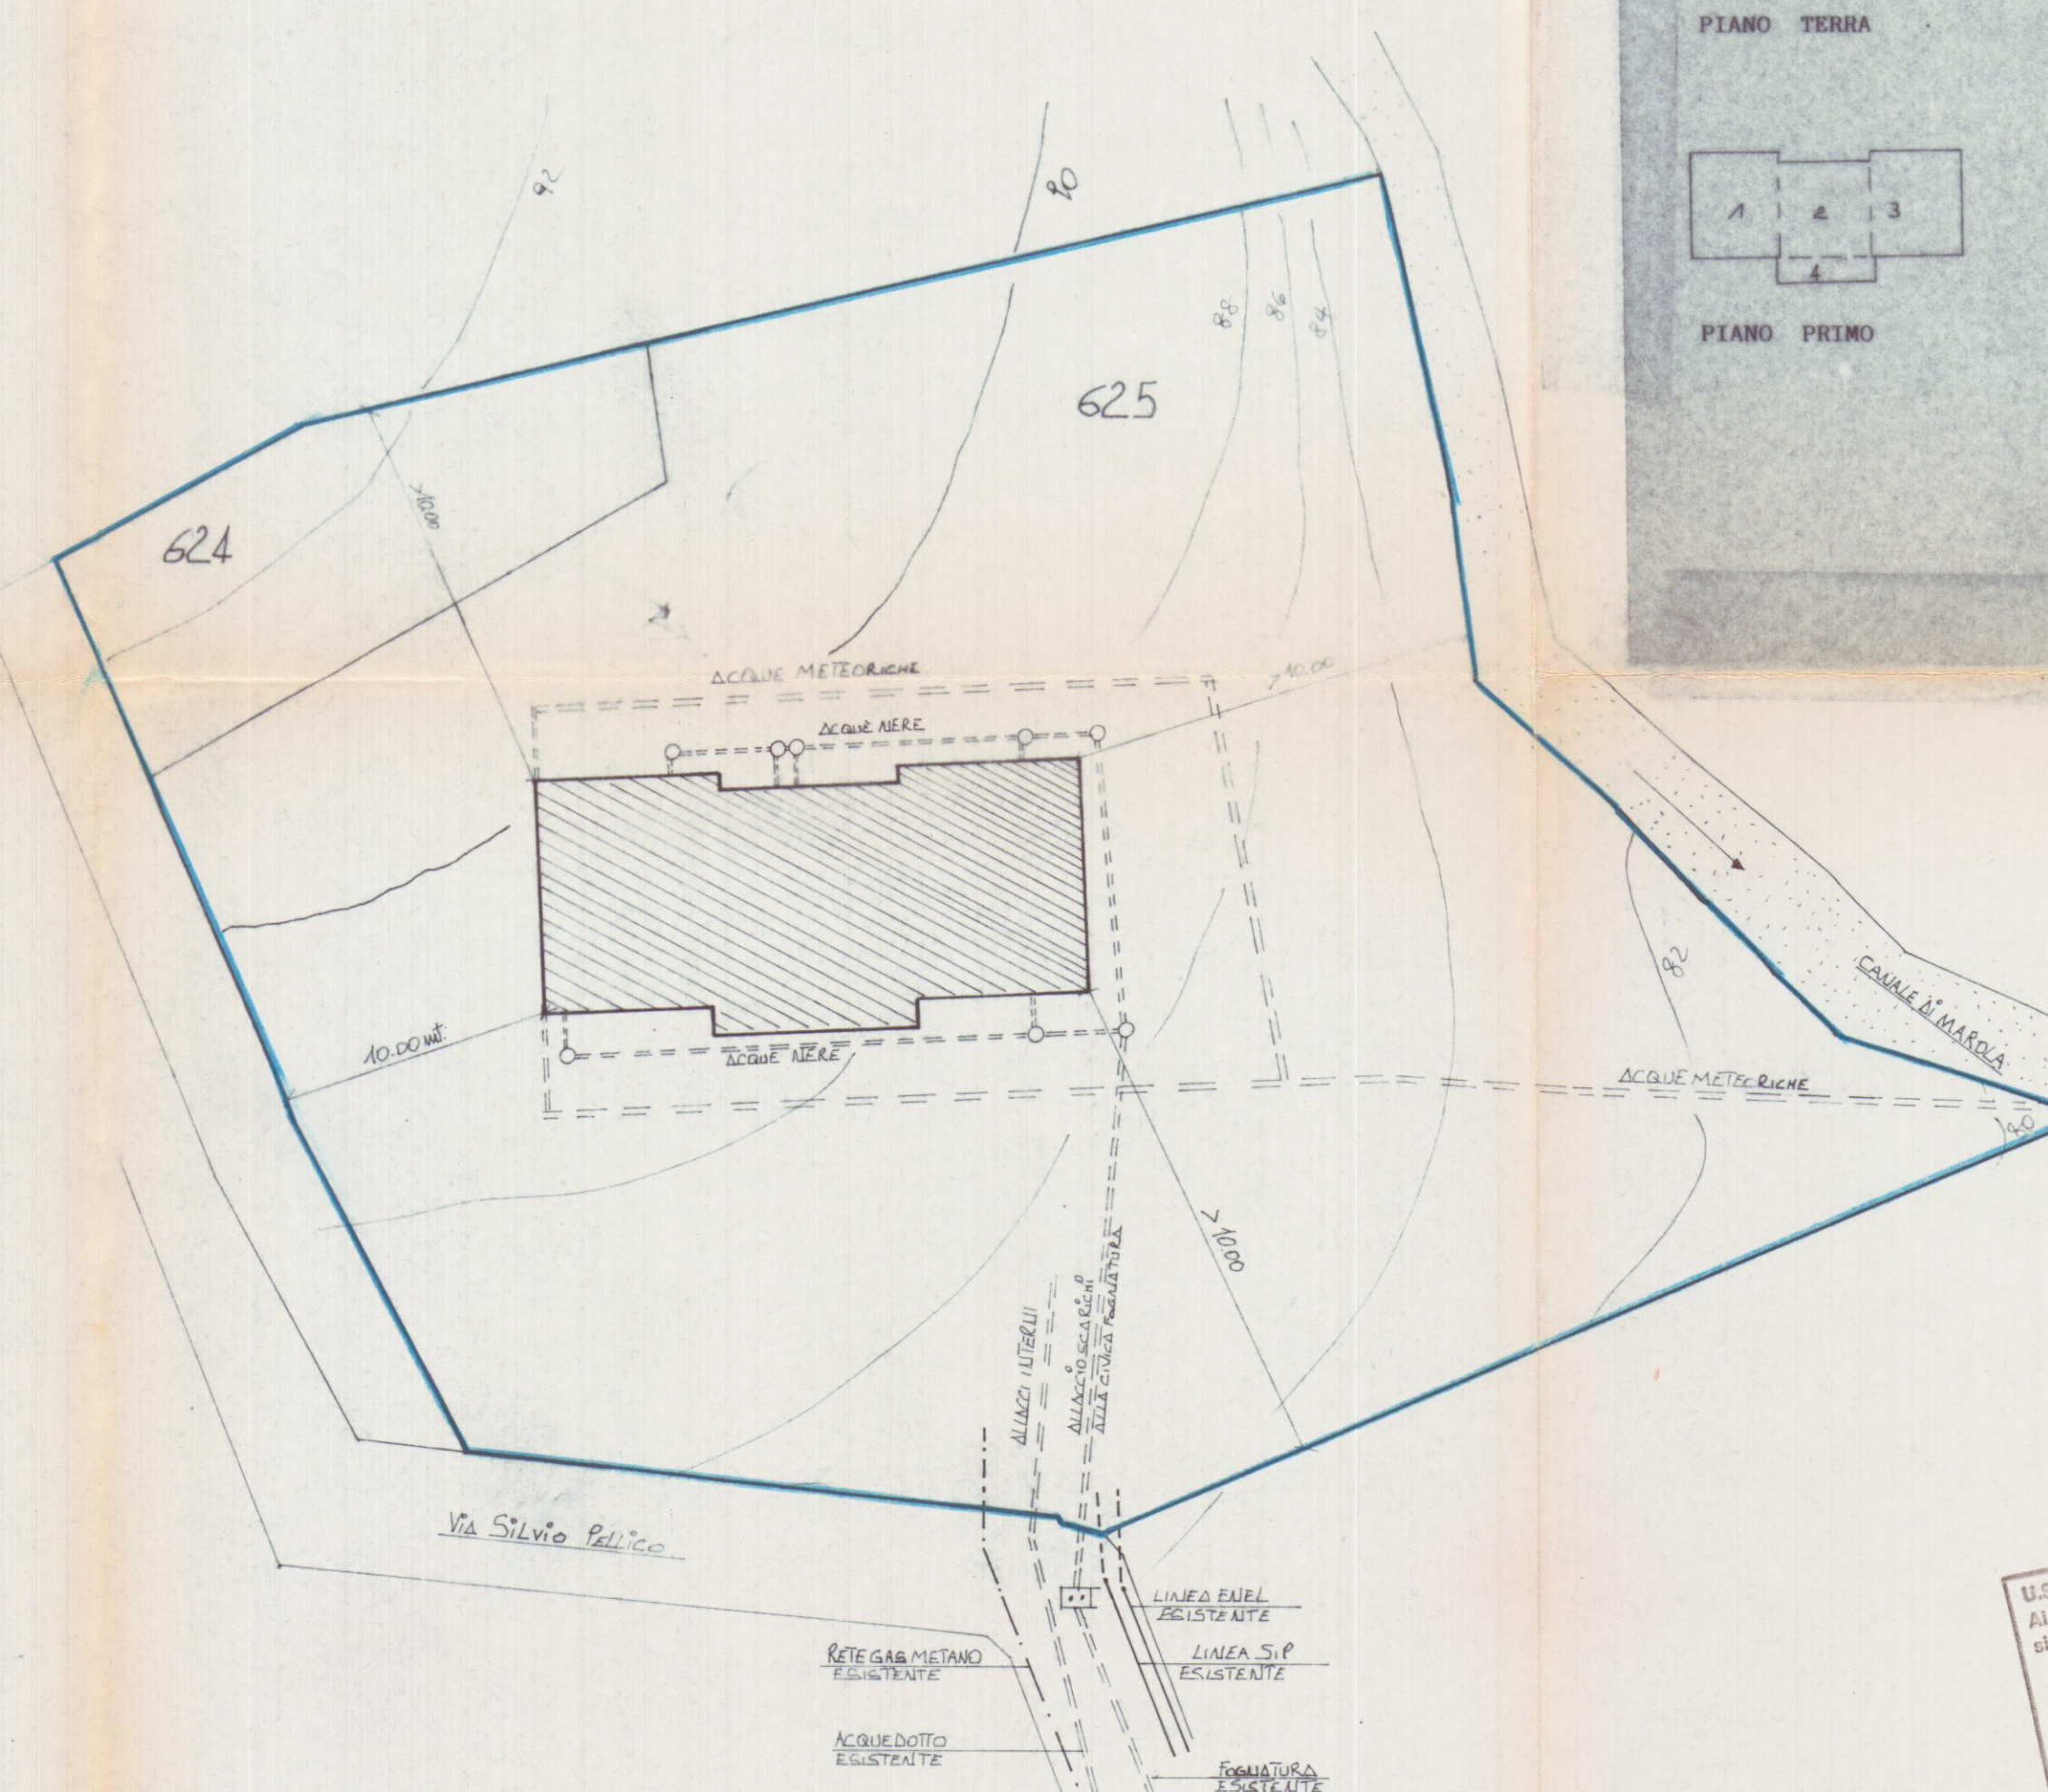
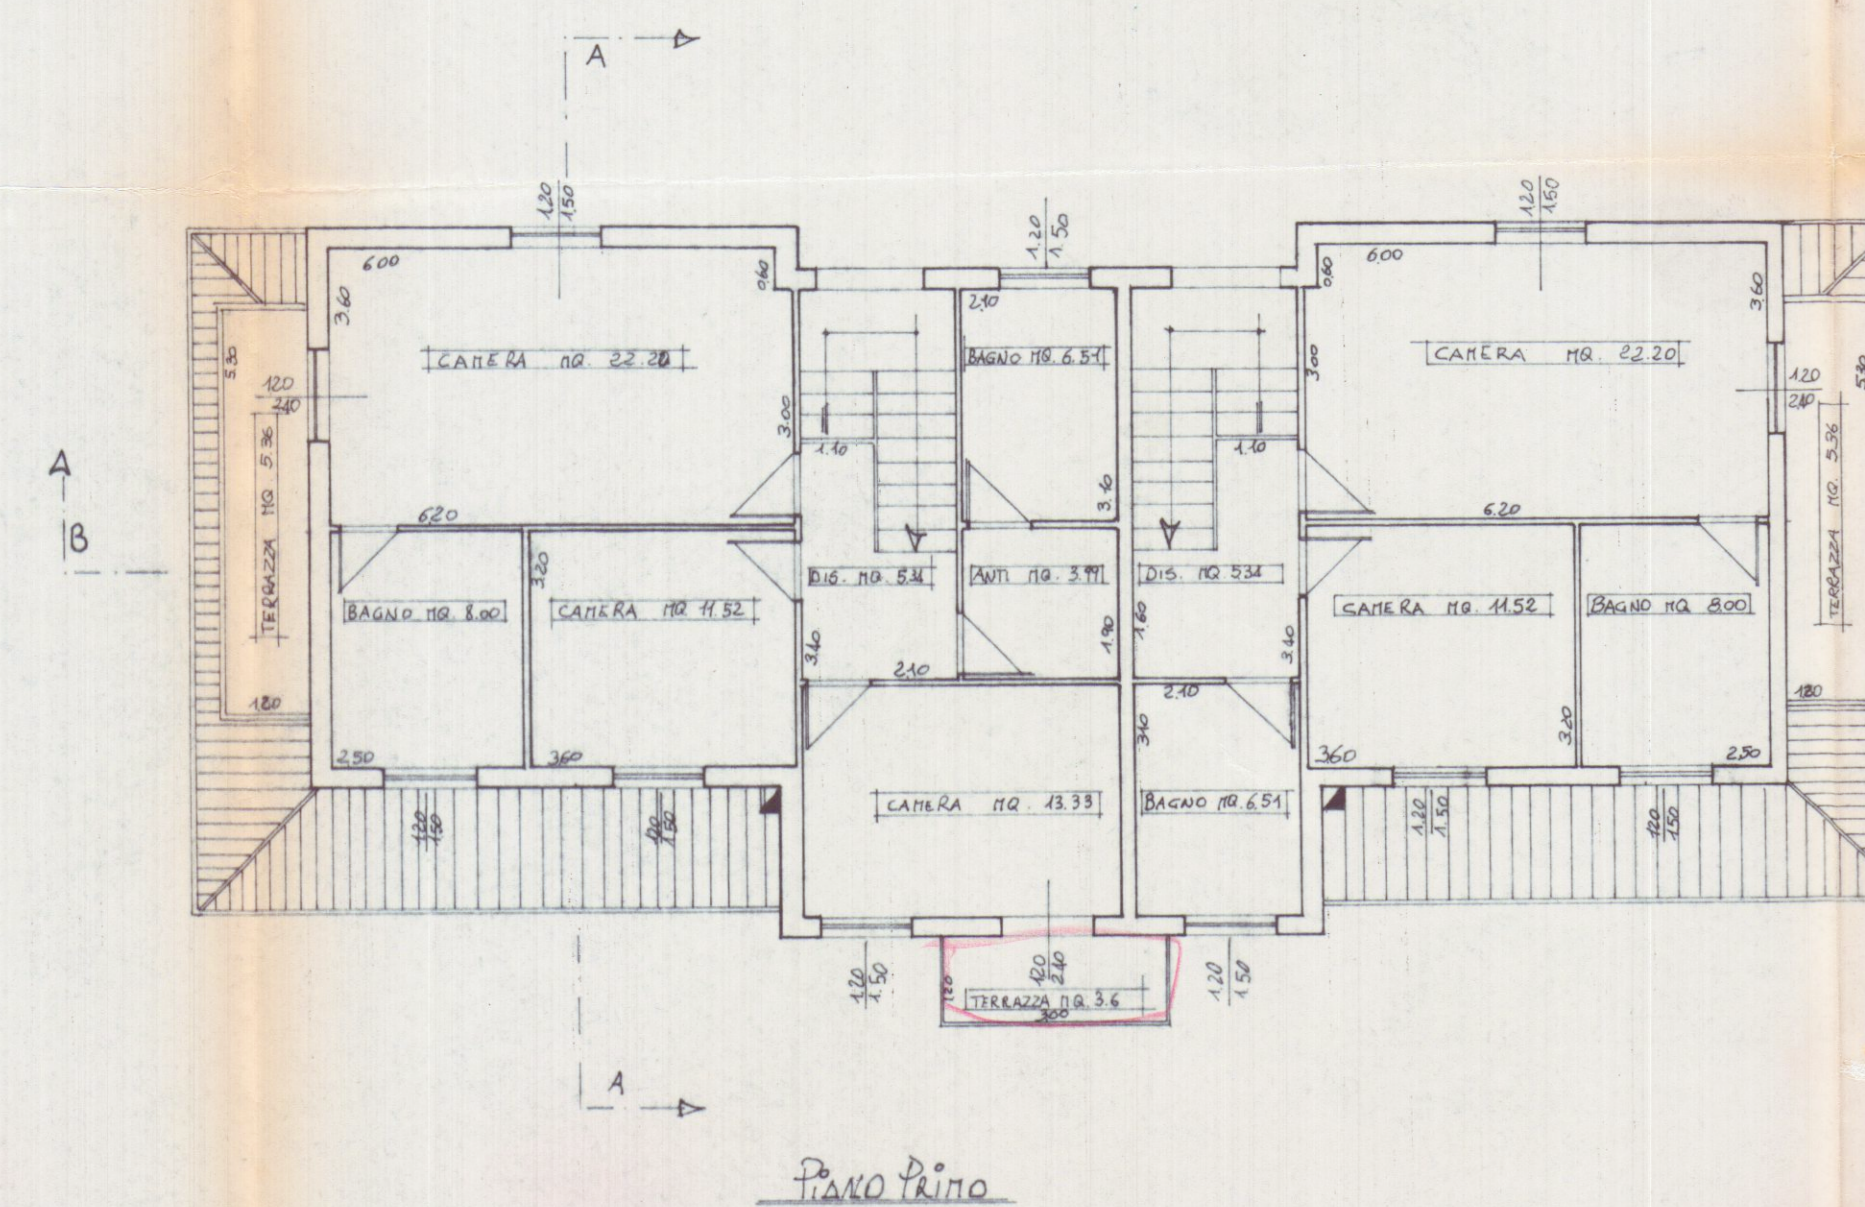
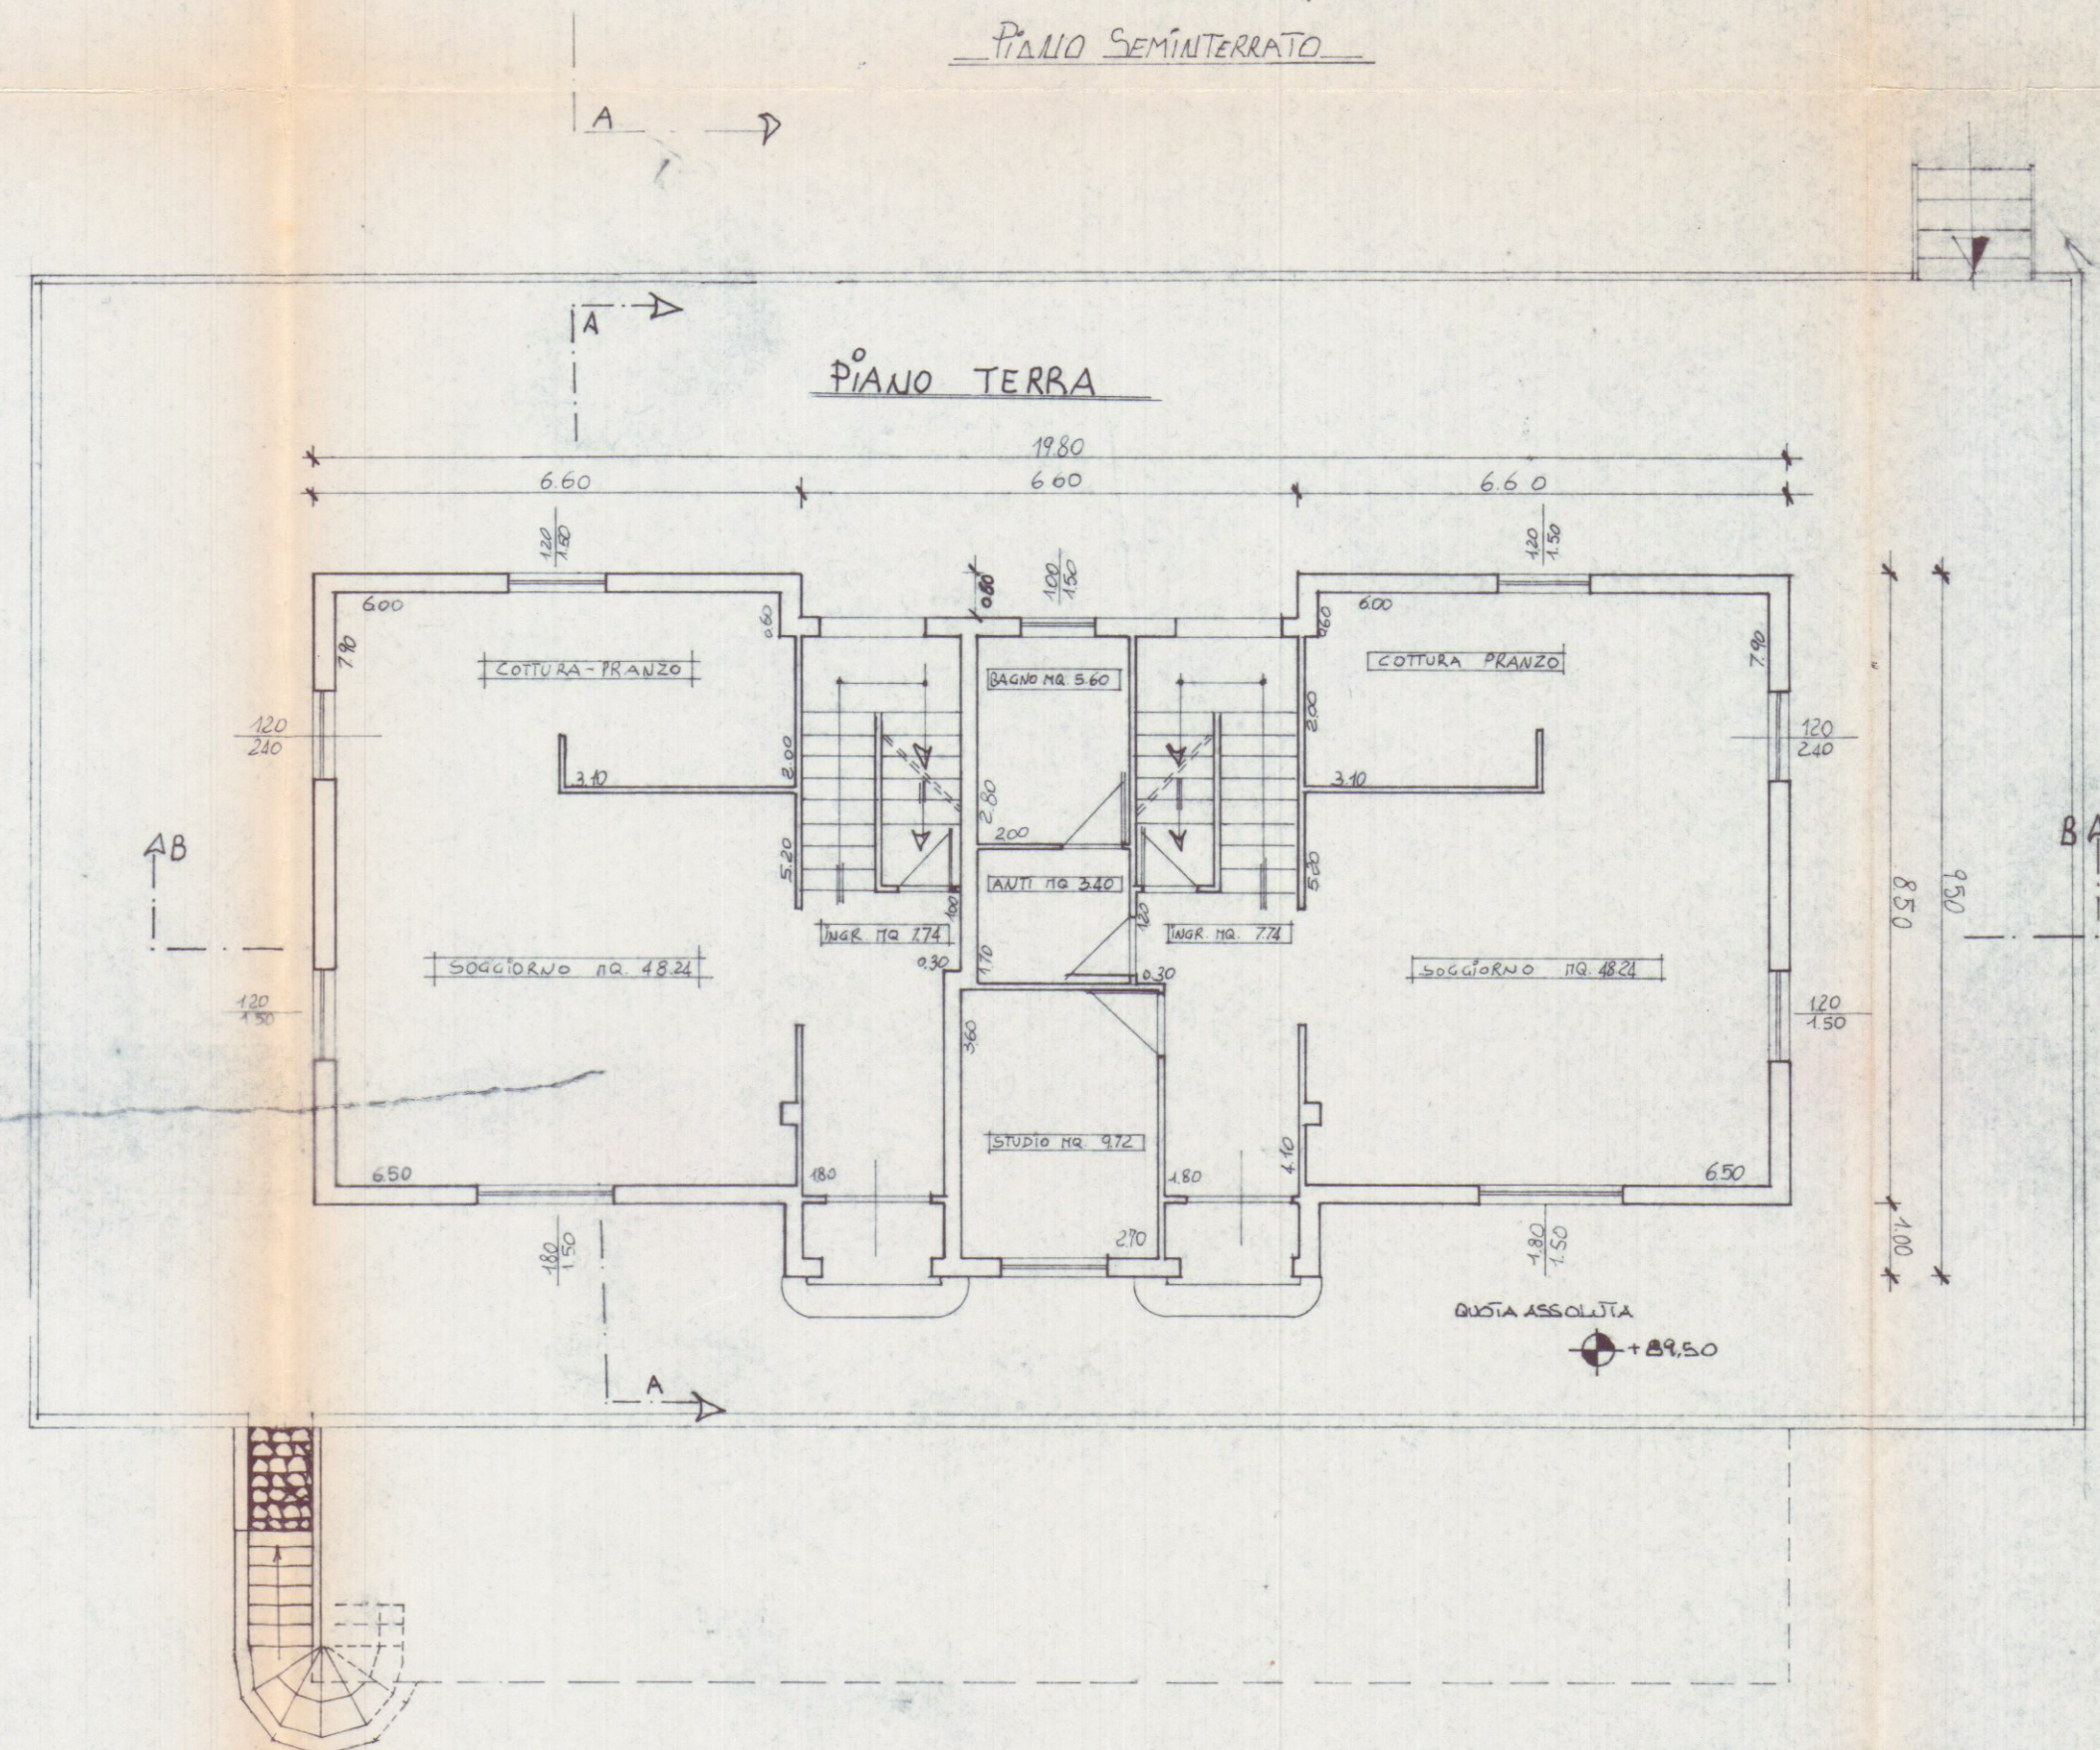


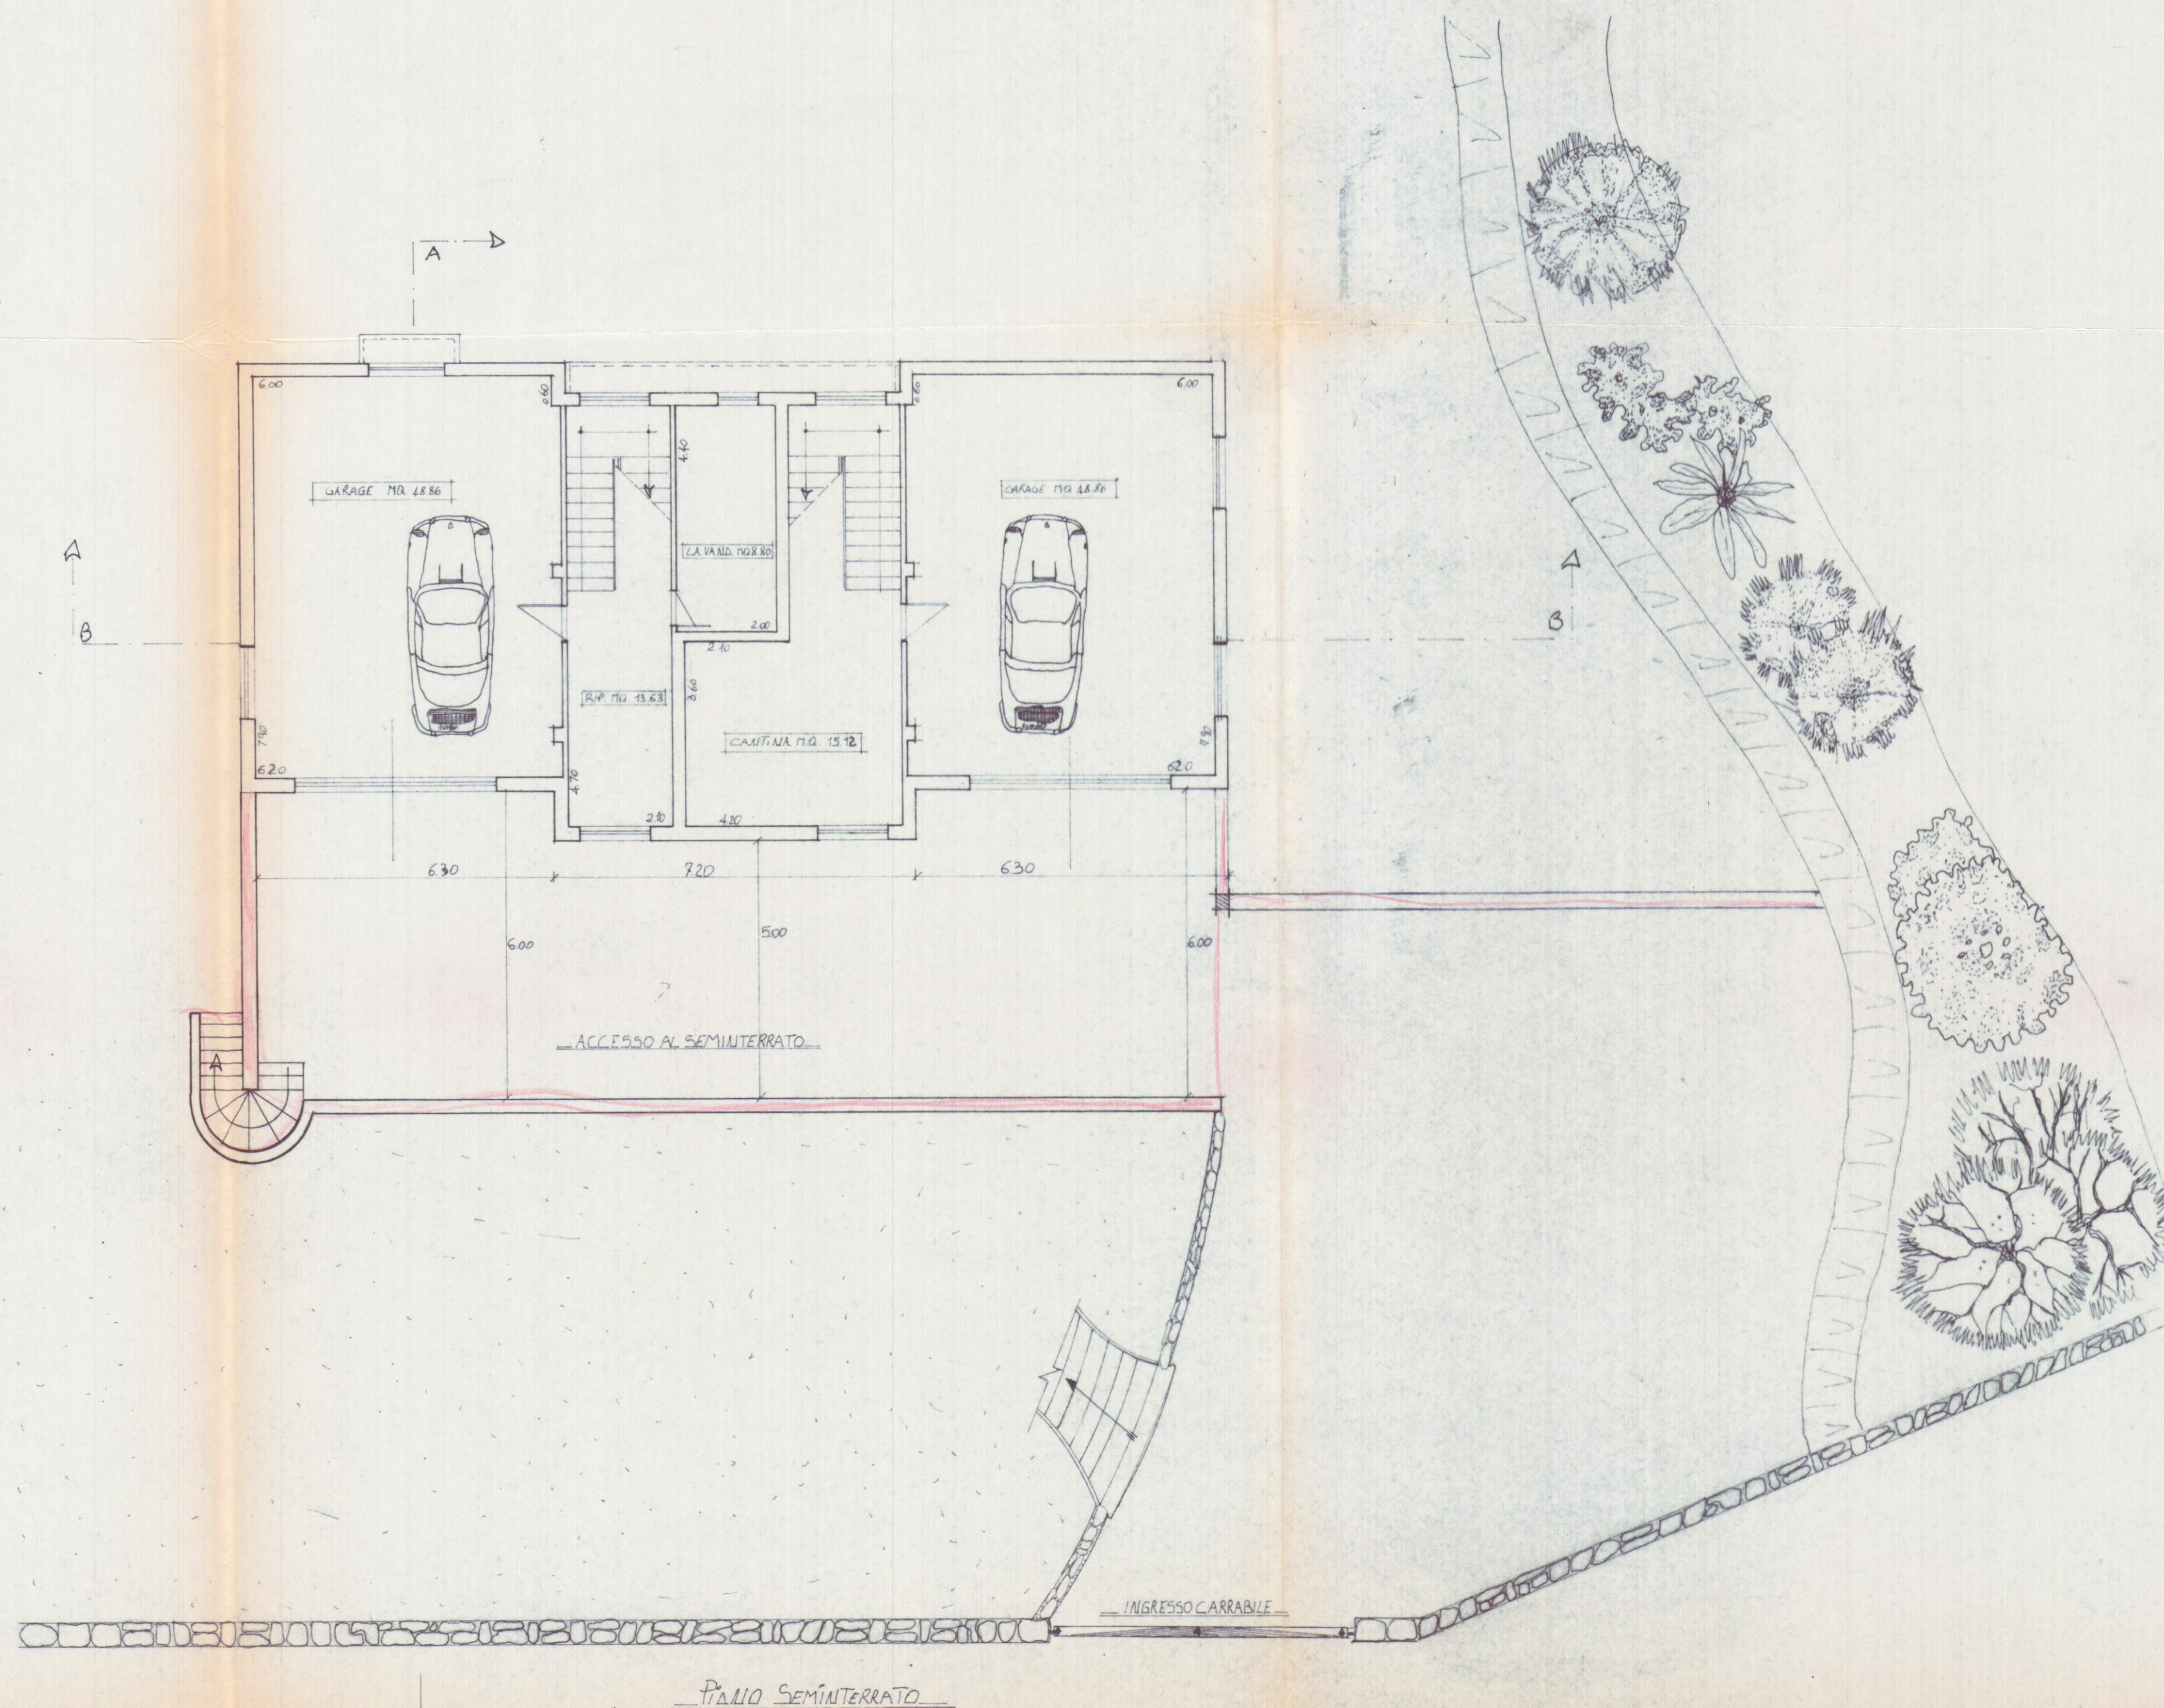

SUPERFICIE AREA EDIFICABILE -	624	mq	162.00
	625	mq	1934.00
		mq	2096.00

ZONA EDILIZIA PREISTORIA A
R.E.M. H MAX 7.50 DIST. CONT. 1000

- 1) $6.60 \times 8.50 = \text{mq } 56.10$
- 2) $6.60 \times 7.90 = \text{mq } 52.14$
- 3) $6.60 \times 8.50 = \text{mq } 56.10$
- 4) $1.00 \times 7.20 = \text{mq } 7.20$

$$\text{MQ } 171.54 \times \text{H: } 3.60 = \text{MC } 617.54$$

PIANO TERRA

- 1) $6.60 \times 7.50 = \text{mq } 49.50$
- 2) $6.60 \times 6.90 = \text{mq } 45.54$
- 3) $6.60 \times 7.50 = \text{mq } 49.50$
- 4) $2.00 \times 7.20 = \text{mq } 14.40$

$$\text{MQ } 158.94 \times \text{H: } 2.80 = \text{MC } 445.03$$

PIANO PRIMO

TOTALE SUPERFICIE COPERTA MQ 171.54 -

TOTALE VOLUME MC 1062.57 -

VOLUME INTERRATO (171.54×2.60) MC 446.00 -


VOLUME ACCESSO $(6.30 \times 8.50) + (7.20 \times 5.00)$ MQ 111.6 x H: 2.50 = 279 MC

TOTALE VOLUME INTERRATO MC 446.00 + MC 279 = MC 725

28 GIU 1995
2 VARIANTE
 APPROVATO

COMUNE DI CARRARA
 SETTORE URBANISTICO
 28/06/1995
 13/11/93
 8/11/93
 L. Istruttore T. Pazzica Geom. *Lucas*

U.D.L. N. 2 - U.D. di Torino
 Al sensi dell'art. 226 del T.U. L. 6/8
 si esprime PARERE FAVOREVOLE
 01 FEB 1995
 per l'approvazione del presente
 progetto. Il Funzionario Studio *Lucas*

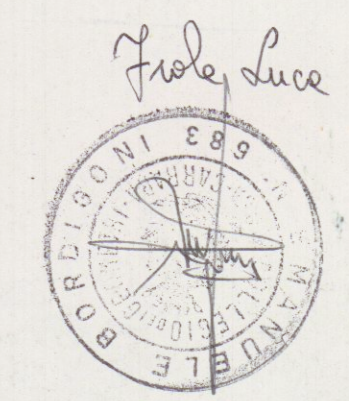

PLANIMETRIA GENERALE SCALA 1:250
 CON RAPPRESENTAZIONE URBANIZZAZIONE ESISTENTE

studio tecnico Emanuele Bordigoni	
VIALE XX SETTEMBRE N.22 CARRARA TEL. 0585/845168	
COMMITTENTE	FROLA LUCA
OGGETTO	PROGETTO DI VARIANTE AL FABBRICATO PER CIVILE ABITAZIONE LOC. FOSSOLA CONC. EDILIZIA N. 63/94 DEL 18-03-94
TAV. 1 PIANTE - PLANIMETRIA GENERALE CON RAPPRESENTAZIONE URBANIZZAZIONE ESISTENTE	
SCALA 1:100	RIFERIMENTI CATASTALI FG. 50 MAP. 624 - 625