

# FABBRICATO DI CIVILE ABITAZIONE DA ERIGERSI IN VIA MONZONE MARINA DI CARRARA

PROPRIETA': Sigg.ri BALDONI

PROGETTISTA: DOTT. ARCH. DANI ATTILIO

OPERE DI URBANIZZAZIONE PRIMARIA  
- STATO ATTUALE -

SCALA 1:1000

TAV.  
UP1

B

e

A


## PLANIMETRIA STATO ATTUALE

Area da cedere al Comune  
Area edificabile  
PLANIMETRIA CATASTALE FRAZIONATA  
CON L.U.M.I. N° 47A



Architetto  
DANI  
Attilio

### SEZIONE A

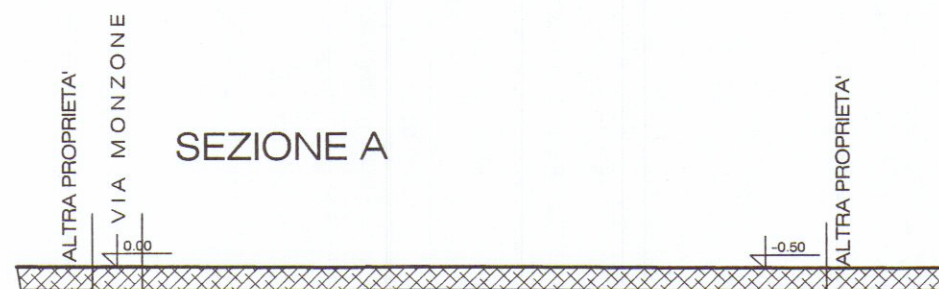

### SEZIONE B

