

APPROVATO
31 AGO. 1985 CONTROLLO TECNICO

2 VARIANTE

So.C.E.T. s.p.a. SOCIETA' COSTRUTTORI EDILI TOSCANI
50131 FIRENZE Via Cairoli, 47.
impresa consorzata edificatrice **cepa**


progettista arch. Nunzia Guardiani
calcoli c.a. Ing. Giuseppe Bonini

COMUNE DI CARRARA
PEEP BONASCOLA
VARIANTE AL PROGETTO DI n° 7 FABBRICATI PER COMPLESSIVI n° 114 ALLOGGI.


6

TAV.
31 AGO. 1985
n. 405
del 9.12.83
della Commissione Urbanistica
della Provincia di Carrara
contro la Variante


fabbricati	PROSPETTI E SEZIONI	scala 1:100
M - N	— stato — modificato —	data FEB. 85

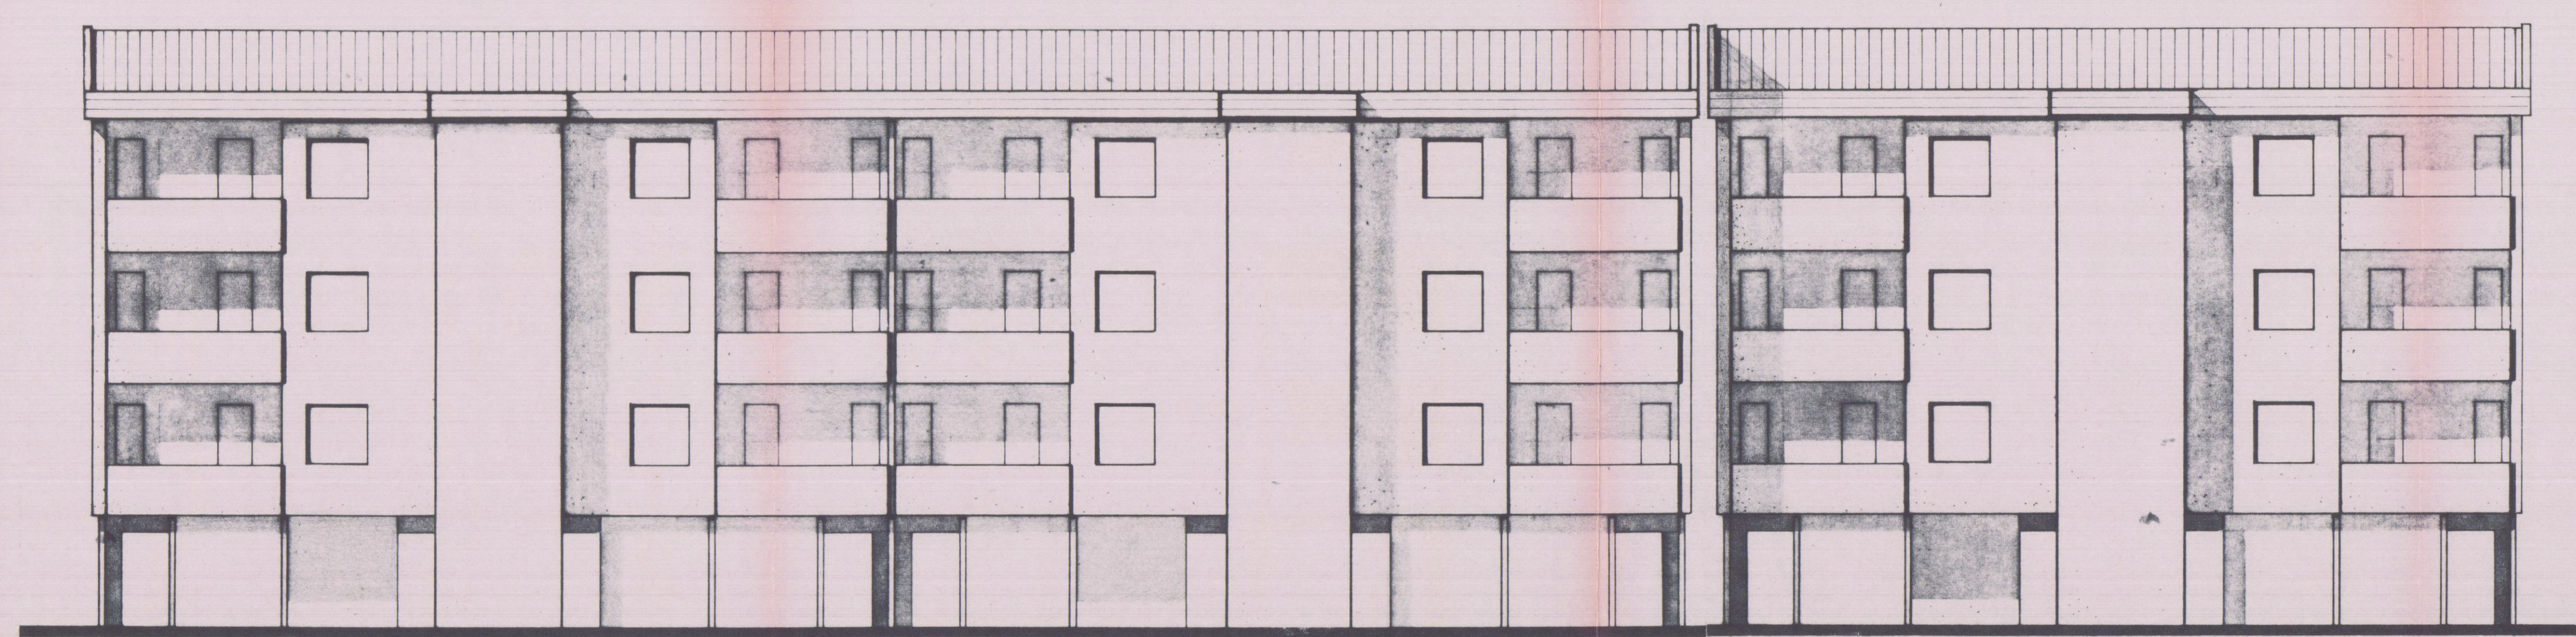


PROSPETTO SUD - OVEST

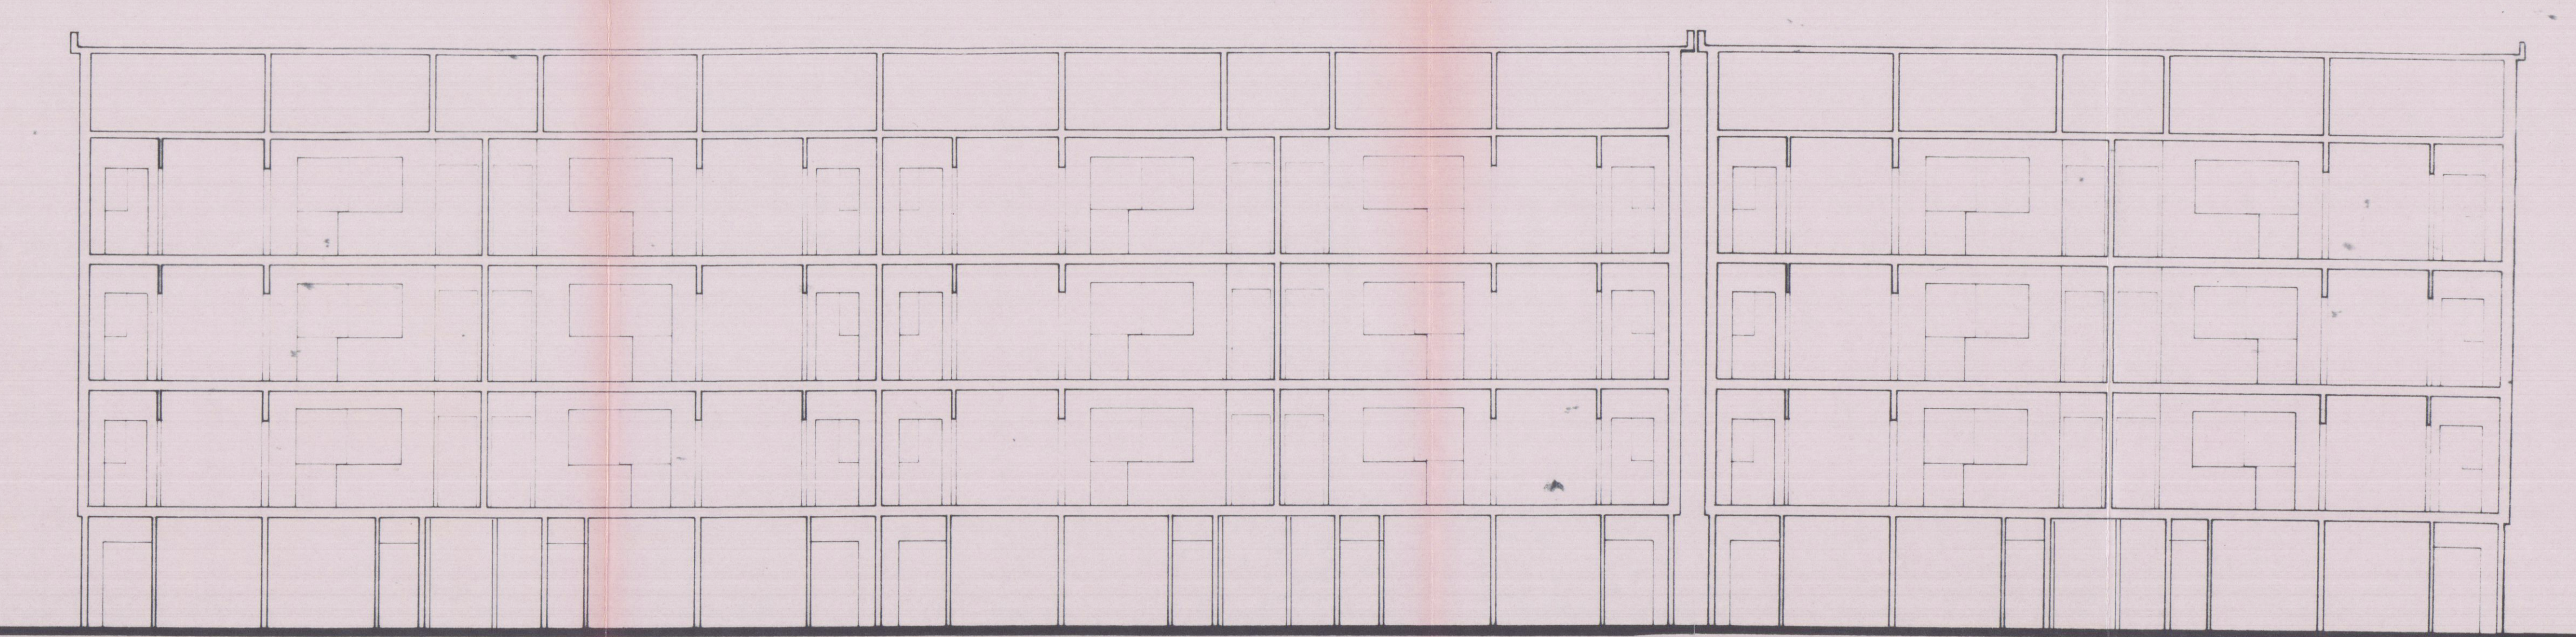


SEZIONE C - C'

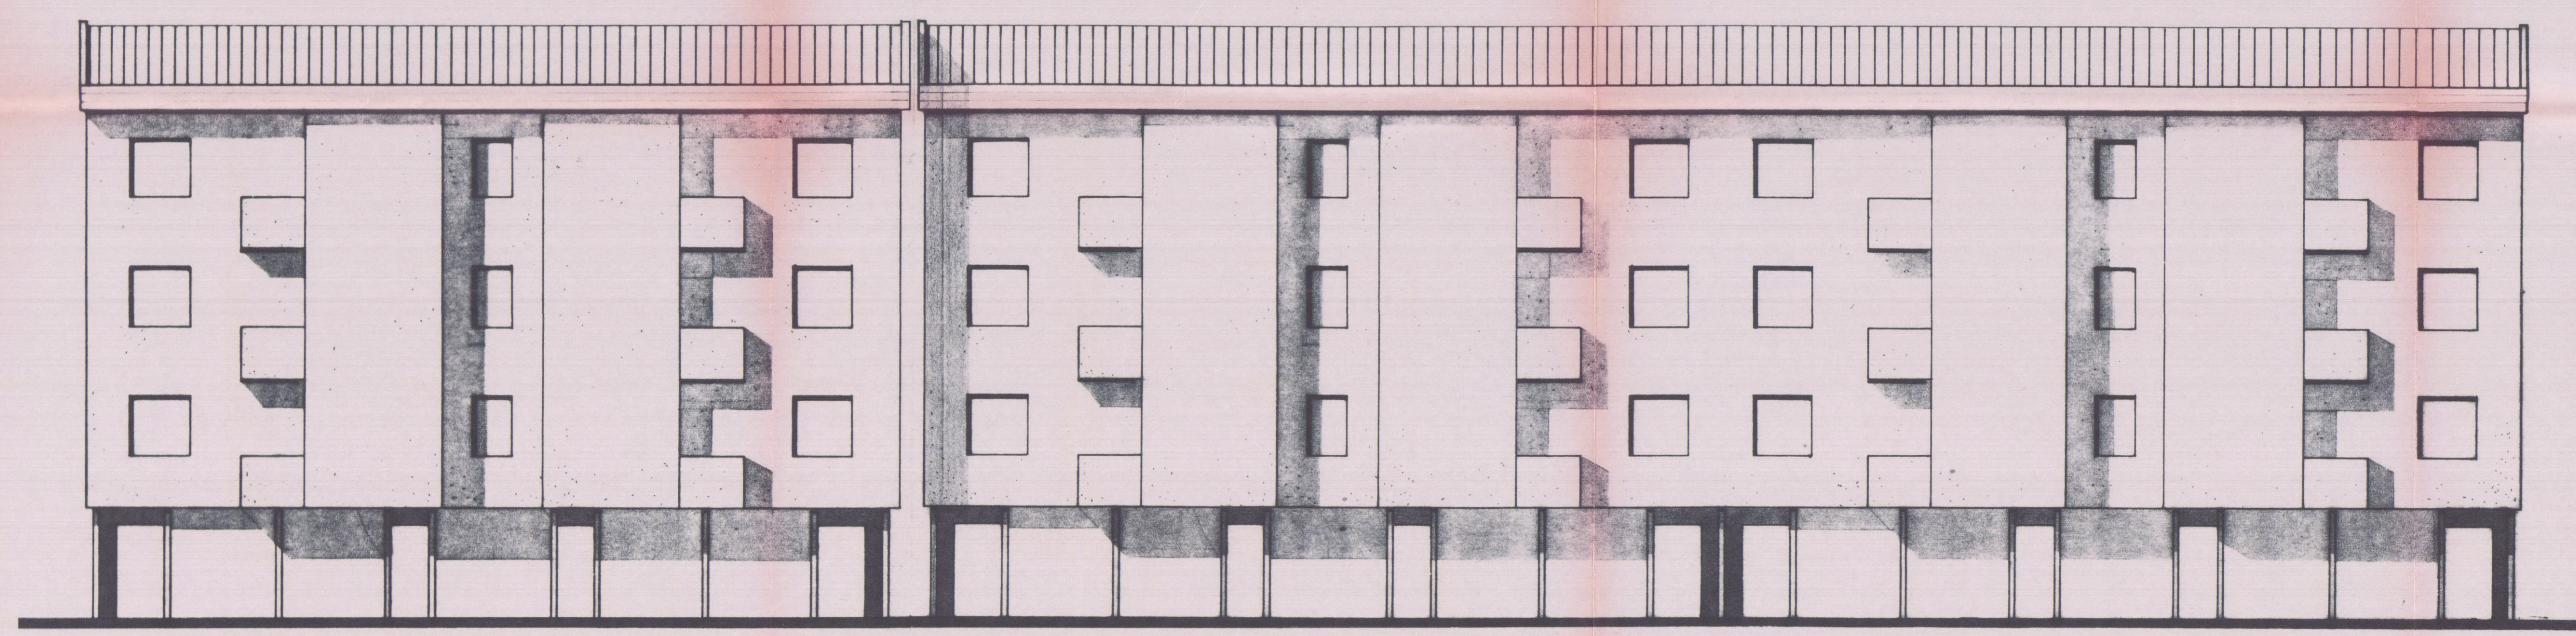

PROSPETTO NORD - EST

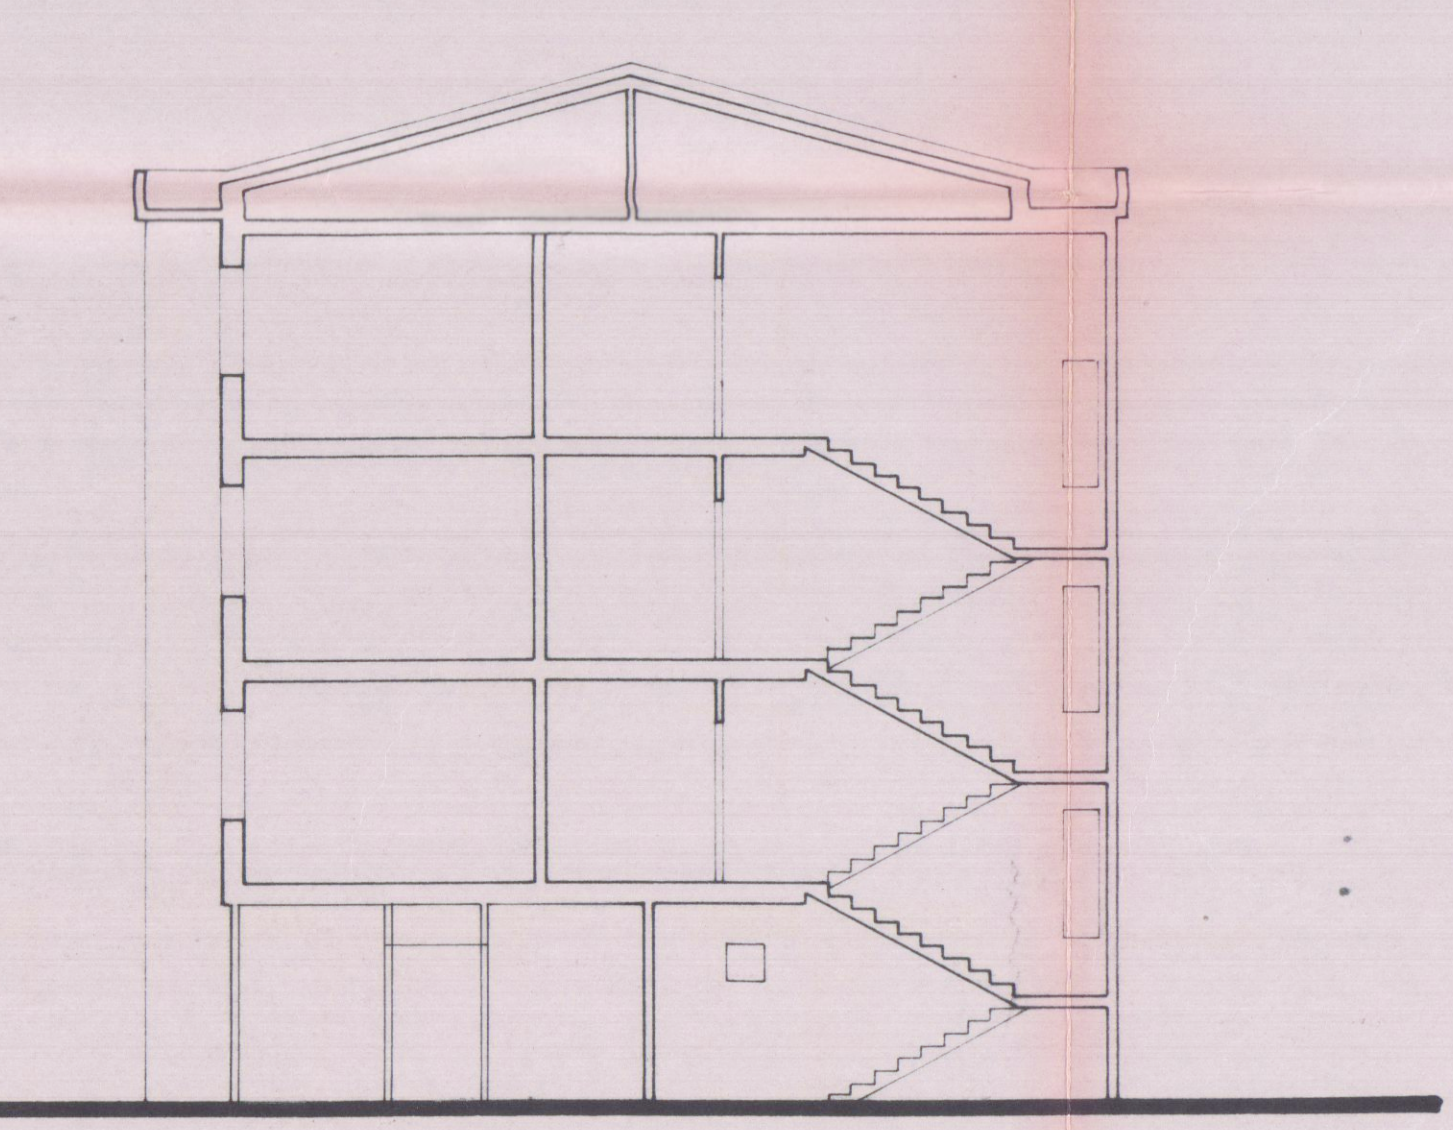

SEZIONE A - A'

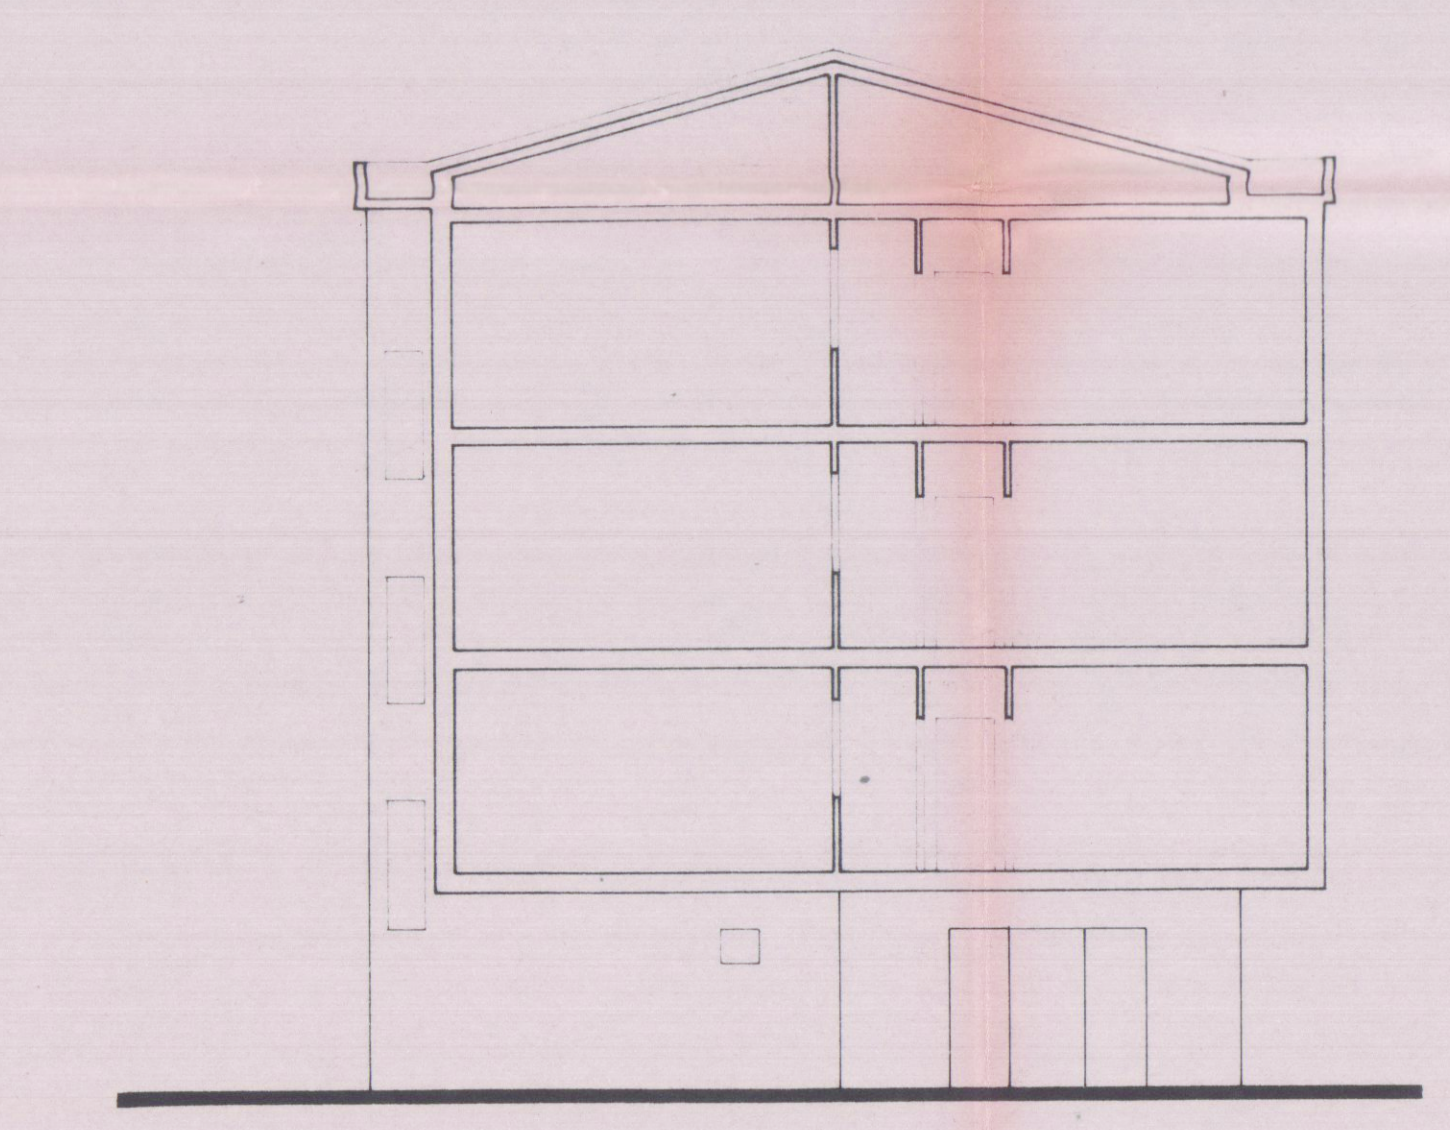

SEZIONE B - B'

SEZIONE C - C'