

COMMITTENTE	FDA. MO. VER. S.n.c.	TAV.	1
LAVORO	CASA DI CIVILE ABITAZIONE A MARINA DI CARRARA -	SCALA:	1:1000 1:50 1:100
TITOLO	PLANIMETRIE - SCHEMI DIMENSIONALI DI PROGETTO - PIANTE COPERTURA	DATA:	
AGGIORNAMENTI			

3.9 AGO. 1987

VARIANTE

APPROVATO
5 MAR. 1988
CONTROLLATO
IL TECNICO

VARIANTE
Approvato dal Sindaco alle condizioni
della concessione edilizia originaria
n. 241 del 10/6/86
CARRARA N. 29 MAR. 1988


IL DIRIGENTE 1° DIPARTIMENTO
(Arch. Guido Varriani)

PLANIMETRIA CATASTALE - F. 88 e 96
SCALA 1:1000 -




CALCOLO SUPERFICI E VOLUMI

P. TERRA

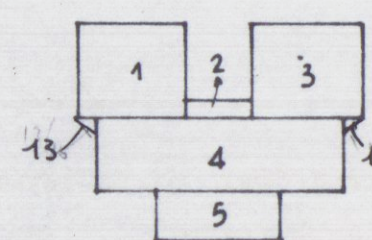

1	= 7,50 x 6,50	= mq	48,75
2	= 4,00 x 0,90	= "	3,60
3	= 7,50 x 6,50	= "	48,75
4	= 16,40 x 4,80	= "	78,72
5	= 8,40 x 3,30	= "	27,72
Tot. mq 207,54			

PIANO TIPO

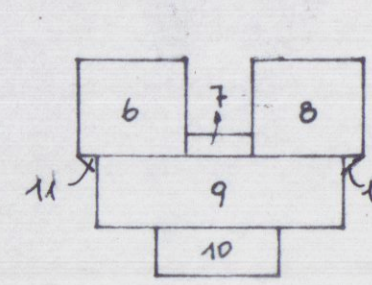


6	= 7,50 x 6,50	= mq	48,75
7	= 4,00 x 0,90	= "	3,60
8	= 7,50 x 6,50	= "	48,75
9	= 16,40 x 4,80	= "	78,72
10	= 8,40 x 3,30	= "	27,72
11	= 2,10 x 1,00 : 2	= "	1,05
12	= 2,10 x 1,00 : 2	= "	1,05
Tot. mq 209,64			

VARIANTE


VARIANTE DI POSIZIONE

Tot. Mc. 1'569,15+
3,14
VARIANTE Tot. Mc. 1'572,29

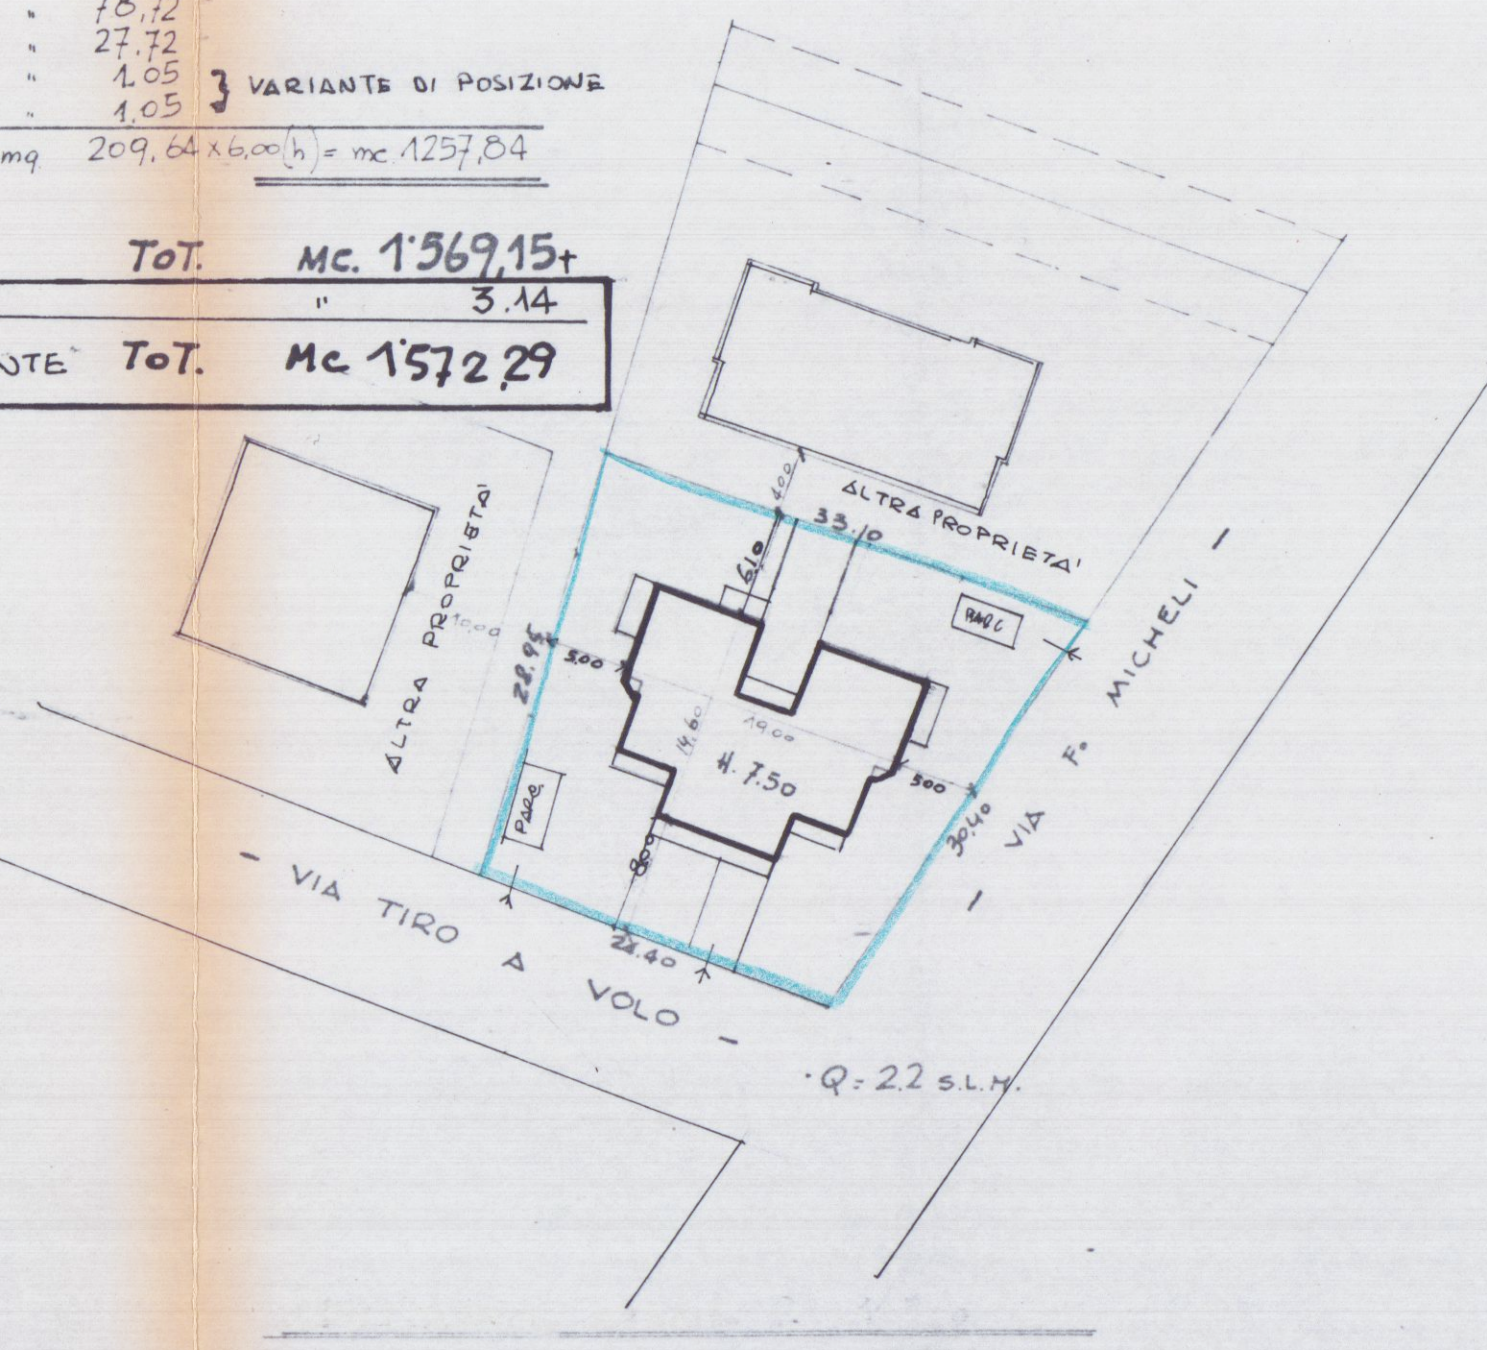

PLANIMETRIA SCALA 1:500

ZONA EDILIZIA F
Piani 2
H = 7,50
Distanza ml. 5,00
Sup. Coperta 1/4

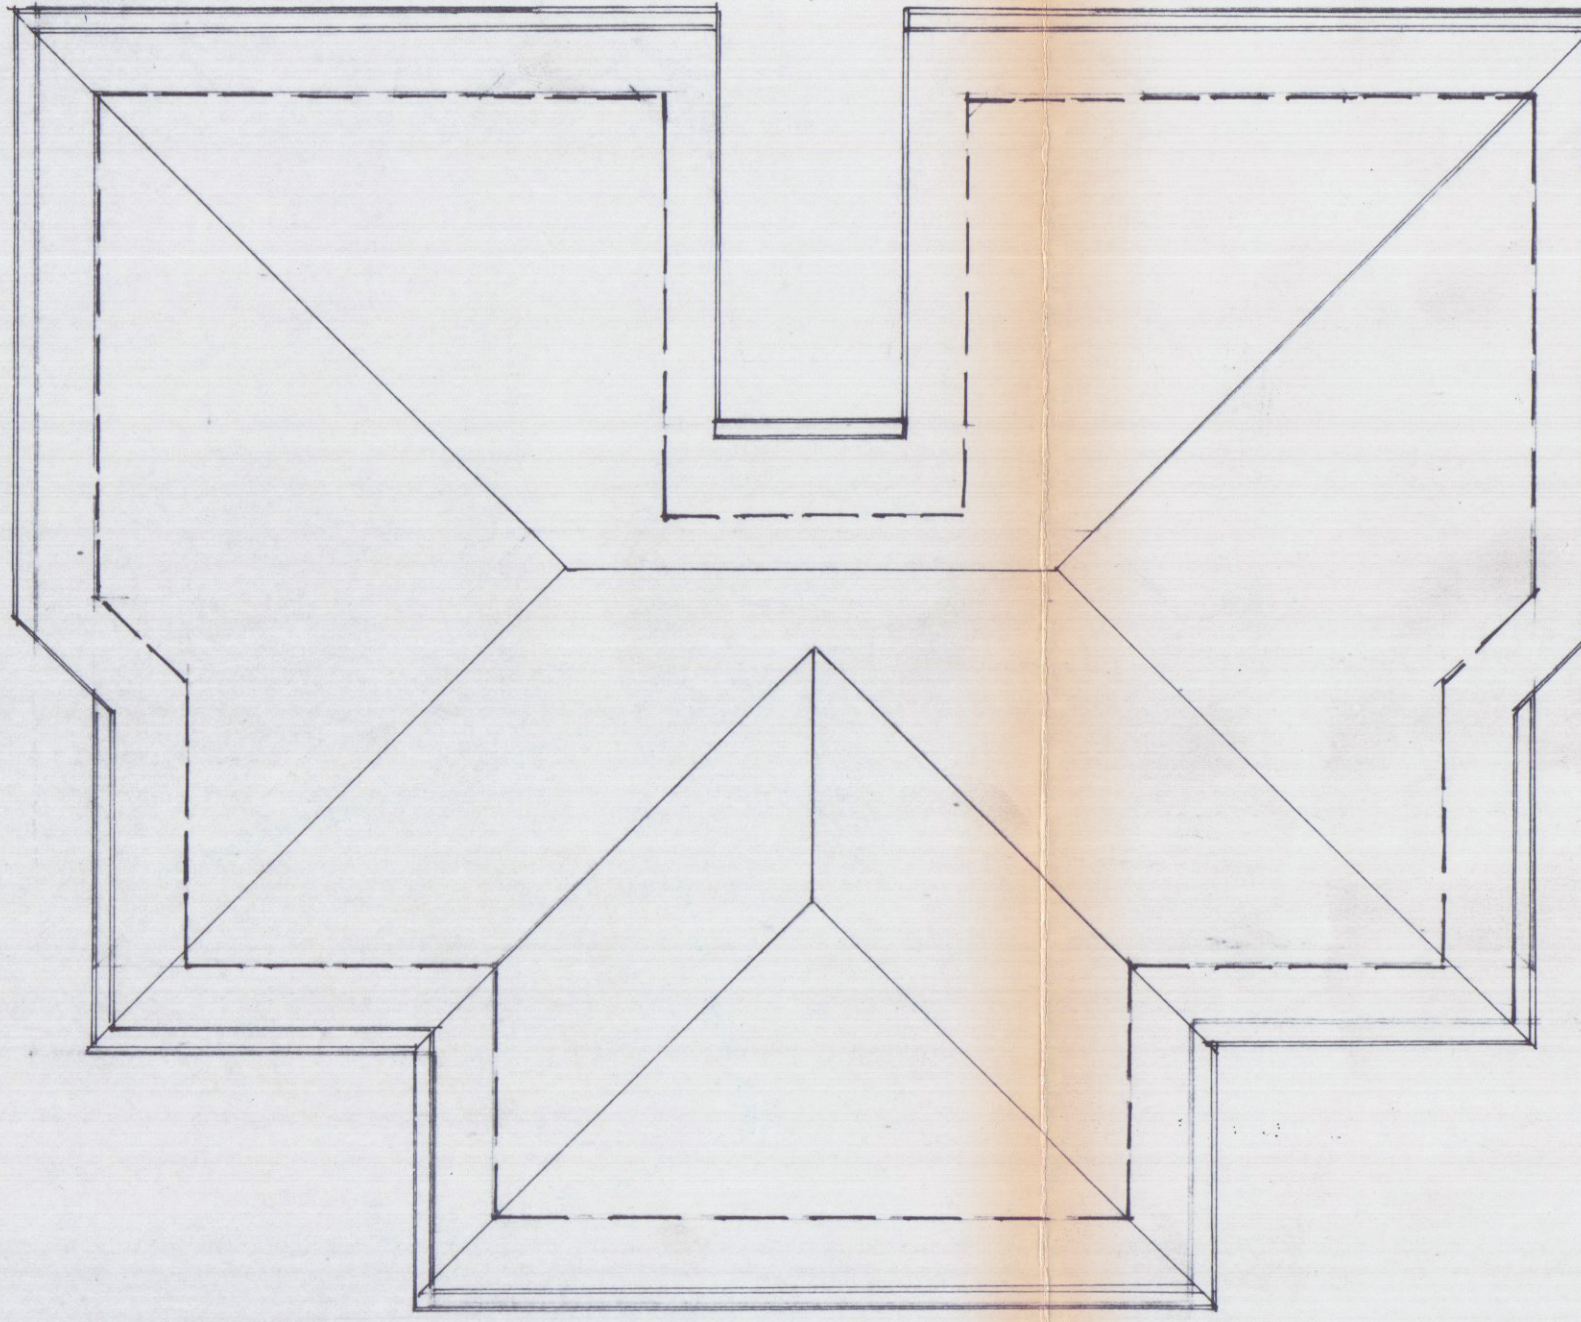

PIANTA COPERTURA