

11 DIC. 1973

COMUNE DI CARRARA
MARINA DI CARRARA
VIA VICINALE DELLA FOSSA

2 SOLUZIONE


APPROVATO
10 GIU. 1974

CONTROLLATO
in progetto

PROGETTO DI COMPLESSO RESIDENZIALE

1C,

PROGETTISTA: DOTT. ING. A. DAZZI.

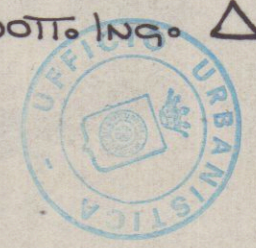

Approvato dal Sindaco alle condizioni
indicate nel permesso di costruire
N° 49 del 10 GIU. 1974

PROPRIETÀ: S.p.A. PARADISO


L'ING. CAPO
Amprini

LAVORO: SEZIONI


Scala 1:100

TAV. 2

DOTT. ING. A. DAZZI
ALBO DEGLI INGEGNERI DI CARRARA

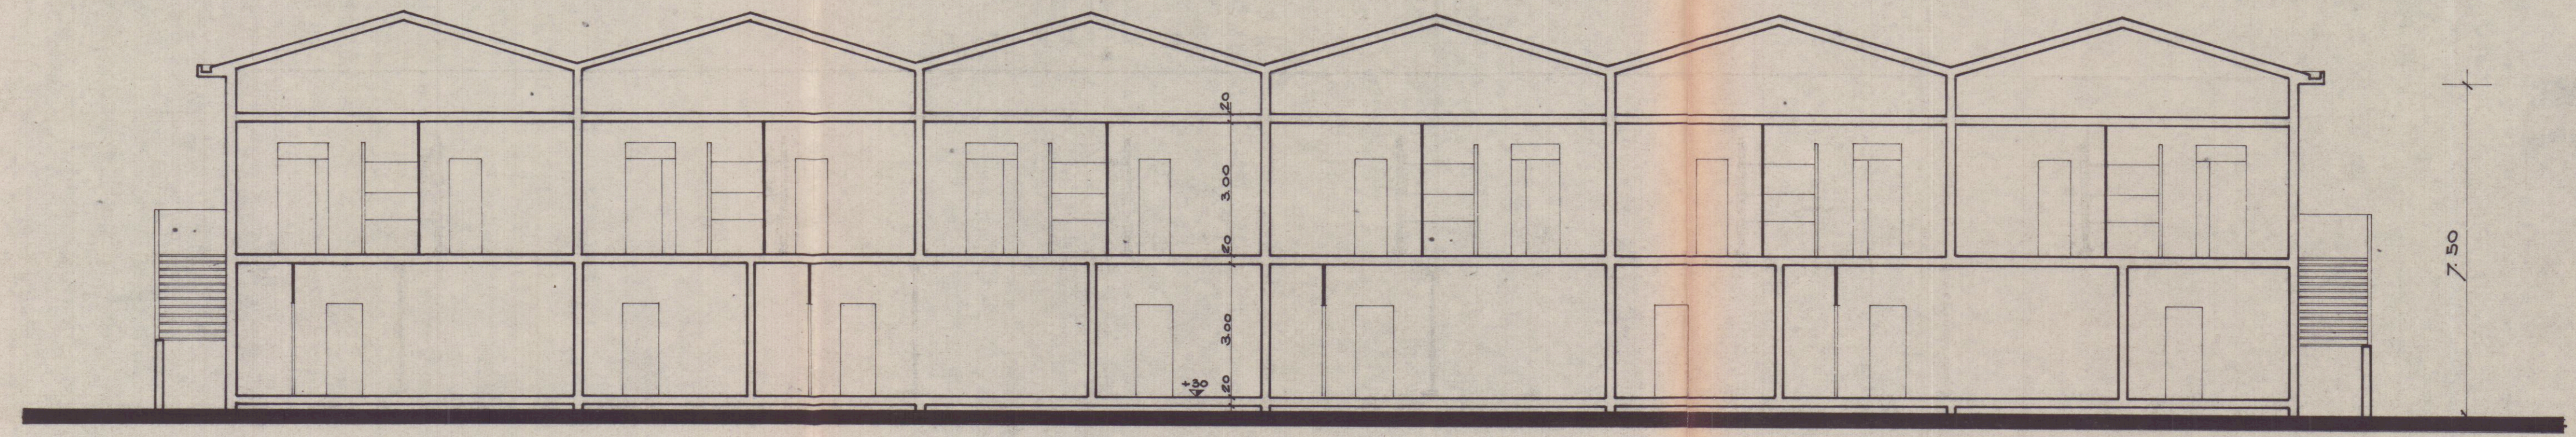

SEZIONE LONGITUDINALE

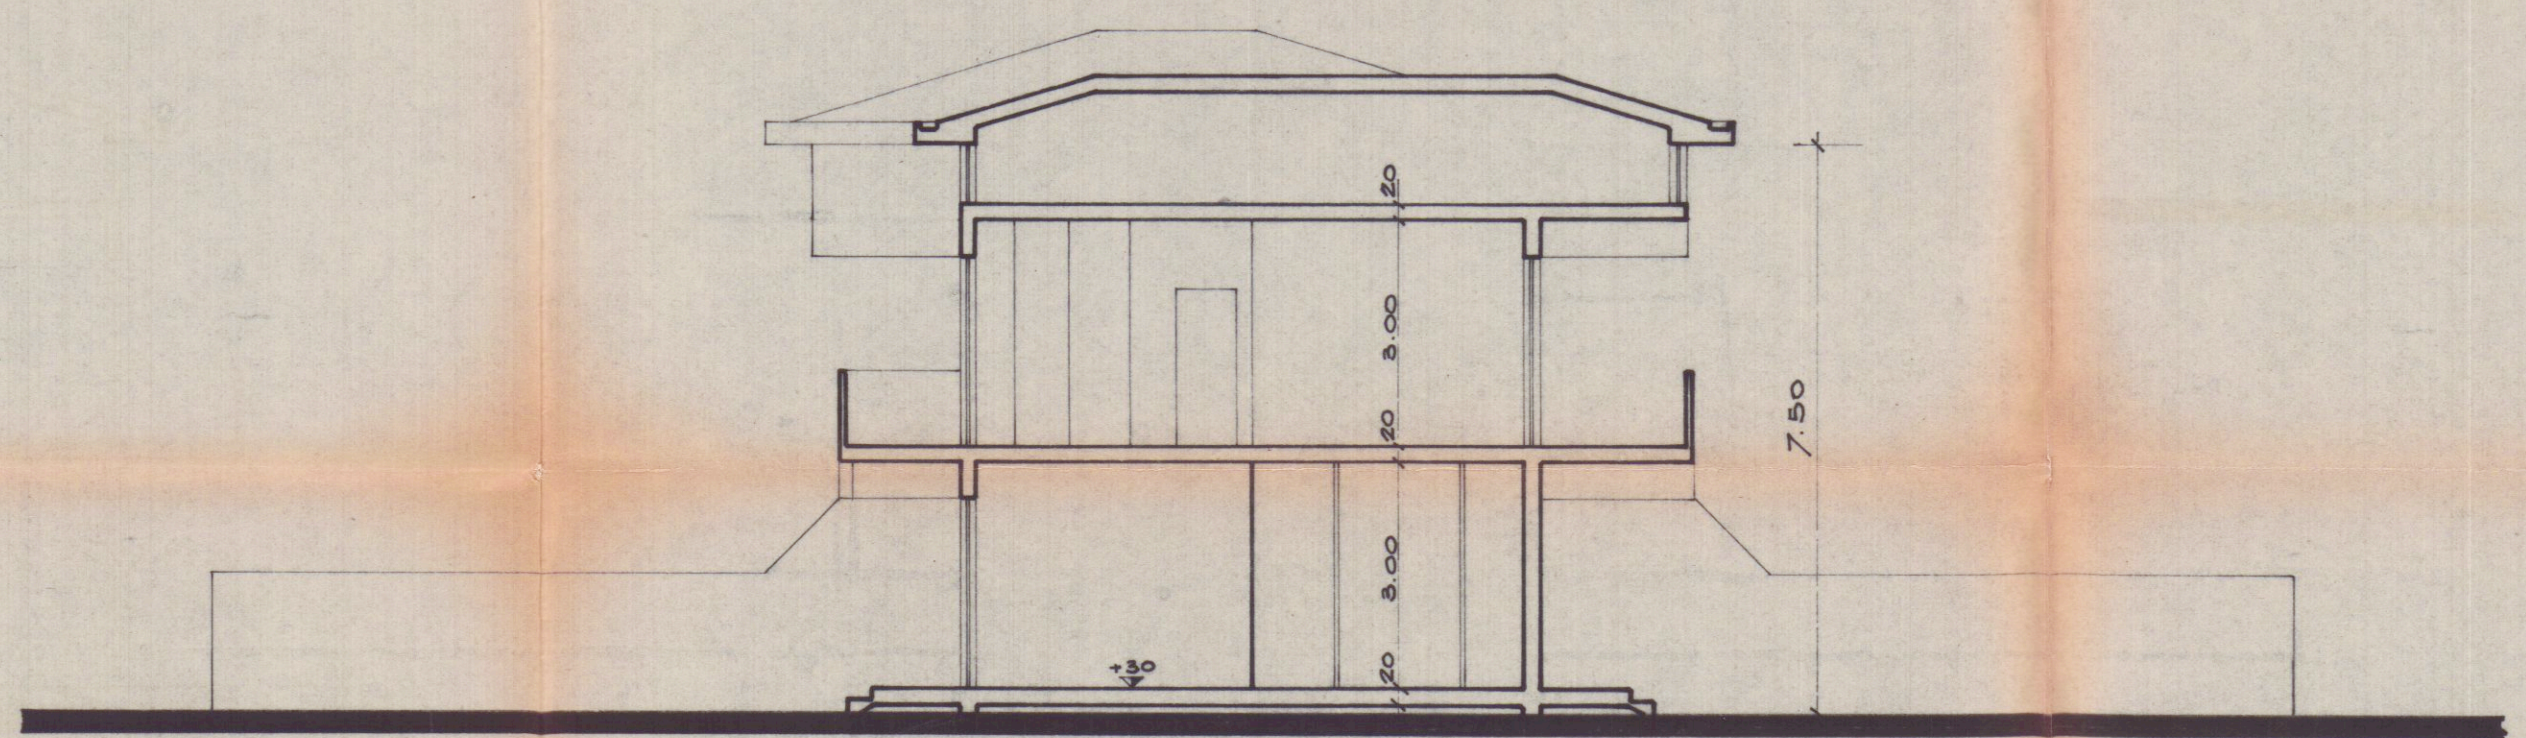

SEZIONE TRASVERSALE