


SOLUZIONE


MOGLIO
 DI UN FABBRICATO
 DI CIVILE ABITAZIONE
 DA EDIFICARSI IN VIALE XX SETTEMBRE
 LOCALITÀ SANT'ANTONIO LARRARA

PROPRIETÀ: Maggiani Veralda
 IL PROGETTISTA: *Arch. Lucio Granai*

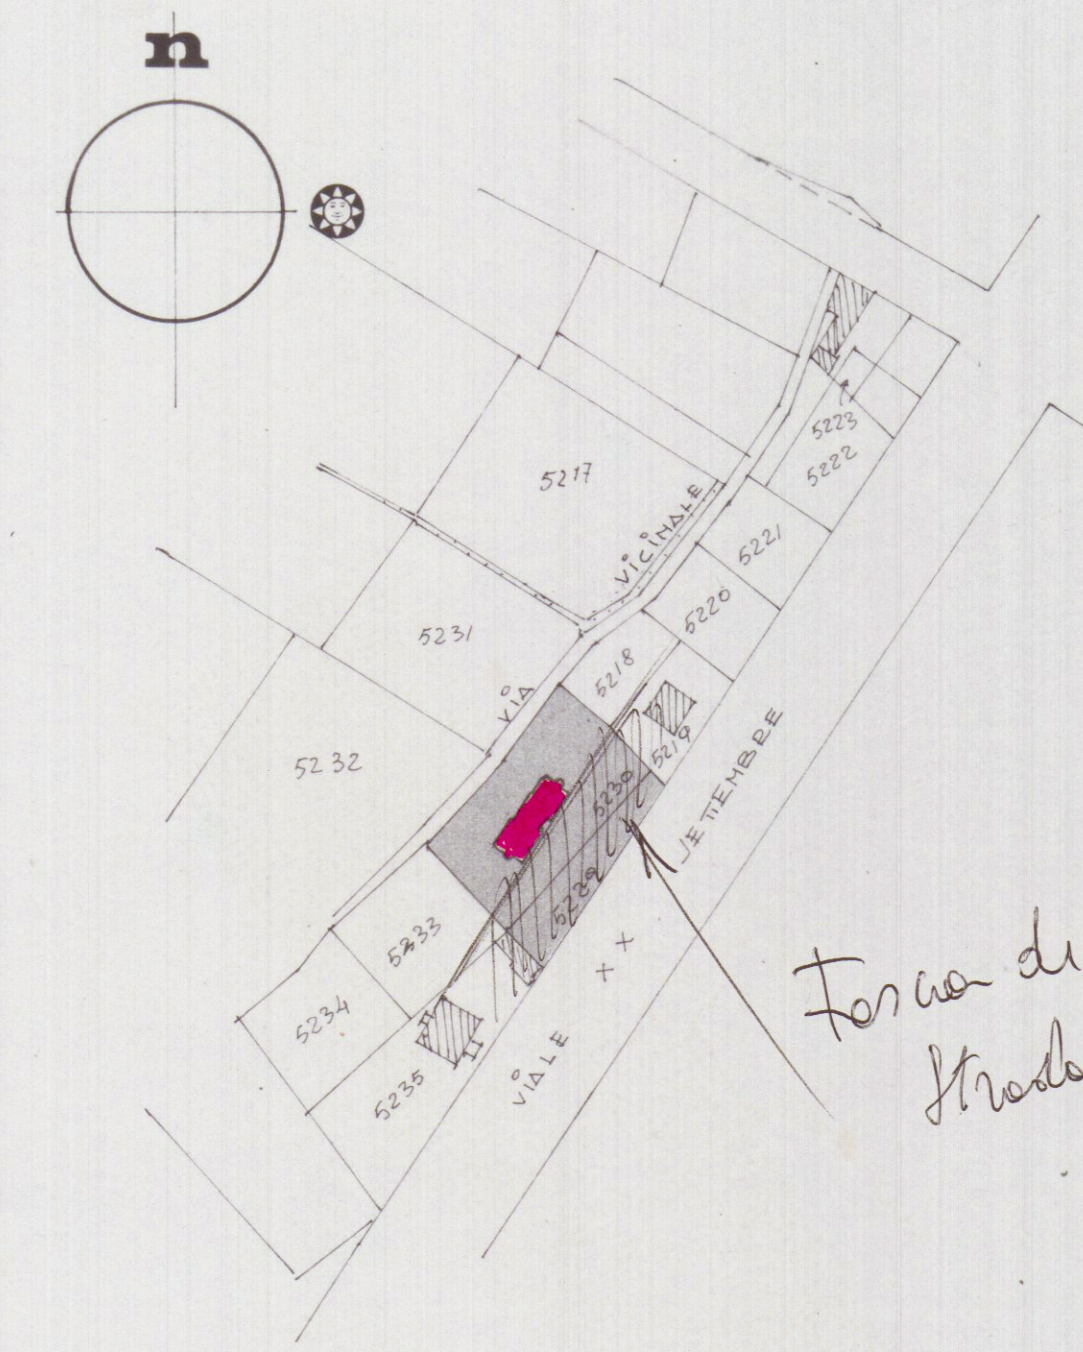

SEZ. B - FOGLIO 69
 SCALA 1:2000

*Forca di Ripetto
 Stradale*

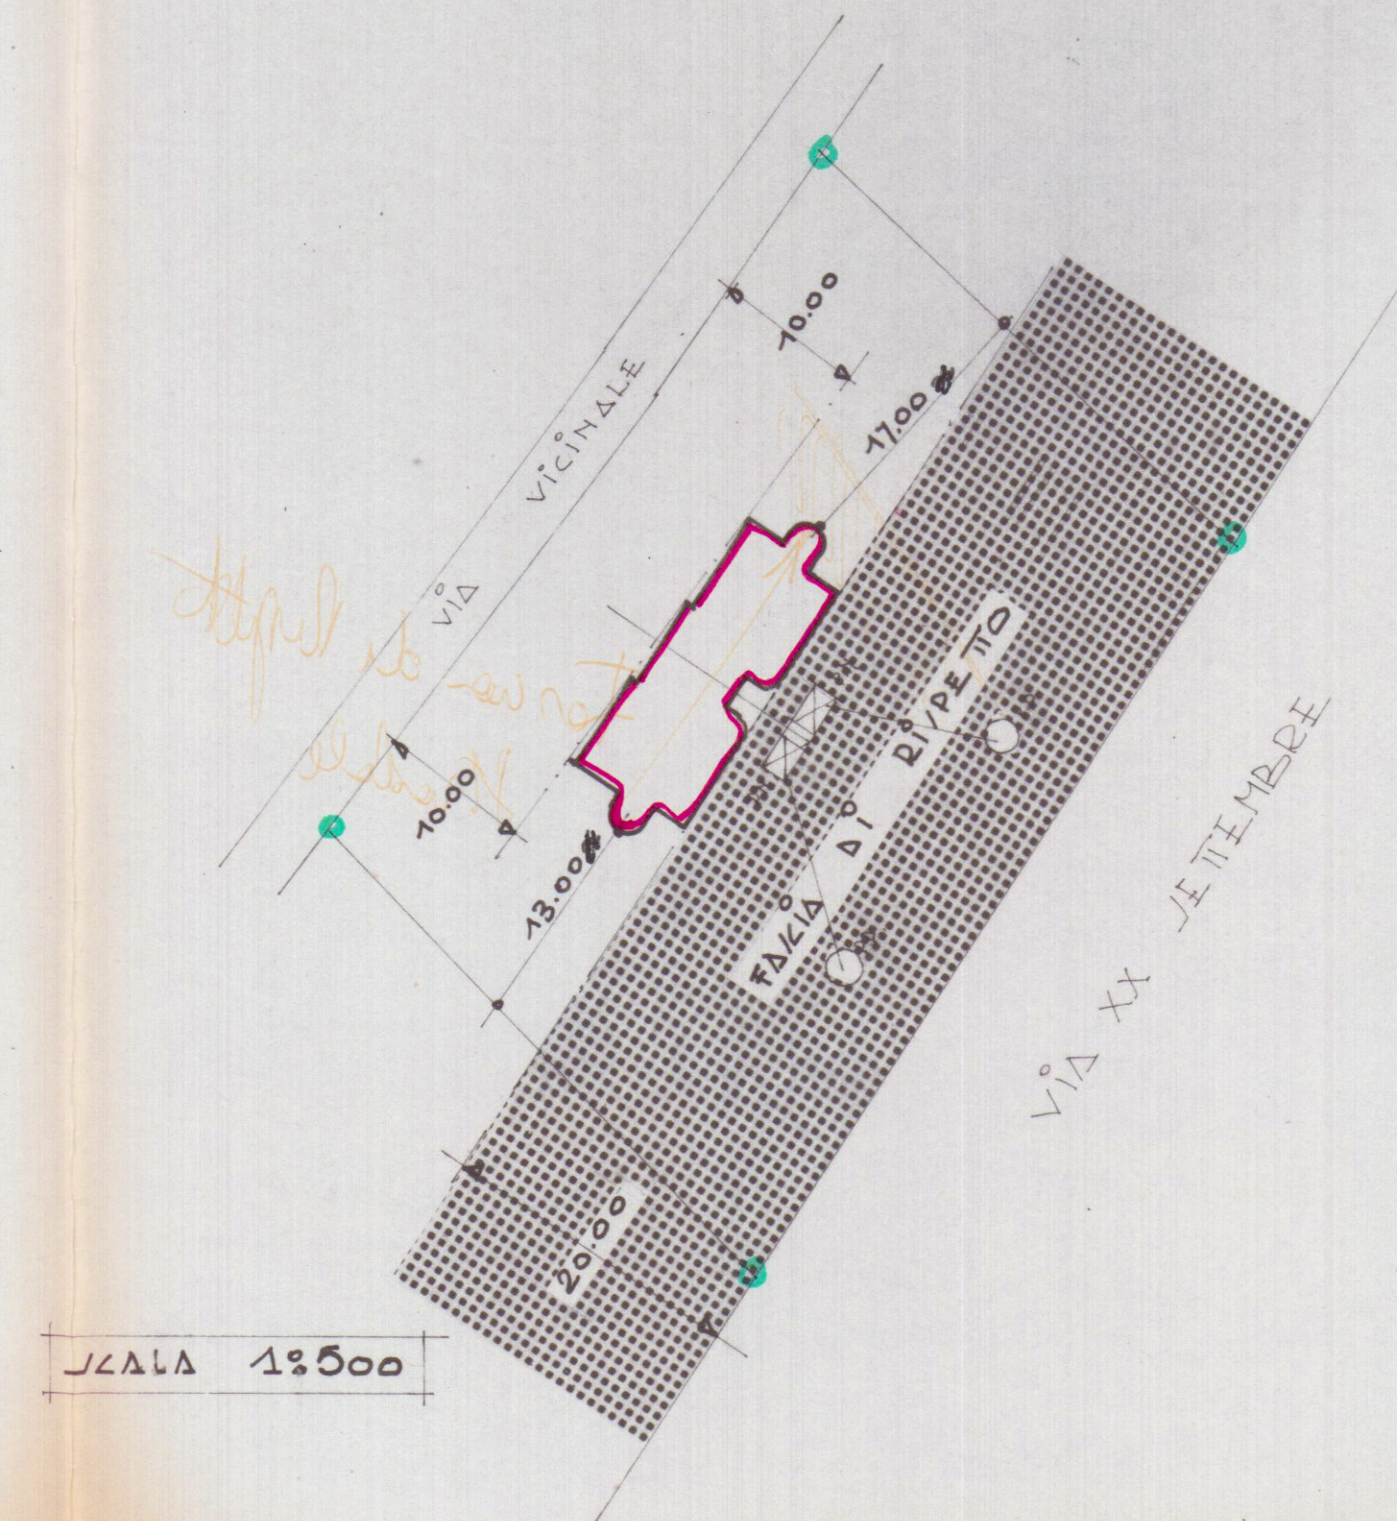

SCALA 1:500

