



Piano Secondo

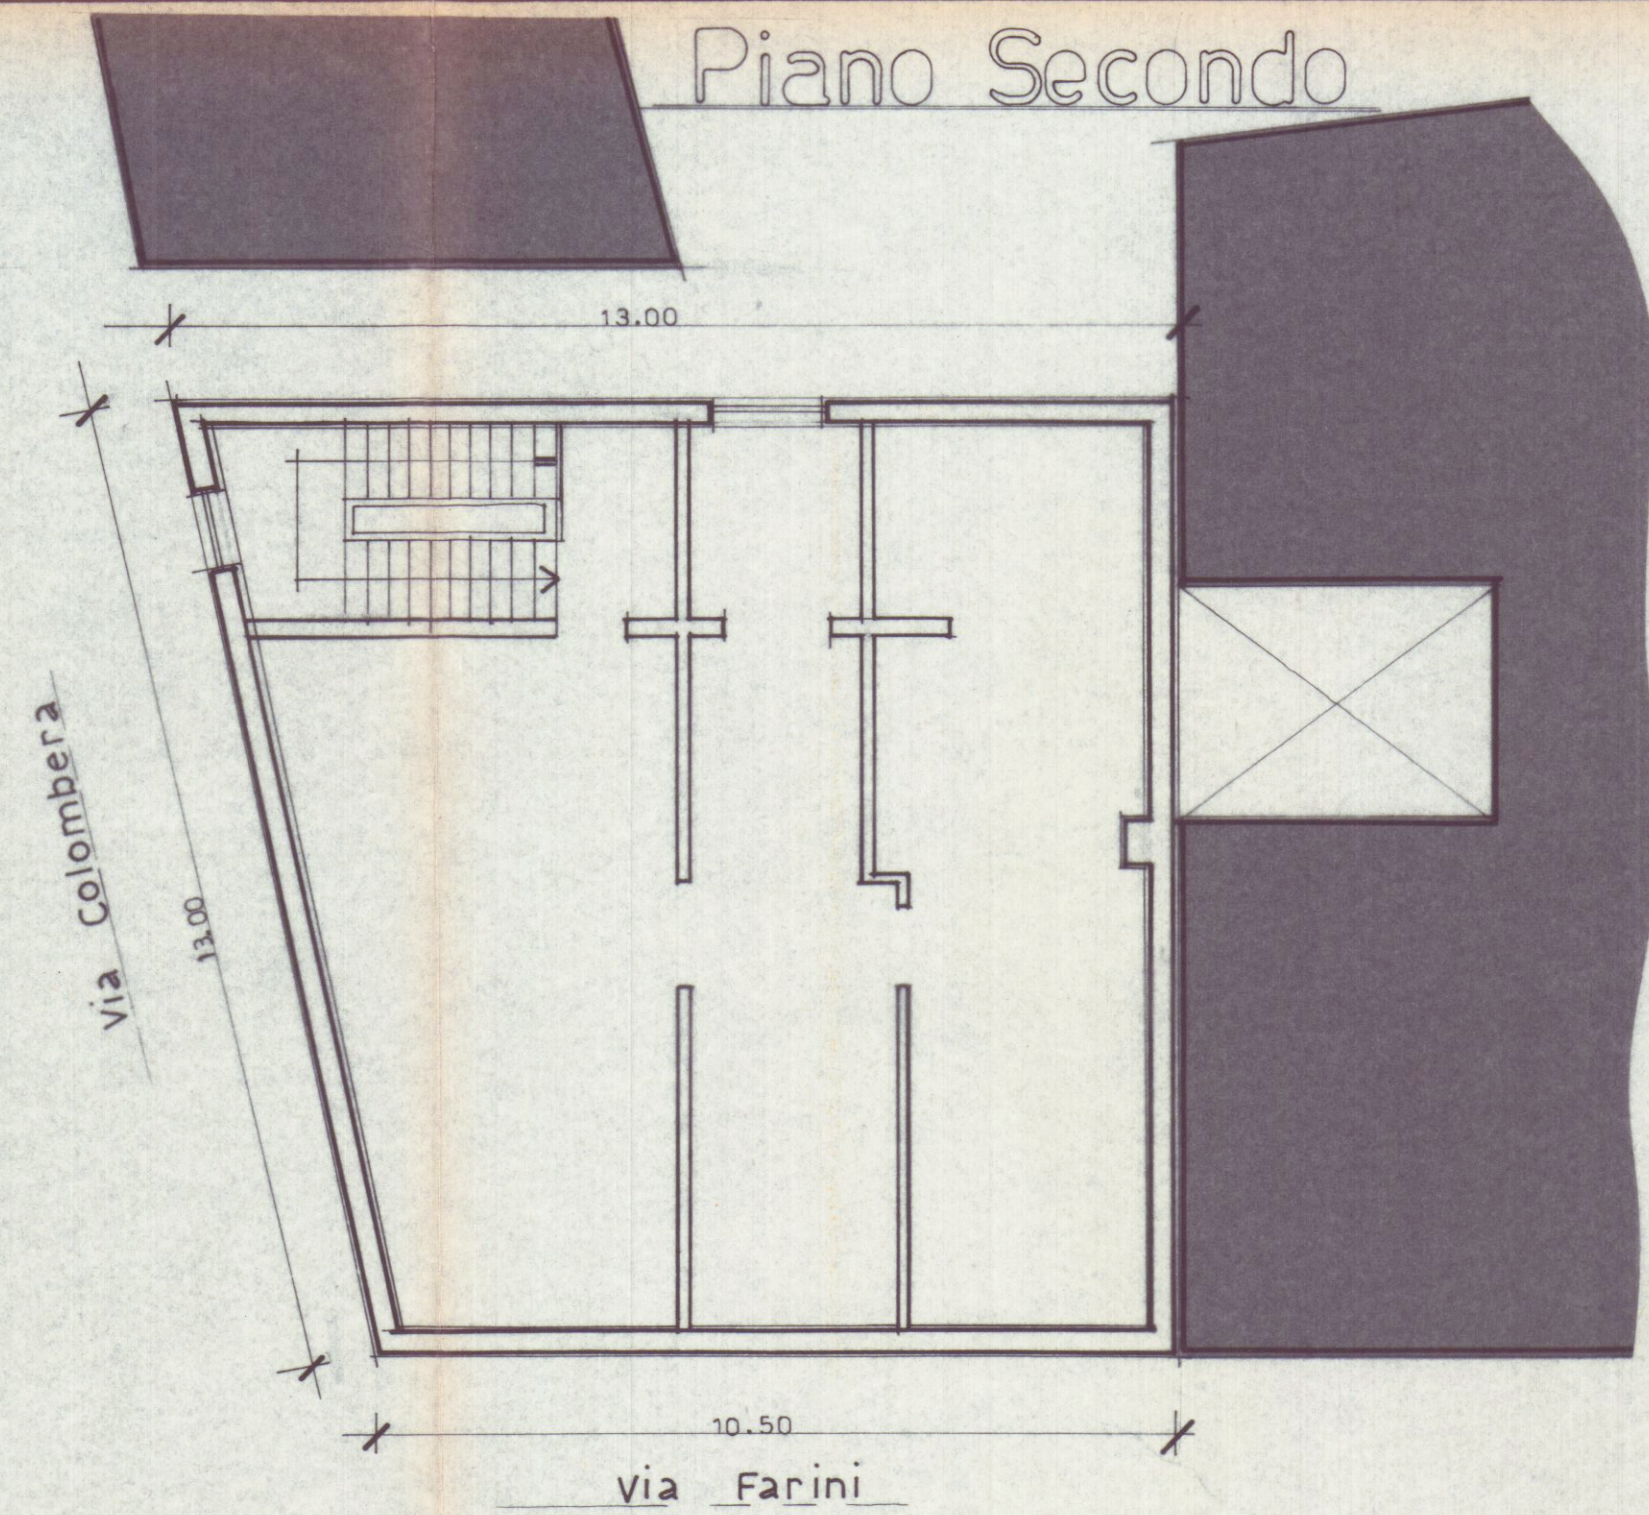

Copertura

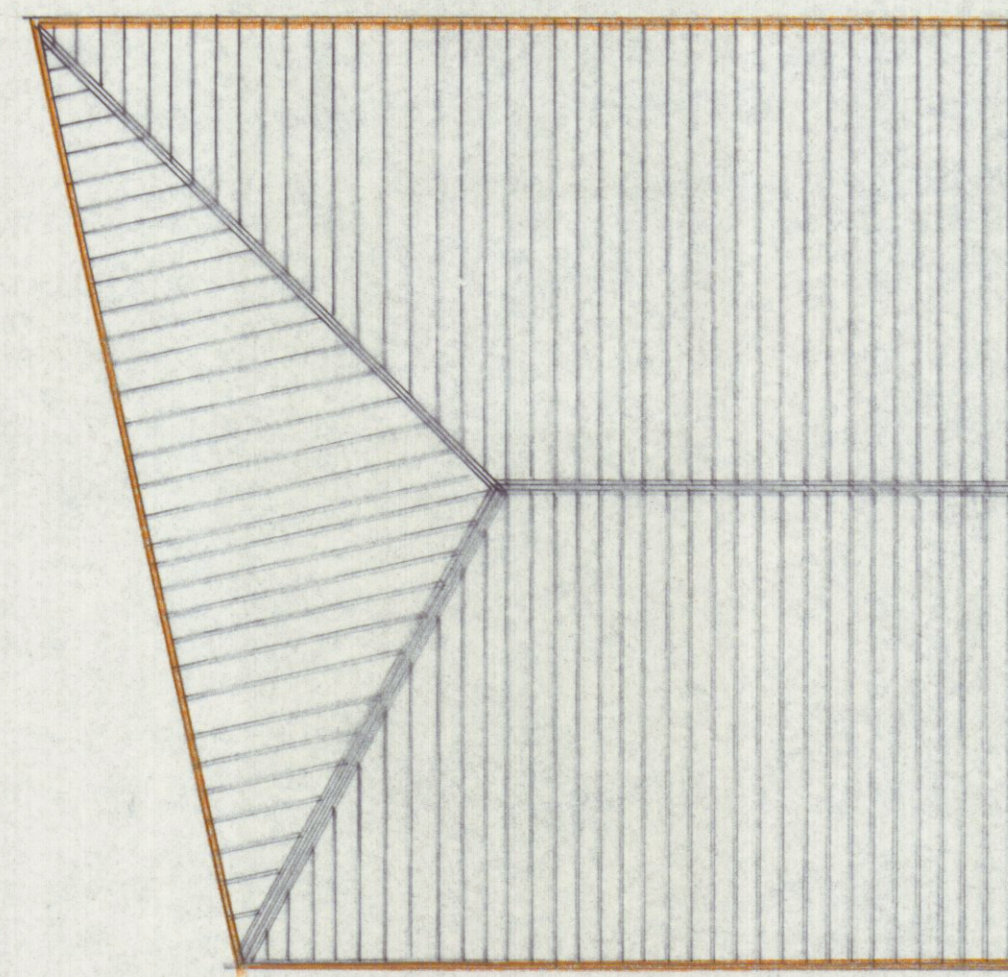

STUDIO TECNICO GEOM. RICCI GIORGIO - Carrara - tel 0585-75145

**Immobiliare
CASTRUCCIO** s.r.l.

IND.	DATA	MODIFICHE	SIGLA

DENOMINAZIONE: **RISTRUTTURAZIONE**

EDIFICIO RESIDENZIALE

ARCHIVIO DISEGNATO APPROVATO DATA SCALA S.M. N°

1/50 1/100

SENZA IL NOSTRO CONSENZO QUESTO DISEGNO NON SI PUO' RIPRODURRE NE COMUNICARE

TAVOLA: **PIANTE**


DIS. N° **6**

STATO ATTUALE

COMUNE DI CARRARA
Ufficio Urbanistica
Esaminato con esito favorevole
dalla Commissione Edilizia Comunale
nella seduta n. 34 del 4/10/91
IL SINDACO

COMMISSIONE INTERCOMUNALE
BENI AMBIENTALI N. 2
Riunione N. 30 del 21.00.91
Parere favorevole a condizione
Il Presidente

Piano Primo

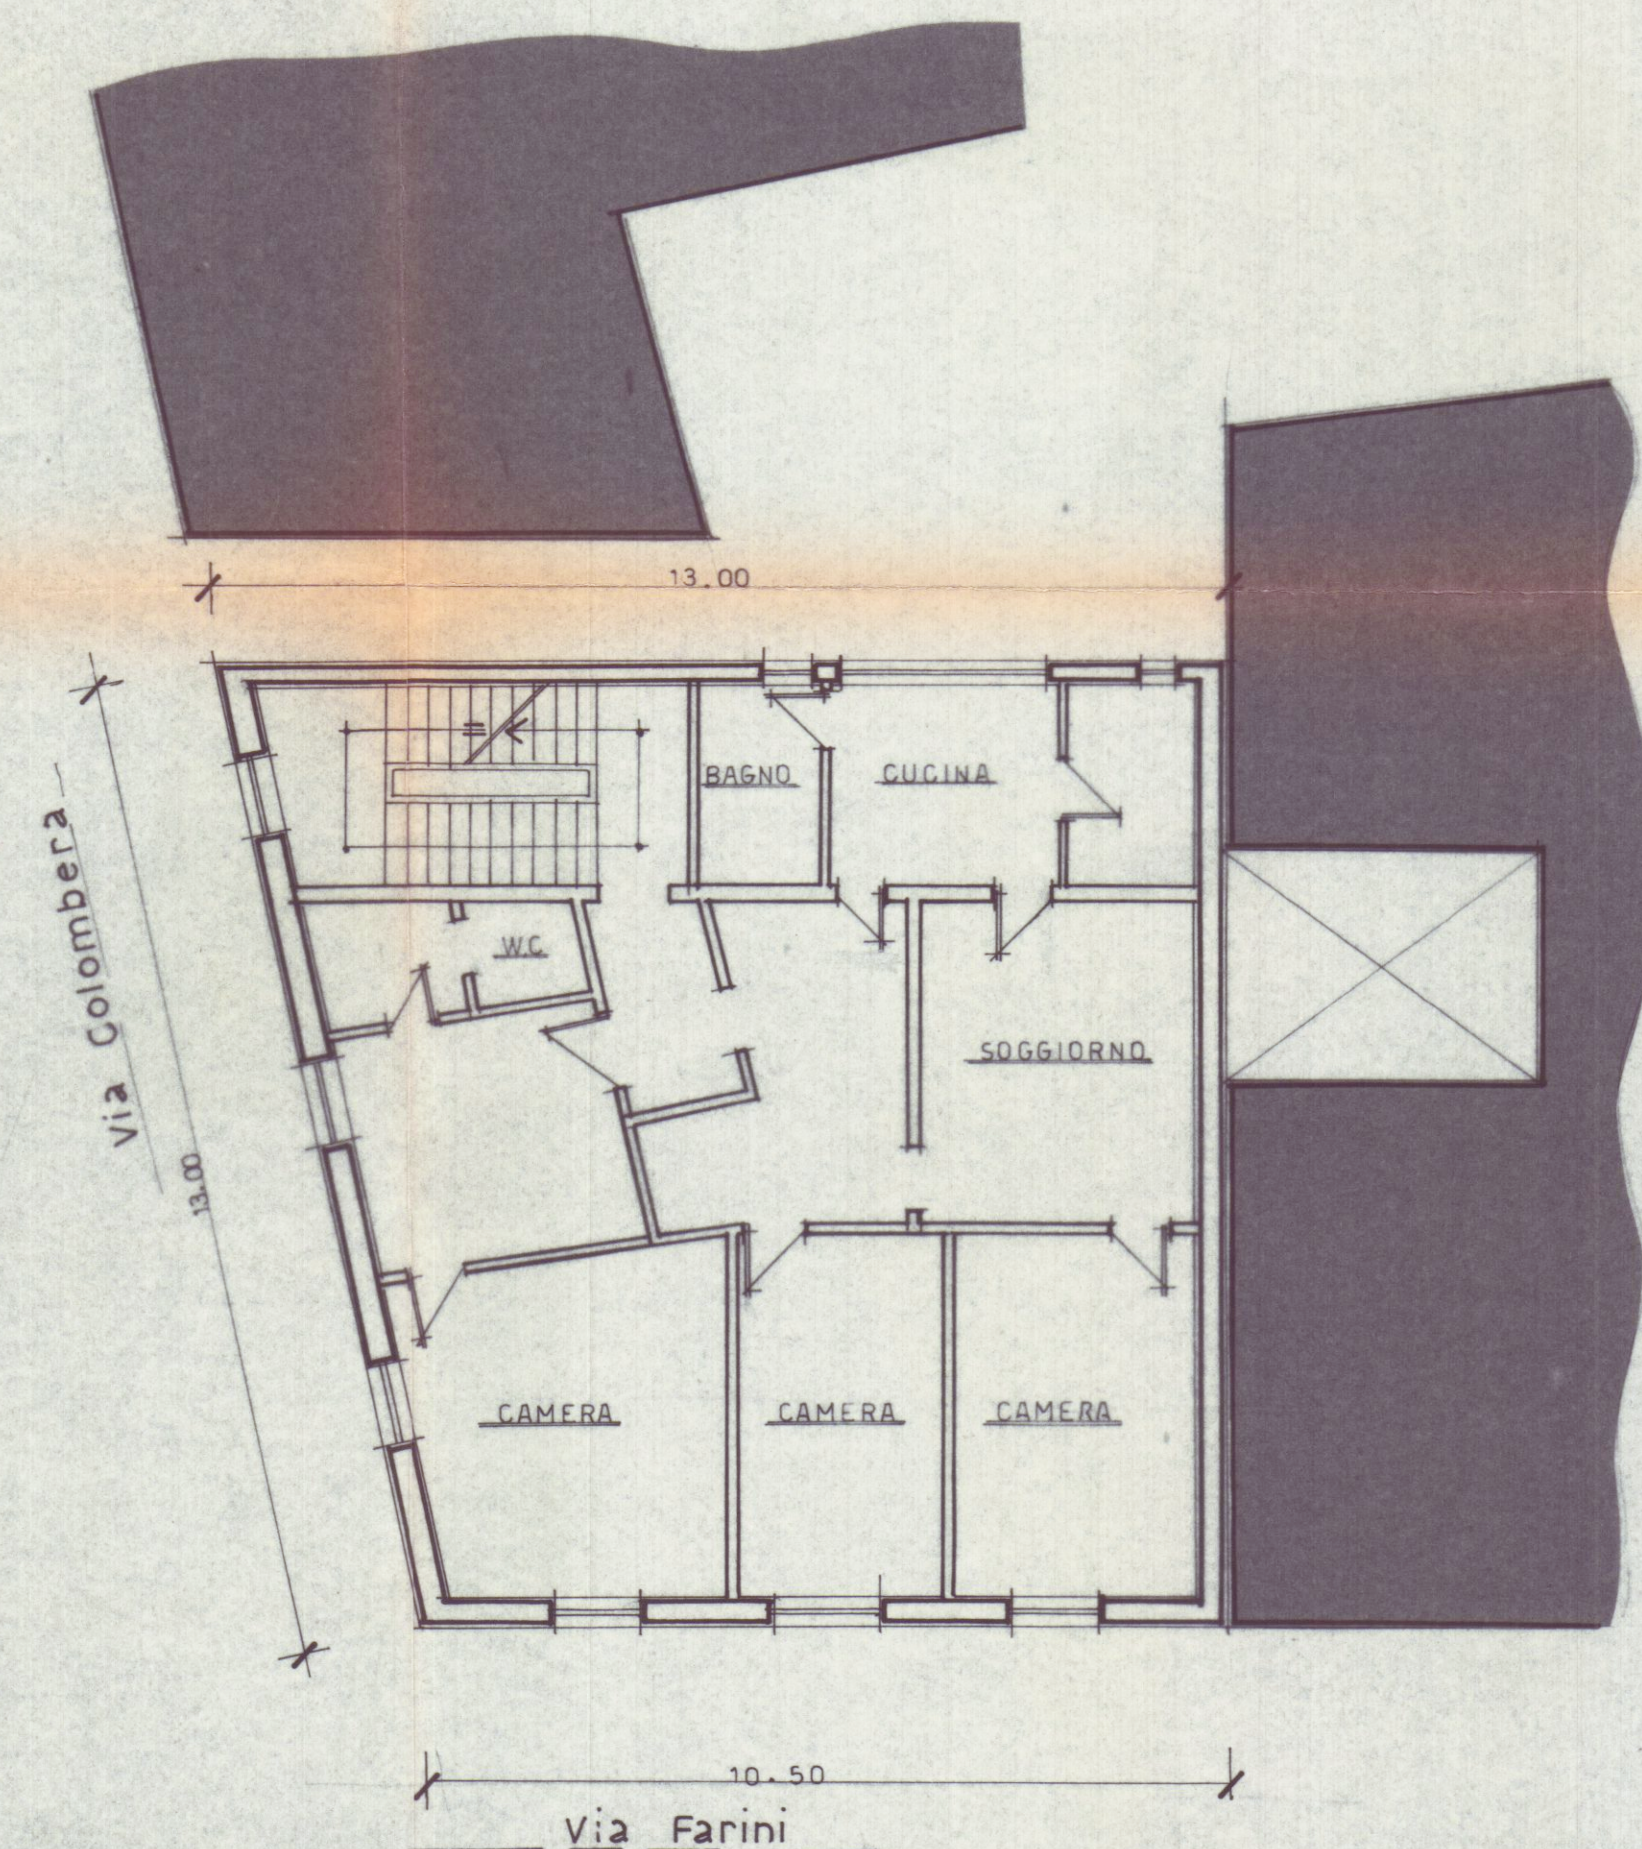

Piano Terra

