FABBRICATO VIA 7 LUGLIO CARRARA scala 1:100
VARIANTE MARCIAPIEDE

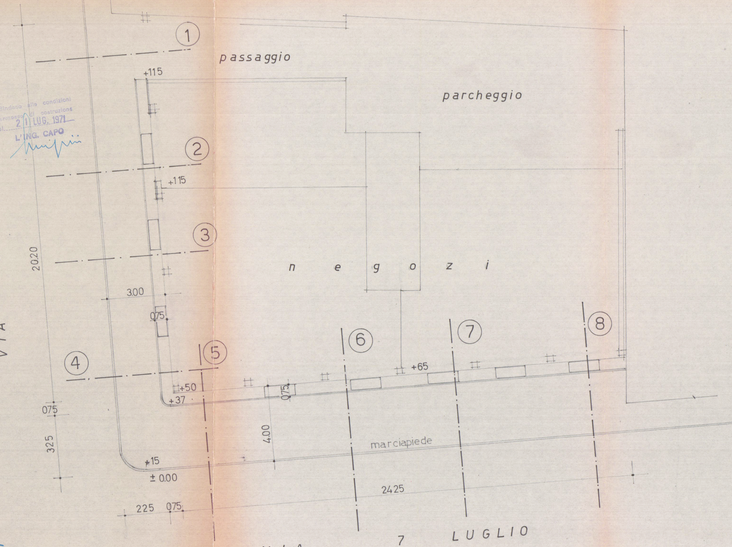

APPROVATO
CONTROLLATO
21.7.71

Dott. Ing. Nicola Dematteis

Architetto Giuseppe Pardini
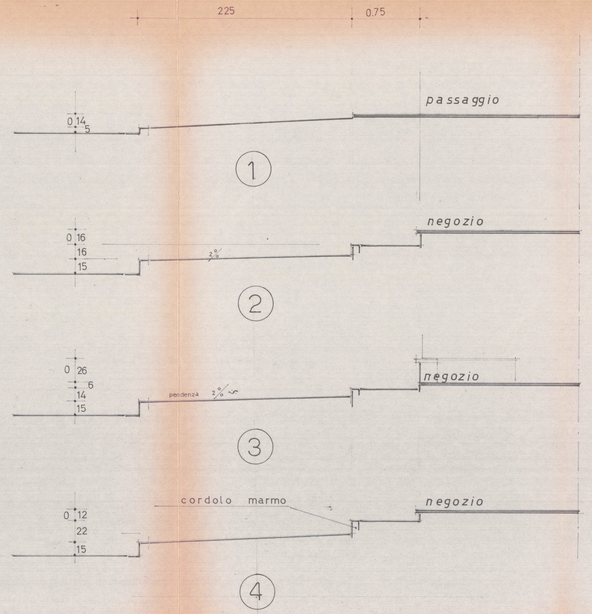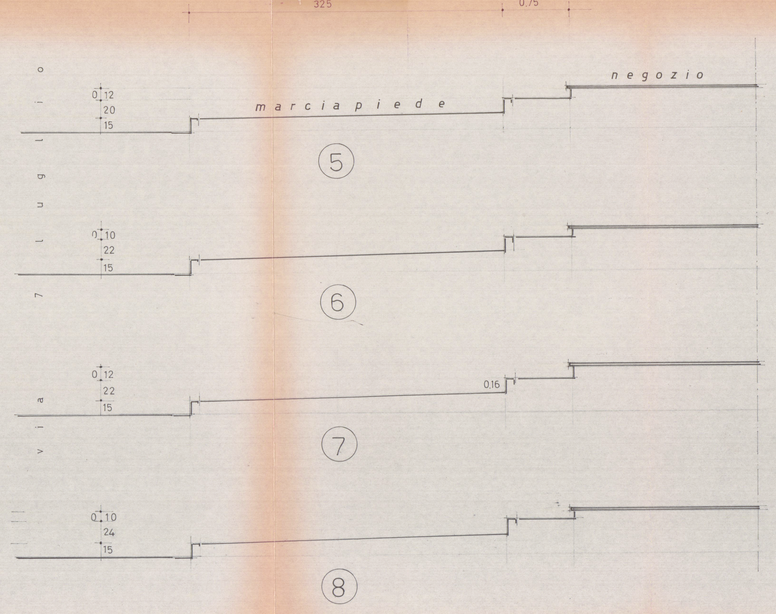
Amministrazione Provinciale di Massa Carrara
Ufficio Tecnico
Nulla osta n. 863 del 21 LUG. 1971
L'ING. CAPO