

VARIANTE AL PROSPETTO DEL
FABBRICATO COSTRUITO IN CARRARA
(Via CASTELFIDARDO) LIMITATAMENTE
AL PIANO TERRENO DI PROPRIETÀ
DELLA SOC. FARMACEUTICA APUANA




Provenza

APPROVATO DAL SINDACO
In data 6-2-1951




L'INGEGNERE CAPO
Provenza

Rapp. 1:100

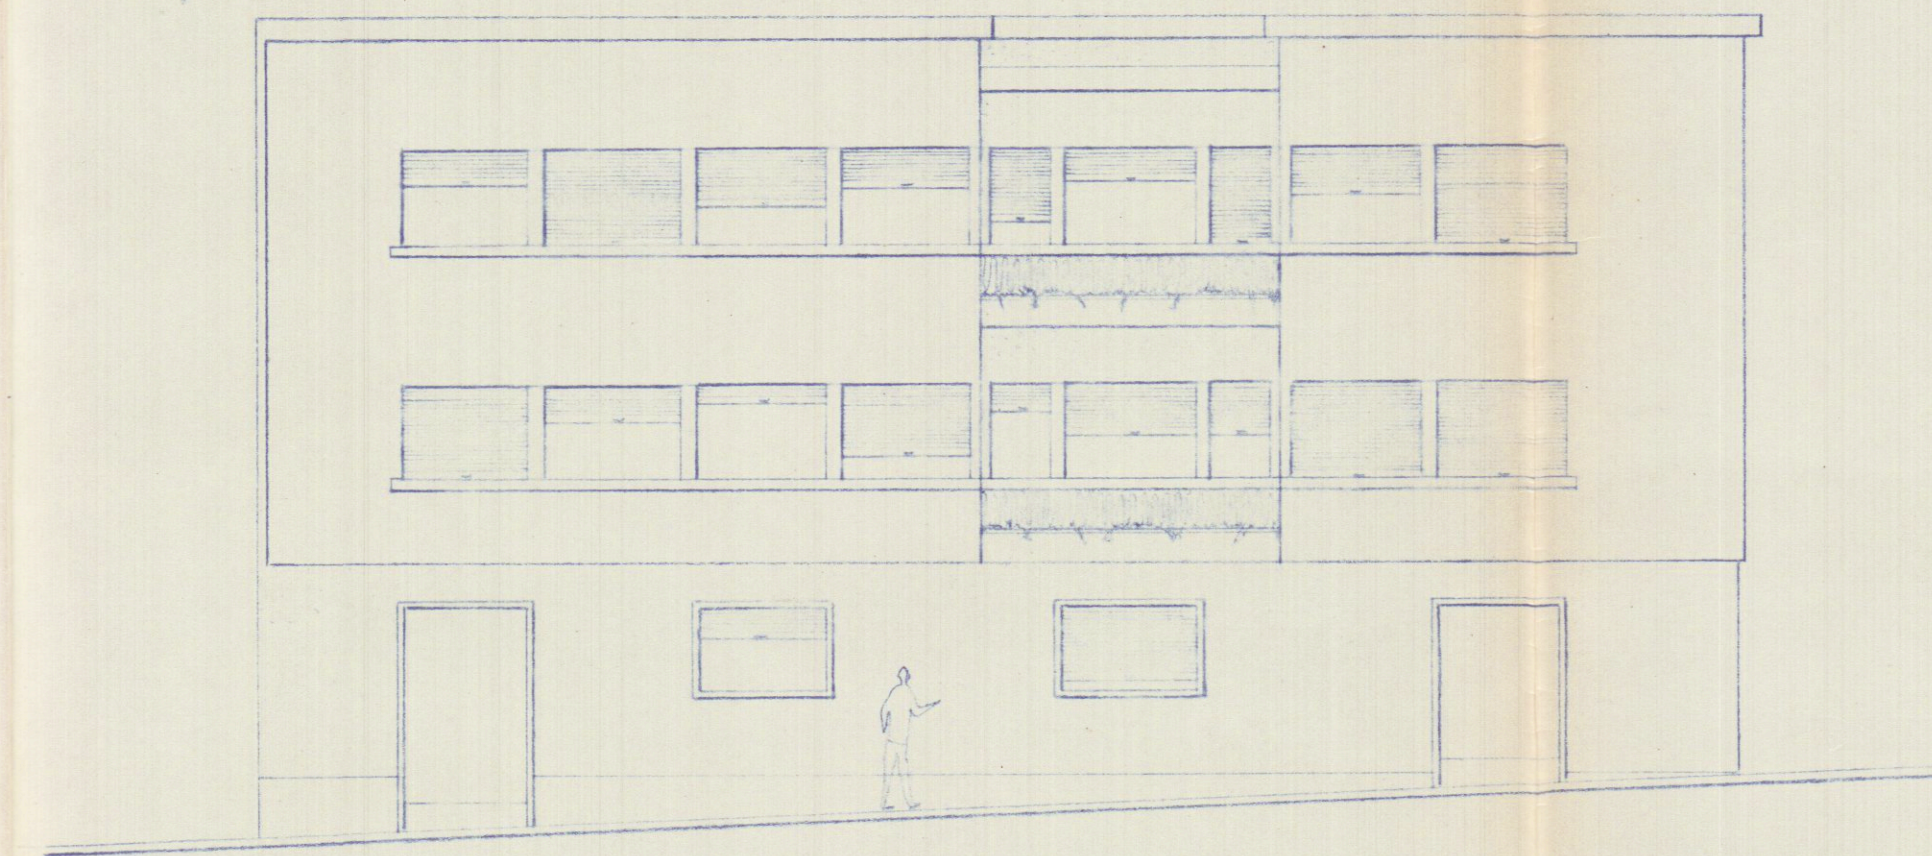

PROSPETTO ATTUALE

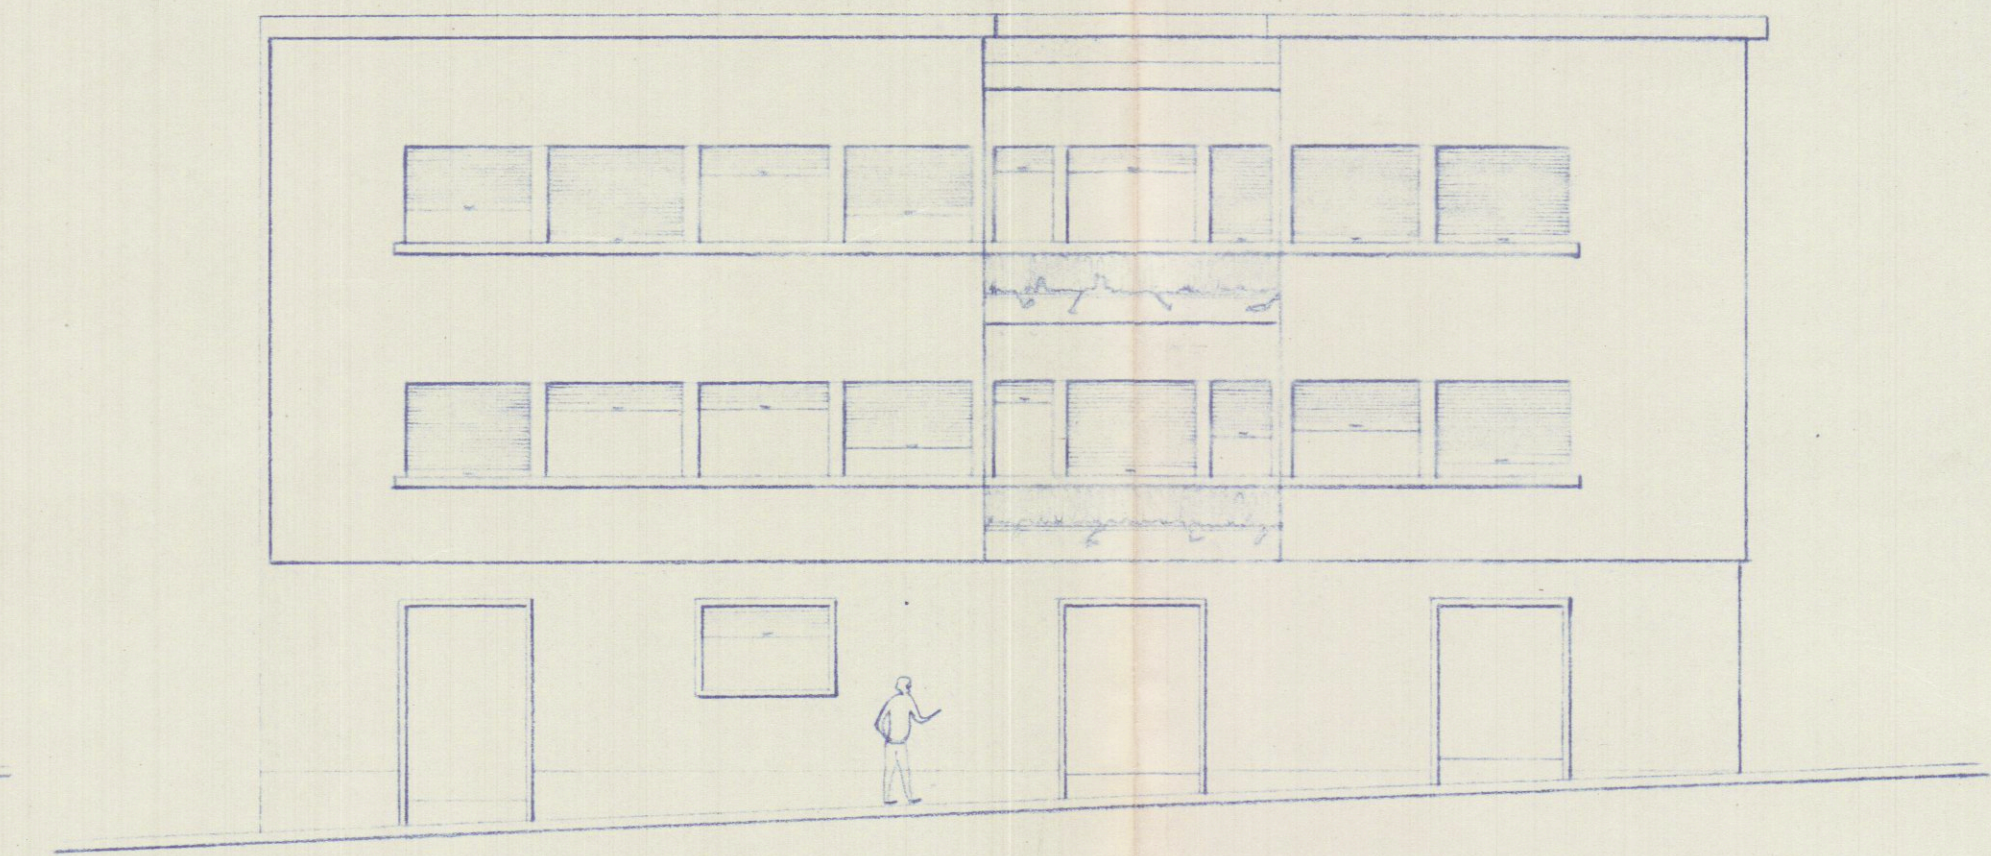

PROSPETTO VARIATO