

TECNOSTUDIO

10 GEN 1989

Geometri - M. Benetti - F. Convalle -
VIA PIAVE N°1 LOC. STADIO-CARRARA TEL. 0585-841344


TAVOLA N°	Progetto per la costruzione di un fabbricato di civile abitazione sito in loc. Avenza di Carrara, via Molina.		
4			
SCALA DIS.	PROPRIETARIO	Frediani Duilia - Bertolini Mario	FOLIO 72
1:500	PROGETTISTA	geom. Convalle Fabrizio	MAPPAL 166-178
DATA	TIPO TAVOLA	Schema allacciamento fogne	
30.11.88			

APPROVATO
CONTROLLATO
IL TECNICO




Approvato dal Sindaco alle condizioni
Indicate nella Concessione Edilizia
N. 74 del 24 FEB 1990

IL DIRIGENTE 1° DIPARTIMENTO
(Arch. Claudio Varriani)

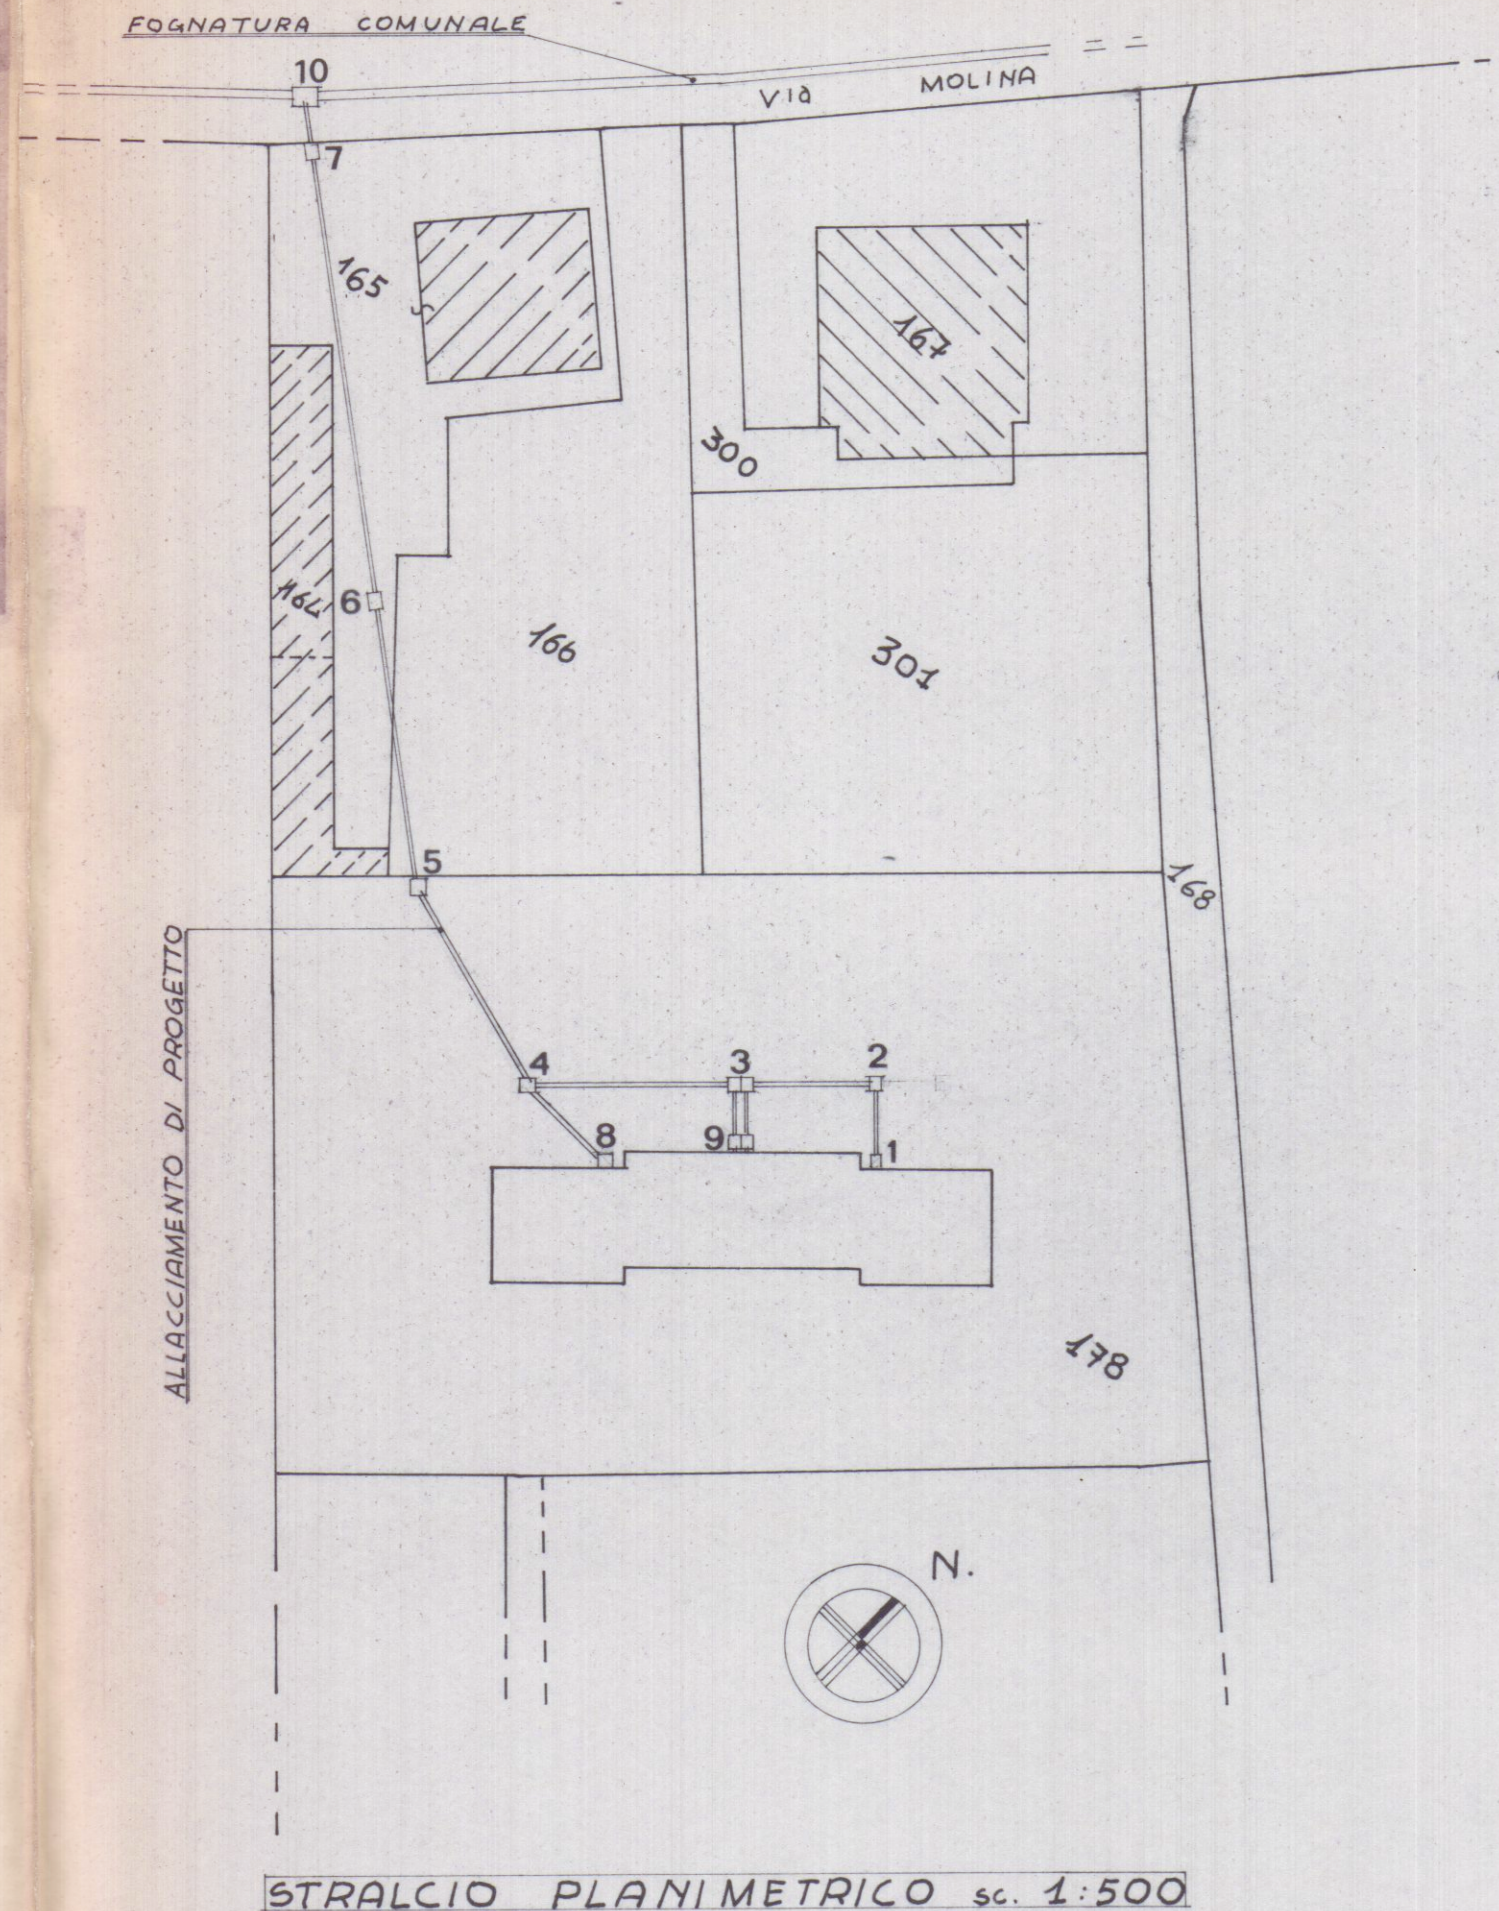


STRALCIO PLANIMETRICO sc. 1:500

QUOTE TERRENO E QUOTE FOGNATURA

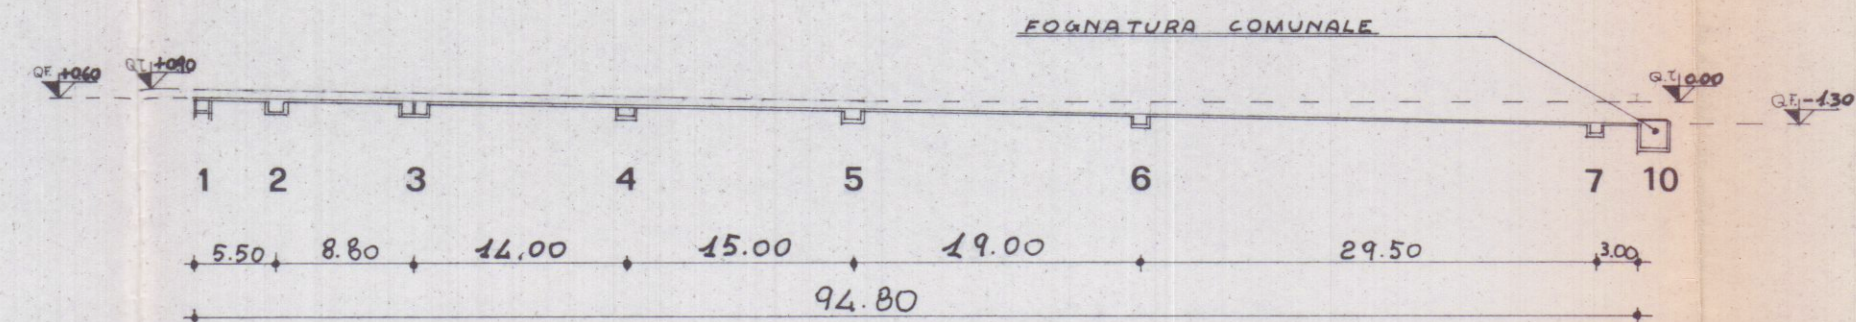

PENDENZA E DISLIVELLO FOGNATURA

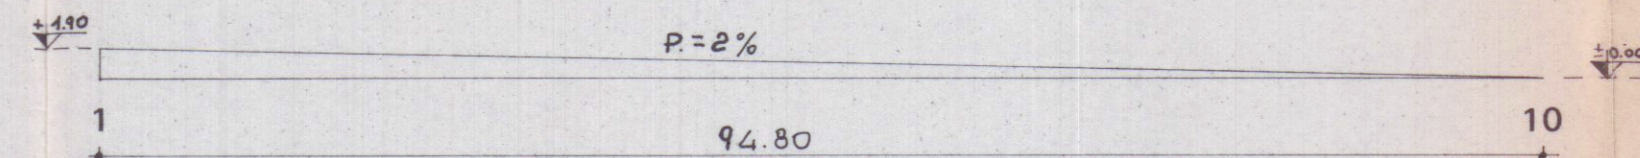

PARTICOLARE POZZETTI D'ISPEZIONE sc. 1:20

