

44. (A)

COMUNE DI CARRARA
UFFICIO URBANISTICA

Protocollo N. 204 (1)

Data 9 FEB. 1968

N. 9370

15 - 10 1968

On. Sig. Sindaco
del Comune di

CARRARA

Ho il pregio di informarLa che del fabbricato, di cui fu approvato il progetto in data 24-12-66 sono state costruite le fondamenta.

Non potendo proseguire i lavori senza la visita preventiva del Tecnico incaricato dalla S.V., La prego di volere cortesemente disporre perchè tale visita sia fatta subito.

Distinti saluti.

Prof. G. E. E. E.

È d'obbligo la restituzione all' Ufficio Urbanistica

2/70

21/20

CORPO NAZIONALE VIGILI DEL FUOCO
COMANDO PROVINCIALE di MASSA-CARRARA

16 OTT. 1967

OGGETTO: Costruzione del fabbricato in Carrara-Marina - Via delle Pinete

Sig.ra Grassi Anna
Via delle Pinete
Marina di Carrara

e
Al Comune di
Carrara

Ai sensi della Legge n.966 del 27.6.1965, questo Comando esprime parere favorevole per quanto riguarda la prevenzione incendi e restituisce al Comune il progetto sopra indicato, a condizione che siano attuate le seguenti prescrizioni:

- 1) I solai di copertura degli scantinati devono essere in cemento armato con esclusione di cotti, nel caso siano fatti con l'impiego di forati cotti i solai stessi dovranno essere protetti con un strato di intonaco di almeno cm.3 di spessore;
- 2) Nessuna scala del palazzo potrà proseguire verso il basso oltre i piani abitati; eventuali comunicazioni con i piani fondi devono essere indipendenti dalle scale principali;
- 3) L'eventuale impiego di locali per attività comunque soggette a disciplina antincendio (autorimesse, impianti di riscaldamento, magazzini, depositi, rivendite ecc.) potrà essere consentita con separata licenza che sarà rilasciata qualora siano osservate tutte le norme di sicurezza inerenti all'impiego specifico;
- 4) Alla ultimazione dei lavori richiedere a questo Comando la visita di collaudo per il rilascio del certificato di prevenzione incendi da presentare all'Ufficio Igiene del Comune per la concessione del permesso di abitabilità;



IL COMANDANTE PROVINCIALE
(Dr. Ing. S. Gianni)

[Handwritten signature]



ISTITUTO CENTRALE DI STATISTICA

RILEVAZIONE DELL'ATTIVITÀ EDILIZIA

Opere progettate

Denominazione e N. distintivo da apporre con il timbro

Comune

Provincia

Riservato ISTAT

1

NOTIZIE GENERALI SULL'OPERA

a) NATURA

- 1 ☒ Nuovo fabbricato Unico A
- 2 ☐ Ampliamento per ricavare intere abitazioni
- 3 ☐ Ampliamento per ricavare singoli vani

Sito in Viale delle Pinete
(via, piazza)MARINAInizio dei lavori _____
(mese, anno)Licenza di costruzione N. 99111 rilasciata il 8 - 2 - 1968
(giorno, mese, anno)Intestata a GRASSI ANNAProprietario del fabbricato della

Impresa costruttrice _____

b) FINANZIAMENTO

- 1 ☒ Privato
- 2 ☐ Privato con contributo dello Stato o di Enti Pubblici
- 3 ☐ Dello Stato o di Enti Pubblici

c) DESTINAZIONE

- 10 ☒ Residenziale
- 2 ☐ Attività economica
(specificare: opificio, banca, albergo, ecc.)
- 3 ☐ Altra attività
(specificare: caserma, scuola, ospedale, ecc.)

d) TIPO

- 1 ☐ Popolare
- 2 ☒ Medio
- 3 ☐ Superiore al medio
- 4 ☐ Rurale

e) STRUTTURA PORTANTE

In sito

- 1 ☐ Pietra e mattoni 2 ☒ Cemento armato
- 3 ☐ Acciaio 4 ☐ Altra

Prefabbricata

- 5 ☐ Acciaio 6 ☐ Altra

f) IMPIANTI CENTRALI

- 1 Riscaldamento si ☒ no ☐
- 2 Condizionamento si ☐ no ☒
- 3 Ascensore si ☐ no ☒

g) DIMENSIONI

Superficie coperta 319Volume V/P m³ 97462
della parte fuori terraPiani fuori terra 4
(compreso il seminterrato)Volume totale V/P m³ 30802
(compreso l'interrato)

CONSISTENZA DELL'OPERA

Totale Abitazioni	VANI DI ABITAZIONE			Locali destinati ad altro uso	Totale generale vani e locali	ABITAZIONI COMPOSTE DI STANZE											
	Stanze	Accessori	TOTALE			1	2	3	4	5	6	7	8	9	10 e oltre		
						7	8	9	10	11	12	13	14	15	16	17	
1	2	3	4 = 2 + 3	5	6 = 4 + 5	7	8	9	10	11	12	13	14	15	16	17	
8	30	16	48	11	59				8								

Data di fine lavori _____
(mese, anno)Licenza d'uso (abitabilità, agibilità) richiesta il _____
(giorno, mese, anno)

LA DITTA DA INTESTARSI

V^o L'INGEGNERE CAPO ERARIALE




UFFICIO TECNICO ERARIALE di

Comune di CARRARA Sez. Cens. 4

Allegato a nota di voltura N° dell'anno

Estratto di mappa che si rilascia esclusivamente a scopo di frazionamento a termini dell'articolo 57 del Testo Unico delle leggi sul Nuovo Catasto Terreni, modificato dall'art. 1 della legge 17 agosto 1941, n° 1043; soggetto ai soli diritti di disegno (tributi speciali) ai sensi del D. L. 11 maggio 1947, n° 378 e successive modificazioni.

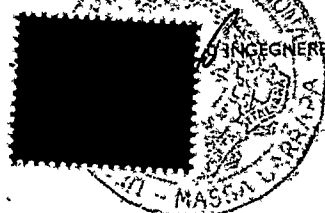PREZZO
di
VENDITA
L. 20FABB (A)
GRASSI ANNA2
2

INGEGNERE CAPO ERARIALE

M. M. M. M.

PARTICELLE DA FRAZIONARE														
SEZIONE	FOGLIO	NUMERO		TARIFFA			QUALITA	Classe	Simboli di deduzione	SUPERFICIE			REDDITO	
		Princ.	Sub.	Reddito dominicale	Reddito agrario					Ha.	a.	ca.	Dominicale	Agrario
A	85	9586	E	360	5		Baso alta fusta	1		948	34	13	047	
		4335	a	300	50		Prato	3		670	20	10	335	
			b	"	"		"	3		320	9	60	160	
			c	"	"		"	3		1348	40	36	671	
		9581	b	"	"		"	3		528	15	84	264	
			c	"	"		"	3		3460	103	80	1730	
			d	"	"		"	3		2900	87	00	1450	
			e	"	"		"	3		182	5	46	091	
		4334	E	220	15		Baso ceduo	1	D	2676	58	68	400	
			e	220	15		"	1		580	12	76	037	
		9585	e	675	75		Parco	1		039	2	23	009	
		9583	e	300	50		Prato	3		138	4	14	069	

RISULTATO DEL FRAZIONAMENTO										
FOGLIO	NUMERI		SUPERFICIE			REDDITO			DITTA DA INTESARSI	
	Provisori		Ha.	a.	ca.	Dominicale	Agrario			
	Princ.	Sub.						Princ.		
85	9581	a		12	40				GRASSI ANNA	nata a CARRARA il 22-2-1935
	9581	b		22	20				"	"
				34	60					
	9581	a		10	00				GRASSI ANNA	
	"	b		19	00				"	"
				29	00					
	9581	b		120					GRASSI ANNA	
	"	b		408					"	"
				528						
	4334	a		346					GRASSI ANNA	
	"	b		1040					"	"
	"	c		4320					"	"
				2676						
	4334	e		268					GRASSI ANNA	
	"	b		342					ANDREI MARIO	nato a CARRARA il 31-8-1932 per 3/4
				580					ANDREI CARLA	" " " " 12-12-1934 1/4

Il presente tipo è stato eseguito dal sottoscritto in base ai rilievi sul luogo.

Riconosciuta regolare la ripartizione della superficie e dei redditi.

IL PERITO

IL CAPO SEZIONE

Iscritto all'albo della Provincia di

Verificato in campagna e

LE PARTI O I LORO DELEGATI



IL TECNICO ERARIALE

V° L'INGEGNERE CAPO ERARIALE



100
60
100
10
10
60
350

Scalq 1.2000

FOSSA SETTICA A TRE CAMERE

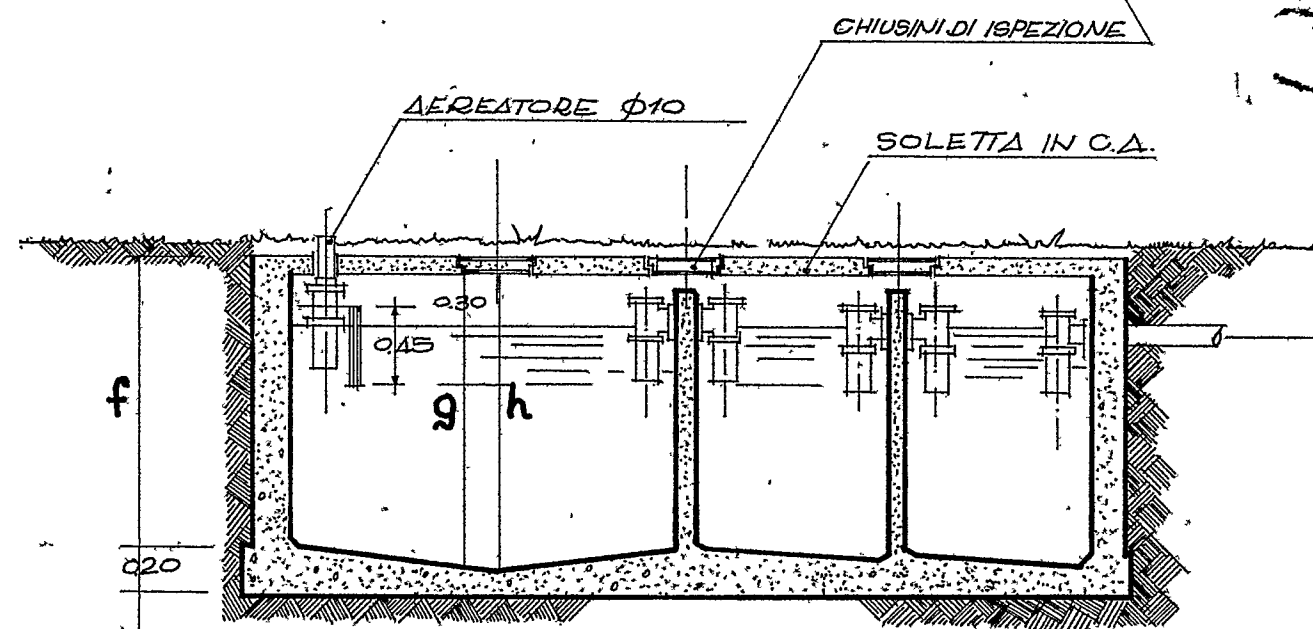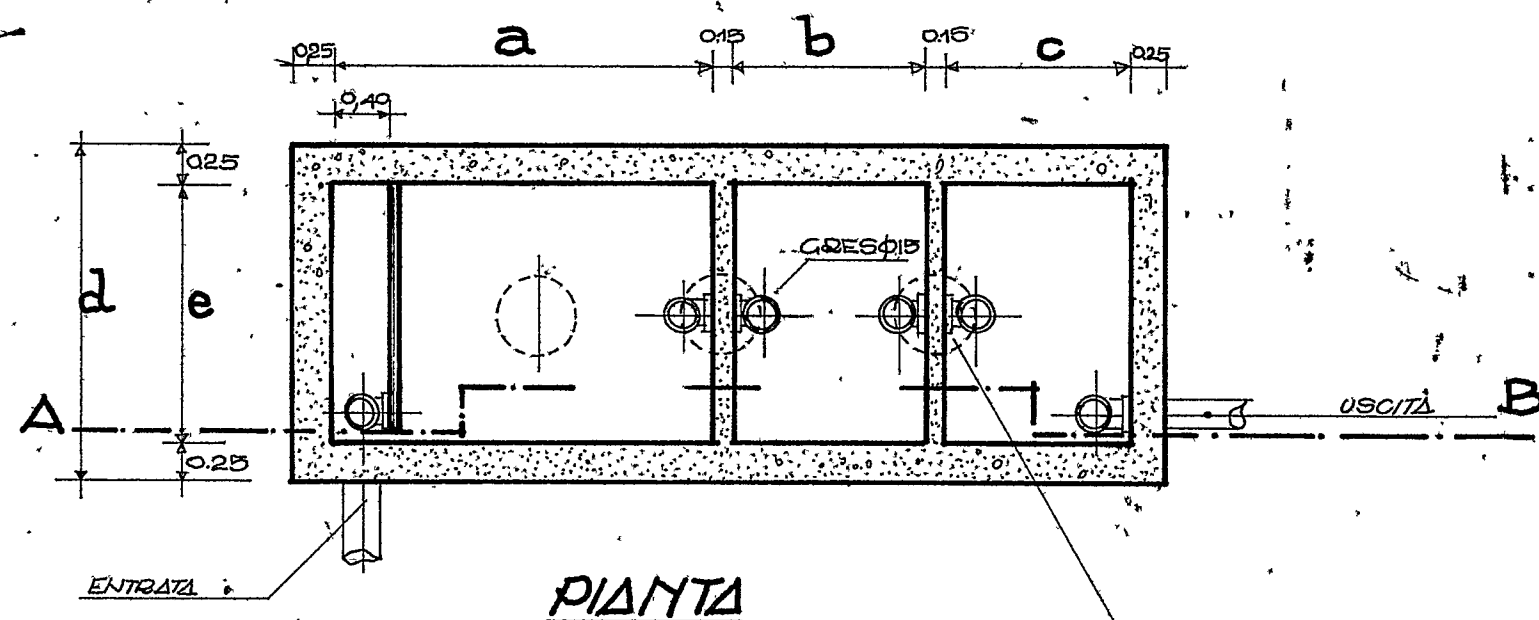

FOSSA SETTICA A TRE CAMERE

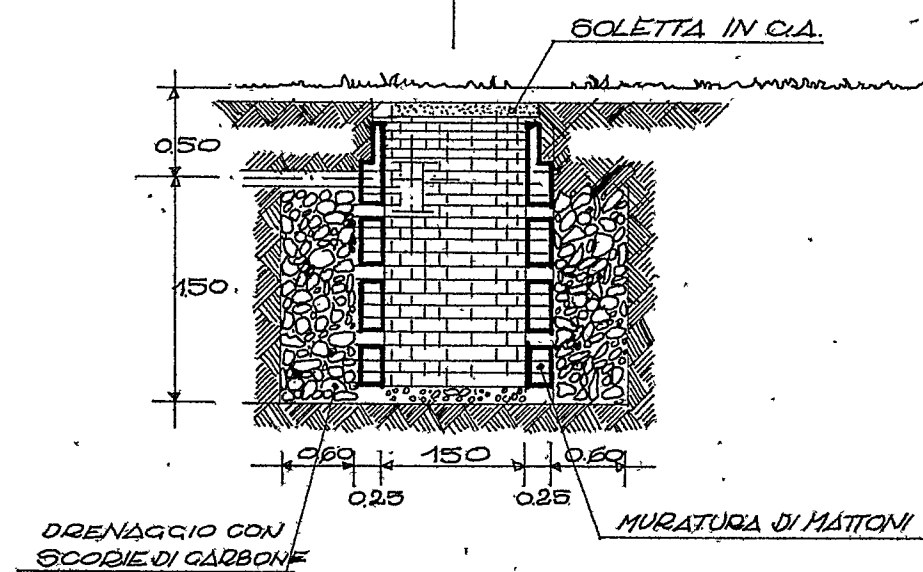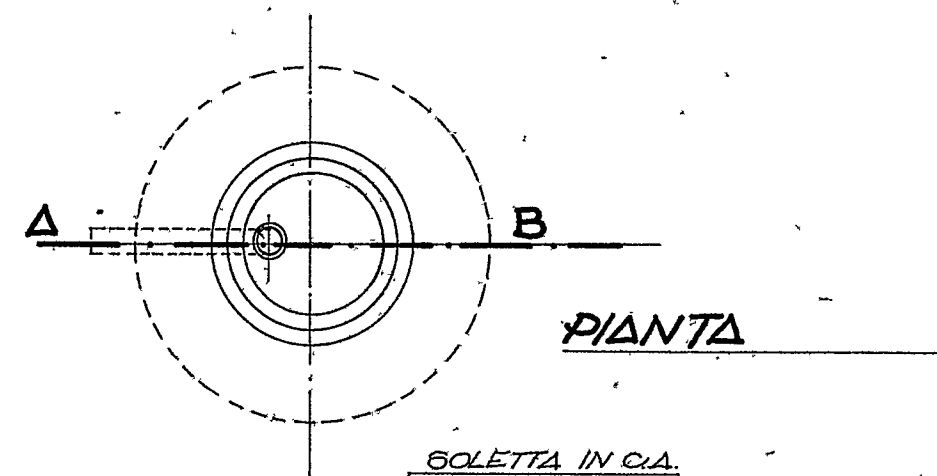

TAVOLA

N°

4

DIMENSIONI DELLA FOSSA SETTICA	NUMERO DI PERSONE ACCETTATE	3	4	5	6	7	8	9
a = LUNGHEZZA 1ª CAMERA	1.85	2.15	2.50	2.75	2.90	3.05	3.20	
b = " 2ª "	0.70	0.85	1.00	1.15	1.20	1.30	1.40	
c = " 3ª "	0.70	0.85	1.00	1.15	1.20	1.30	1.40	
d = LARGHEZZA COMPLESSIVA FOSSA	1.20	1.55	1.60	1.75	1.80	1.85	1.95	
e = " UTILE CAMERE	0.75	1.10	1.25	1.40	1.45	1.50	1.60	
f = ALTEZZA ESTERNA FOSSA	1.60	1.60	1.60	1.75	1.80	1.85	1.85	
g = ALTEZZA LIQUIDO	1.20	1.20	1.20	1.30	1.35	1.40	1.45	
h = " UTILE FOSSA	1.50	1.50	1.50	1.60	1.65	1.70	1.75	

Carrara, li 10-5-1969.....

Palmi A

ALL'UFFICIO URBANISTICA DEL
COMUNE DI = CARRARA =

Il sottoscritto... Dell'Amico Gino... residente a
... Marmi I. Cener... Via Rellini
n°..... - titolare della licenza di costruzione datata
..... 24-10-1968..... n° 1494/1095., per la costru-
zione di un fabbricato ubicato in Via... Sell. Pini.....
in località... Marmi I. Cener..... con la presente,
a norma dell'art.5 della citata licenza di costruzione

R I C H I E D E

SOPRALUOGO DA PARTE DI CODESTO UFFICIO PER DEFINIRE GLI
ALLINEAMENTI E CONCEDERE NULLA OSTA ALL'INIZIO DEI LA =
VORI.

Distintamente

Il titolare della licenza

Gino Dell'Amico

ANNOTAZIONE DA PARTE DELL'UFFICIO:

La presente richiesta è pervenuta all'Ufficio Urbani-
stica il giorno... 10-5-1969... alle ore 10.2.....
ed il sopralluogo per l'allineamento è stato effettuato
il giorno del 10..... alle ore 19.2.. da parte
del Geom. Hel. P. Bulci..... (nome del fun-
zionario)

Il funzionario

[Signature]

COMUNE di CARRARA

Sezione Urbanistica


Carrara li. 10.5.1969...

NULLA OSTA per l'inizio dei lavori di costruzione del fabbricato posto in MARINA....mapp.n° 9586 sez. A.f. 35 di proprietà del Sig. DELL'AMICO ERVESTO.....

Tracciate le fondazioni, il proprietario del fabbricato ha chiesto all'Ufficio Urbanistica di questo Comune la visita per l'inizio dei lavori del fabbricato in oggetto.

Vista la nomina del Direttore dei lavori nella persona del l. Ing. DONATELLI NICOLA..., il tecnico comunale HEL. P. VIGI..., recatosi sul posto, ha constatato la rispondenza degli allineamenti al progetto presentato e rilascia il NULLA OSTA per il getto delle fondazioni.

A maggior chiarimento si riporta lo schema degli allineamenti che il proprietario, il Direttore dei lavori edil tecnico comunale sottoscrivono.

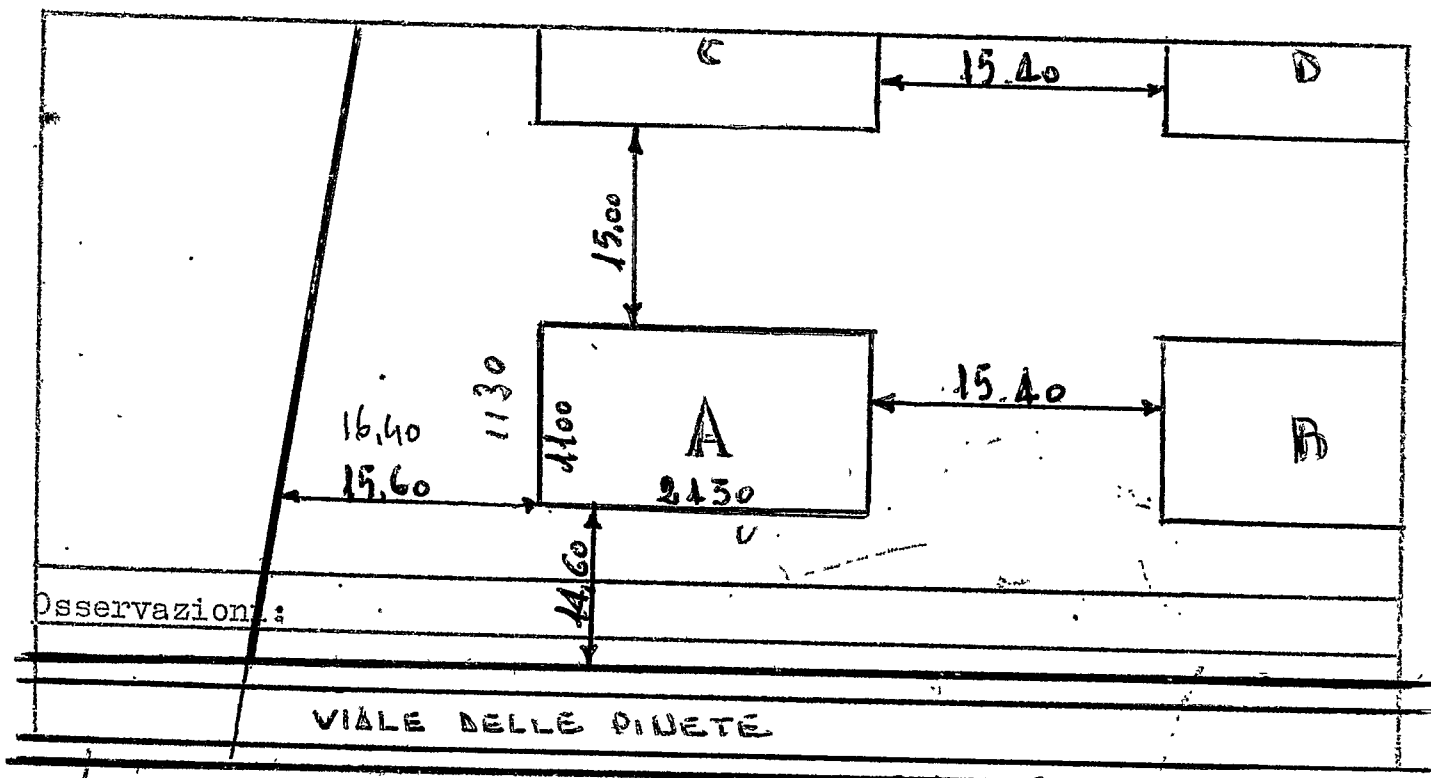

Il proprietario,
Ervesto Dell'Amico.....

Il tecnico comunale

Il direttore dei lavori
Nicola Donatelli.....

IL CAPO SEZIONE

.....Vernier.....

Impini

COMUNE di CARRARA

Ufficio - Urbanistica

Prot. n°

21921/1/57

Carrara li. 9 Febb. 1968

Signor * GRASSI Anna

Viale delle Pinete

CARRARA di CARRARA

e p.c. Ufficio Imposte sugli incrementi
di valore delle aree fabbricabili

S E D E

Oggetto: Legge 5/3/1963 n°246.

Le comunico che il progetto di Costruzione n°6 Fabbricati
situato in Dorina viale delle Pinete presentato il 24/8/1967
approvato dal competente organo in data 24 Ott. 1967.

Ai sensi degli artt. 7 e 8 della legge 5/3/1963 n°246, la S.V.
dovrà provvedere, entro 90 giorni dalla data di notifica del pre-
sente atto, al versamento presso la Tesoreria Comunale di 1/24
dell'imposta dichiarata nella denuncia da Lei compilata il _____
mod. 22/2007-2808-2235-2510

La relativa quietanza dovrà essere trasmessa all'Ufficio Imposta
sulle aree fabbricabili per essere allegata alla corrispondente
denuncia.

Gli altri 23/24 saranno versati in rate bimestrali uguali a de-
correre dal primo bimestre solare dalla data del primo versamento.

In caso di pagamento in unica soluzione verrà accordato uno
sconto del 15%.

Si fa presente che il Comune, ai sensi dell'art.17 della legge
sopracitata, si riserva la facoltà di rettificare le denunce en-
tro un anno dalla loro presentazione.

IL SINDACO

RELATA DI NOTIFICA

L'anno 196__ e questo giorno ____
del mese di ____ io sotto-
scritto Messo Comunale ho noti-
ficato copia del presente atto
al Sig. ____
consegnandolo a mano di ____

Il Messo Comunale

C.O.M.U.N.E. DI CARRARA

Ripartizione Igiene e Sanità

RELAZIONE IGIENICO SANITARIO

(da allegarsi ai progetti)

Cucina: sarà provvista di canna e cappa fumaria si l'acquaio sarà munito di sifone idraulico si le luride verranno allontanate a mezzo di tubi da fogna e convogliate in fossa setica

Gabinetto: sarà a caduta diretta si a W.C. o turco si con cassetta di cacciata si le pareti verranno impermeabilizzate si (solo per le case rurali) aereazione si dal gabinetto, saranno convogliati in pozzo nero a tenuta si a una camera si a due camere si dista dalla casa m. si in una fossa settica a tu camere si Dimensioni: lunga m. si vedi disegno allegato larga si altezza liquido si altezza totale si

Essa risponderà ai requisiti tecnici indicati nelle allegate sezioni si dista dalla casa si i liquami chiarificati verranno convogliati in una fossa a perdere (vedi allegata planimetria) si nella fogna cittadina si Altri sistemi si

Il pozzo a perdere dista dalla casa m. si E' ubicato rispetto alla casa vedi planimetria allegata

Approvvigionamento idrico: Avviene direttamente dall'acquedotto si con serbatoi si che alimentano anche la cucina si non alimentano la cucina si da un pozzo si cisterna si dista dalla casa m. si dalla concimaia si dal pozzo nero m. si dalla fossa settica m. si dalla fossa a perdere m. si il pozzo è fondo m. si è a valle si a monte si del pozzo nero si fossa settica si fossa a perdere si concimaia si

Immondizie: Verranno raccolte: in una concimaia si dalla Nettezza Urbana si i bidoni provvisoriamente verranno sistemati si in luogo idoneo

Isolamento: Attorno alla casa verrà costruito un marciapiede perimetrale si si prevede l'esistenza di un vespaio alto mt. si sarà aereato si si provvederà all'isolamento laterale dei muri si (solo per i seminterrati). I vani del piano terra sono rialzati dal piano di campagna mt. 0,30. Il progetto contiene lo schema secondo il quale verrà realizzato il vespaio e l'isolamento laterale si

Particolari tecnici: 1) altezza dei vani (vedi relazione tecnica)

2) La superficie delle finestre non sarà inferiore a $1/10$ della superficie delle stanze 28

3) gli scalini avranno una pedata di cm. 30 una alzata di cm. 16,5

Le scale saranno aeree ed illuminate direttamente si interrotte da pianerottoli si

4) Le pareti esterne saranno intonacate si le acque meteoriche verranno allontanate a valle delle pareti nelle fosse sotterranee

sarà fatto uno stenditoio si dove lungo il muro. La casa sarà soffittata si la copertura sarà eseguita a tutti i piani

Ciò garantisce sufficientemente l'impermeabilità e l'isolamento termico dell'ultimo piano.

Isolamento acustico dell'ascensore:

L'isolamento acustico dell'ascensore verrà eseguito: 1°) collegando le guide a pesanti blocchi di calcestruzzo o di altro materiale atto a non trasmettere le vibrazioni provocate dall'impianto; 2°) rendendo indipendente la gabbia dalla struttura circostante mediante opportuna intercapedine fatta con materiali isolanti; 3°) installando il motore su supporti elastici o altro materiale idoneo ed appoggiandolo sul pavimento costituito da materiale fono-assorbente. Le porte saranno munite di opportuni mezzi atti ad attutire i colpi all'atto della chiusura;

Cucine: L' cucin dotat di una cappa e di una canna fumaria di dimensioni atte ad allontanare i vapori ed i gas prodotti durante la cottura degli alimenti. La canna sarà indipendente, circolare, quadrata, rettangolare (x), le dimensioni minime della sezione sono di cmq. e servirà l' cucin de pian e di cmq. di sezione per le cucine de pian.

Oppure (x)

Le cucine saranno munite di canne multiple tipo SCHUNT

La sezione del collettore principale sarà di cmq. 500. Vi saranno collegate n° tre cucine la cui canna fumaria (collettore secondario) avrà una sezione di cmq. 300. Il collegamento avverrà a m. 2,60 dal pavimento del piano superiore (complessivamente la sezione del collettore principale sarà pari o superiore alla somma delle sezioni delle canne delle varie cucine). La canna dell'ultimo piano nel caso di impiego di canne multiple sarà sempre indipendente. La canna multipla o singola terminerà con un aspiratore statico ed avrà un'altezza minima di m. 1,50 oltre il culmine del tetto.

Riscaldamento domestico:

a) - per appartamento:

L'appartamento sarà dotato di un impianto di riscaldamento singolo. La canna fumaria sarà indipendente di sezione di cmq. _____ e terminerà oltre il culmine del tetto di m. _____ e sarà munita di aspiratore statico.

b) - per scaldabagno:

L'appartamento sarà dotato di scaldabagno a gas, carbone, legna, gas liquido, che rosene o altri combustibili liquidi (x). Questo focolare verrà fornito della relativa canna fumaria munita di aspiratore statico e di dispositivo atto ad evitare rigurgiti o reflussi d'aria. (la sezione della canna sarà di cmq. _____).

c) - per costruzioni dotate di riscaldamento centrale:

La caldaia verrà sistemata in locale direttamente comunicante con l'esterno. Il locale sarà munito di apertura minima di cmq. 50 di superficie che rimarrà sempre aperta per l'aerazione e ventilazione del locale, oltre la porta e le finestre regolamentari. Il volume da riscaldare previsto sarà di mc. 34'000, la potenza della caldaia di Cal/h 100'000. La canna fumaria avrà l'altezza di m. 13 e una sezione di cmq. 1'000.

Nella costruzione di canne fumarie verrà utilizzato materiale coibente atto ad impedire perdite di calore. I giunti di pezzi prefabbricati saranno impermeabilizzati, la parete interna delle canne fumarie sarà liscia e priva di sporgenze. Le canne fumarie non presenteranno tratti orizzontali, i collegamenti necessari in casi particolari avranno una inclinazione di gradi 45 ed avranno una lunghezza non superiore a m.3.

Le canne fumarie non presenteranno restringimenti.

L'aspiratore statico avrà una superficie di 5/4 rispetto alla sezione della canna.

IL TECNICO

Dott. Arch. LUCIANO POCAI

IL PROPRIETARIO

[Signature]

COMUNE DI CARRARA
Ufficio Tecnico - Sezione Urbanistica

Carrara, 11.9.67

Progetto per la costruzione di Fabbricato
sito in Marina Via _____ su terreno di
proprietà Grassi Luca mappale _____

ALL'INGEGNERE CAPO

SEDE

Esaminato il sopradDETTO progetto, si fa rilevare quanto segue :

A) PIANO REGOLATORE 1941 :

- Classificazione della zona su cui sorge il fabbricato Zona Villini ed strada P.M.C. (che e' stata esent. fra ad)
- Difformità o meno del progetto dalle previsioni di P.R. circa:
 - distanze dai confini _____
 - superficie coperta _____
 - sup. coperta/sup. terreno _____
 - volumetria _____
 - altezza del fabbricato 10.70 m. invece di 10.00 se si considera la
 - n° dei piani 3 invece di 2
 - piano attico presente invece di assente
 - cortili interni _____
 - aggetti e sporgenze _____
 - altre prescrizioni particolari di P.R. _____

l'attica non e' arretrata sufficientemente
(3 m. dal filo strada)

B) PIANO REGOLATORE 1966 :

- Classificazione della zona su cui sorge il fabbricato Alloggio Strada, zona di n. 10 strada d. n. 10 e
- Difformità o meno del progetto dalle previsioni di P.R. circa Zona Ind. Manifera
 - distanze dai confini _____
 - superficie coperta _____
 - sup. coperta/sup. terreno _____
 - volumetria _____
 - altezza del fabbricato _____
 - n° piani _____
 - piano attico _____
 - cortili interni _____
 - aggetti e sporgenze _____
 - altre prescrizioni particolari di P.R. _____

IL TECNICO

L'ARCHITETTO CAPO SEZIONE

COMUNE DI CARRARA

RIPARTIZIONE URBANISTICA

RELAZIONE:

PROGETTO DI COSTRUZIONE

GRASSI ANNA-DELL'AMICO ERNESTO.

Fabb.A.B.C.D.uso civ.abitazione.

Marina di Carrara.via delle Pinete.

prat.n°19/20/21/22/ -1968.

ALL'ASSESSORE

ALL'URBANISTICA.

S E D E.

Da sopralluogo eseguito in data 9.3.1971, risulta che i Sigg.Grassi Anna e Dell'Amico Ernesto, rispettivamente proprietari dei fabbricati "B - D" e "A - C" uso civile abitazione siti in Marina di Carrara via delle Pinete, hanno fatto costruire i menzionati fabbricati in difformità del progetto approvato; in particolare le distanze tra le costruzioni di Dell'Amico Ernesto (fabb.A) e Grassi Anna (fabb.B) sono di mt.14 anzichè di mt.15,40, mentre le distanze tra le costruzioni di Dell'Amico Ernesto (fabb.C) e Grassi Anna (fabb.D) sono di mt.13,40 anzichè mt.15,40.

v.to l'Assessore Urbanistica.

v.to l'Architetto Capo Urb.

Procedere alla sospensione dei lavori in attesa di chiarimenti in merito alle altere risultate.

v.to l'Ingegnere Capo.

Intesa con l'Assessore Urbanistica
procedere.

IL RELATORE

Vig. *feeli*

SOPRALUOGHI EFFETTUATI	data	firma
	data	firma
	data	firma
	data	firma



COMANDO VIGILI URBANI
Il V. Comandante
(ELIS BARATTA)



Comune di Carrara

N. 9861

Carrara, li 3.4.1971.

IL SINDACO

Visto il rapporto del Comando VV.UU.

da cui risulta che - in difformità di quanto disposto dall'art. 31 della Legge
17 agosto 1942 n. 1150. - il Sig. DELL'AMICO ERNESTO sta costru-
endo n°2 fabbricati uso civile abitazione, siti in Marina di
Carrara via delle Pinete in difformità del progetto approva-
to (Fabb. A - C).....

Visto l'art. 32 della legge 17 agosto 1942 n. 1150:

O R D I N A

AL SIG. DELL'AMICO ERNESTO, res. Marina v.le Galilei 93.
DI SOSPENDERE IMMEDIATAMENTE I LAVORI ABUSIVI IN PRE-
MESSA RISERVANDOSI DI NOTIFICARE TEMPESTIVAMENTE I
PROVVEDIMENTI DEFINITIVI.

CIO' SENZA PREGIUDIZIO DELLE SANZIONI PENALI CON-
SEGUENTI L'ACCERTATA INFRAZIONE.

IL SINDACO

REFERTO DI NOTIFICA

L'anno 1971 e questo giorno 12 del mese di APRILE io
sottoscritto Messo Comunale ho notificato copia del presente atto al Sig.
Pesi weipar consegnandola a mani di steno

(Pietro del Loro)

IL MESSO COMUNALE



Comune di Carrara

N. 9862

Carrara, li 3.4.1971.

IL SINDACO

9

Visto il rapporto del Comando VV.UU.

da cui risulta che - In difformità di quanto disposto dall'art. 31 della Legge
17 agosto 1942 n. 1150. - che la Sig.ra GRASSI ANNA, sta costruendo
n°2 fabbricati uso civile abitazione, siti in Marina di Carrara
via delle Pinete, in difformità del progetto approvato.

(Fabb. B - D)

Visto l'art. 32 della legge 17 agosto 1942 n. 1150;

ORDINA

AL SIG. GRASSI ANNA, res. Marina via delle Pinte n° 17.
DI SOSPENDERE IMMEDIATAMENTE I LAVORI ABUSIVI IN PRE-
MESSA RISERVANDOSI DI NOTIFICARE TEMPESTIVAMENTE I
PROVVEDIMENTI DEFINITIVI.

CIO' SENZA PREGIUDIZIO DELLE SANZIONI PENALI CON-
SEGUENTI L'ACCERTATA INFRAZIONE.

IL SINDACO

REFERTO DI NOTIFICA

L'anno 1971 e questo giorno 10 del mese di APRILE io
sottoscritto Messo Comunale ho notificato copia del presente atto al Sig.

Pieri Luciani consegnandola a mani di Don

(Dante del Carr)

Q


IL MESSO COMUNALE

Volli

GRASSI ANNA - DELL'AMICO ERNESTO -

VIA DELLE PINETE. MARINA DI CARRARA. PLANIMETRIE. Scala 1:500

PLANIMETRIA APPROVATA

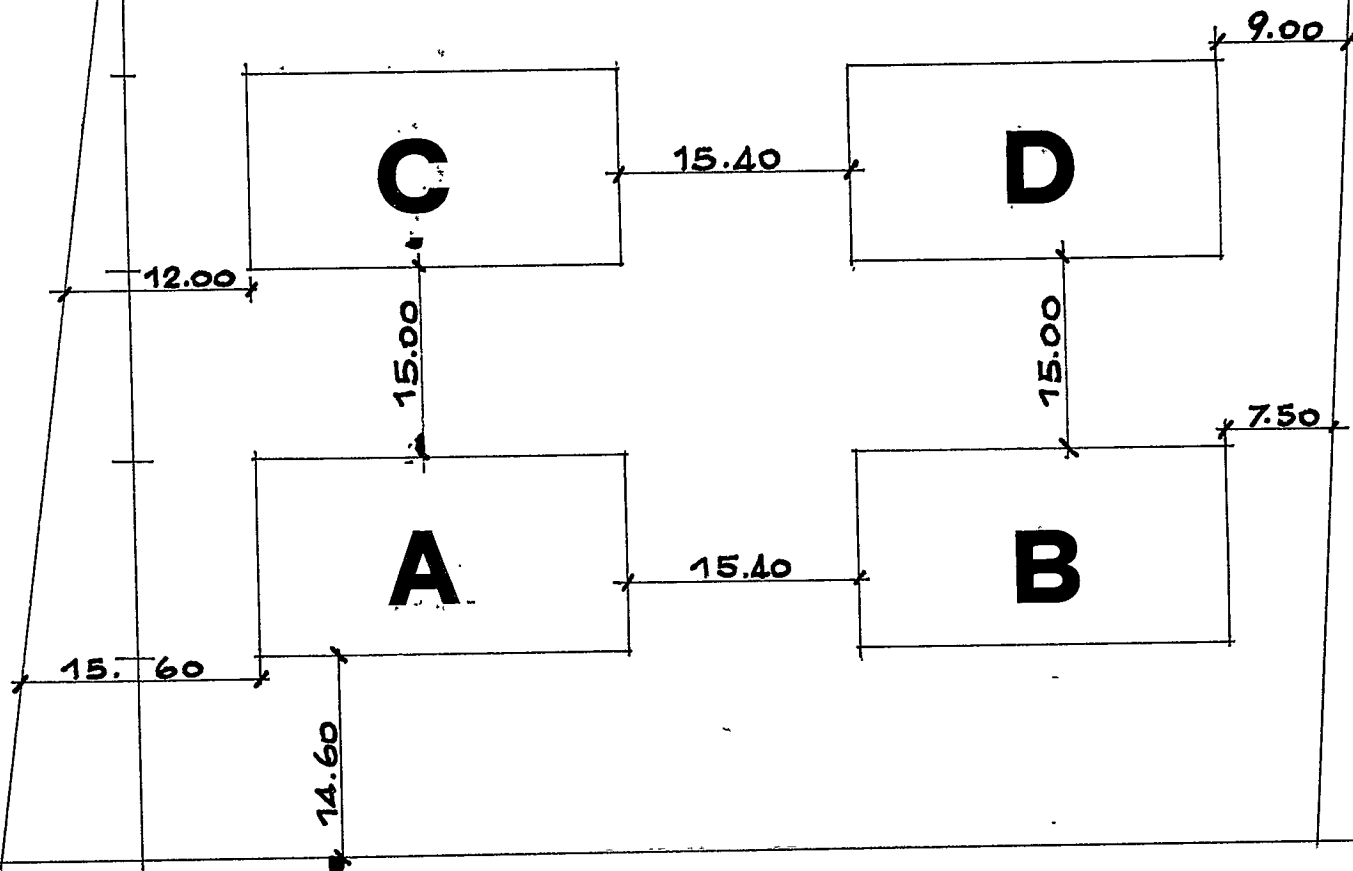


PONENTE

VIA DELLE PINETE

LEVANTE

PLANIMETRIA REALIZZATA

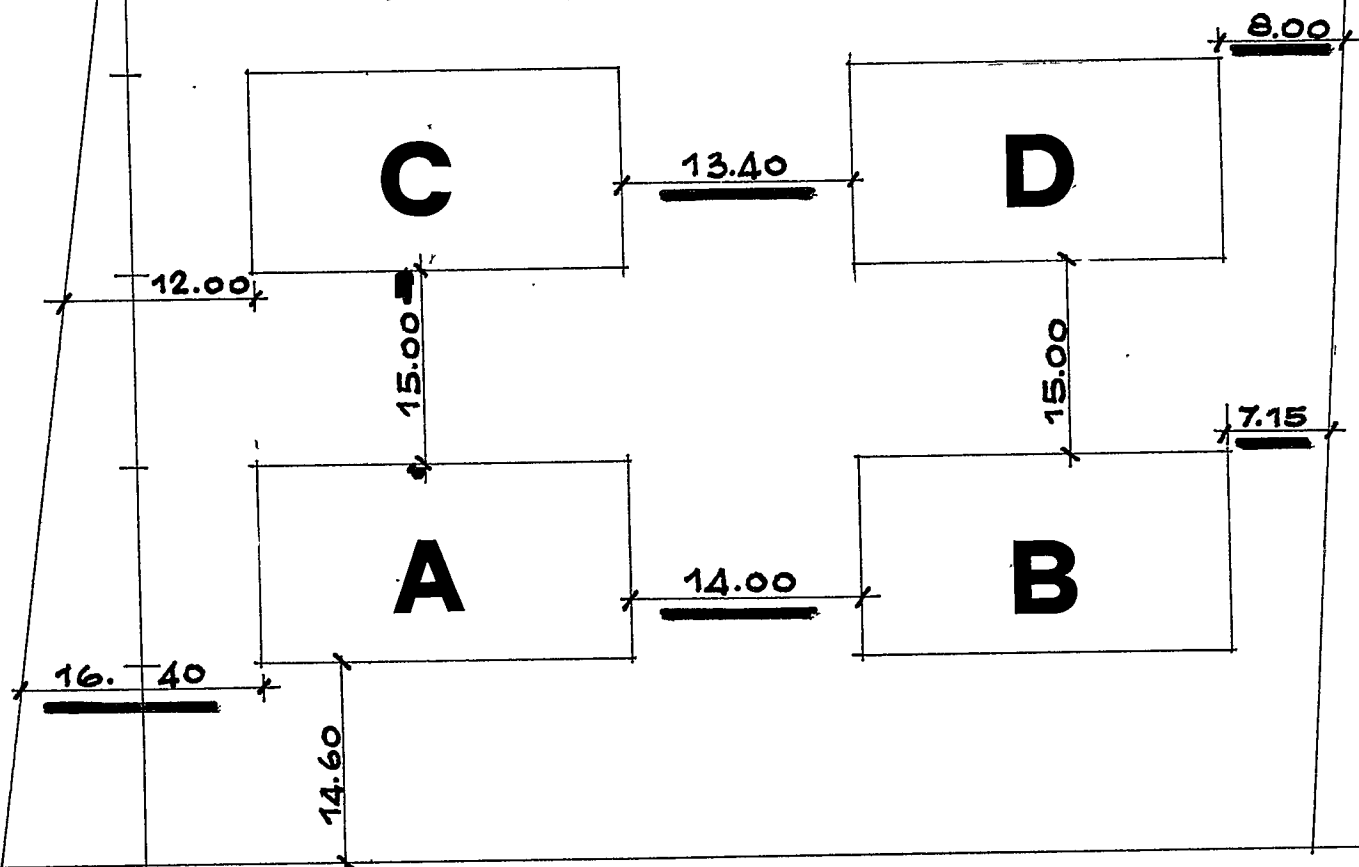

PONENTE

VIA DELLE PINETE

LEVANTE