

STUDIO TECNICO
FIASCHI GEOM. GUIDO

VIA G. ULIVI 19/A CARRARA
TEL/FAX 0585 77.93.25

Elaborati grafici relativi a richiesta in sanatoria art. 13 lex 47/85 per demolizione serbatoi metallici e modifiche fabbricato uso uffici posti all'interno di un compendio immobiliare in Comune di Carrara (MS) Via Antica Massa Avenza n. 41


Dati U.T.E. FOG. 94 MAPP.LI 319 863

Committente: EMILIO ISOPPI & CO. SRL


DATI TAVOLA: PLANIMETRIA D'INSIEME
STRALCIO U.T.E.

TAVOLA N. 1

STATO PRECEDENTE INTERVENTI SCALA 1:200

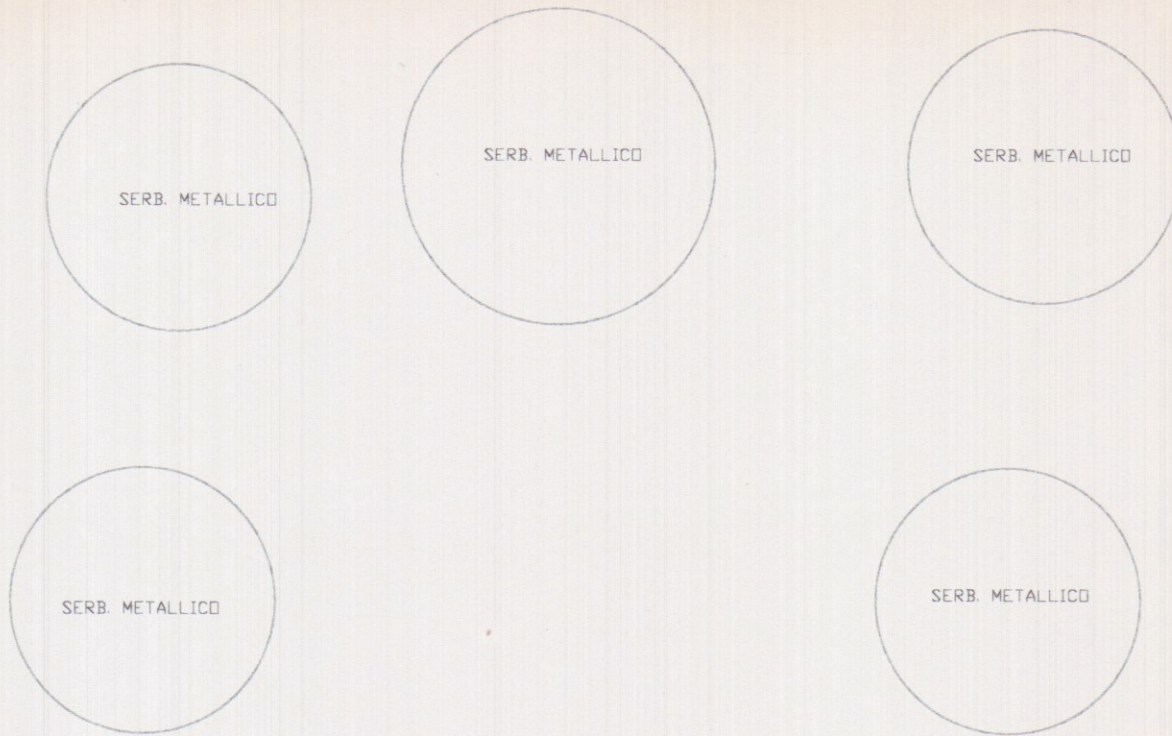

PIAZZALE DI DEPOSITO E MANOVRA

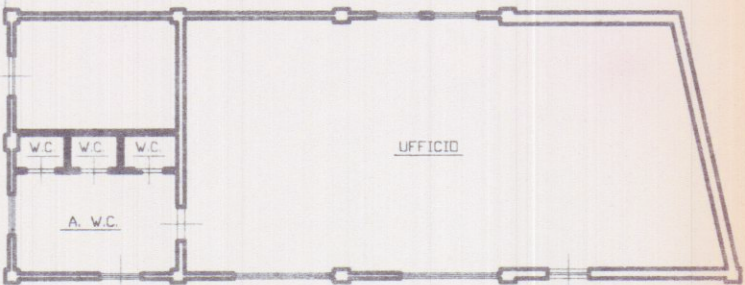

VIA ANTICA MASSA AVENZA