

CONDONO EDILIZIO LEGGE N° 47.


MENCONI TOLMINE: fog. 98 - mapp. 82, 83, 189, 199

OGGETTO: CANTINA, GARAGE, PORTICATO


COMUNE DI CARRARA
ELABORATO GRA.
ALLEGATO ALLA CONC.
RILASCIATA IN SANAZIONE
L. N° 47 DEL 28.2.85

IL TECNICO


Approvato dal Sindaco alle condizioni
indicate nella concessione edilizia
N. 205 del 01/8/90
Dirigente Sett. Urbanistica
(Arch. Pierluigi Bessi)

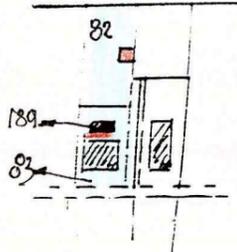



STRALCIO CATASTALE
SCALA 1:2000
F. 98

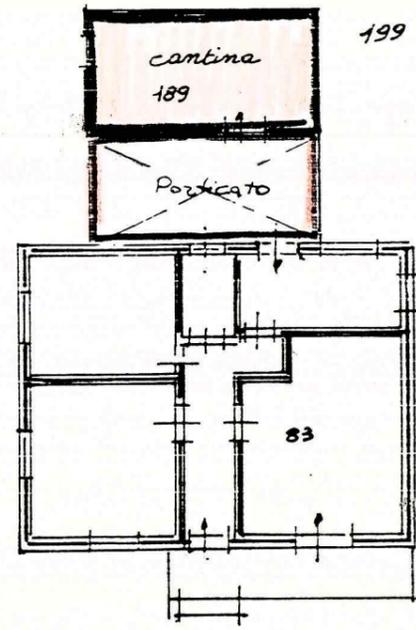

SCALA 1:200

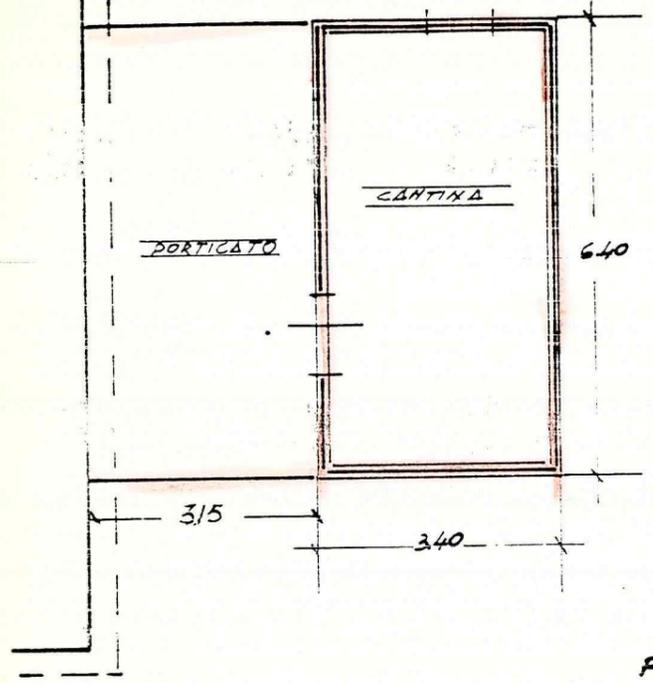

PIANTE

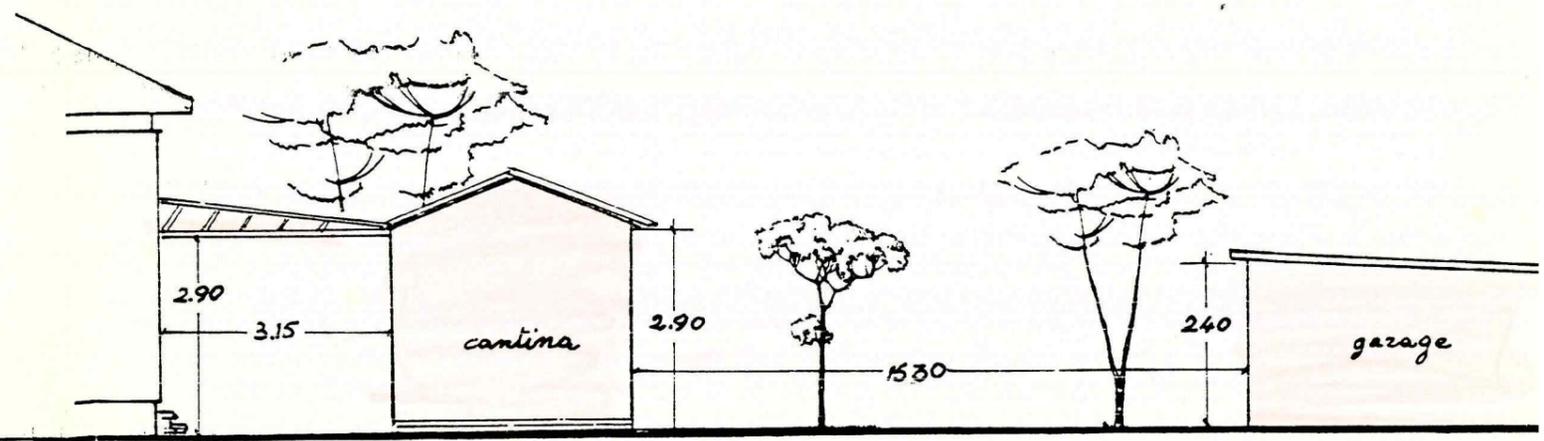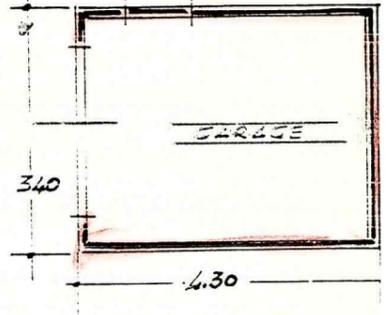


PROSPETTO NORD

SCALA 1:100

CONDONO EDILIZIO LEGGE n 47.

MENCONI TOLMINA: fog. 98 - mapp. 82. 83. 189. 199

OGGETTO: CANTINA. GARAGE. PORTICATO

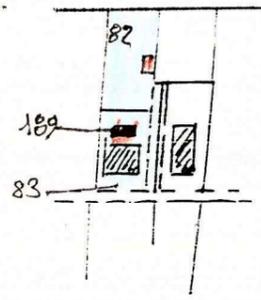


STRALCIO CATASTALE

SCALA 1:2000



F. 98




71

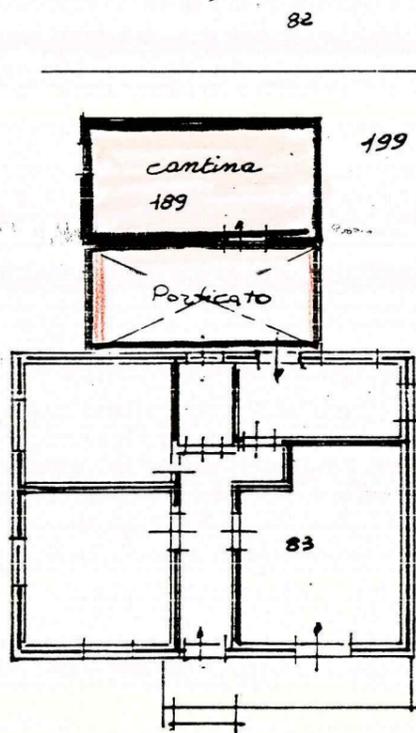

SCALA 1:200

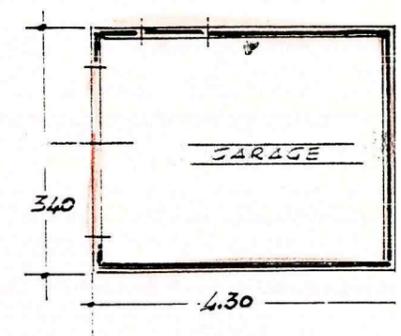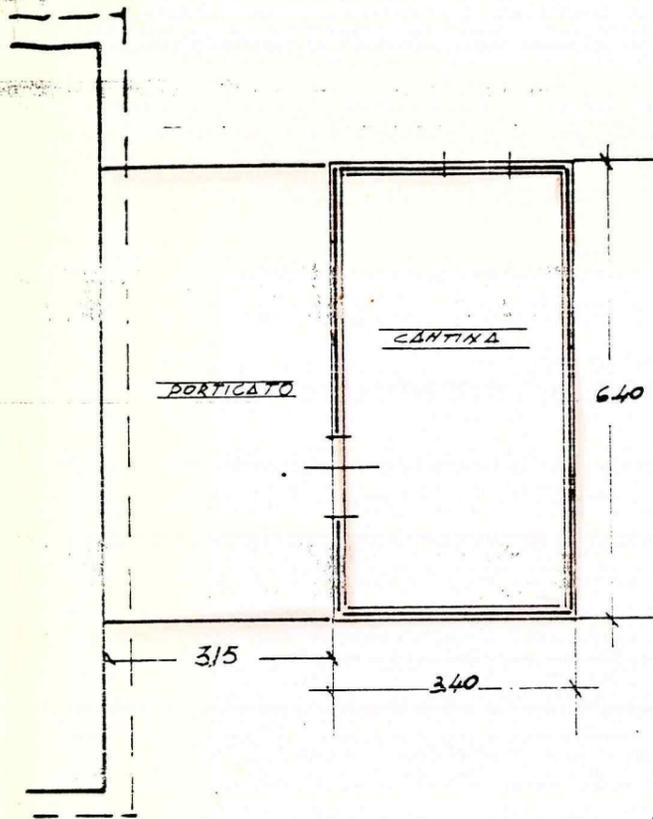

PIANTE

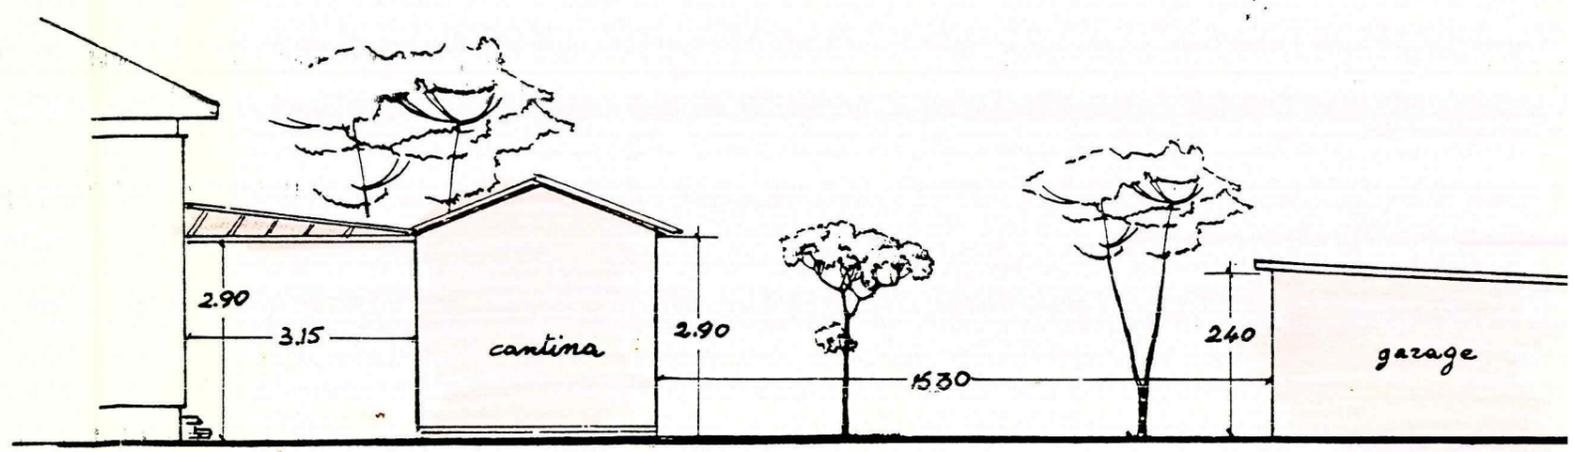



PROSPETTO NORD

SCALA 1:100


CONDONO EDILIZIO LEGGE N. 47.

MEYCONI TOLMINA. fog. 98. mapp. 82. 83. 189. 199



OGGETTO: CANTINA. GARAGE. PORTICATO

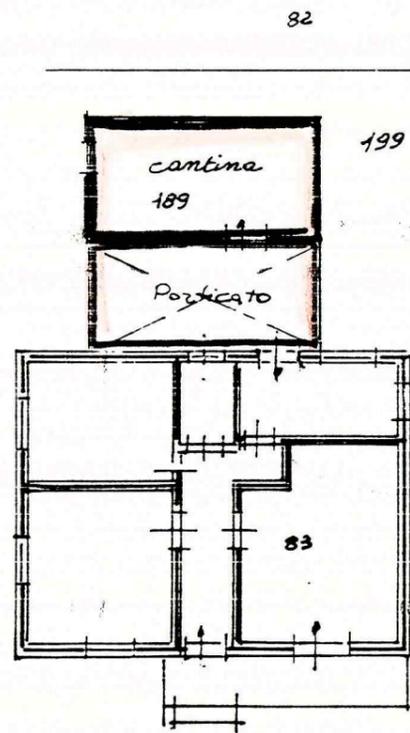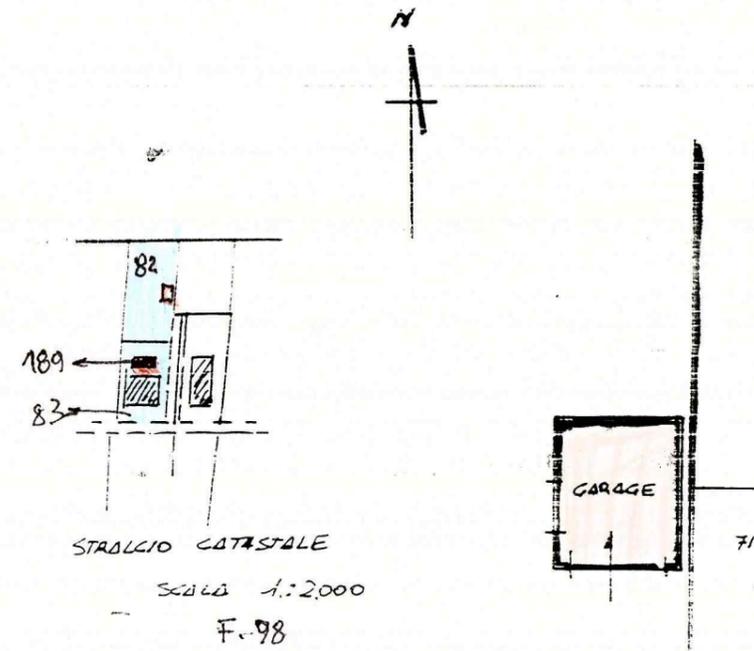

SCALA 1:200

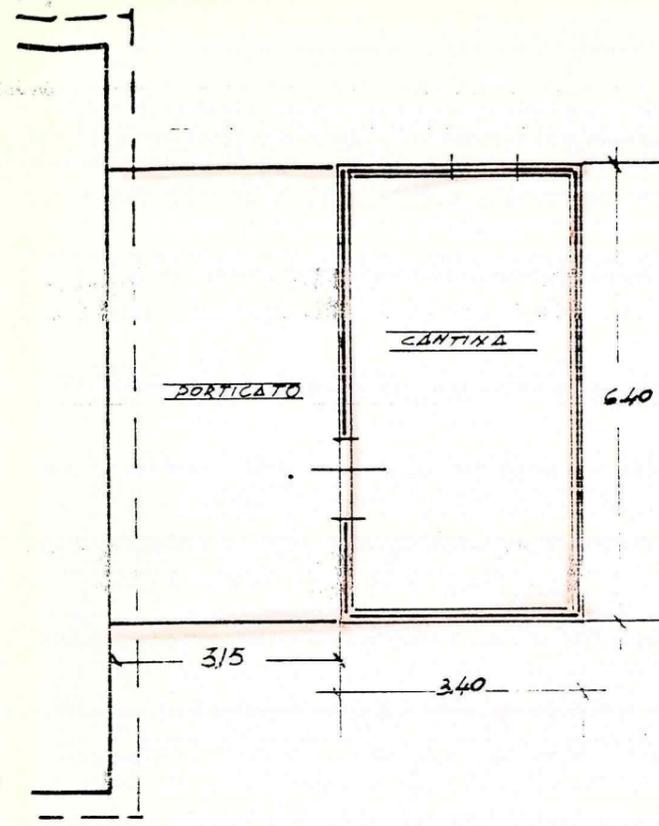

PIANTE

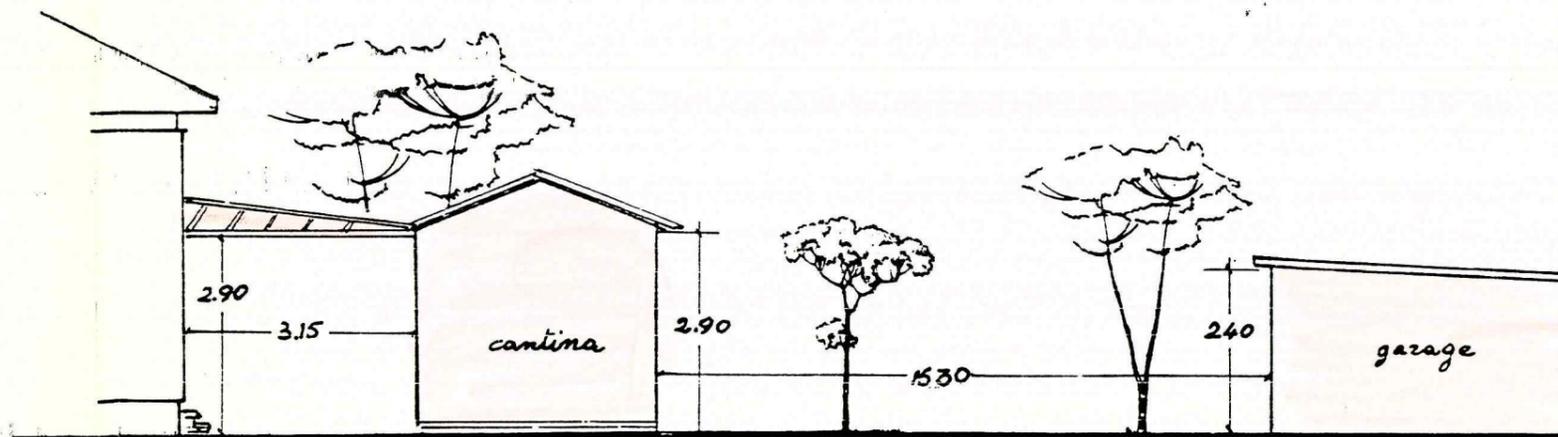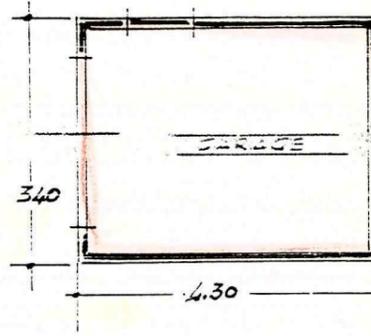

PROSPETTO NORD

SCALA 1:100




CONDONO EDILIZIO LEGGE n° 47.

MENCIONI TOLMINA: fog. 98 - mapp. 82.85.189.199

OGGETTO: CANTINA. GARAGE. PORTICATO


N

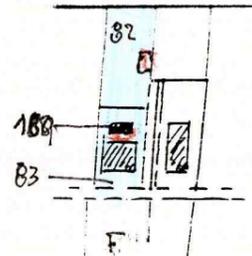


STRALCIO CATASTRALE

SCALA 1:2000



Fig. 98

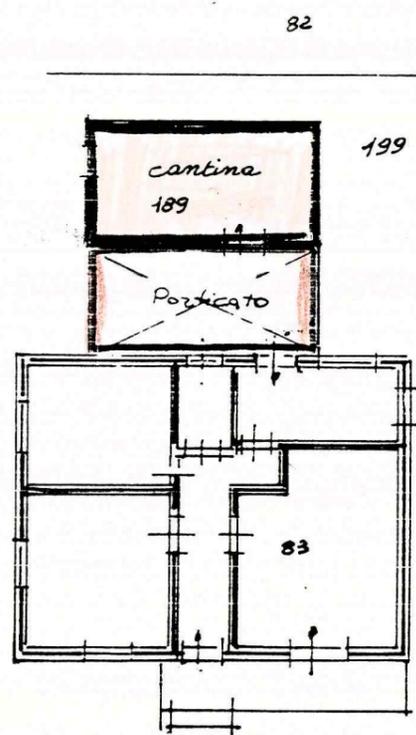

SCALA 1:200

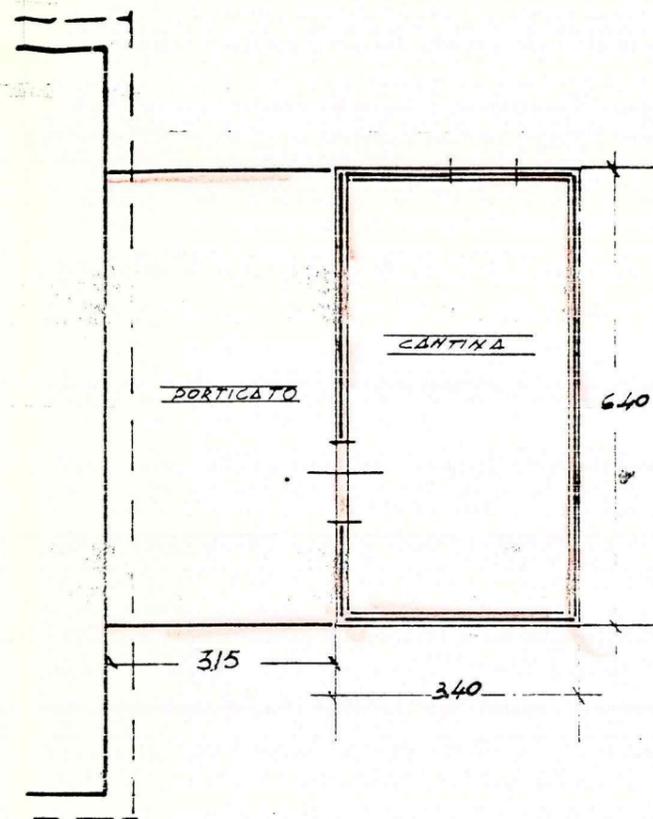

PIANTE

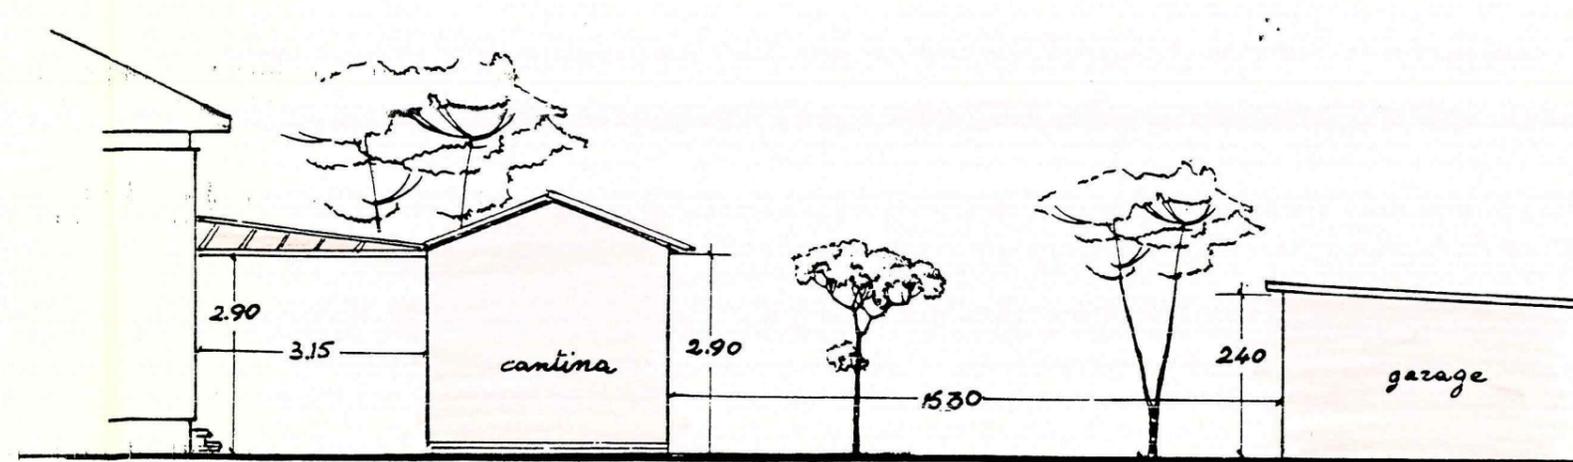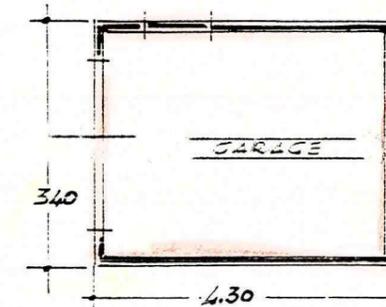

PROSPETTO NORD

SCALA 1:100