

Loc. Avenza Via Marina
Foglio 90 mapp. 170-171

PROPRIETA':
Bonamini Zeno nato a Carrara (MS) 08/05/1953

COMUNE DI CARRARA
29 NOV. 2008
*

C.F. : BNMZNE53E08B832W

TITOLO DEL PROGETTO:
Permesso di costruire

TAVOLA

4

Costruzione fabbricato ad uso civile abitazione "Disciplina del centro edificato" Integrazione urbana - art. 9 N.T.A. " definizione degli interventi urbanistici "

TIPO DI ELABORATO

Prospetti : stato di progetto
Scala 1:1000

DATA

Firma della proprietà'

Firma del progettista

SPAZIO RISERVATO ALL'UFFICIO

INFORMATIVA SULLA PRIVACY D.LGS. 196/2003 Le informazioni contenute nei seguenti elaborati tecnici, che precedono eventuali allegati, sono riservate ad uso esclusivo del destinatario. Persone diverse da quest' ultimo non possono copiare, riprodurre o diffondere questi elaborati: qualsiasi utilizzo non autorizzato dello stesso è vietato e potrebbe costituire reato. In caso di errore e/o ritrovamento degli stessi, La invitiamo a non leggerli, dandone gentilmente comunicazione al mittente. Tutti i diritti di riproduzione ed uso dei seguenti elaborati grafici sono riservati esclusivamente a Studio di Architettura Marco Andreoni, via Rosselli, n°9 Carrara (MS). Lo sfruttamento, totale o parziale, della riproduzione o totale di essi sarà perseguibile secondo i termini di legge vigenti.


Timbro relativo al rilascio del provvedimento

APPROVATO


Approvato dal Dirigente alle condizioni indicate nel permesso di costruire n° 54 del 2008 elaborato grafico Tav. 4/12/08




Prospetto Sud-Ovst

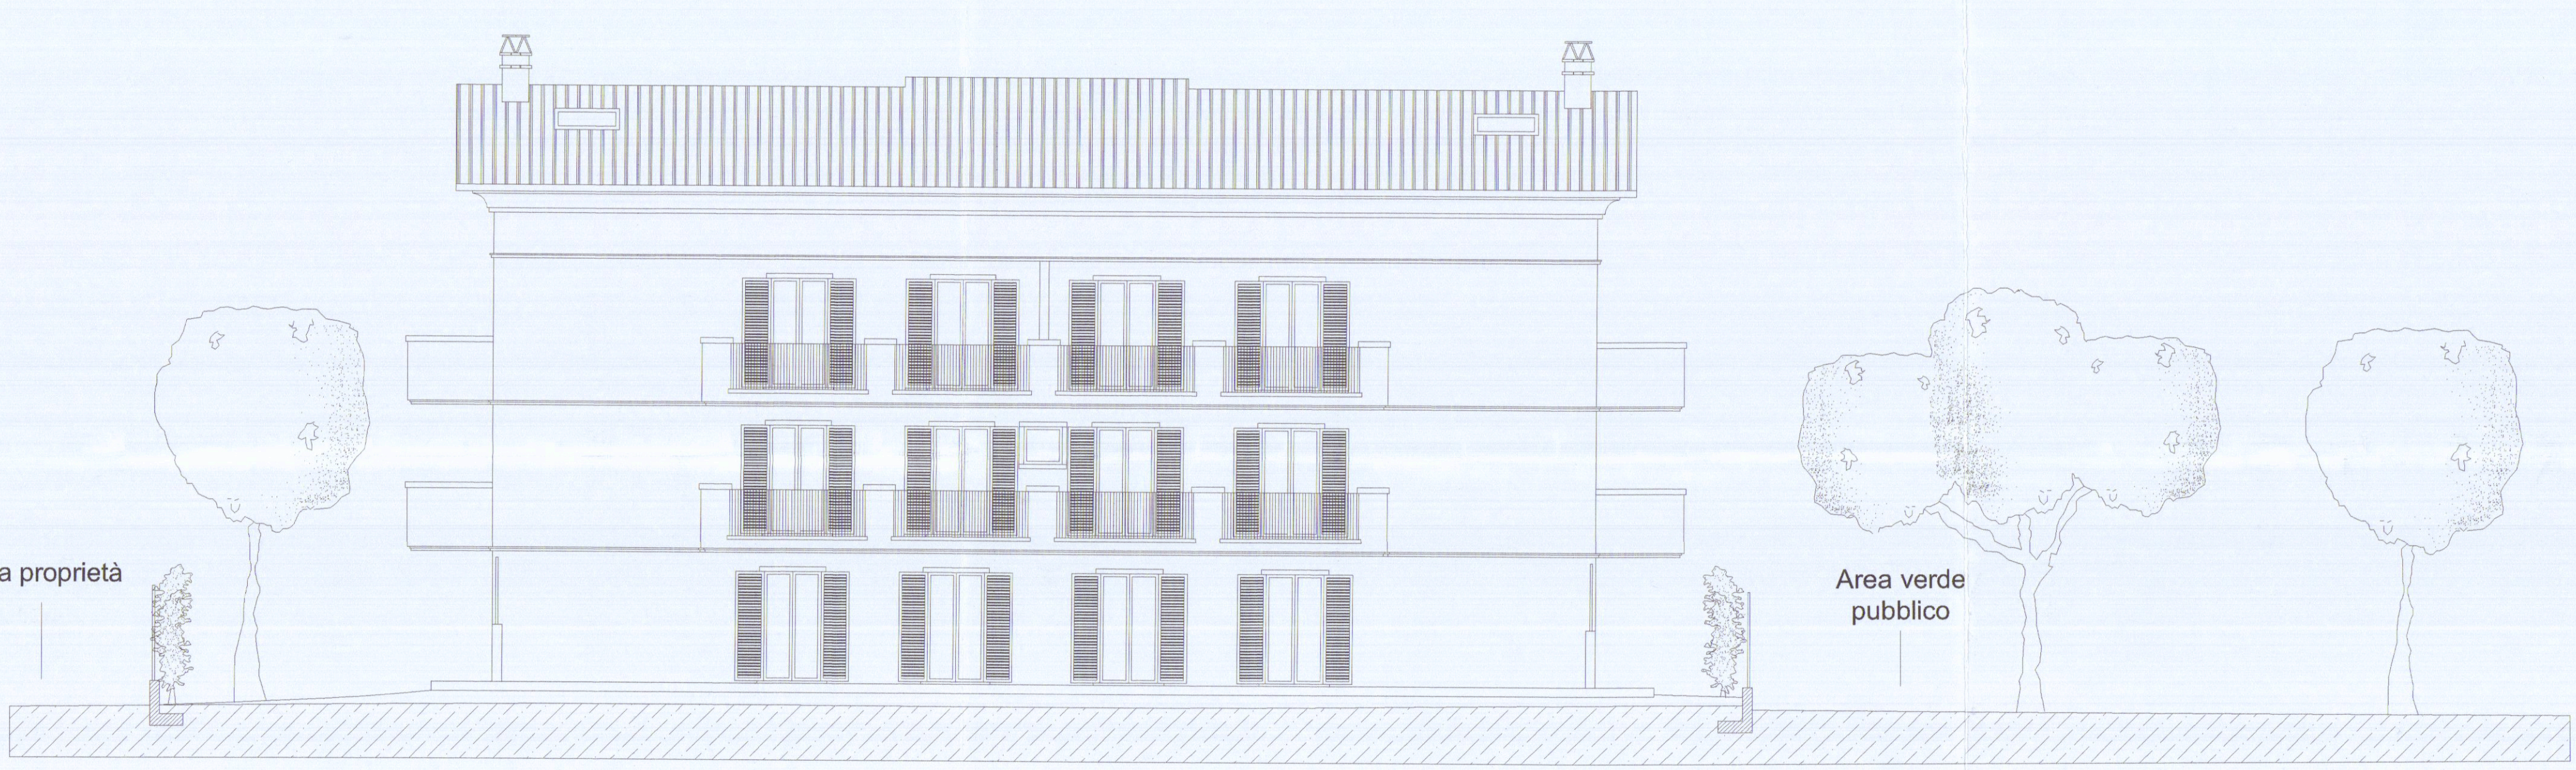

Prospetto Nord-Ovest

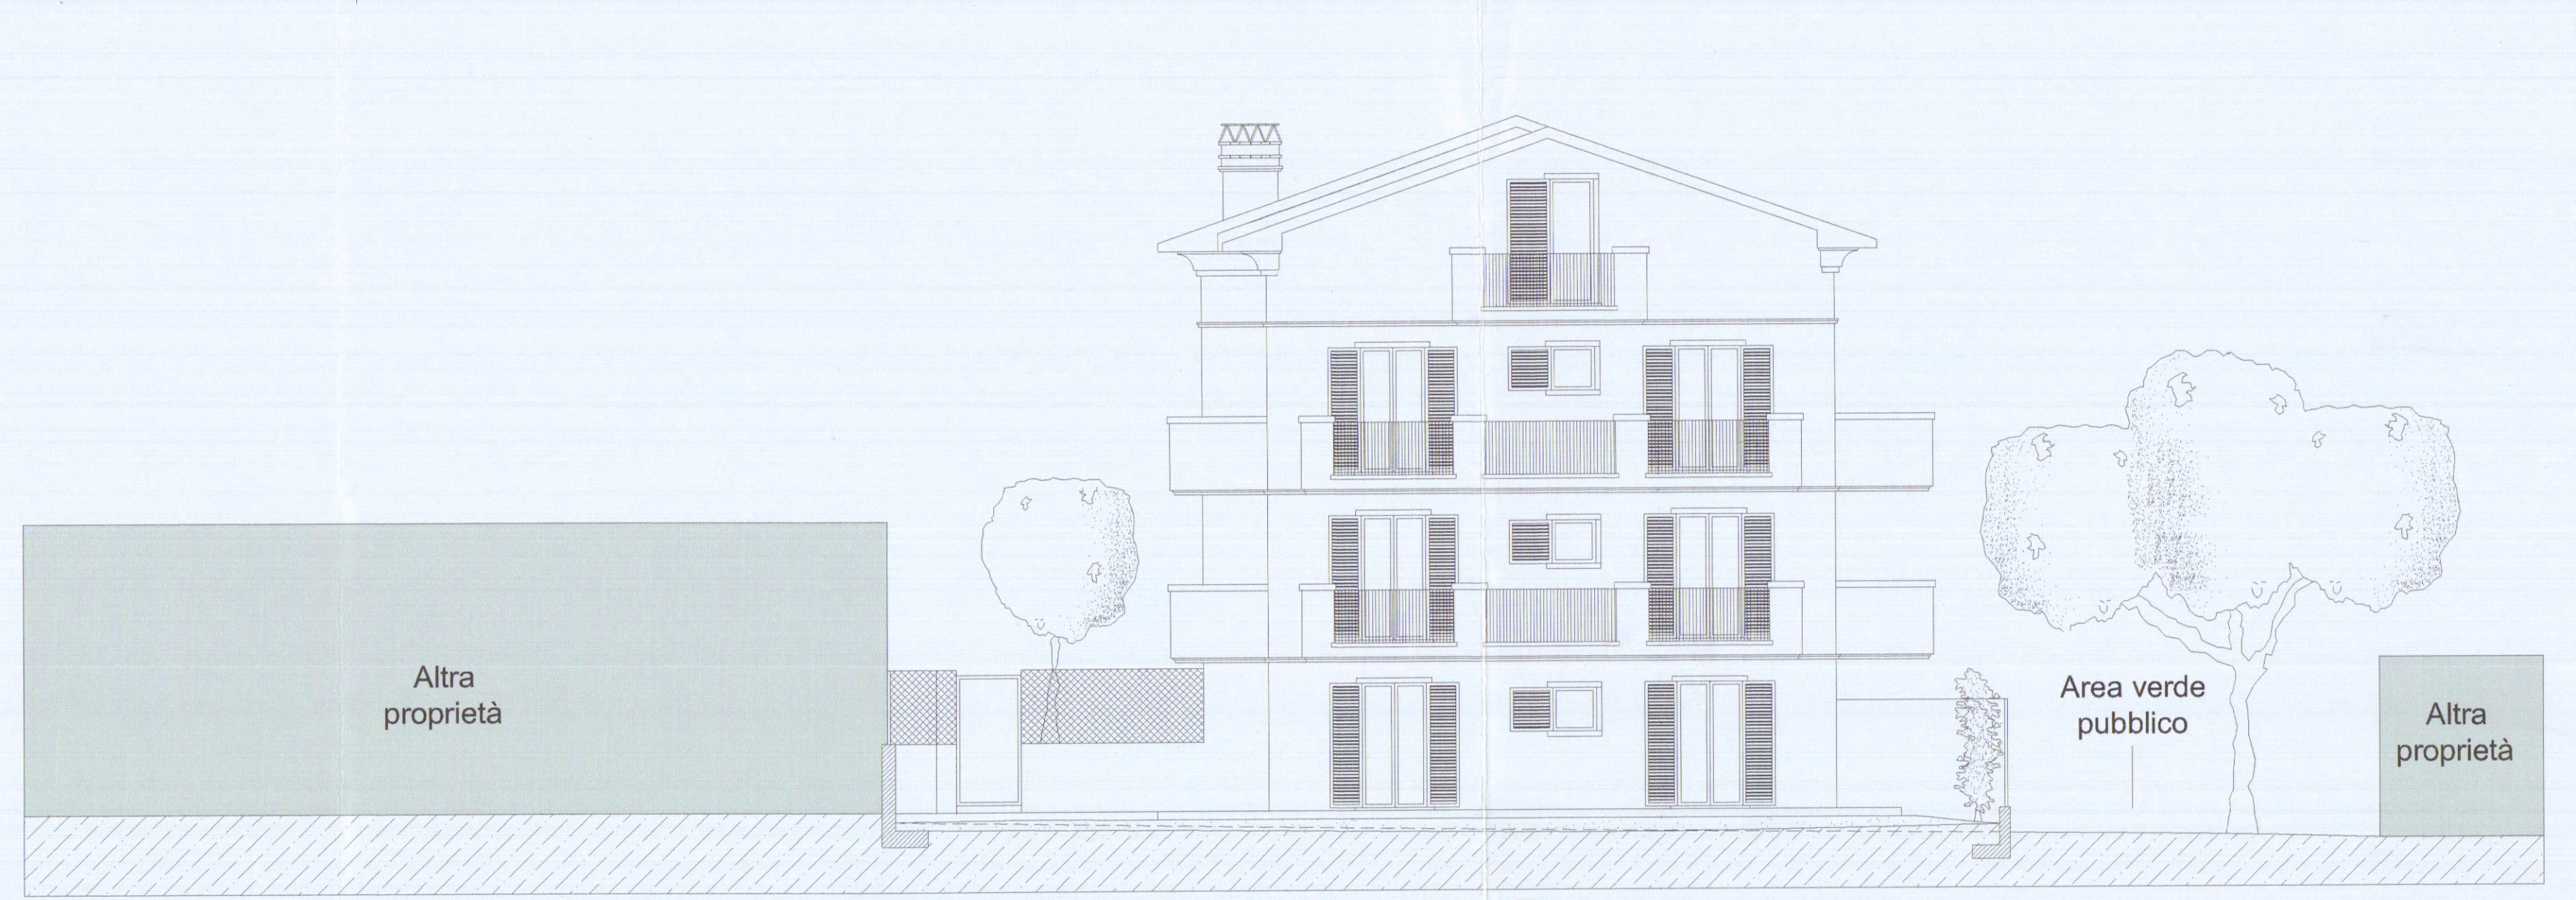

Prospetto Nord-Est

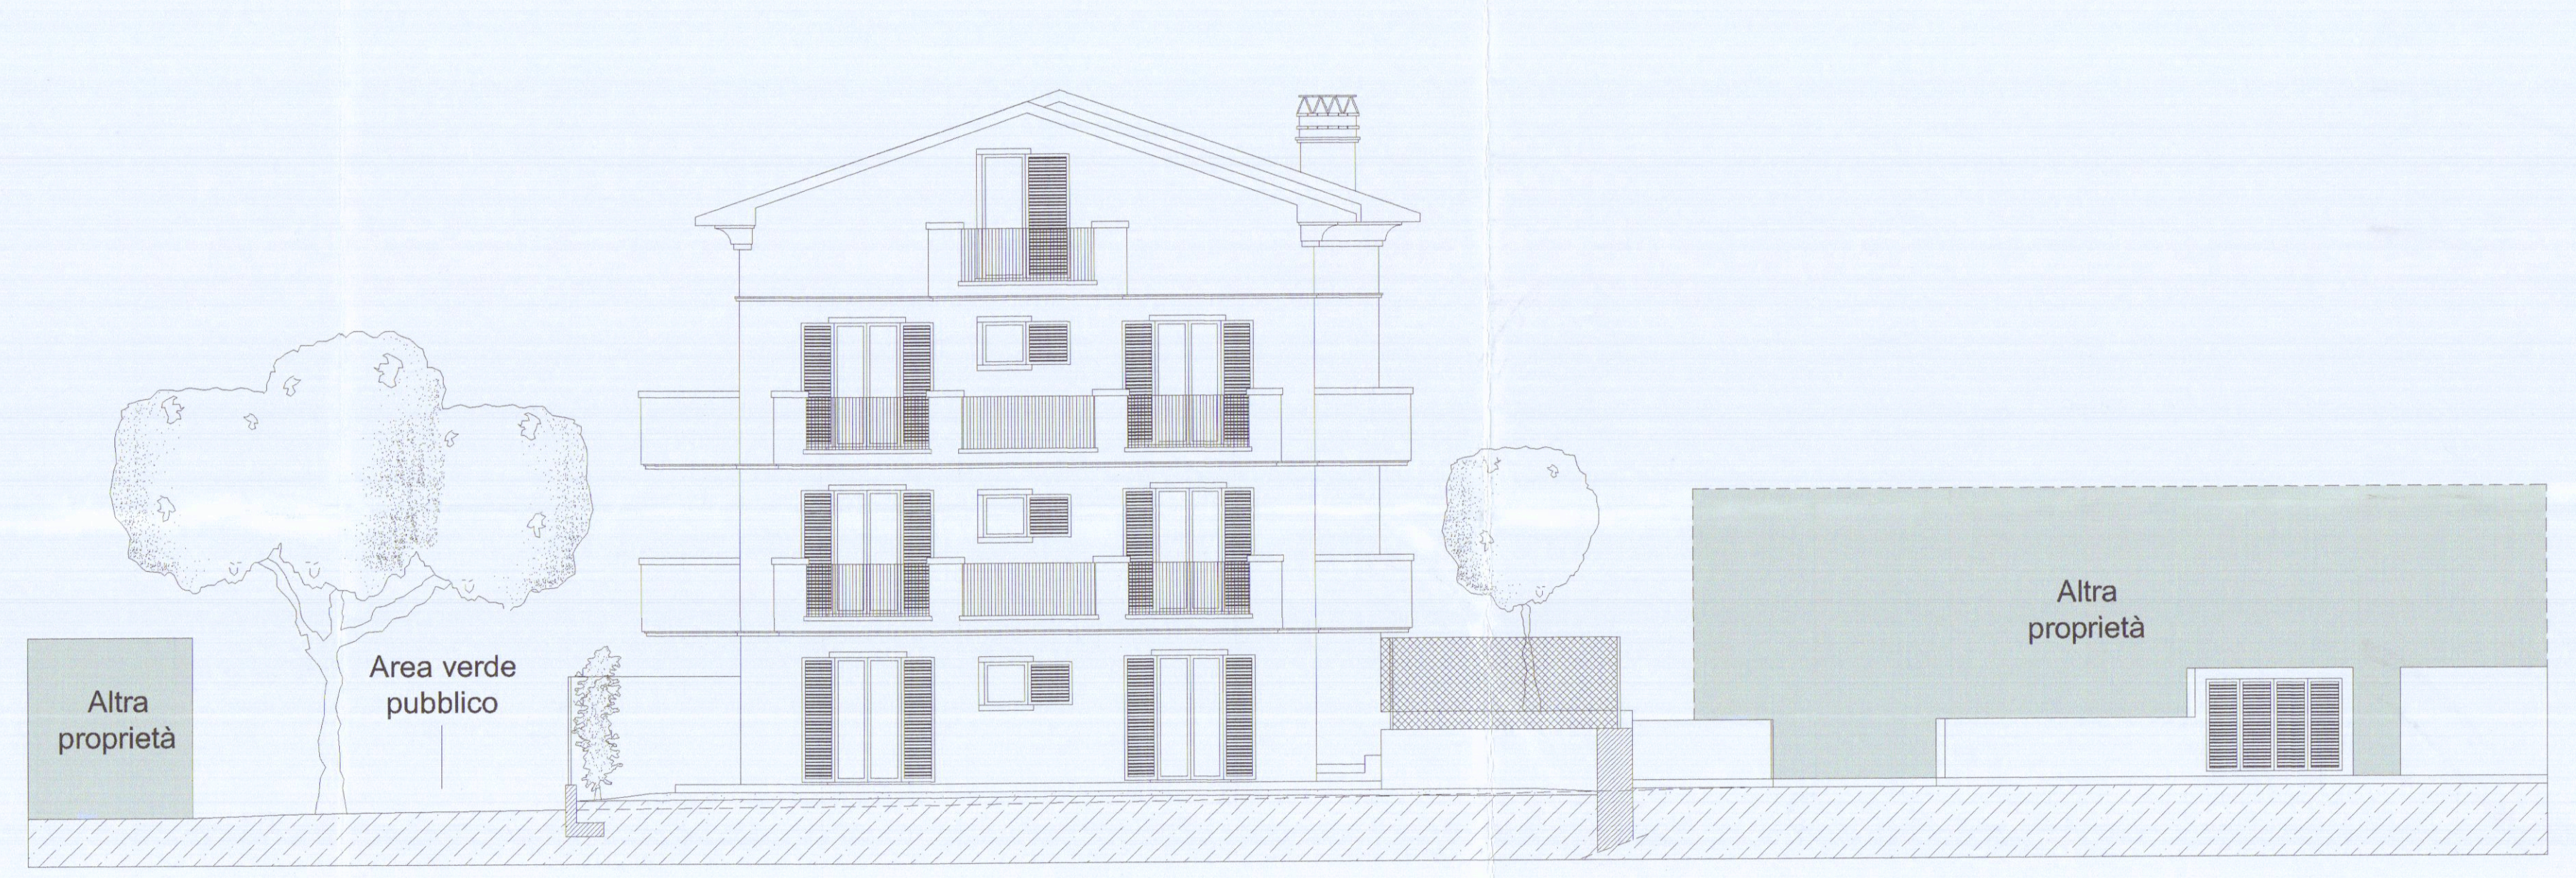

Prospetto Sud-Est