

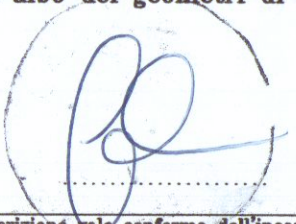
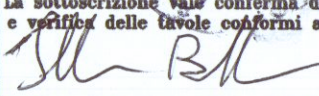
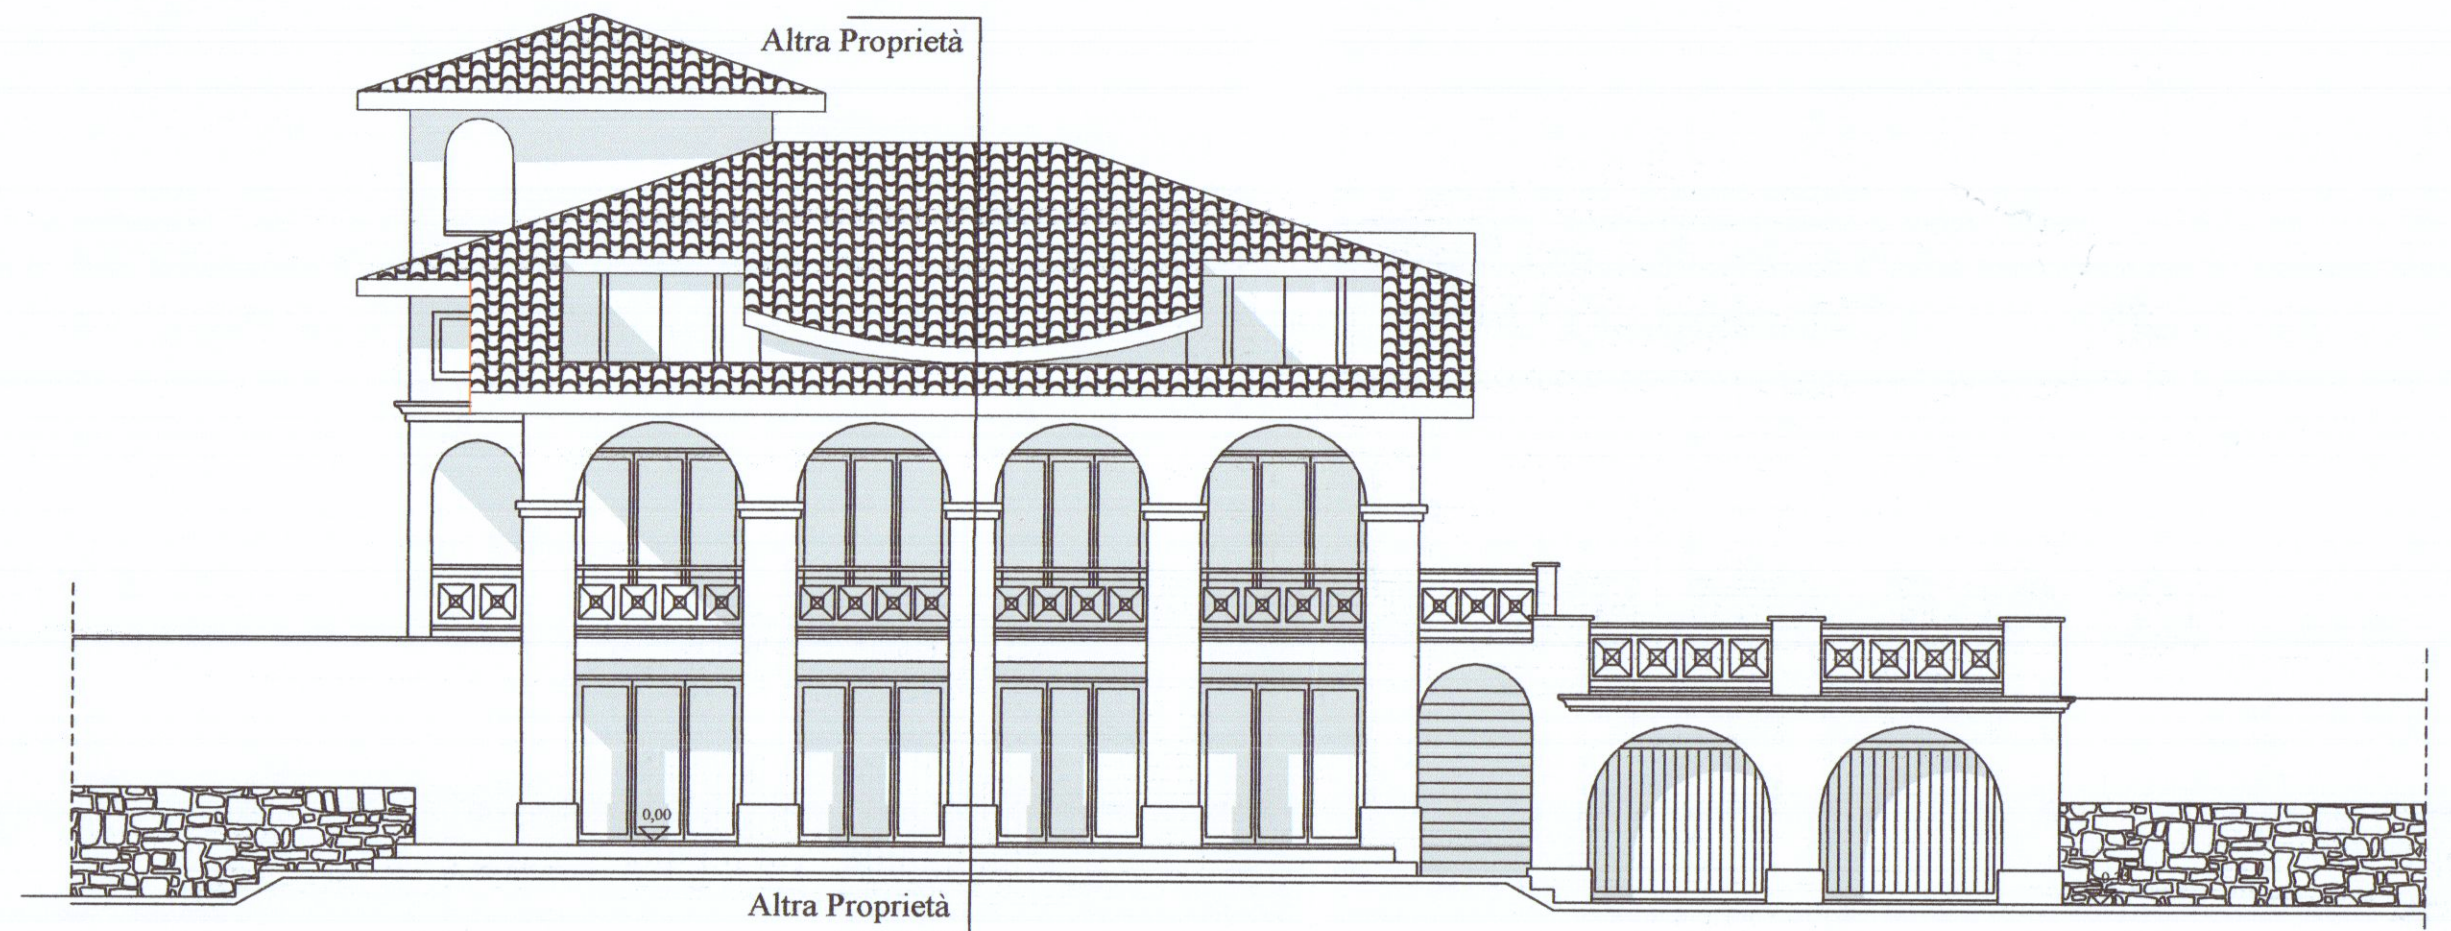


eMMe STUDIO TECNICO GEOMETRA MARCO SAGLIANO Via Roma n°13 54033 CARRARA P.Iva 01167860459 tel.0585-74585 fax 0585-74585 E-mail marco@emmestudiotecnico.it		TECNICO :geom. Marco Sagliano n. 735 albo dei geometri di MS 	
COMMITTENTE Ililiano Bartolo		La sottoscrizione vale conferma dell'incarico e verifica delle tavole conformi al mandato. 	
IMMOBILE CARRARA Via Fossone Alto		FOGLIO 48	MAPPALI 990
LAVORI di Recupero abitativo del sottotetto con modifiche interne		SUBALTERNO 2	
INTERVENTO S.C.I.A.	TAVOLA di STATO DI RAFFRONTO: Prospetto sud,prospetto est, sezione A/2		TAVOLA N. 6
SCALA di 1 a 100	DATA	FILE	

Stato di Raffronto

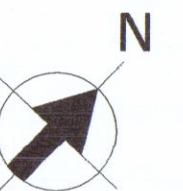

Prospetto sud

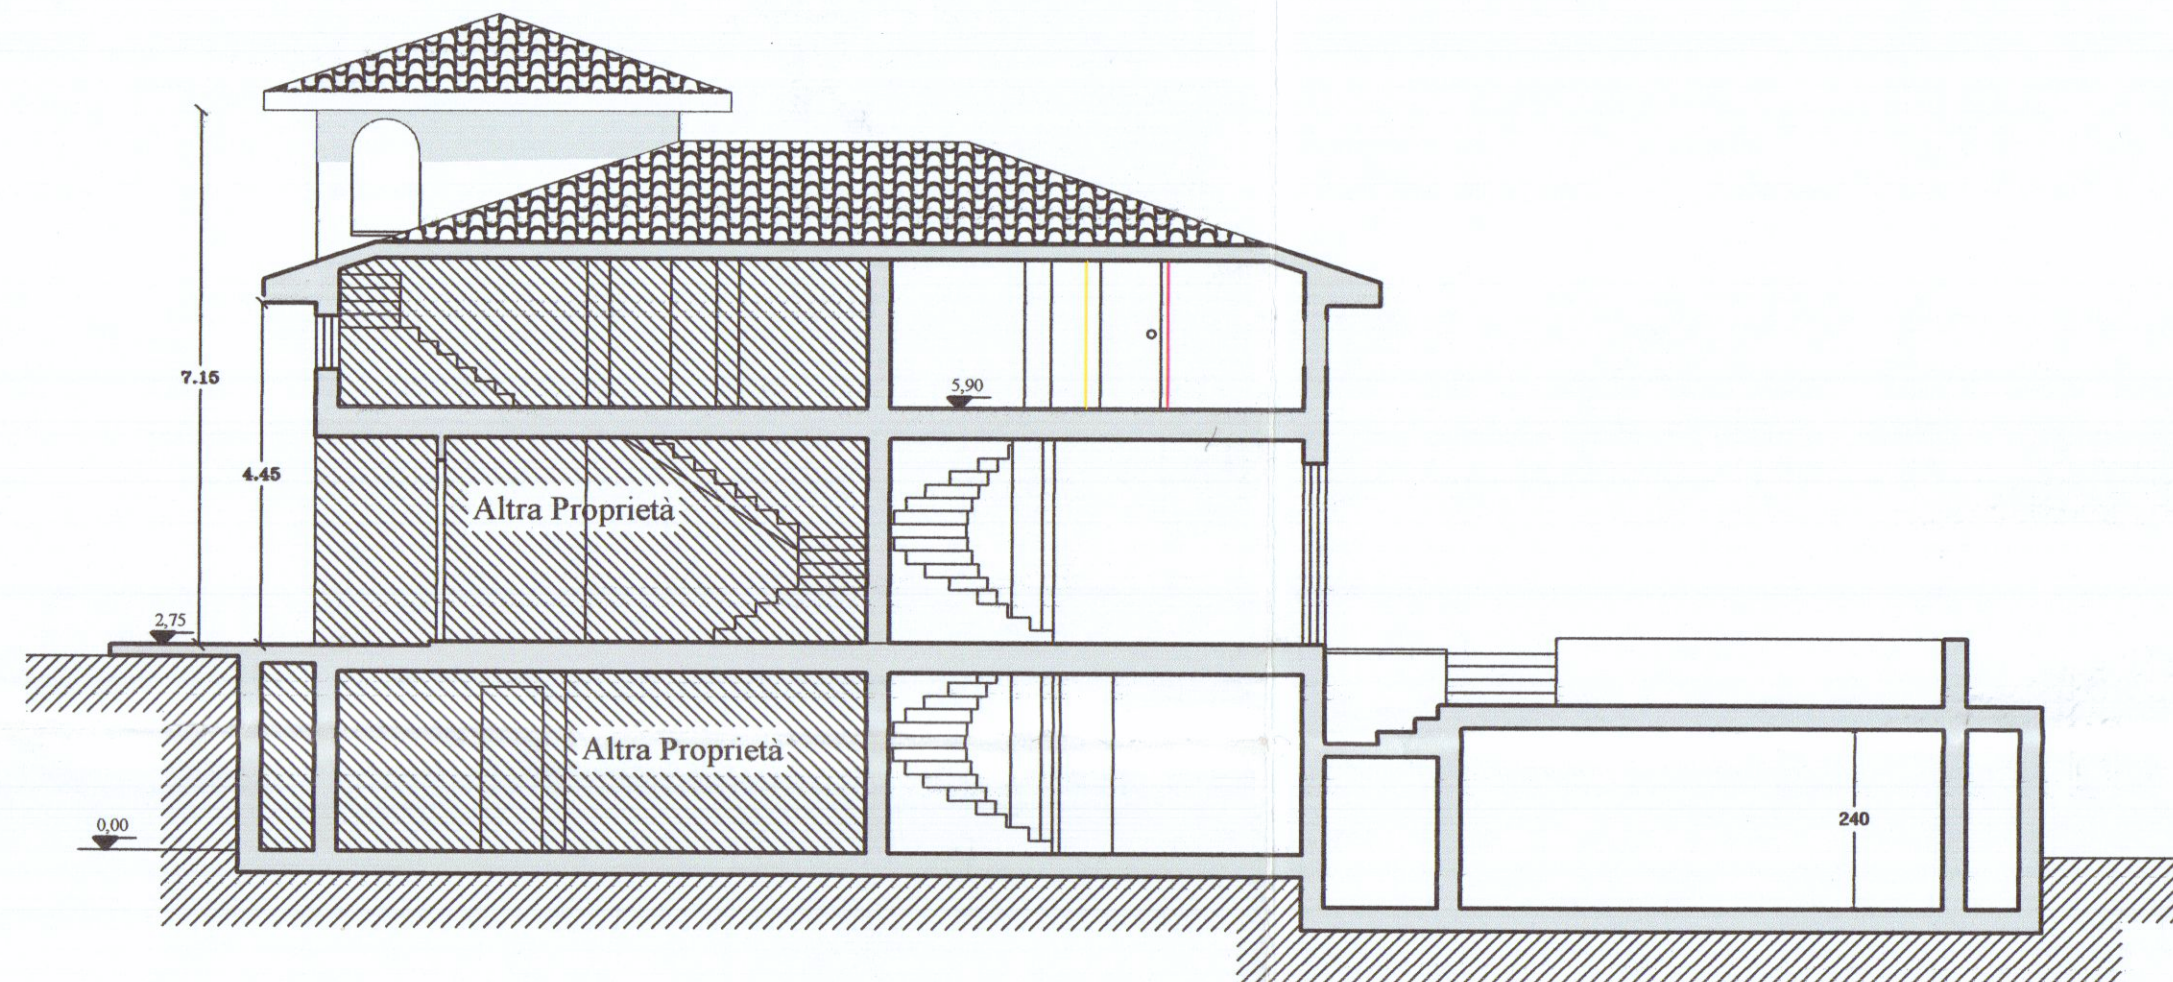

Sezione A/2



Prospetto est