



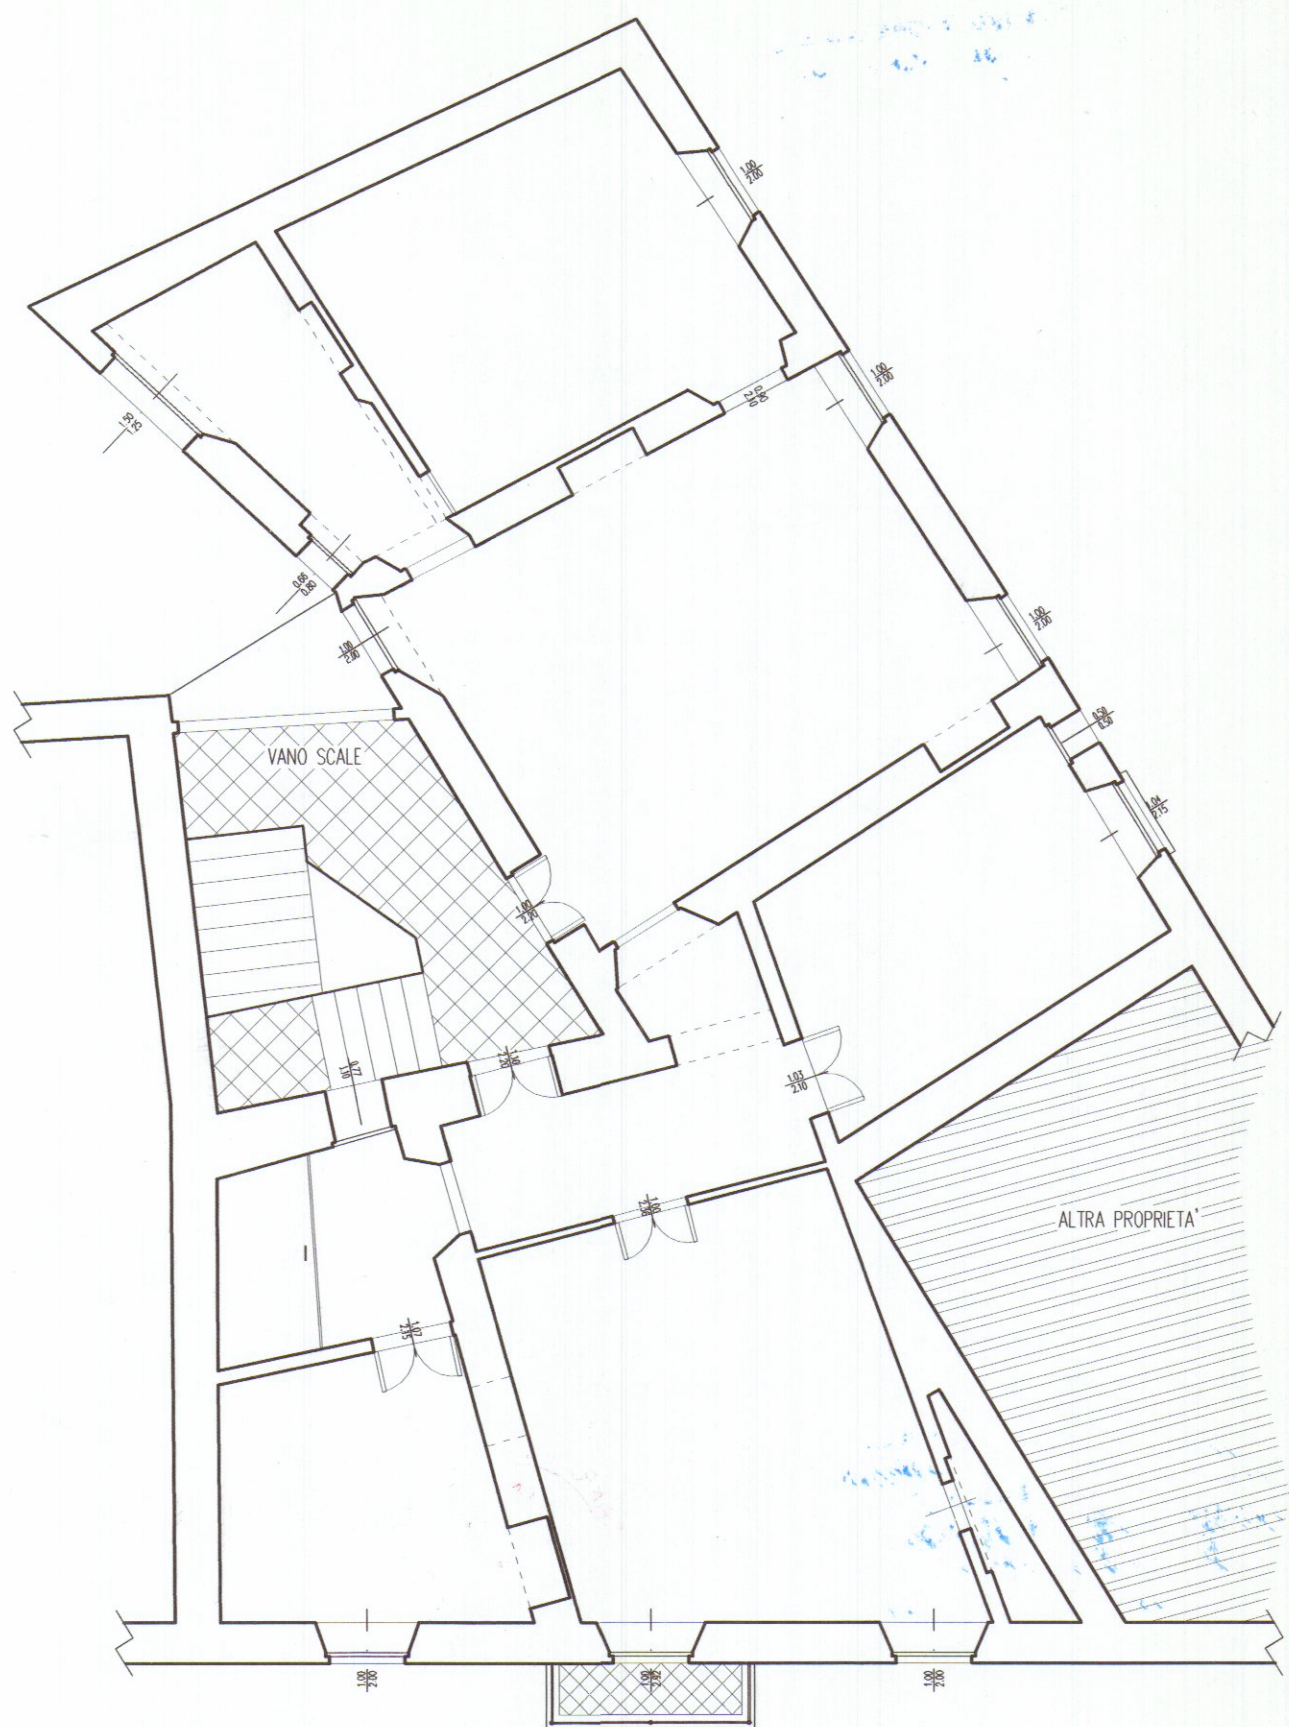

STATO ATTUALE

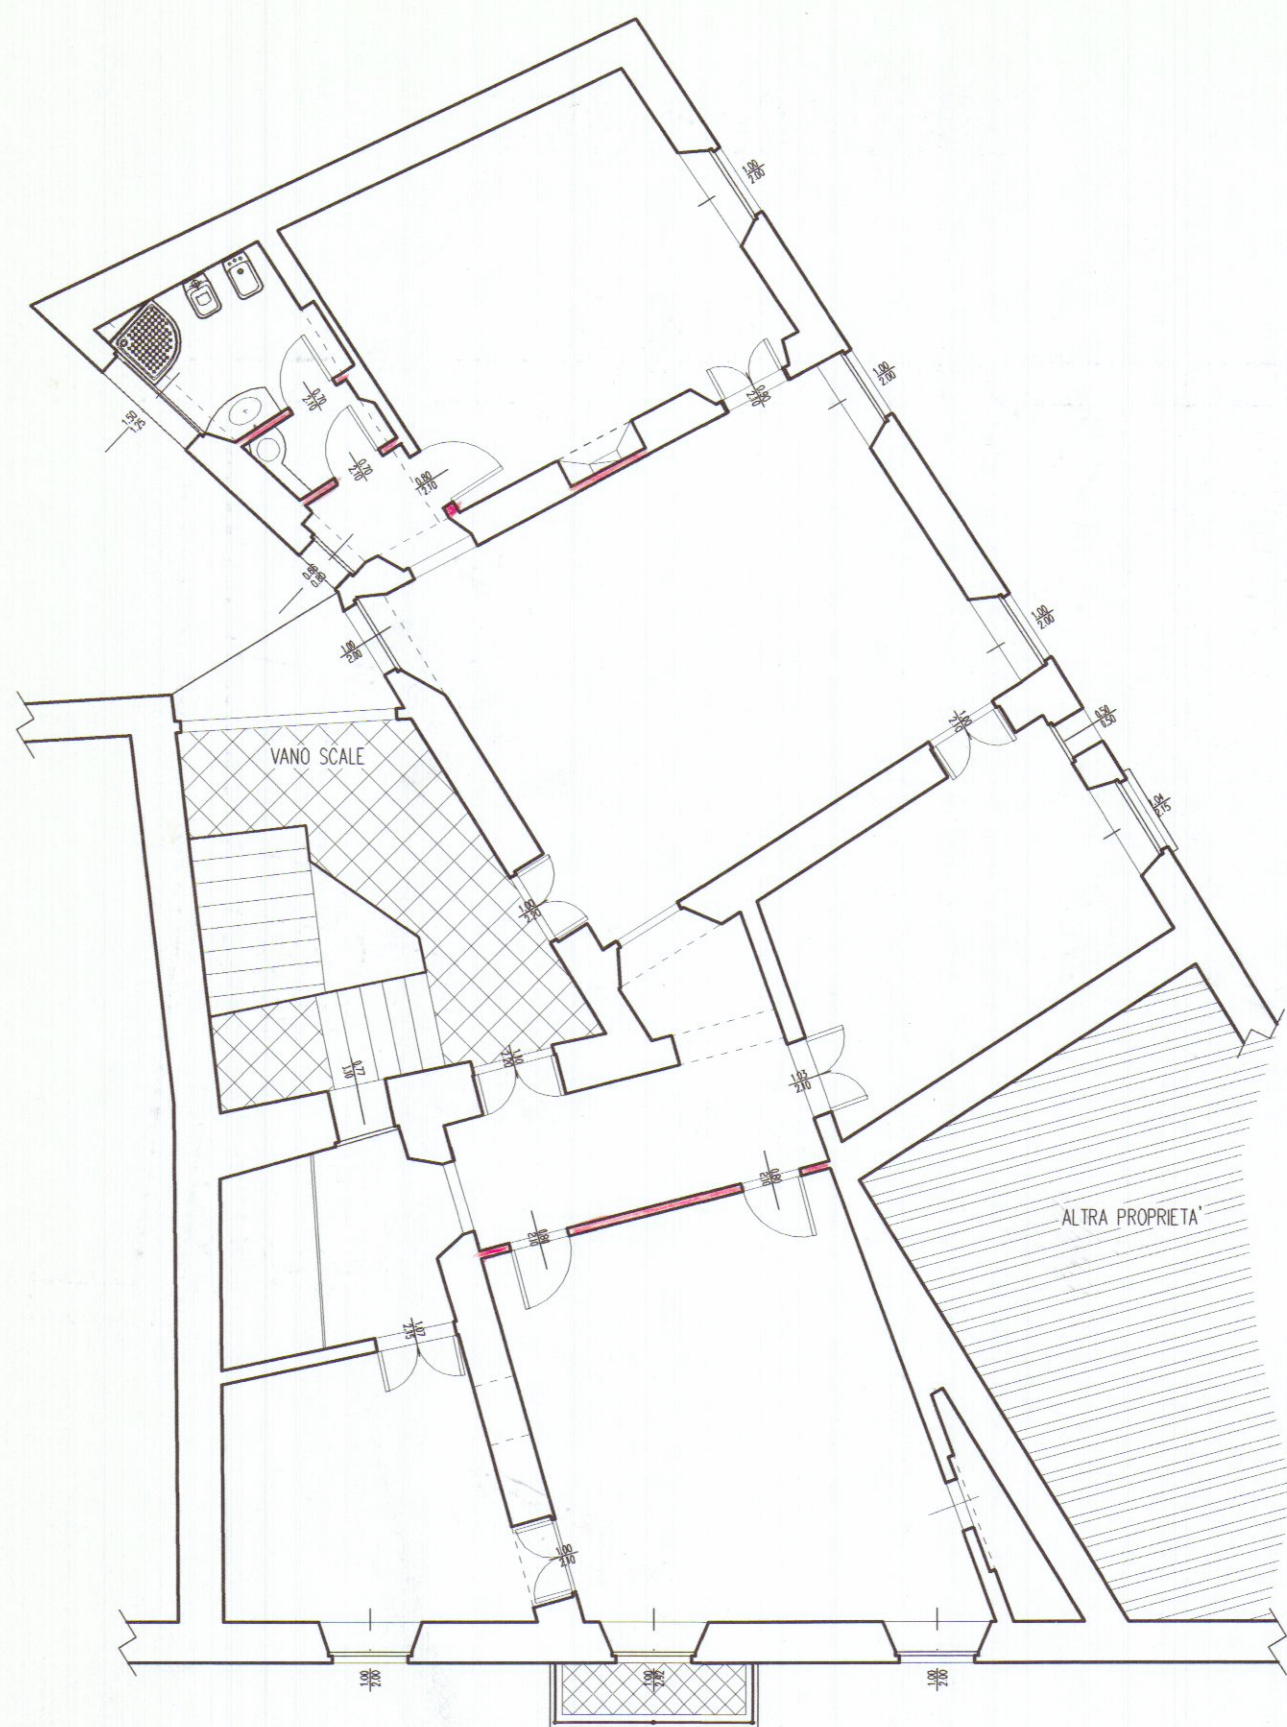

STATO DI PROGETTO

COMUNE DI CARRARA

PROGETTO DI RISTRUTTURAZIONE ED ADEGUAMENTO FUNZIONALE
DI UN APPARTAMENTO SITO A CARRARA IN PIAZZA ALBERICA N.1

COMUNE DI CARRARA FOGLIO 40 MAPPALI 364 sub. 5 e 365 sub. 7 congiunti

COMMITTENTE : SUCCESSORI ADOLFO CORSI CARRARA S.r.l.



PROGETTISTA : Dott. Arch. DINO PUCCINELLI

Tavola

01

ESTRATTO DI MAPPA CONFORME ALL' ORIGINALE U.T.E.

COMUNE DI CARRARA Foglio n. 40 Mappali n. 364 sub. 5 e 365 sub. 7 congiunti

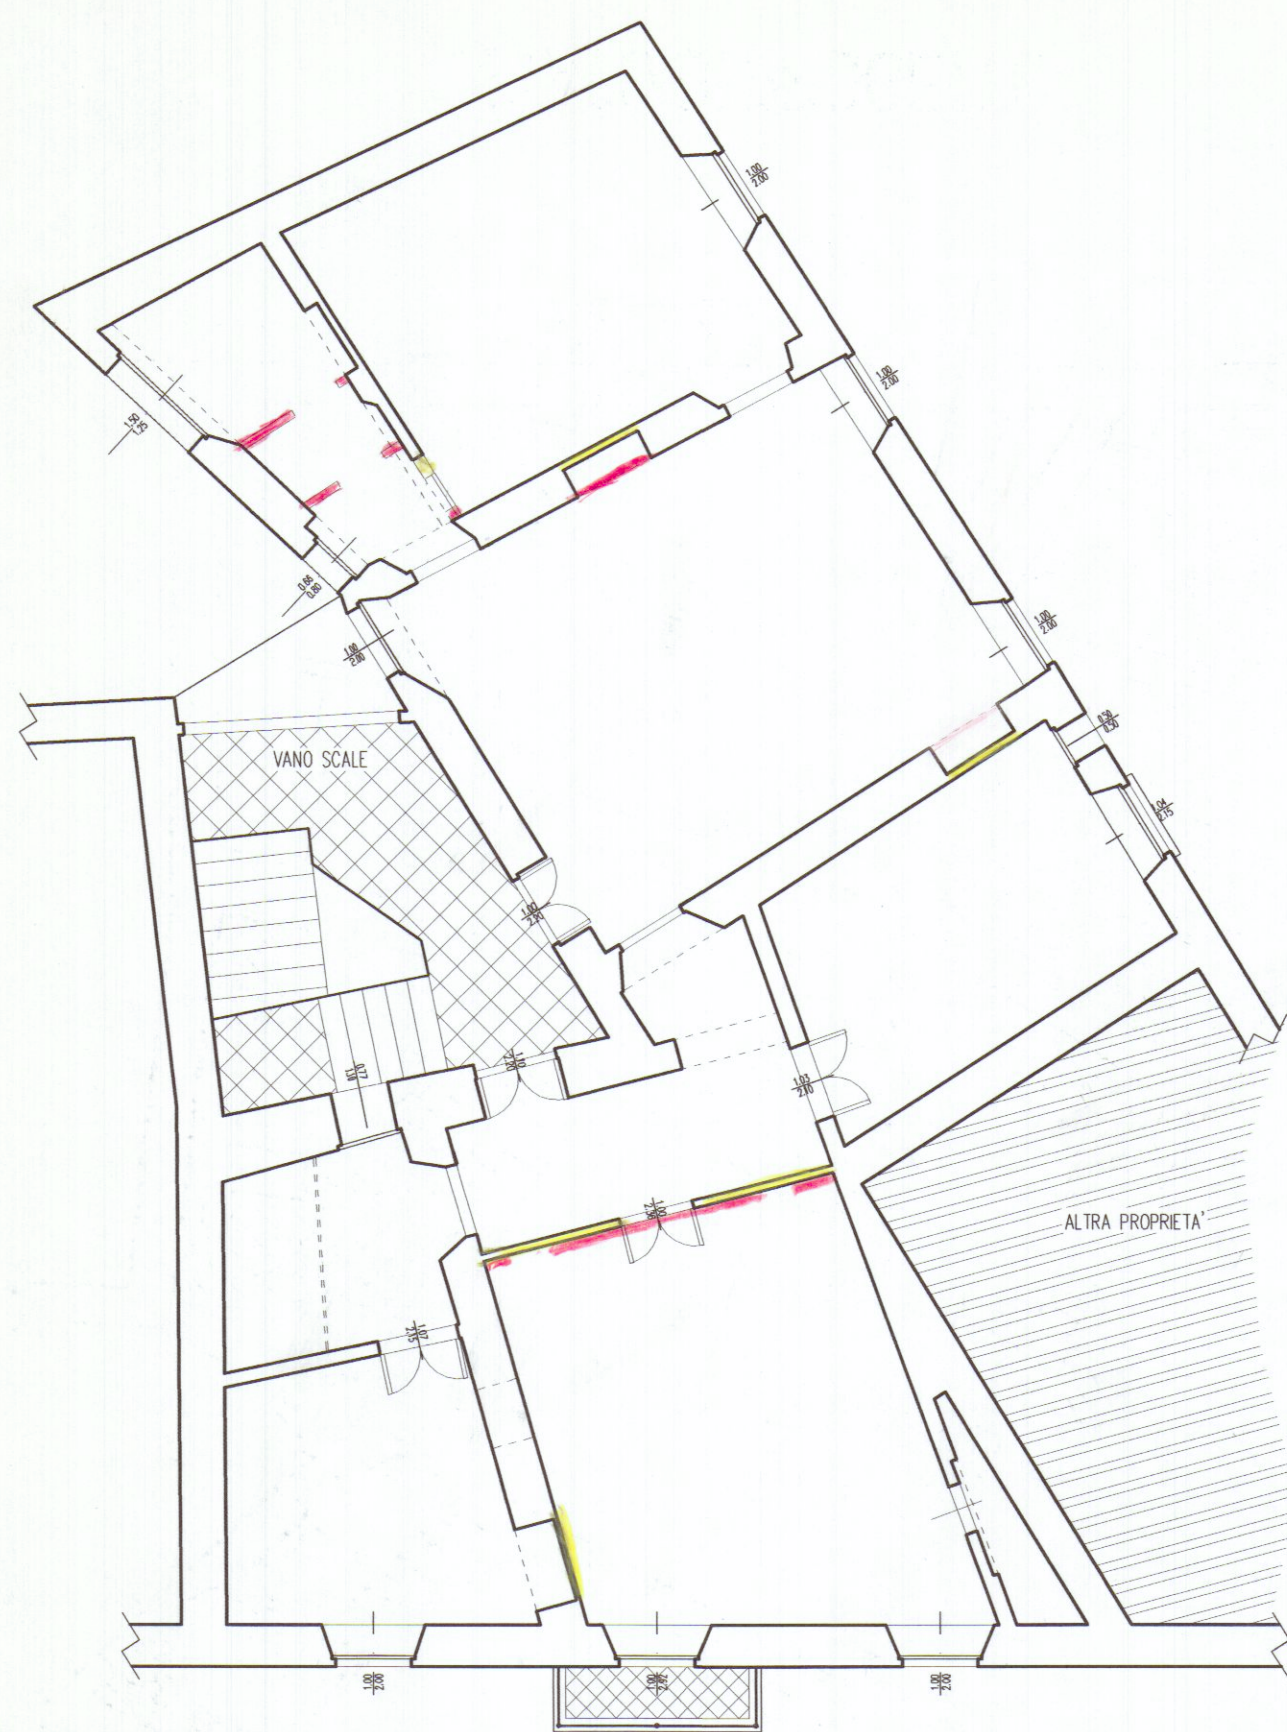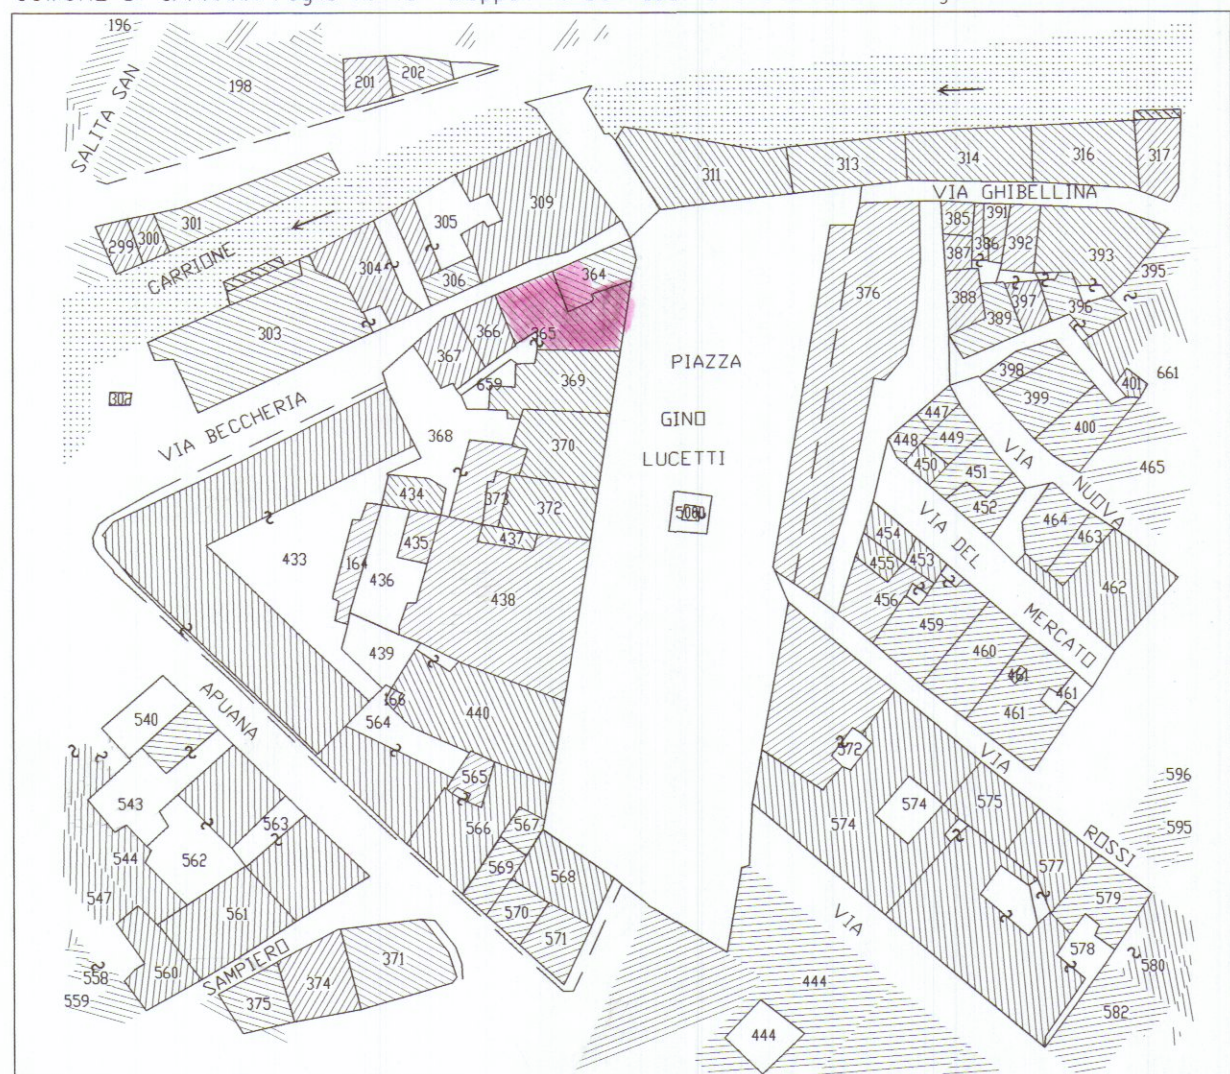

SOVRAPPOSIZIONE

Elaborato: STATO ATTUALE - STATO DI PROGETTO
SOVRAPPOSIZIONE

Scala 1/100