



schemi volumetrici

scala 1:200

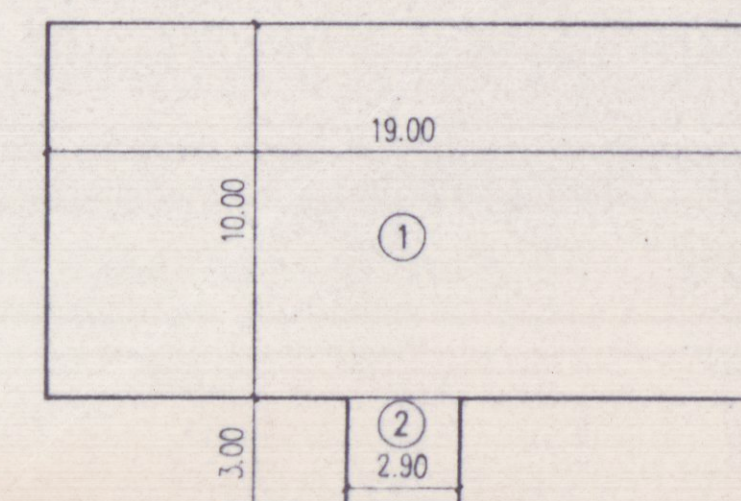


piano attico

①	190.00 mq
②	8.70 mq
	198.70 mq
	2.70 m
	536.49 mc

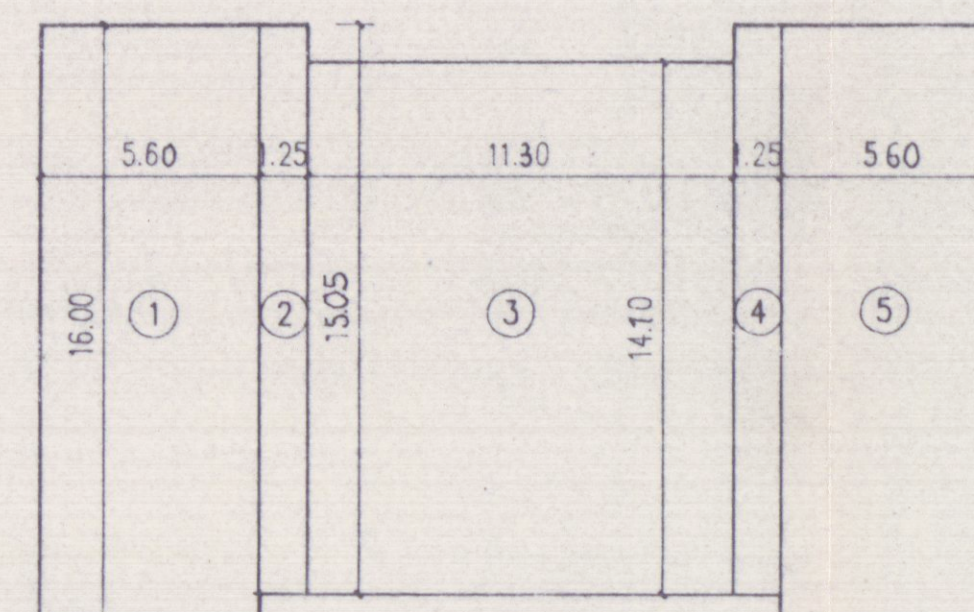


piani primo, secondo, terzo

①	89.60 mq
②	18.81 mq
③	159.33 mq
④	18.81 mq
⑤	89.60 mq
	376.15 mq
	h=9.66 m
	3407.92 mc

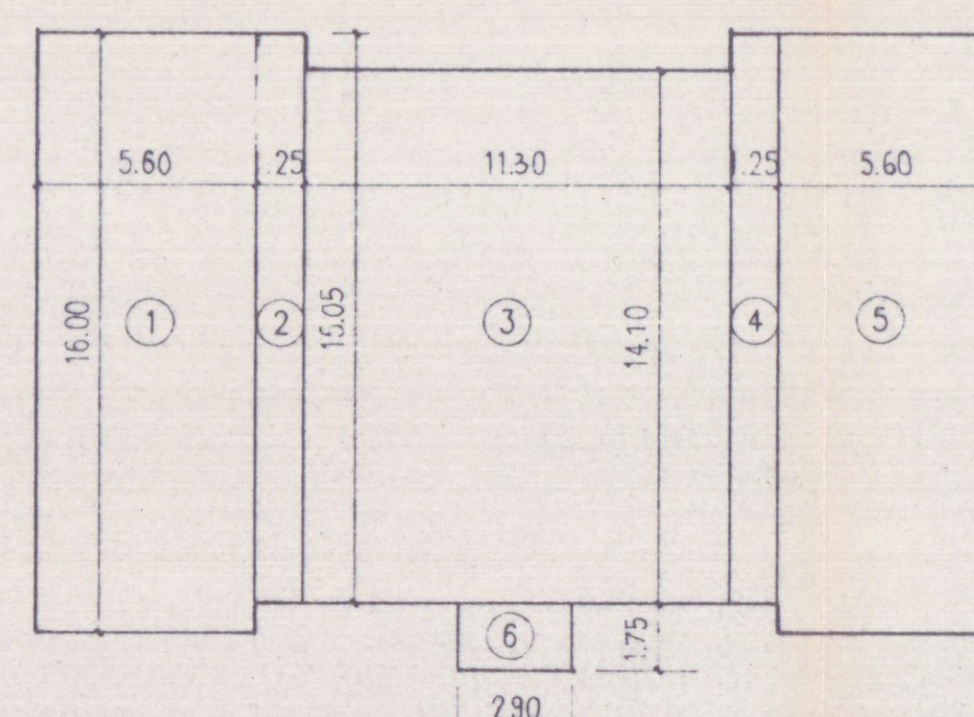


piano terra

①	89.60 mq
②	18.81 mq
③	159.33 mq
④	18.81 mq
⑤	89.60 mq
⑥	5.07 mq
	h=3.44 m
	1331.57 mc
	h=3.22 m
	16.33 mc
	1347.90 mc

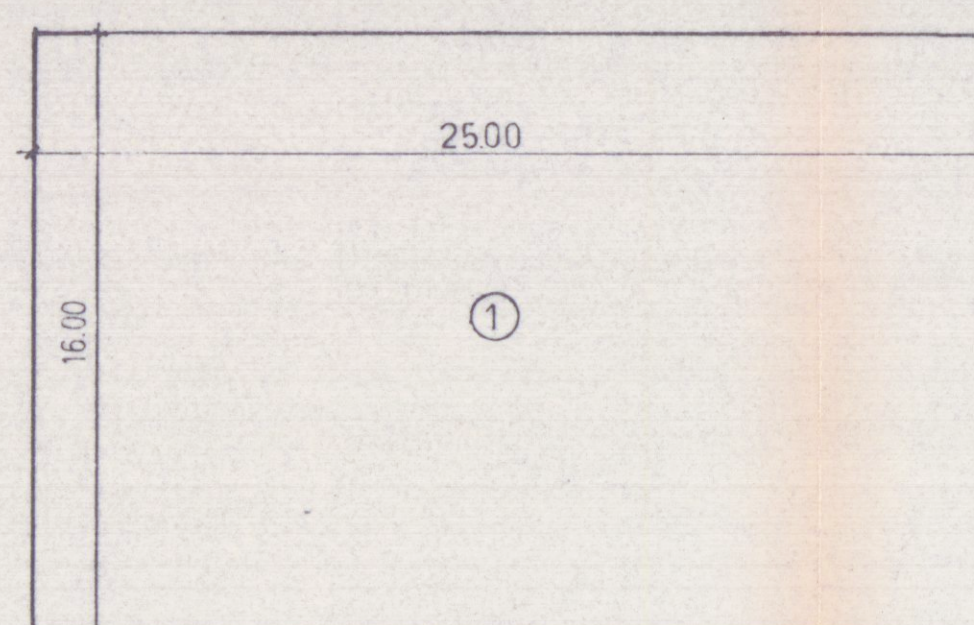

piano interrato

①	402.00 mq
	h=2.20 m
	880.00 mc

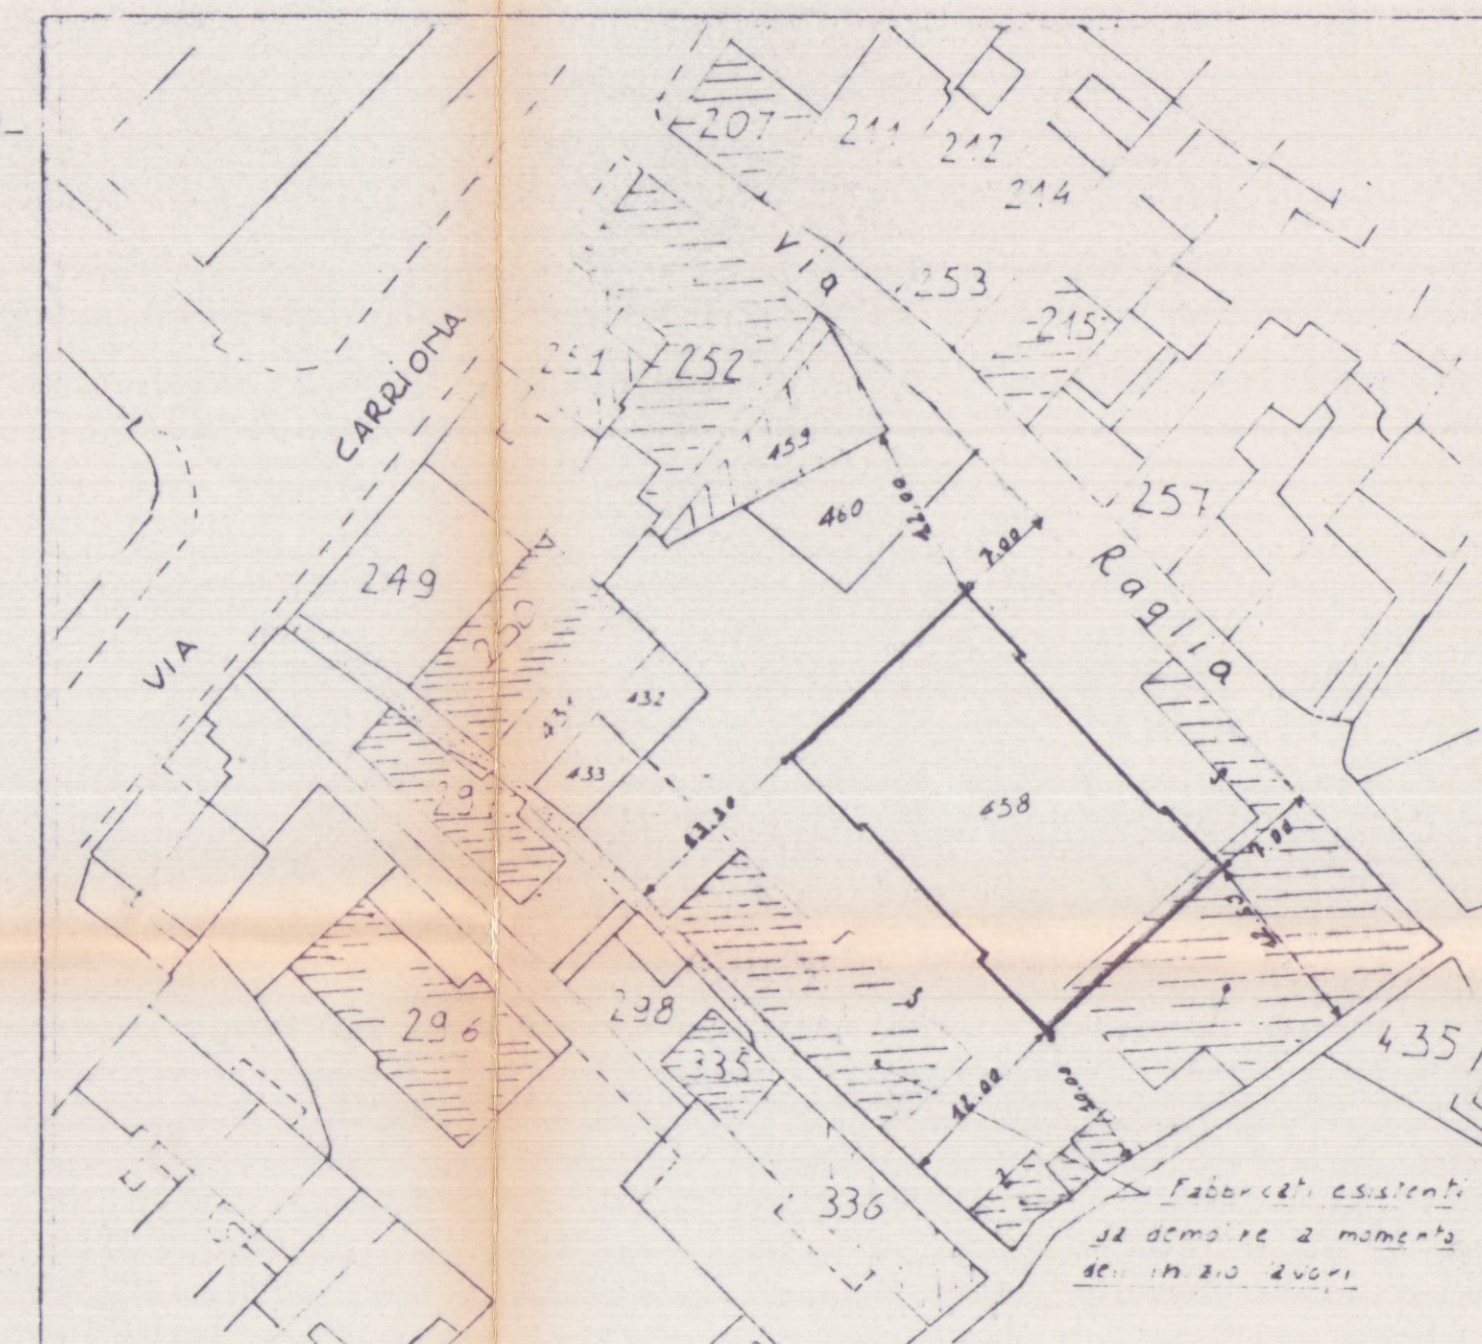

stralcio planimetrico catastale

scala 1:500



stralcio planimetrico catastale

Fg. 64 mapp. 458-460

scala 1:1000

TERRENO mq. 1774


P. R. G. C.	PROGETTO
ZONA EDILIZIA C	
Hmax = 16.50 m.	Hmax = 15.20 m.
DISTANZA CONFINI 6.00 m.	DISTANZA CONFINI 6.00 m.
DISTANZA FABBRICATI 12.00 m.	DISTANZA FABBRICATI 12.00 m.
PIANI n. 4 + ATTICO	PIANI n. 4 + ATTICO
DENSITA' FONDIARIA 3 mc/mq	
VOLUMETRIA FUORI TERRA AMMESSA mc. 532200	volume fuori terra mc. 5292.31
	volume interrato mc. 880.00

ZONA PARCHEGGIO E SPAZIO MANOVRA 1000.00 mq

Δ DETRARE SUPERFICIE CANTINE (VED. TAV. N. 5)


m. 17.10 x 5.70 = 97.17 mq.

RESTANO mq. 902.53 > 529.23

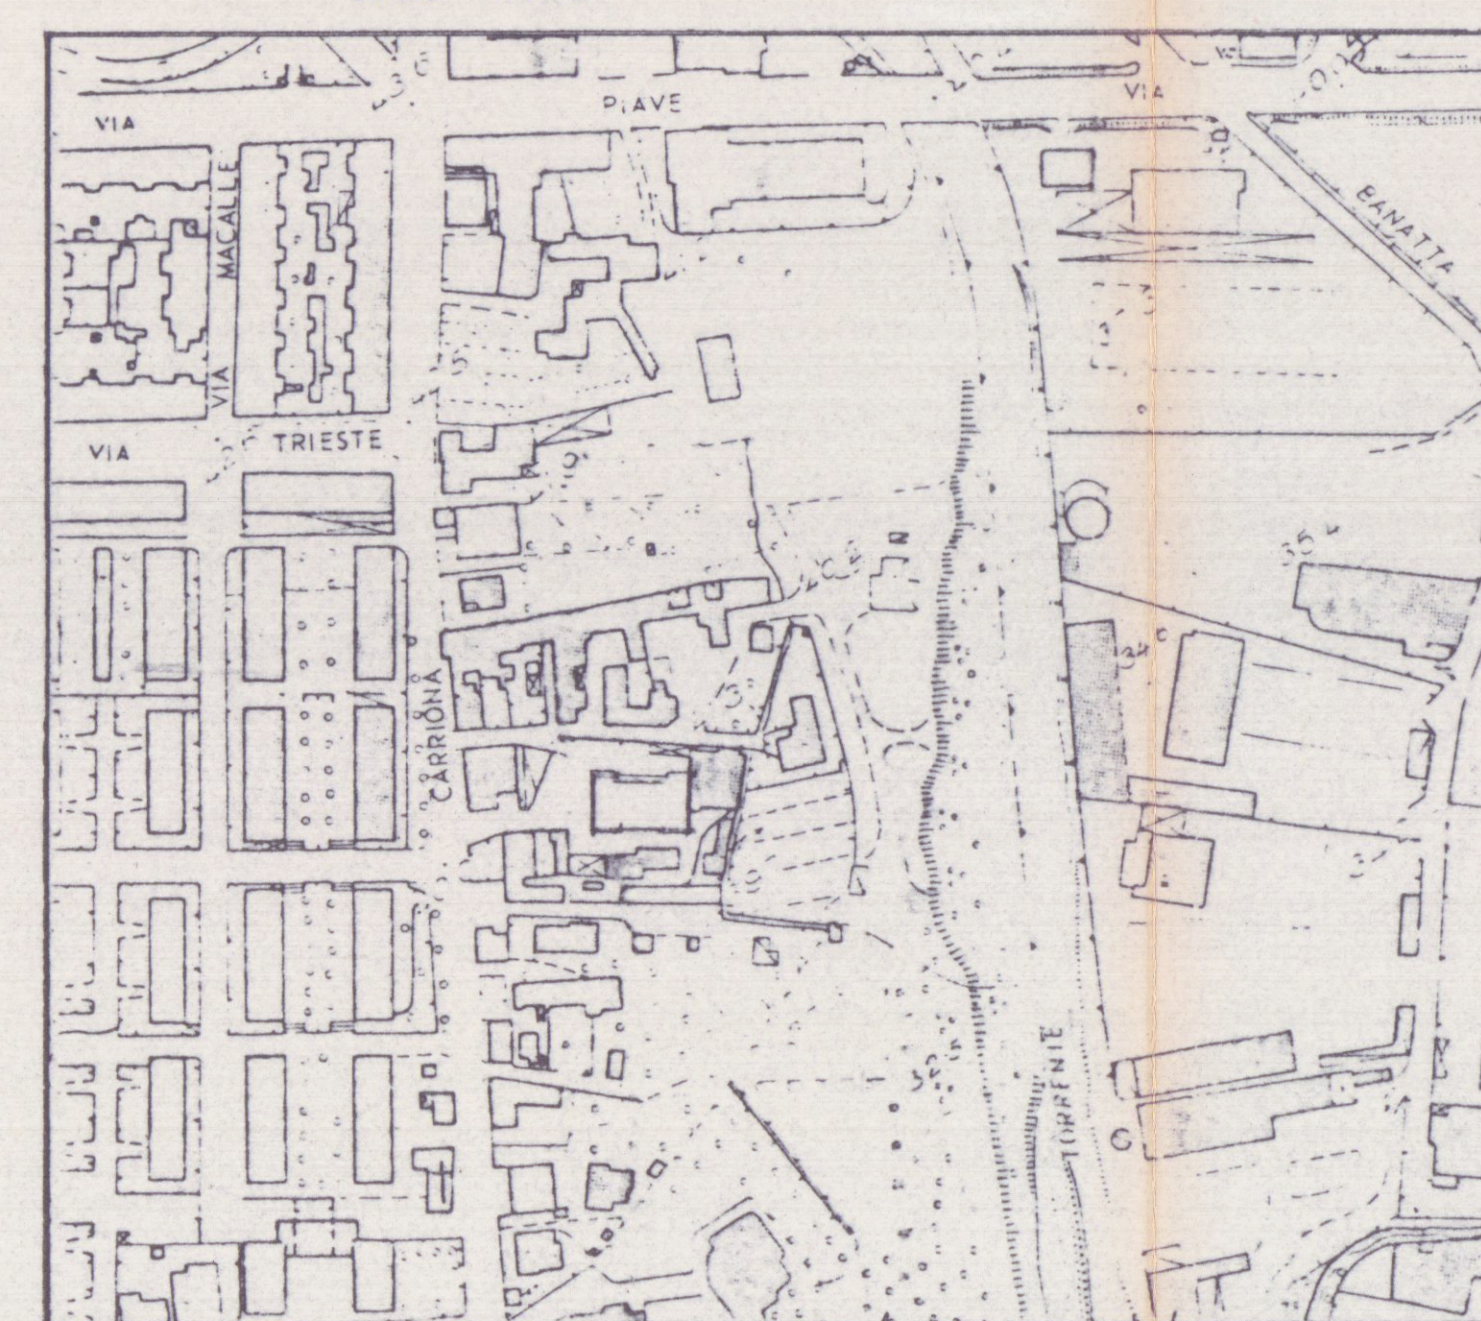


stralcio aerofotogrammetrico

scala 1:2000

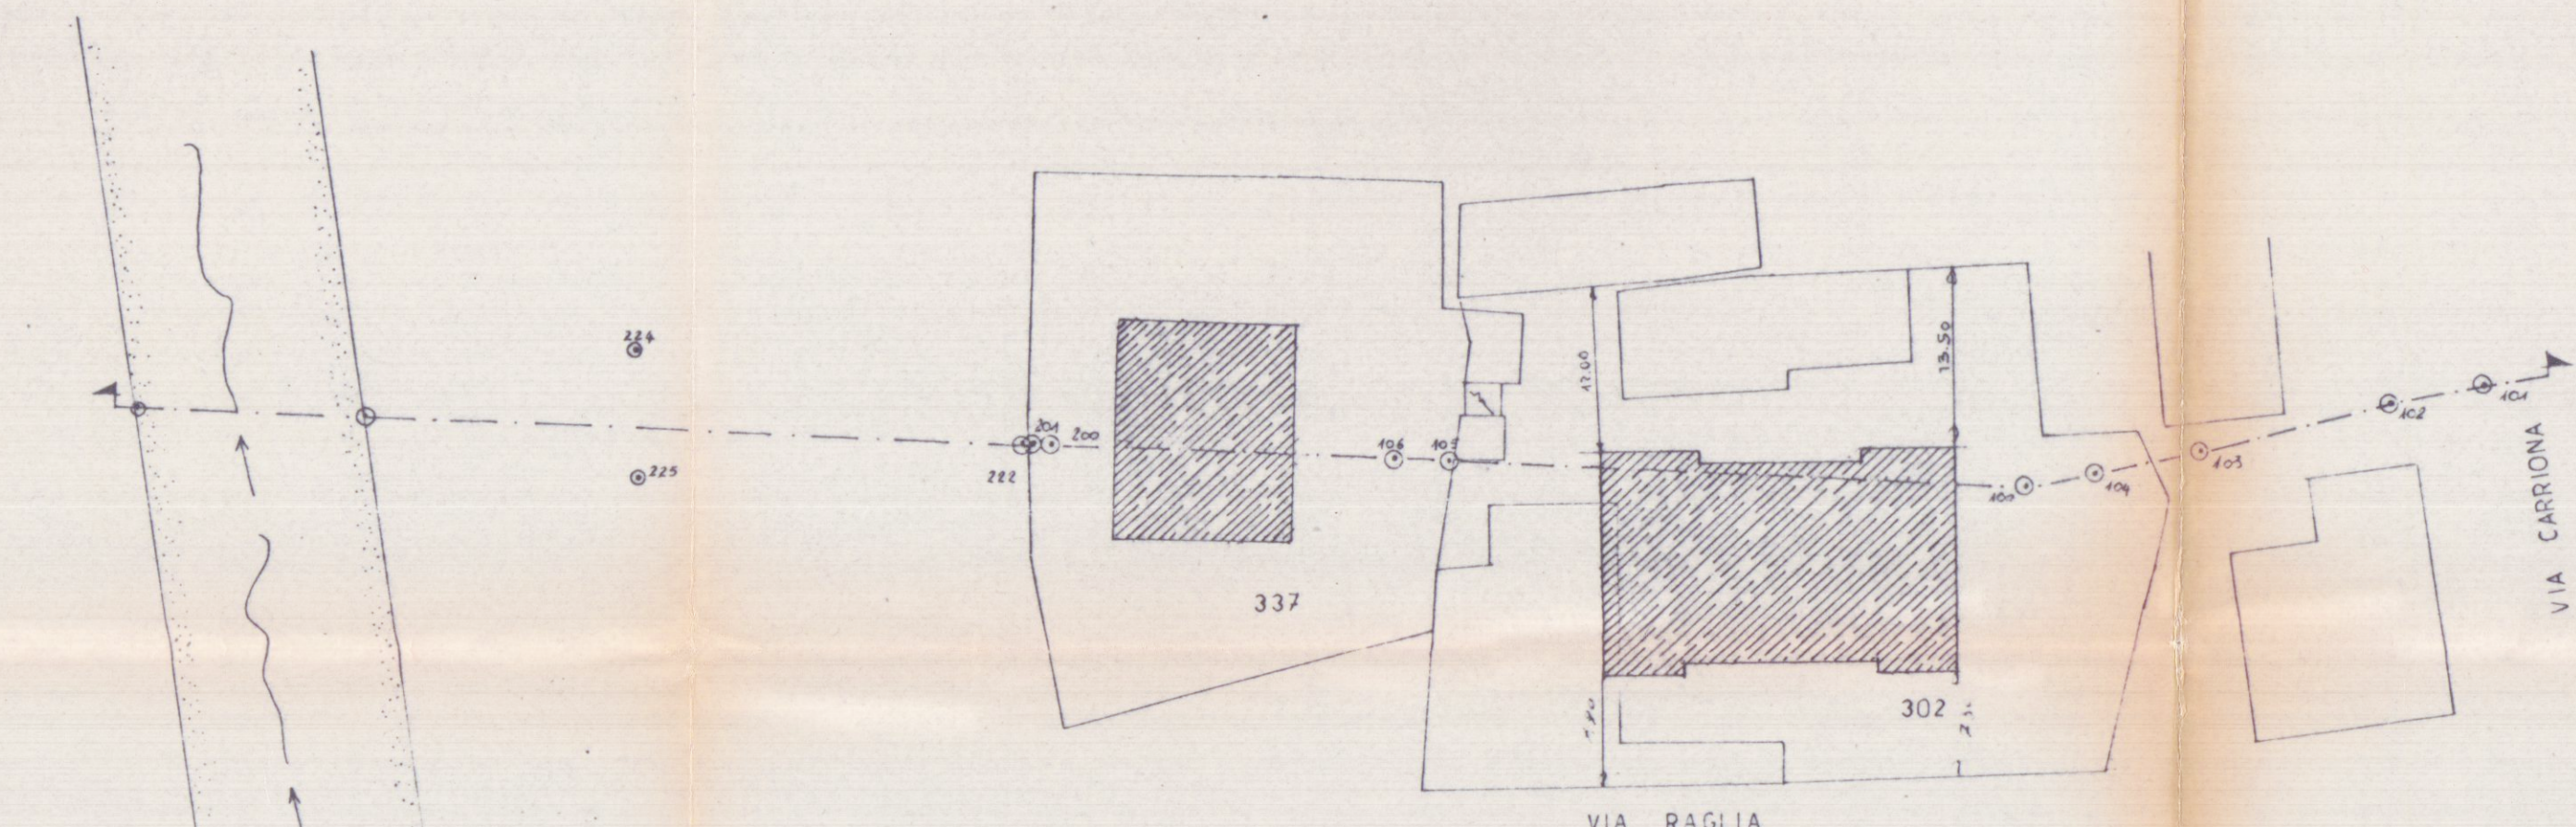

PLANIMETRIA 1:500

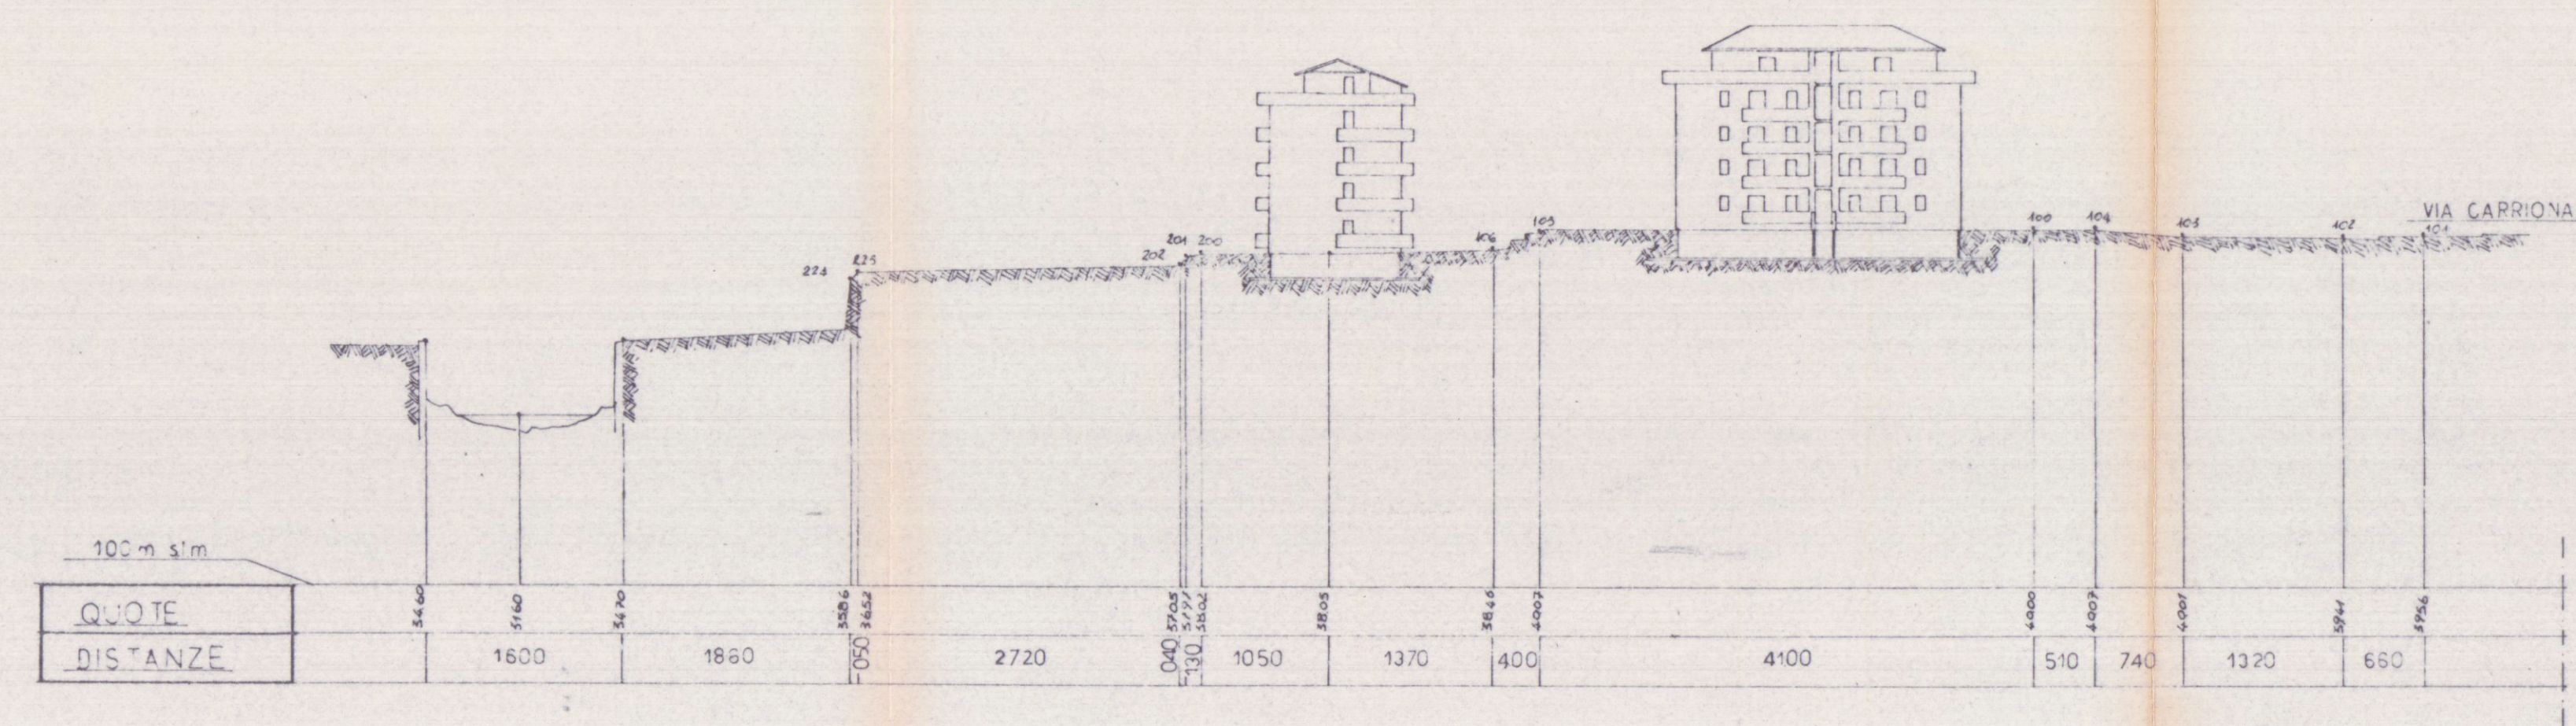

PROFILO LONGITUDINALE

LA QUOTA DEI FABBRICATI E' A NORMA CON QUANTO PREVISTO DALL'ART. 51 DEL D. E. C. —
LA ZONA NON E' INTERESSATA DAL PIANO DI EVENTUALI ESONDAZIONI —

2^a VARIANTE
APPROVATO

11 AGO. 1997



— STATO DI PROGETTO —

COMMITTENTE: EDILTOSCO COSTRUZIONI EDILI S.R.L.	FABBRICATO "A"
PROGETTO: COMPLESSO RESIDENZIALE "LE MIMOSE" LOCALITA' STADIO - VIARAGLIA COMUNE DI CARRARA	OGGETTO: — SCHEMI VOLUMETRICI — — PLANIMETRIE — — PROFILO LONGITUDINALE — — RISULTANZE DI P.R.G.C. —
PROGETTISTA: DOT. ARCH. DIINO CELONI	TAV. BIS
	SCALA: 1:1000 1:2000 - 1:500