



PIANTA PIANO TERRA RIALZATO
STATO DI VARIANTE FINALE

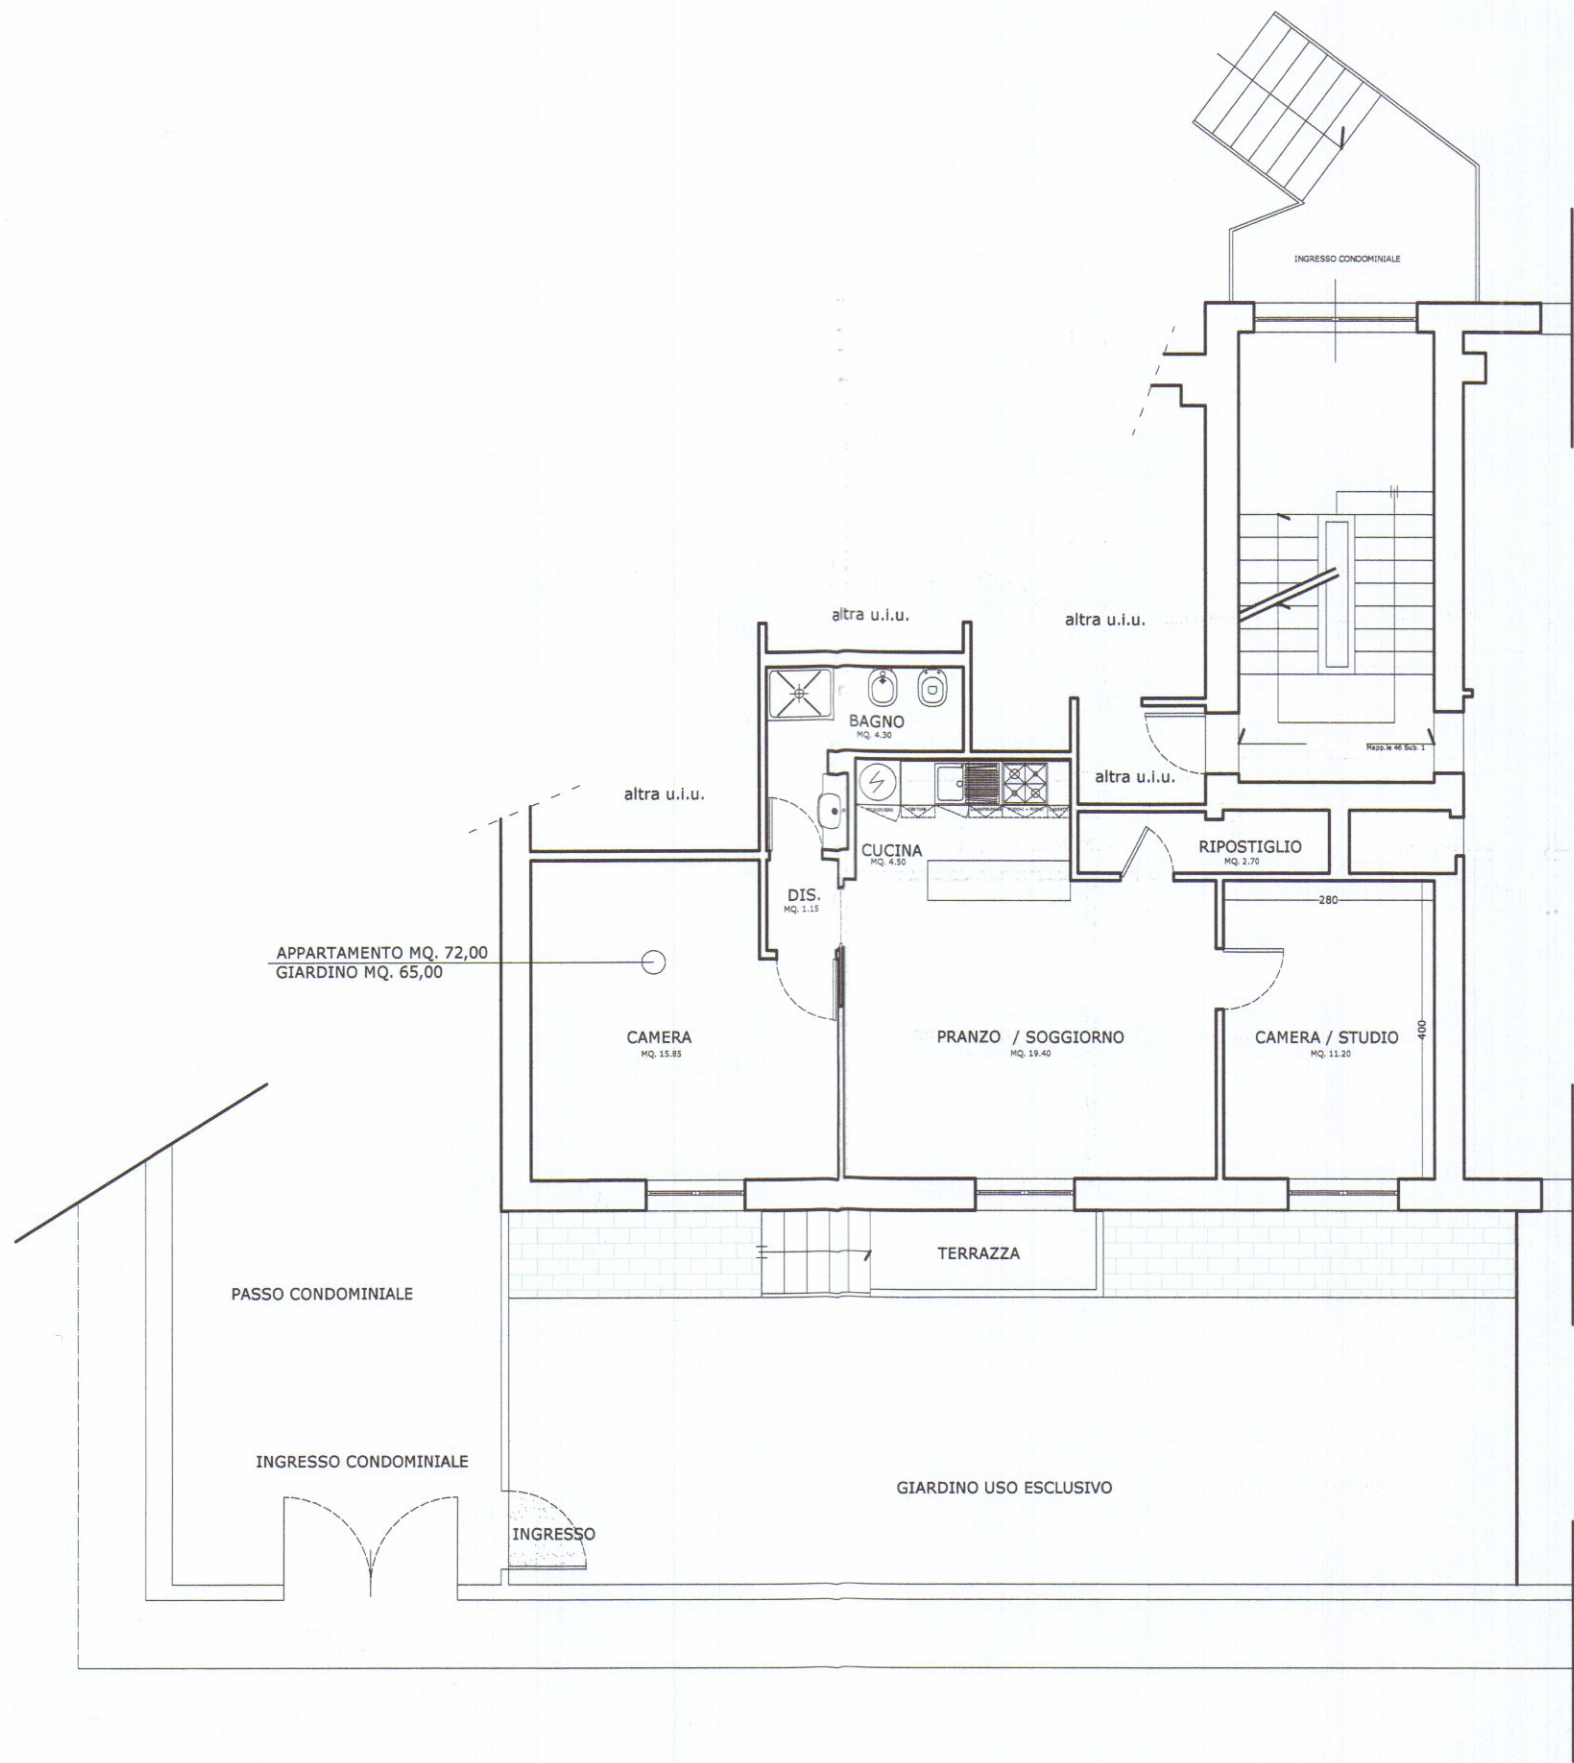

PIANTA PIANO TERRA RIALZATO
STATO SOVRAPPOSTO

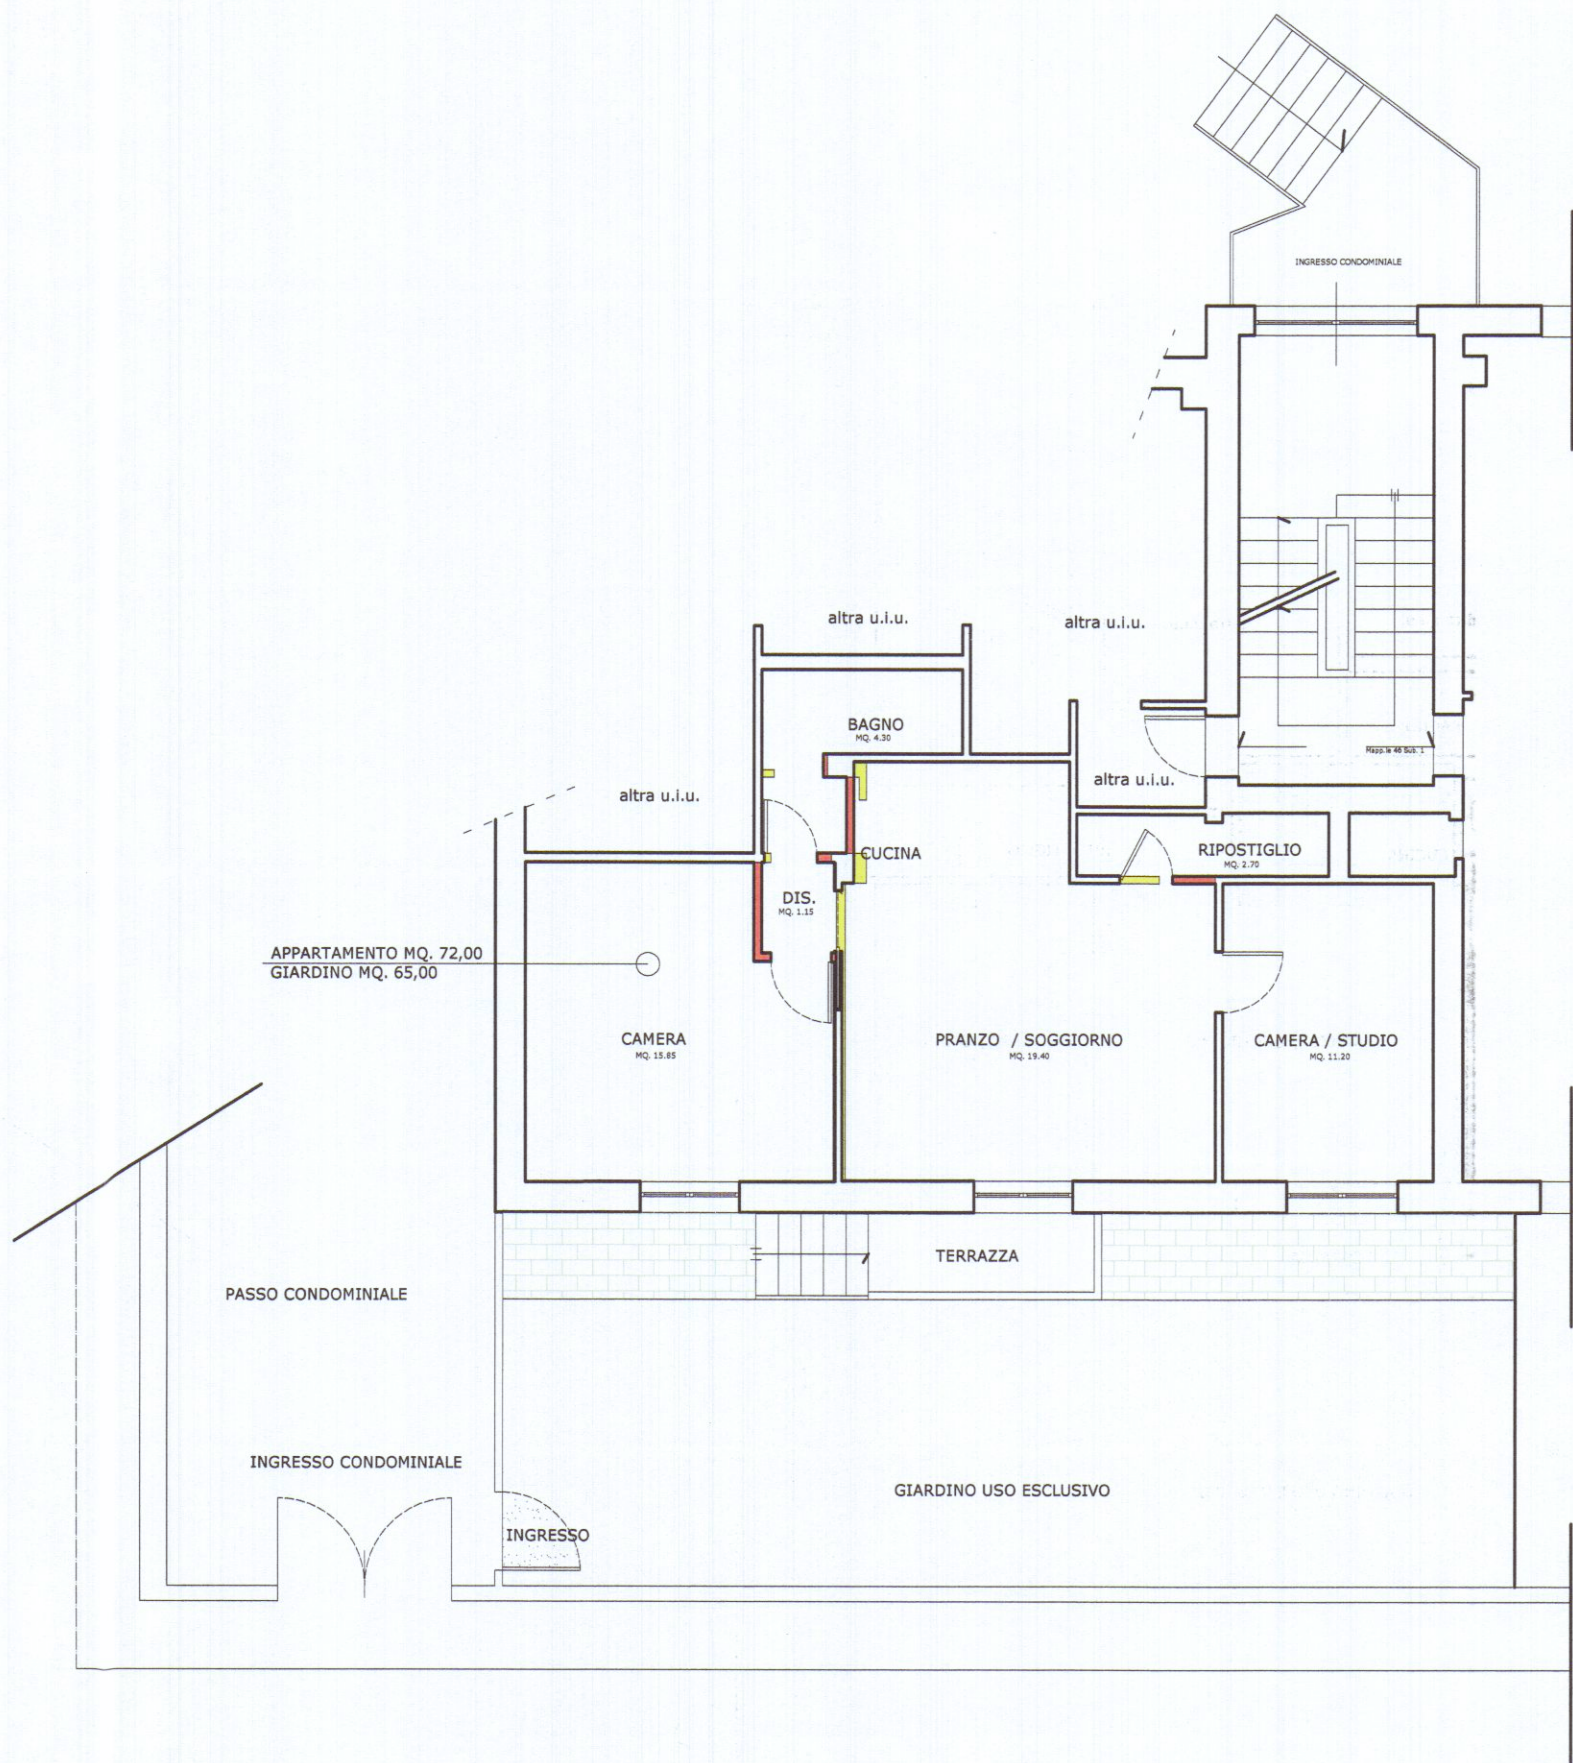

REVISIONE	01	DESCRIZIONE	ARCHITETTONICI
STUDIO ARCHITETTURA ROCCA			
54033 CARRARA (MS) P.ZZA II GIUGNO, 14			
TEL 0585-75415 FAX 0585-75551 e-mail: claudiorocca@yahoo.it			
LAVORO	OGGETTO DISEGNO	COMMITTENTE	
RISTRUTTURAZIONE DI UNITA' IMMOBILIARE AD USO RESIDENZIALE	PIANTE	SAFIAN ZSUZSANNA	
STATO DI VARIANTE FINALE, STATO SOVRAPPOSTO (Variante Finale alla D.I.A. n° 101/06-DIA)			TAVOLA
DATA	SCALA	FORMATO	
LUGLIO 2006	1:100	720 x 300	

1