

14 MAR 2000

2eMMe STUDIO TECNICO ASSOCIATO
GEOMETRI SAGLIANO-ZANNONI

Via Ghiacciaia n°1 54033 Carrara tel. 0585/74585

DITTA
COMMITTENTE GIULIANI DESIDERIO- CARRARA

OGGETTO:
PROGETTO PER LA RISTRUTTURAZIONE DI FABBRICATO
DI CIVILE ABITAZIONE SITO IN MARINA DI CARRARA
VIA ARGINE DESTRO

2° VARIANTE

1° VARIANTE CONC. EDIL. 25/5/97 N°167/97 :
PROSPETTI, SEZIONI

DATA 11/99 FG. 107 MAPP.N. 54-55-91-92-146

TAV. 4

SCALA 1:100


AZIENDA USL N. 7 DI MASSA E CARRARA
U.O. DI MEDICINA PUBBLICA
Al sensi dell'art. 200 del T.U. L.L.S.S. al
esperto parere favorevole
il 1 MAR. 2000
per l'approvazione del presente
progetto.
Il Funzionario Medico

MASSIMO
SAGLIANO
11 MAR 2000


COMUNE DI CARRARA
11 MAR 2000

2° VARIANTE


COMUNE DI CARRARA
SETT. URBANISTICA
VARIANTE N. 2
Approvato dal Consiglio Comunale
Indicato nella delibera n. 4/2000
L' Istruttore Tecnico
Marchi Geoaudio

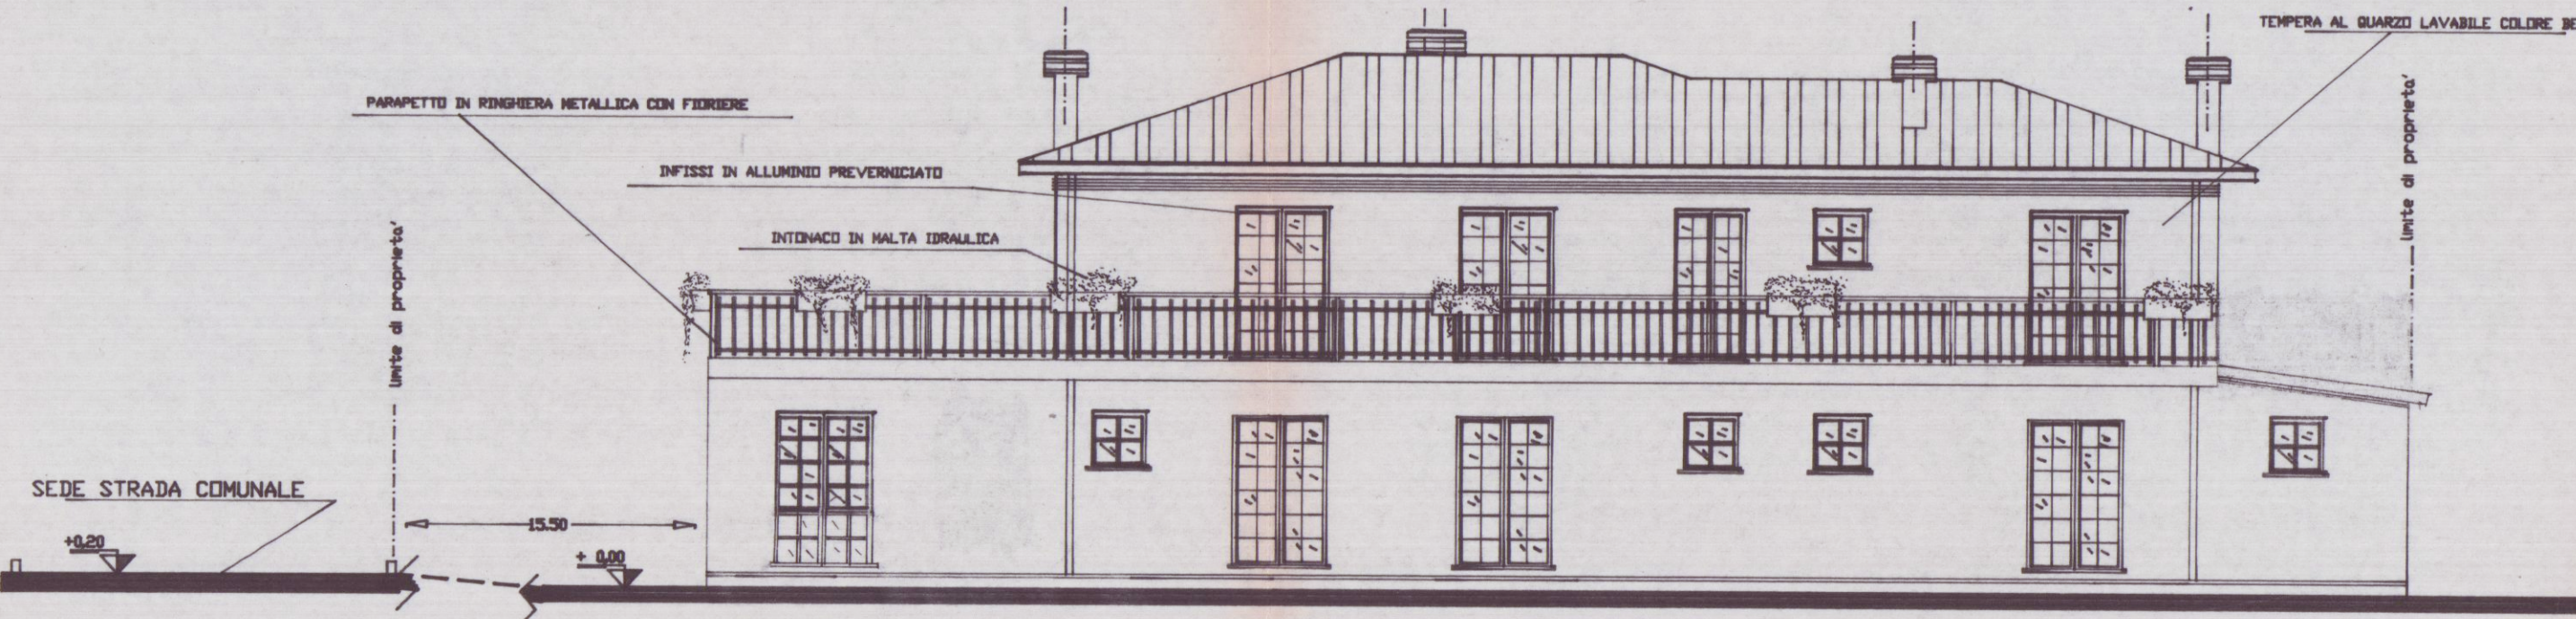


PROSPETTO NORD

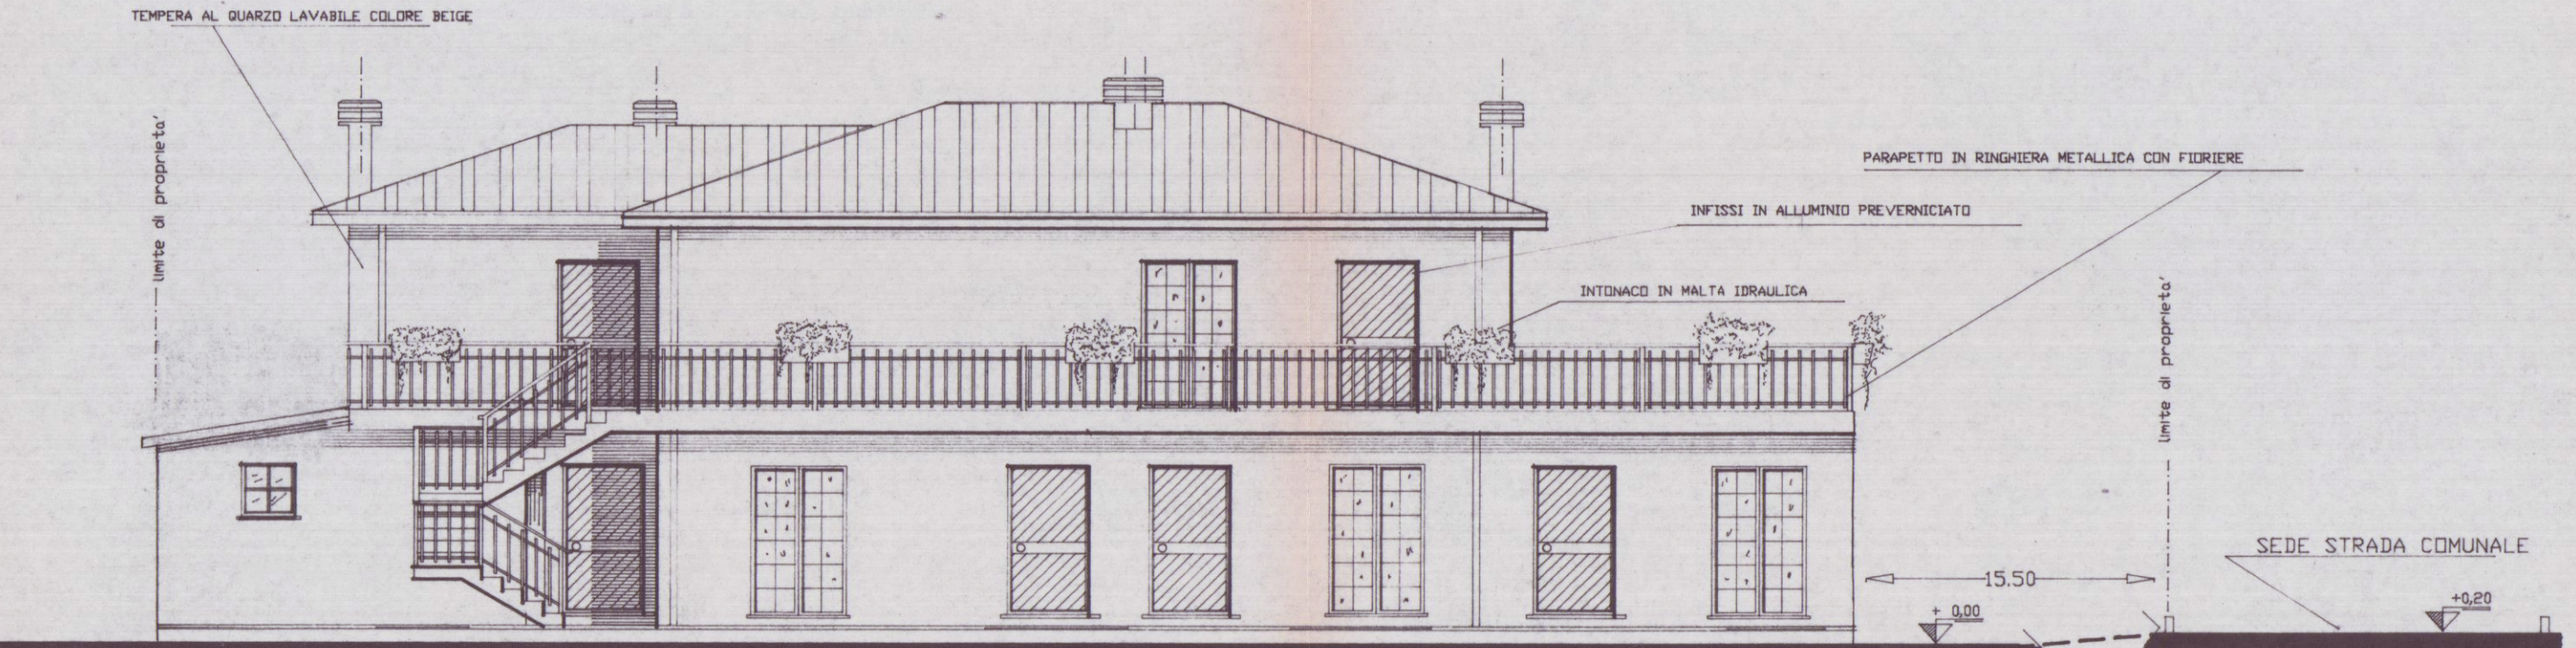


PROSPETTO SUD

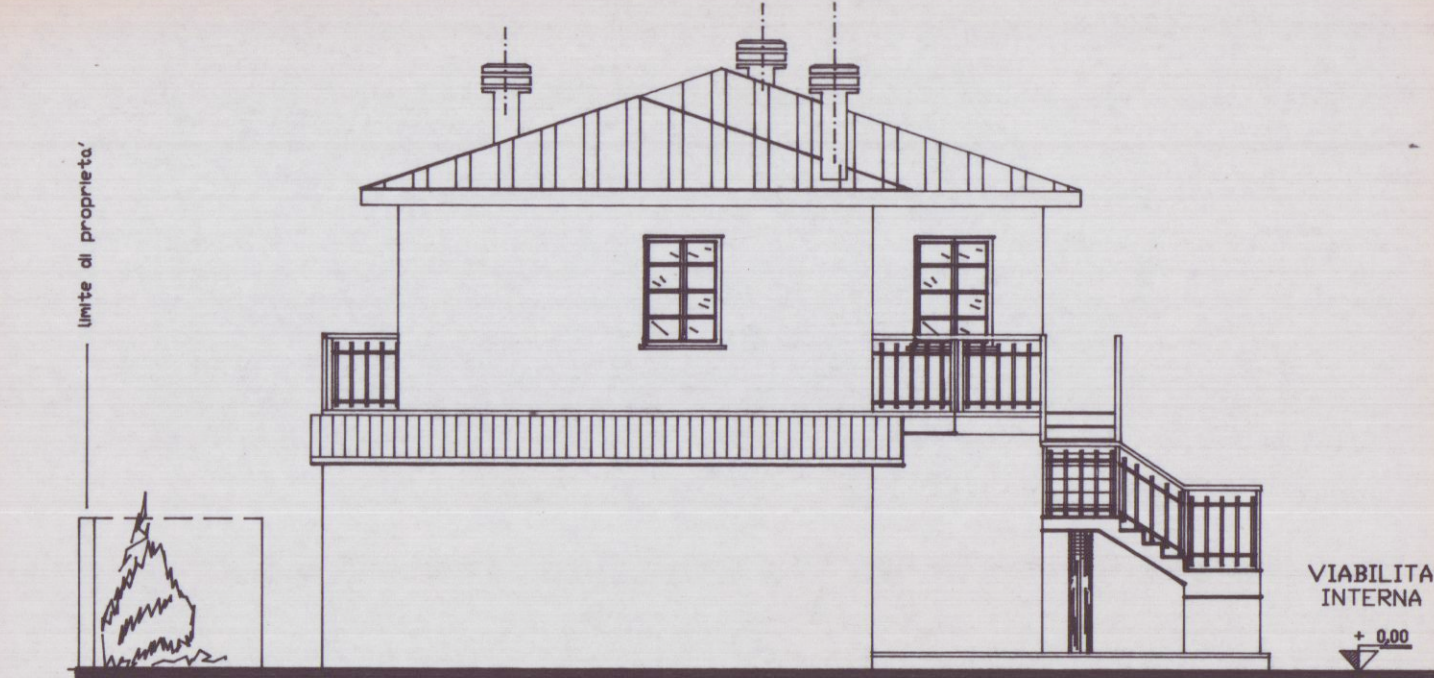


PROSPETTO OVEST

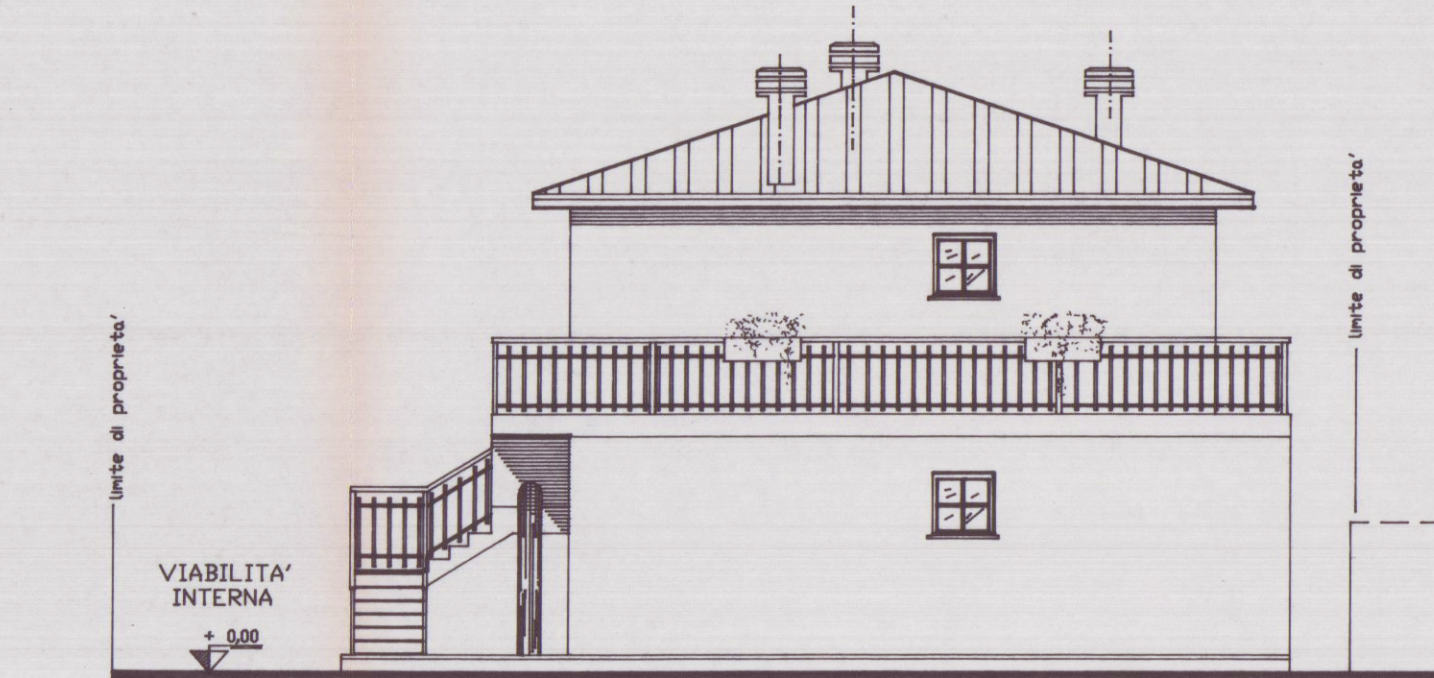

PROSPETTO EST

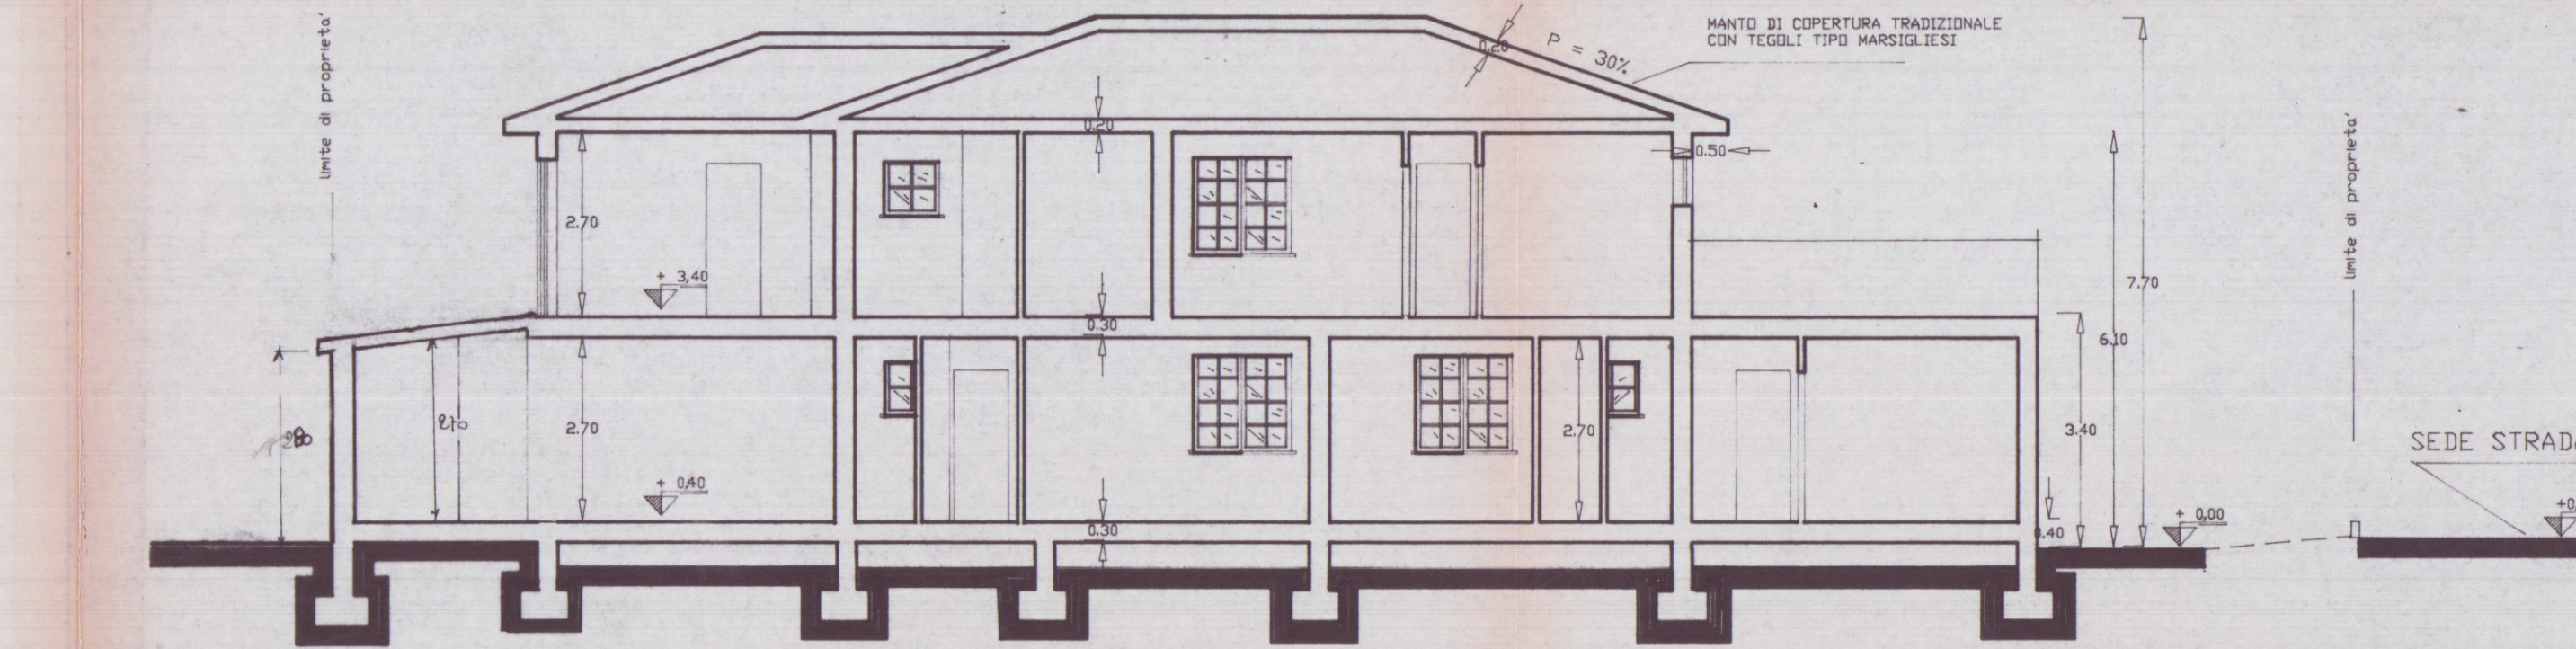

SEZIONE A-A

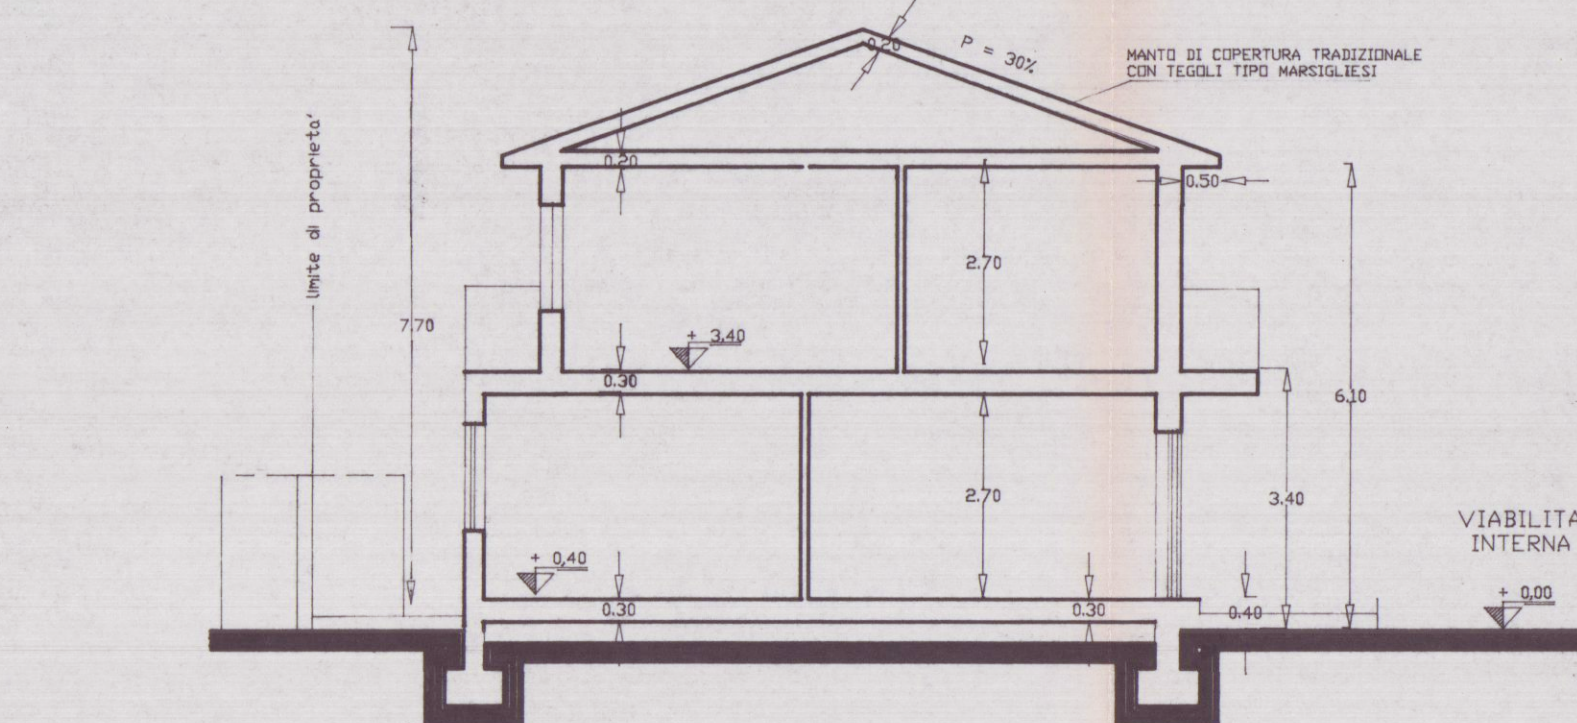

SEZIONE B-B