

2 GEN. 1970

VARIANTE

~~progetto~~

1

progetto per la costruzione di edificio
di civile abitazione

VIA CIRCONVALLAZIONE " (ARRARA,"

terreno proprietà MYSETTI LUCIANO

VIA AURELIA 52 ORTONOVO

FABBRICATO A-B-

PLANIMETRIA 1:2000 -

PLANIMETRIA 1:500 -

VARIANTE -

APPROVATO

17 MAR. 1970


CONTROLLATO

Approvato dal Sindaco alle condizioni
indicate nel permesso di costruzione
del 14-3-1970
L'ING. CAPO



Ing. PIETRO DI RICCO
Arch. degli Ingegneri di Lecce
N. 36


Leg. *[signature]*

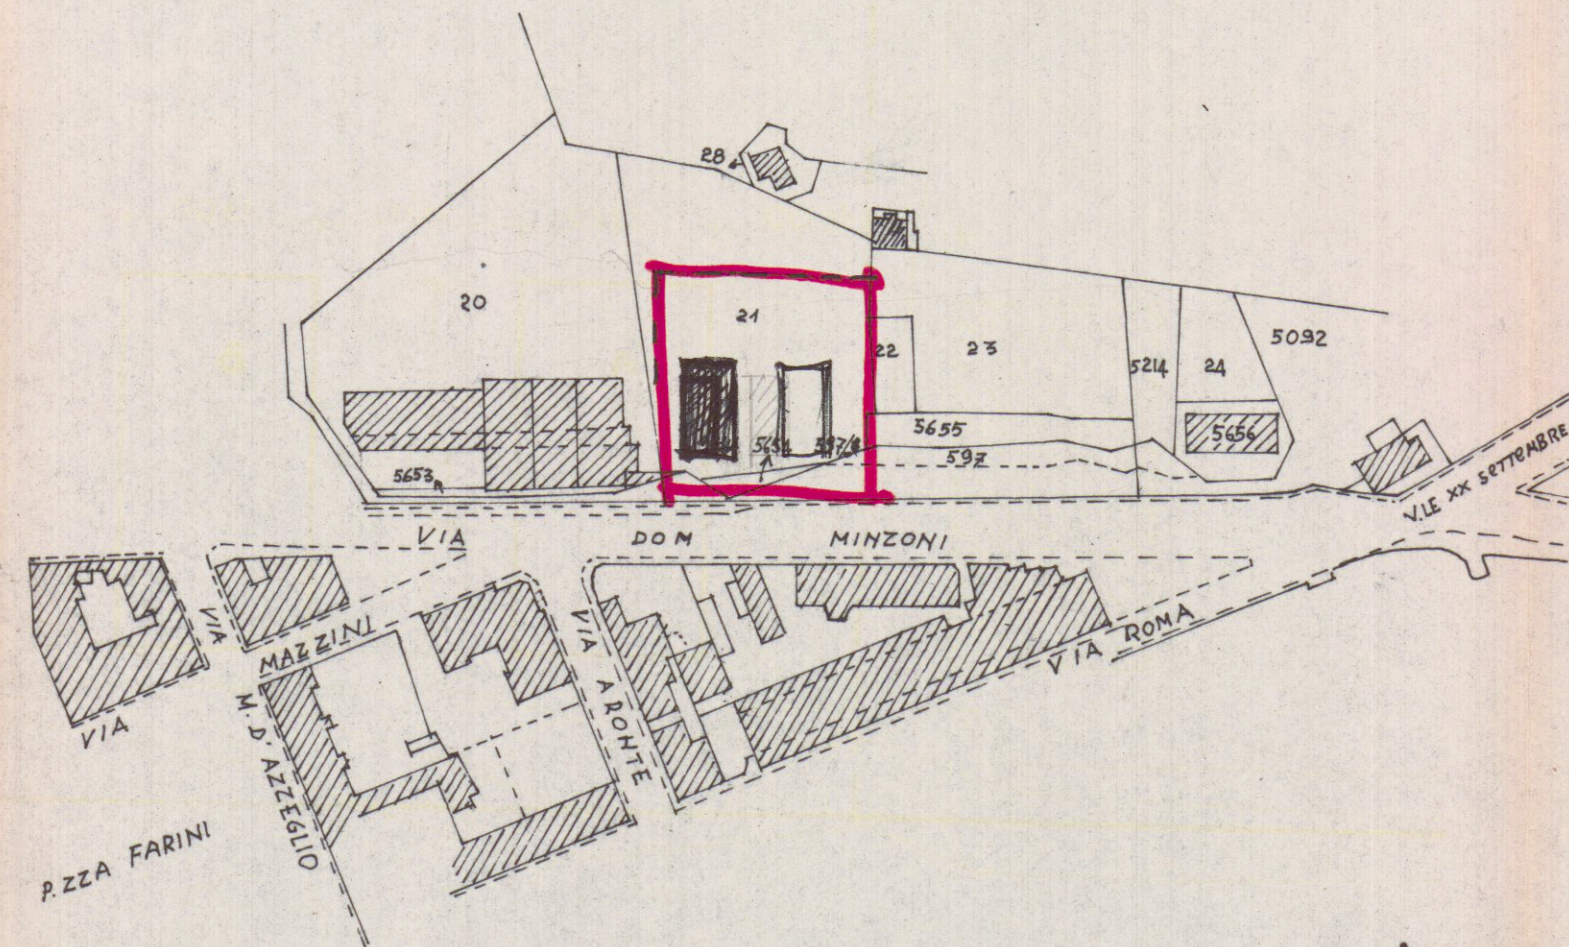

PLANIMETRIA 1:2000

FOGLIO 52 MAPP. 21 SEZ. C.

FOGLIO 42 MAPP. 5654 - 597/C SEZ. I.

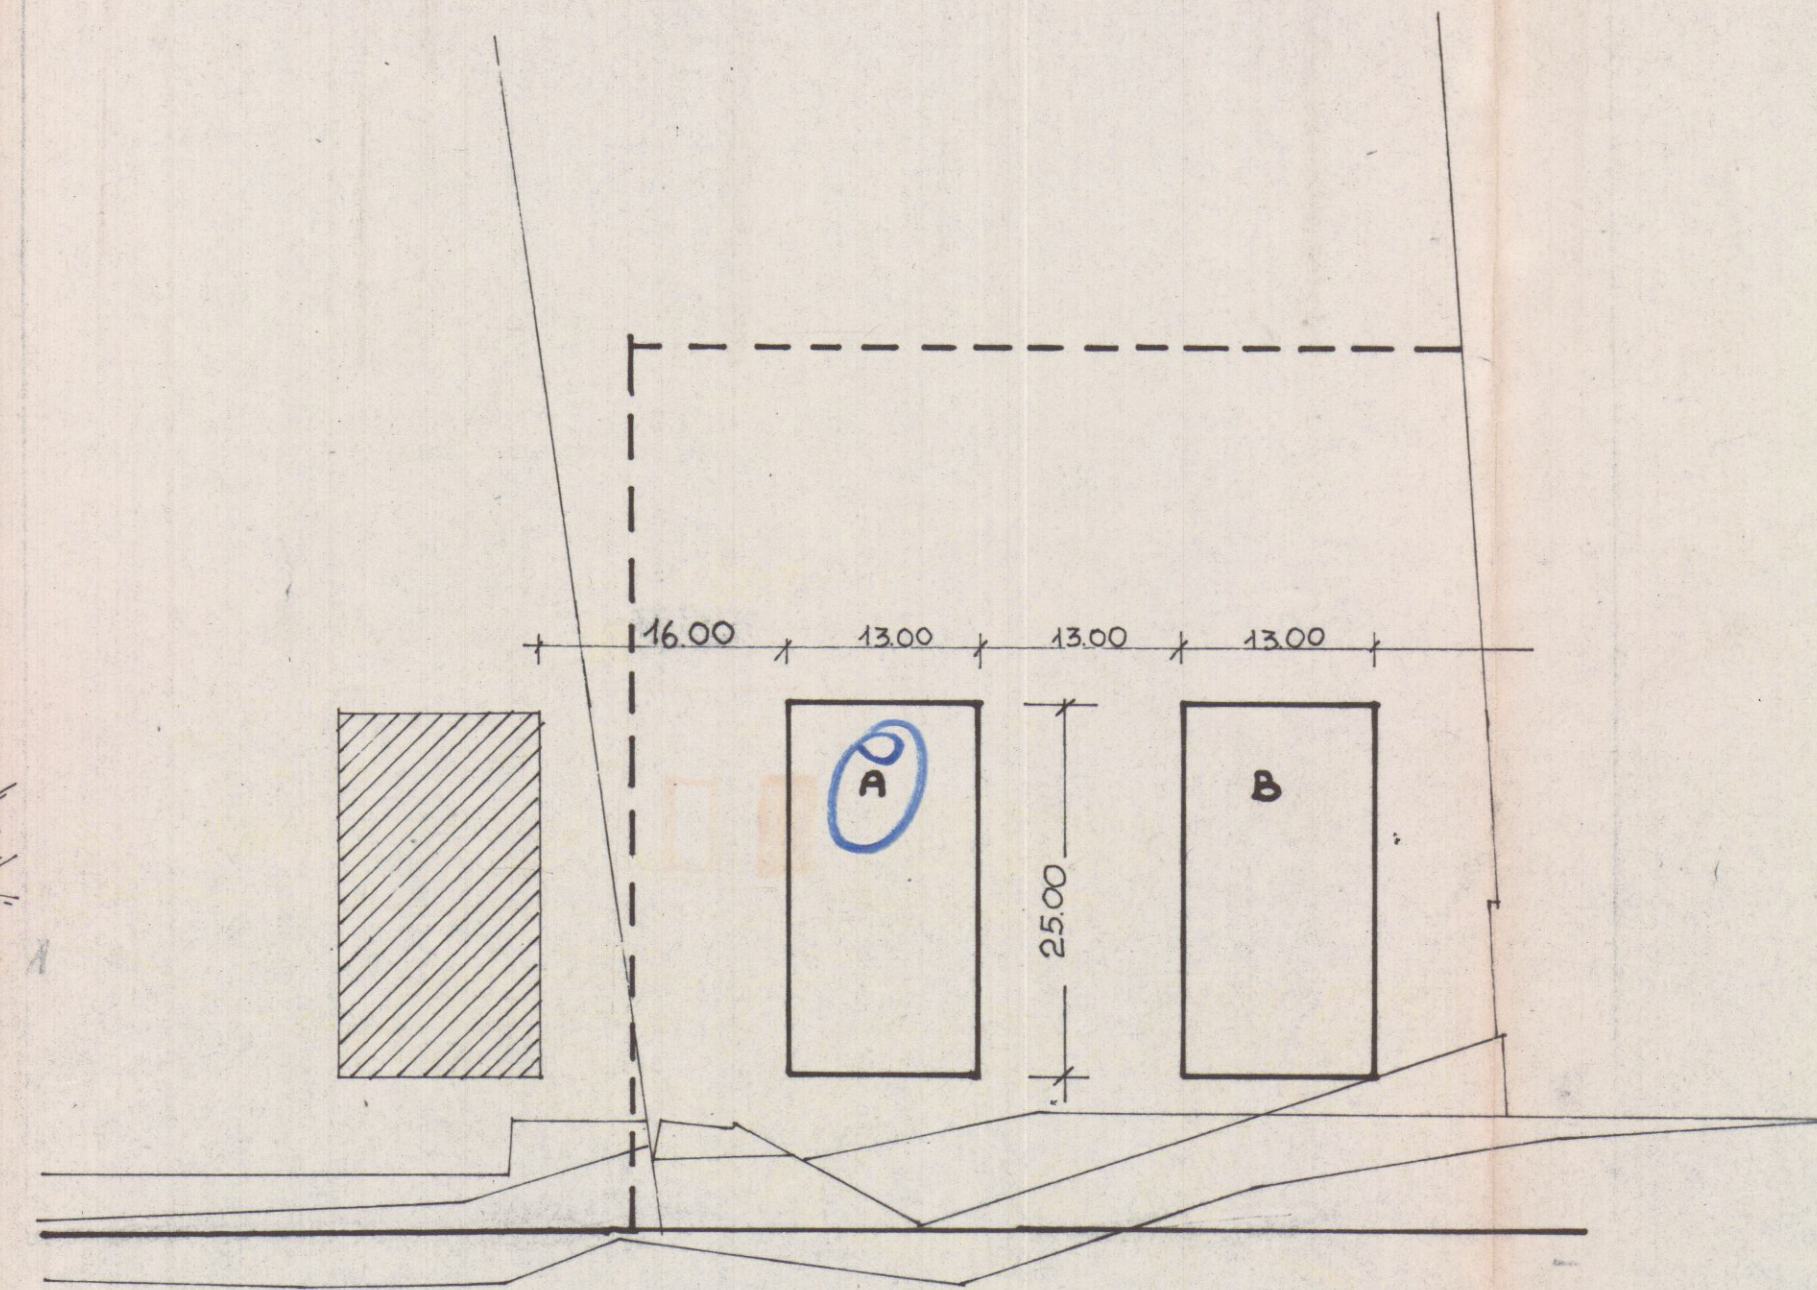

PLANIMETRIA SCALA 1:500