27 GIU 1989

Approvato dal Sindaco alle condizioni indicate nella Deliberazione Giunta N. 22 del 21 GEN 1991

IL DIRIGENTE 1° DIPARTIMENTO

TAV. 13

COMUNE DI CARRARA

MASSA - CARRARA

INSEDIAMENTO TURISTICO-ALBERGHIERO

DA REALIZZARSI IN

MARINA DI CARRARA

LEGGE 30-12-1988 N° 556

APPROVATO

CONTROFIRMATO IL TECNICO

CONCESSIONARIO:

-CARRARA-MARBLE-HOTEL-

"SCAVITER" S.A.S. C.F. 00108970450

"SOCIETA' EDILIZIA TIRRENA" S.P.A.-C.F.00057760113

DISEGNO: -PROSPETTO SUD-

SCALA: 1:100

PROGETTISTI:

DR. ARCH. SILVESTRO TELARA

DR. ARCH. LIVIO STURLESE

Arch. SILVESTRO TELARA
Dott. Arch. LIVIO STURLESE
Studio Tecnico Associato
Via Cipriano Facchinetti, 4 - Tel. 0522/
42 100 - 42 101 - 42 102
42 103 - 42 104 - 42 105 - REGGIO EMILIA

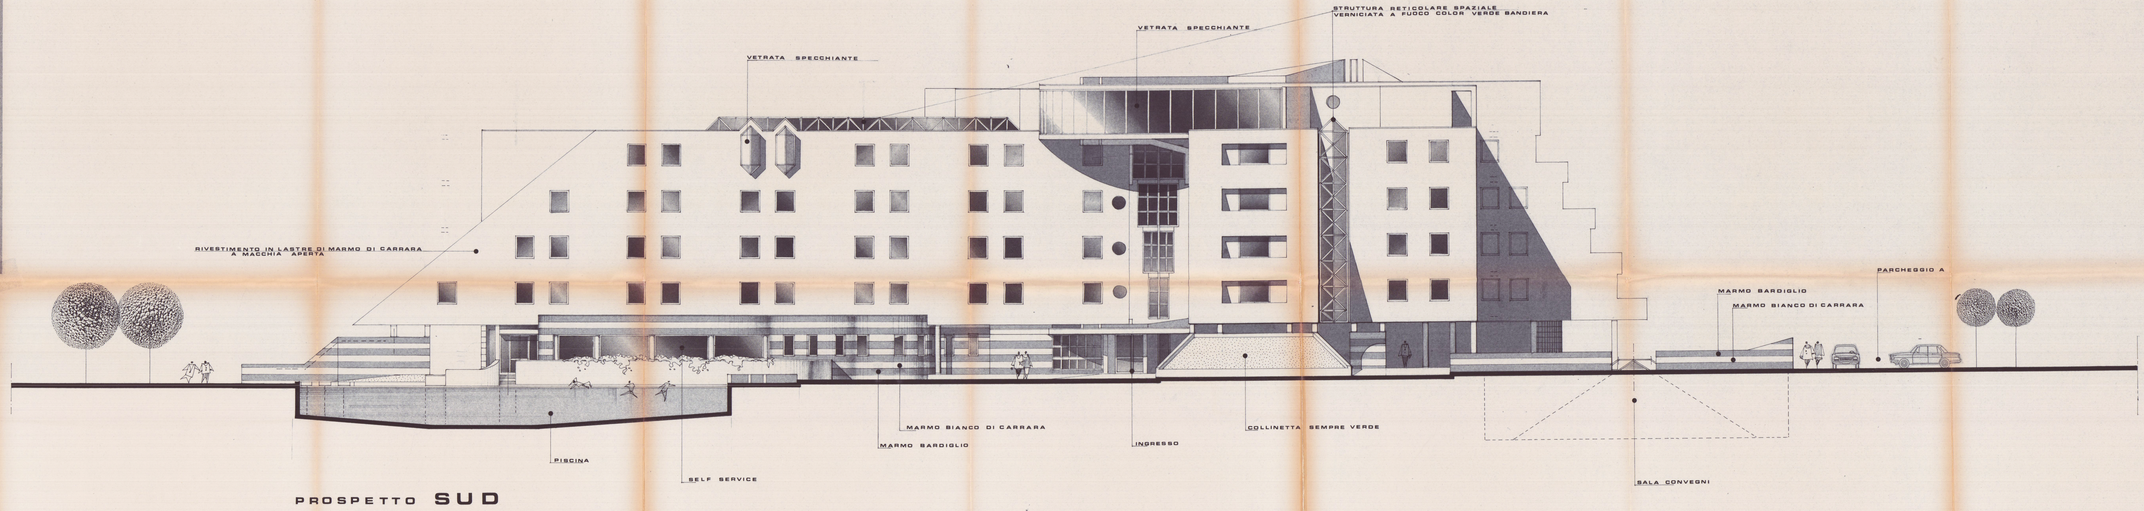

PROSPETTO **SUD**