

TAVOLA N.2 STRADA

PROGETTO PER LE OPERE DI
URBANIZZAZIONE RELATIVE AL FABB.
DA ERIGERSI IN LOC. AVENZA SUL
MAPP. N.318-319 FOGLIO N.91


DITTA PROPRIETARIA: PAGLINI ROMANO

ELABORATI PLANIMETRIA SCALA 1:500
SEZIONE SCALA 1:20

IL PROGETTISTA



1,50

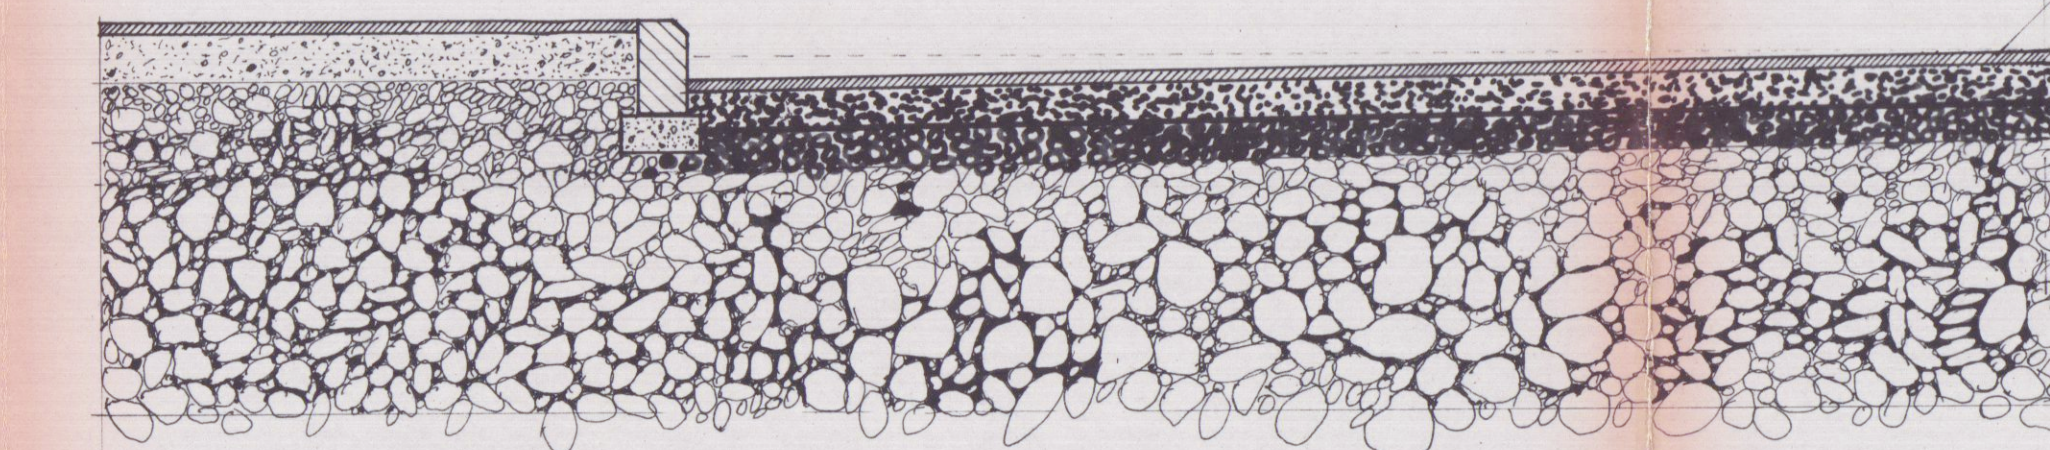

TAPPETINO cm.3


BINDER cm.10
TOUT-VENANT cm.10

MATERIALE ARIDO cm.60

10,00

SEZIONE 1-1 scala 1:20

tappetino
calcestruzzo
materiale arido

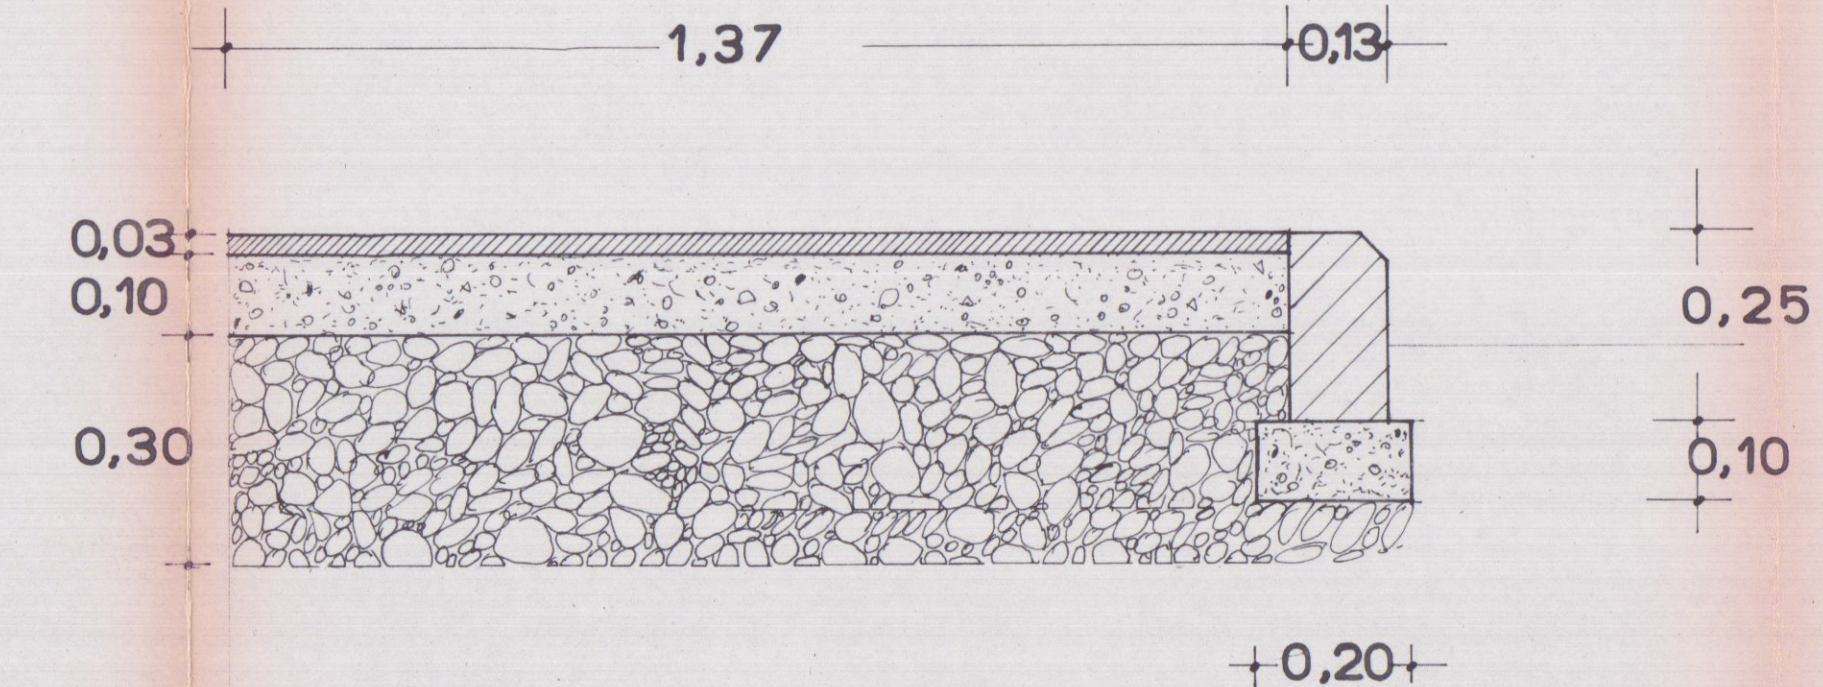

PARTICOLARE MARCIAPIEDI scala 1:10