

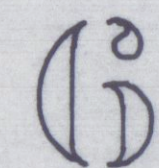


COMMITTENTE: EDILTOSCO COSTRUZIONI EDILI S.R.L.		FABBRICATO "A"
PROGETTO: COMPLESSO RESIDENZIALE "LE MIMOSE" LOCALITÀ STADIO - VIAREGGIA COMUNE DI CARRARA	OGGETTO: - PROSPETTI - - SEZIONE -	TAV. 
PROGETTISTA: DOTT. ARCH. DINO GELONI		SCALA: 1:100

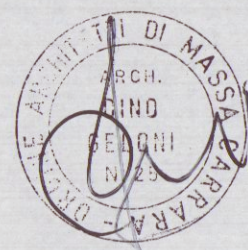


REGIONE TOSCANA
Ufficio del Genio Civile di Massa Carrara
Elaborato allegato alla denuncia presentata
ai sensi della Legge n. 64/1974 e L.R. n. 28/1982
e Legge n. 1058/1971 - Circolo G. n. 808
Massa, il 26-06-1996

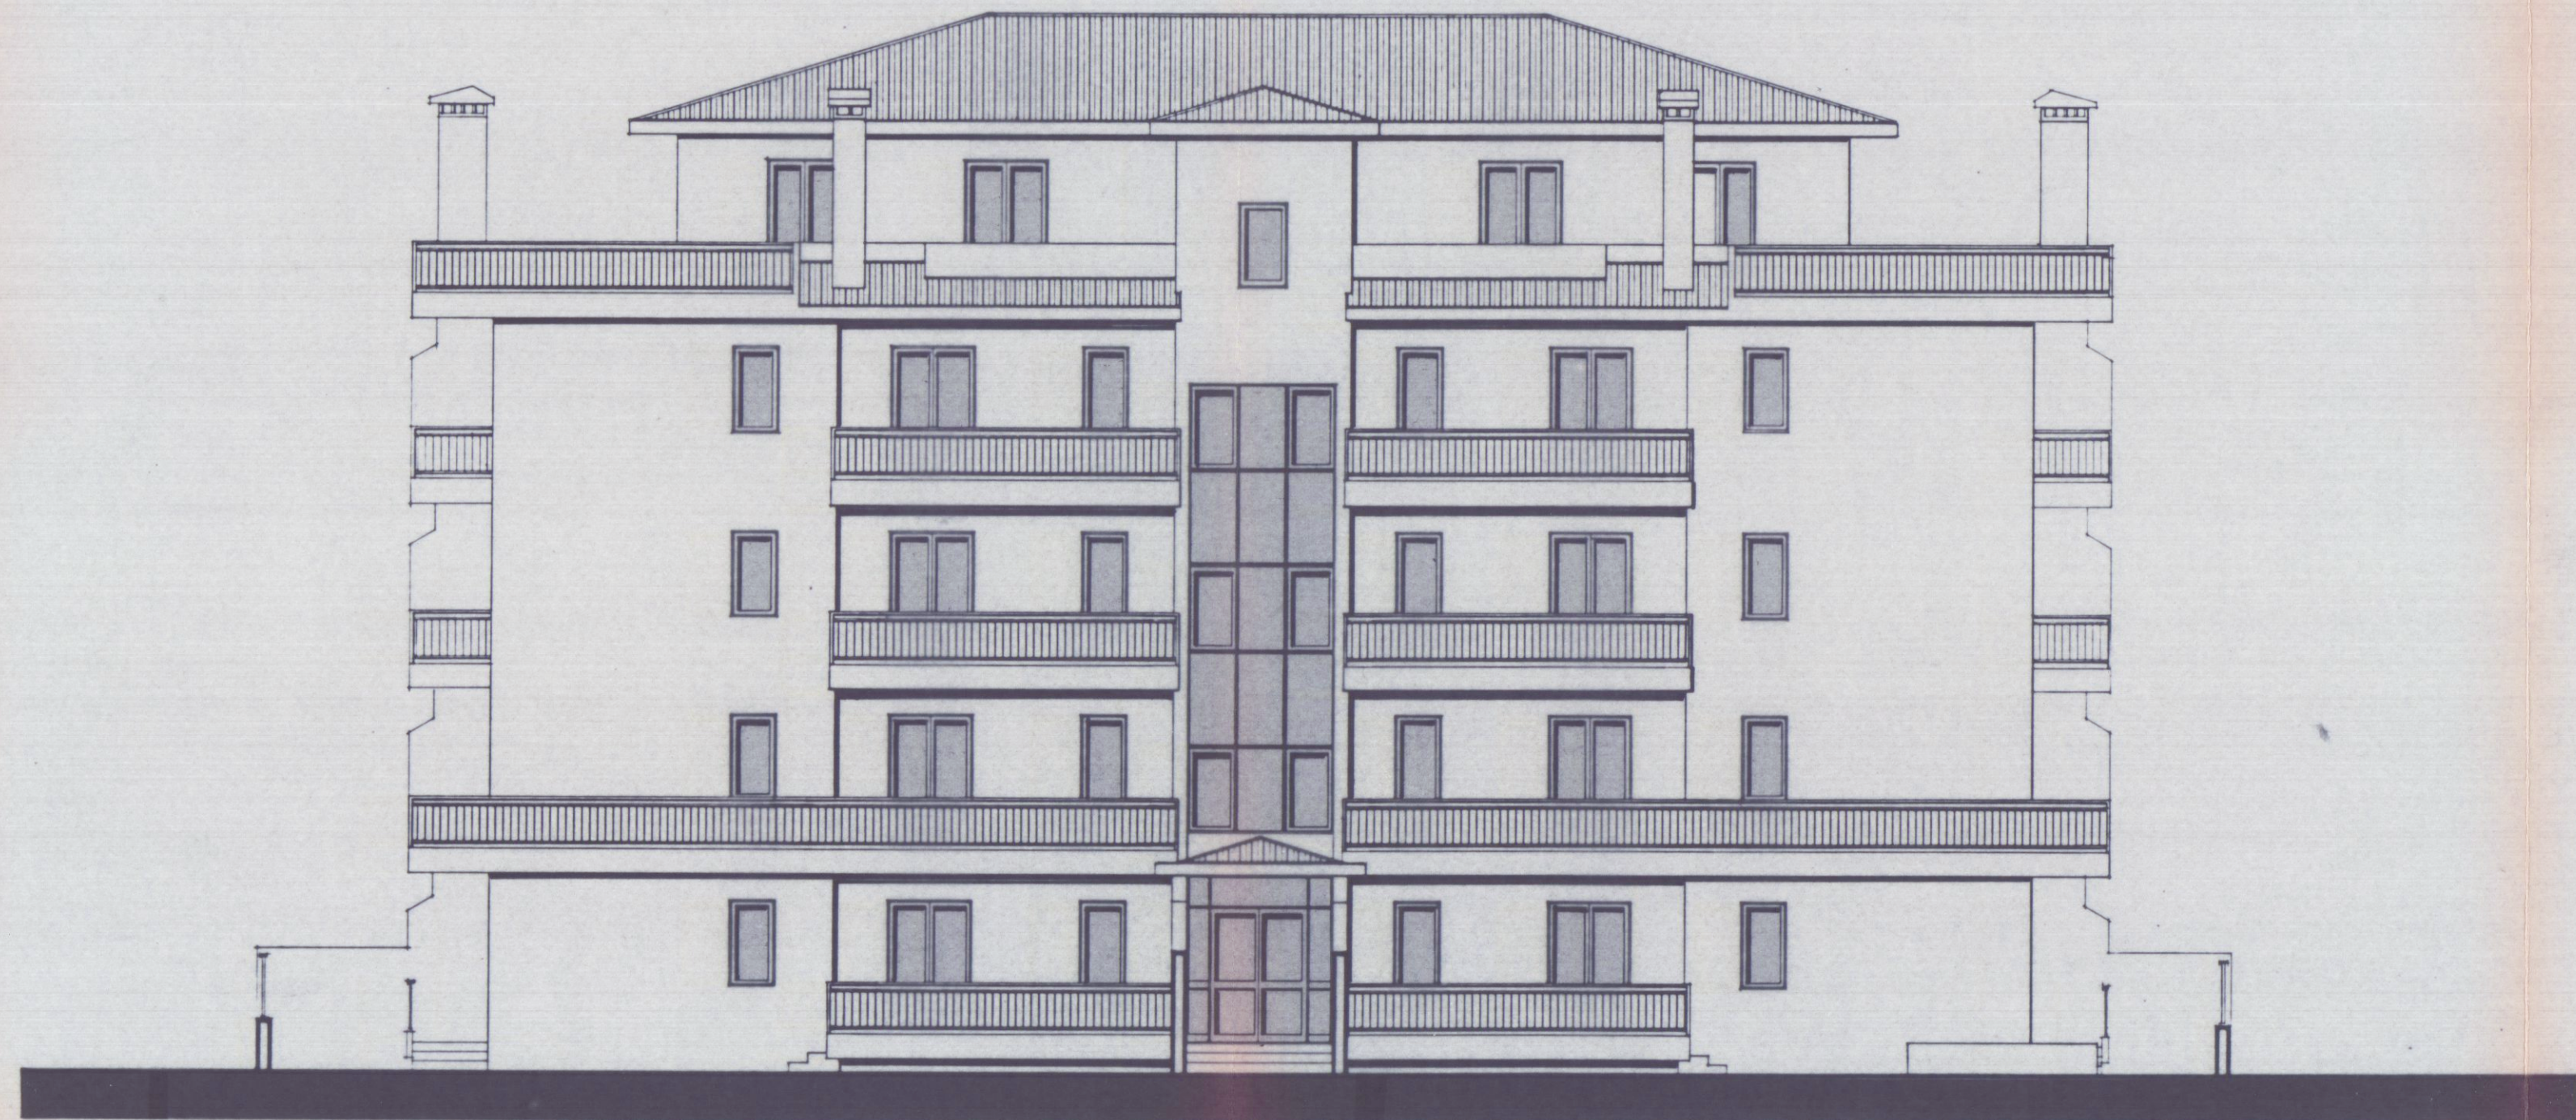

PROSPETTO NORD-EST



PROSPETTO SUD-EST

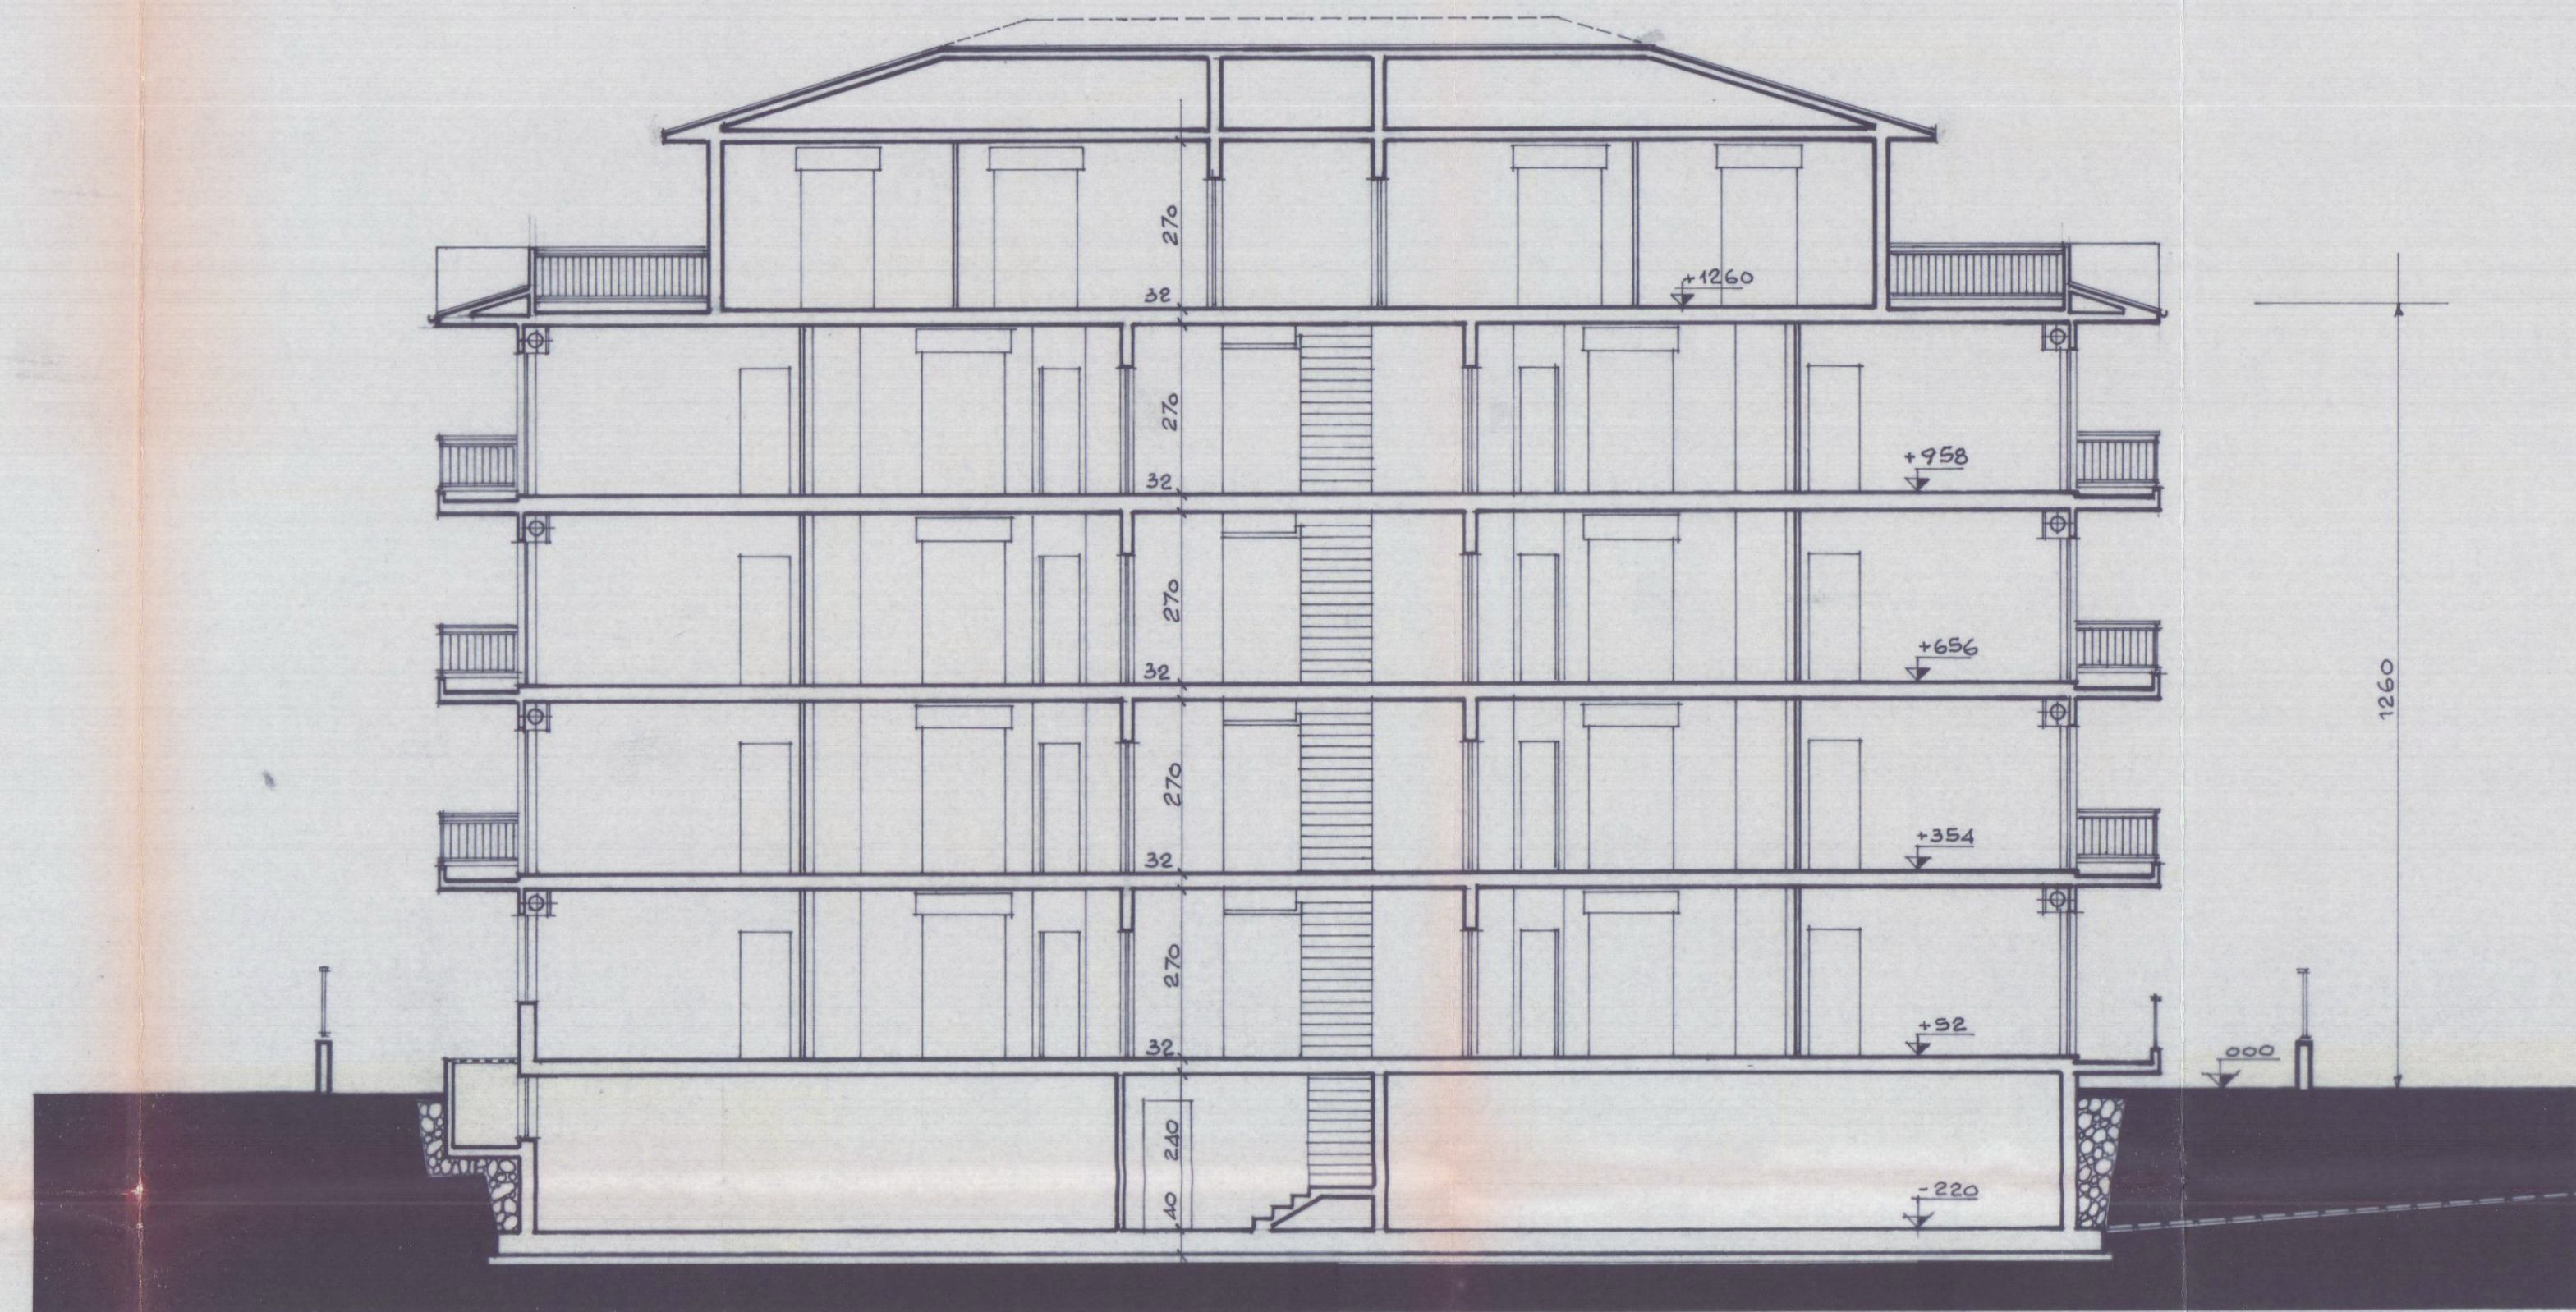

SEZIONE W-W