

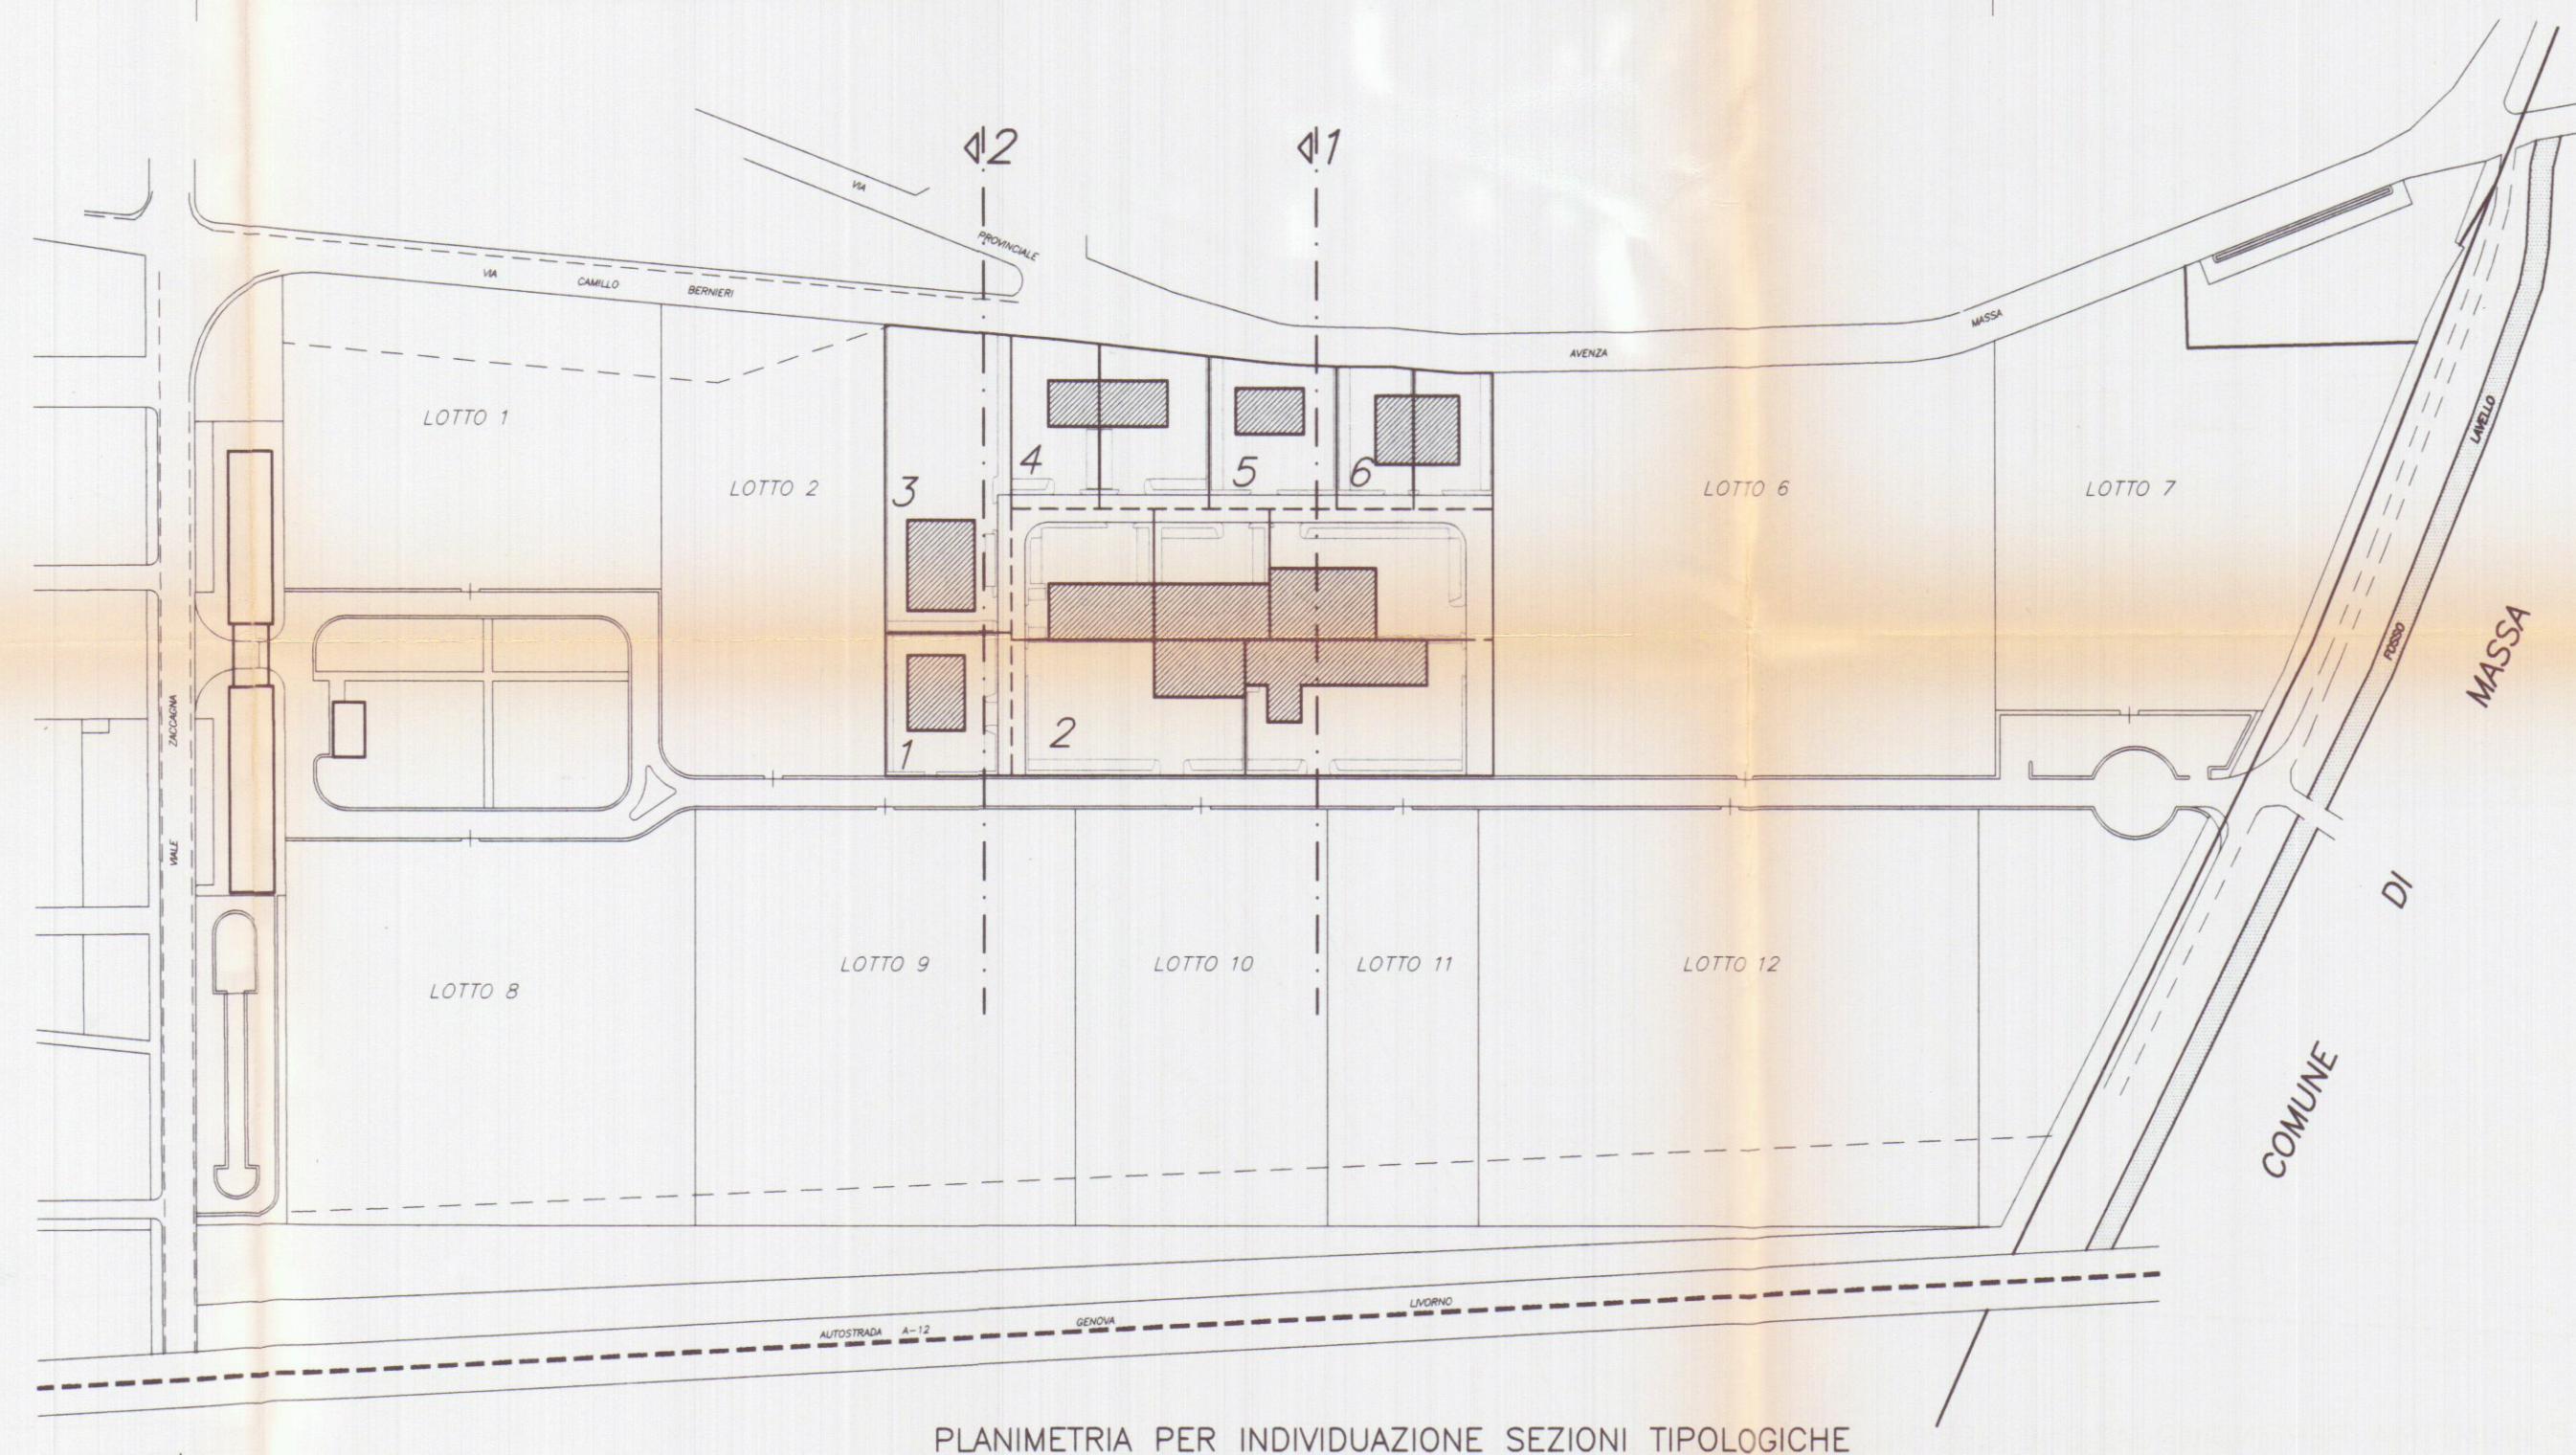


sezione 1

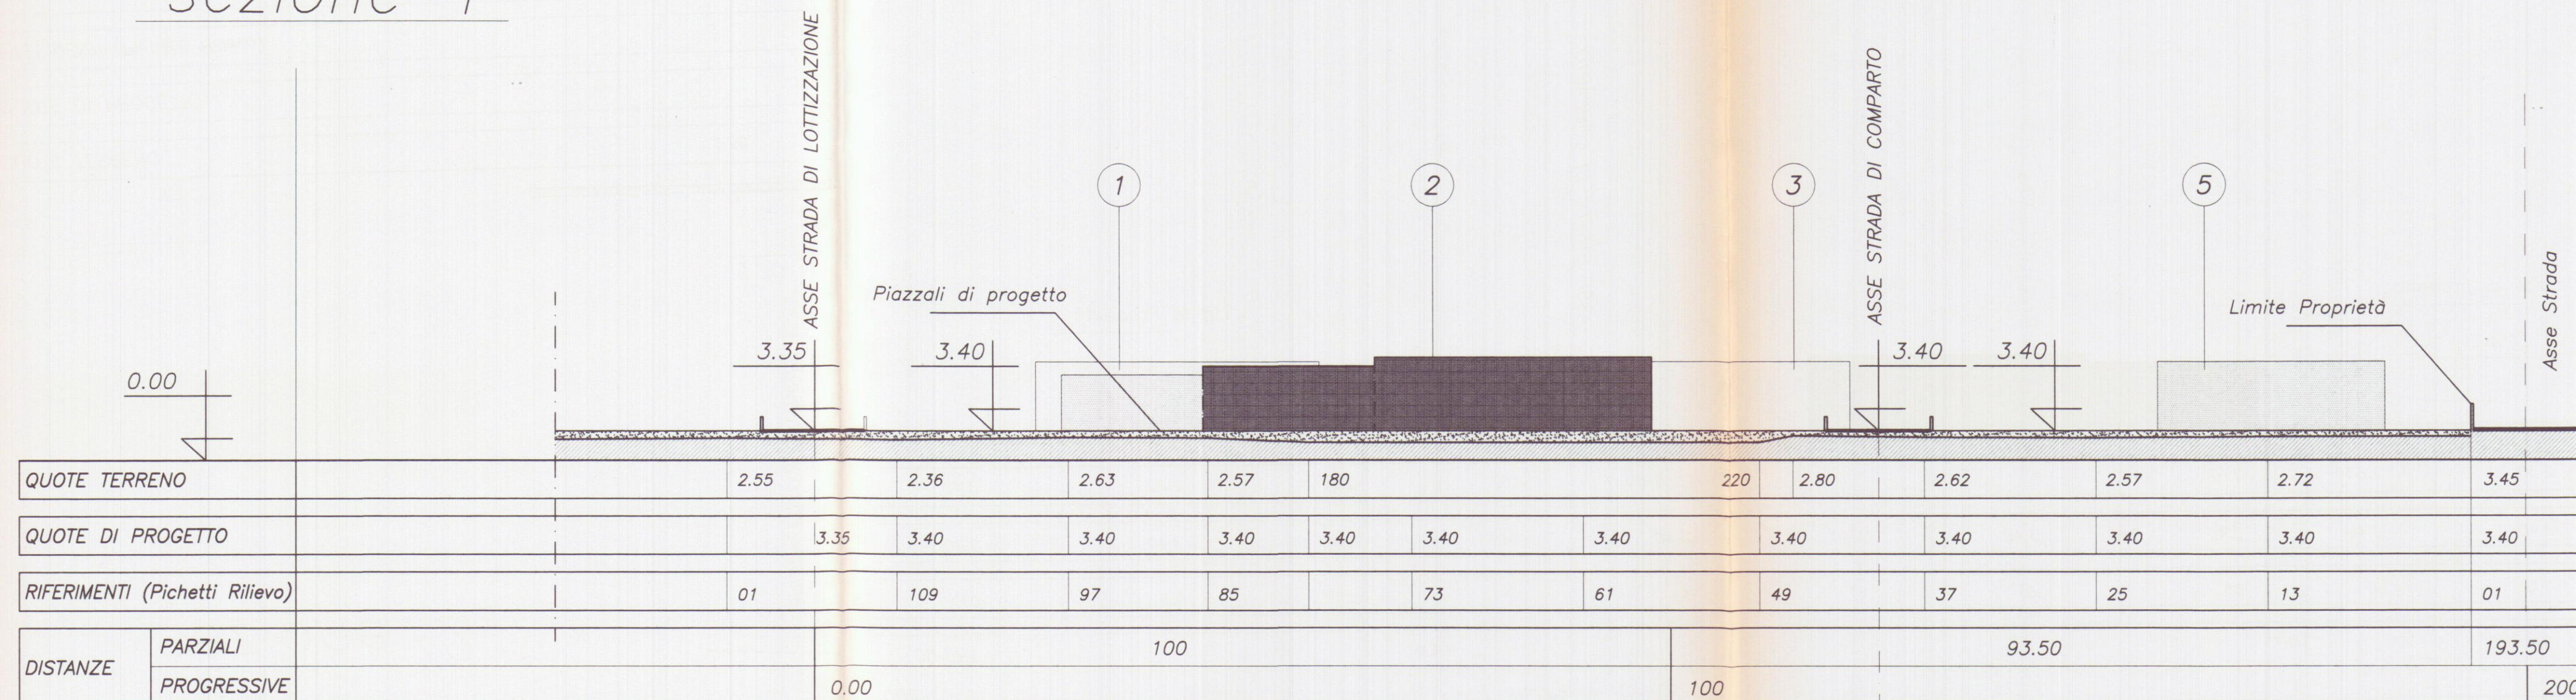


PLANIMETRIA PER INDIVIDUAZIONE SEZIONI TIPOLOGICHE

sezione 2

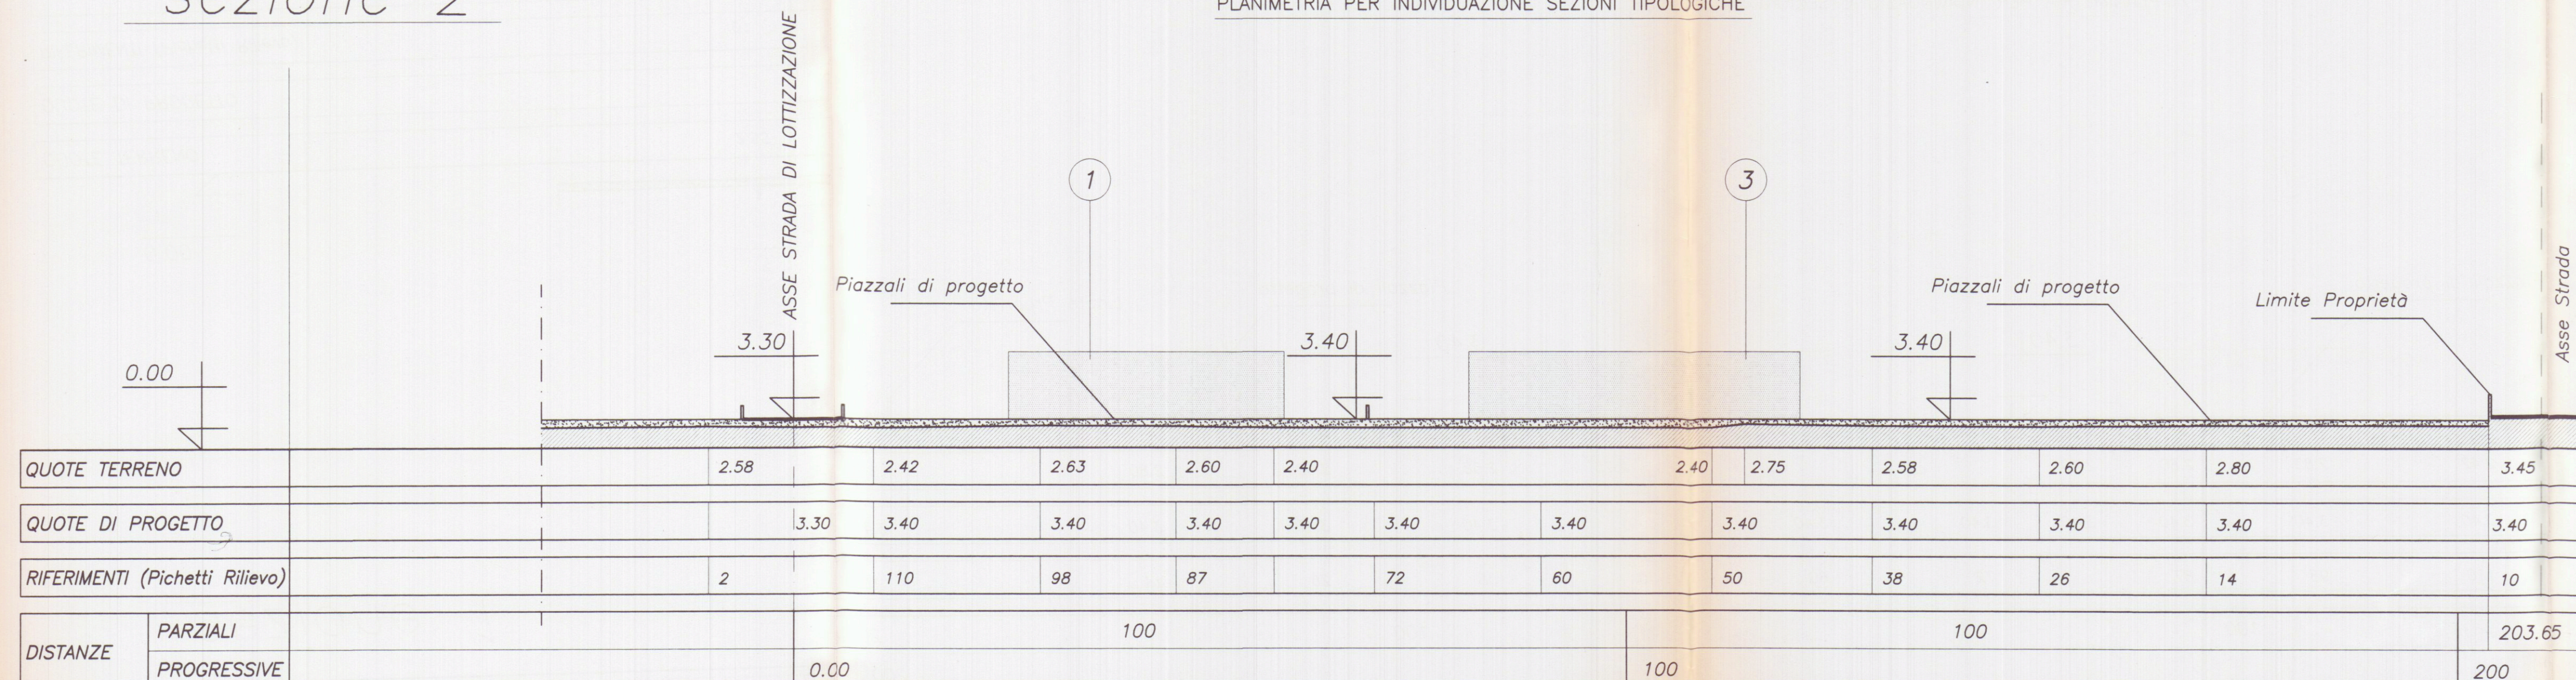

8/10/98 Marchetti

APPROVATO

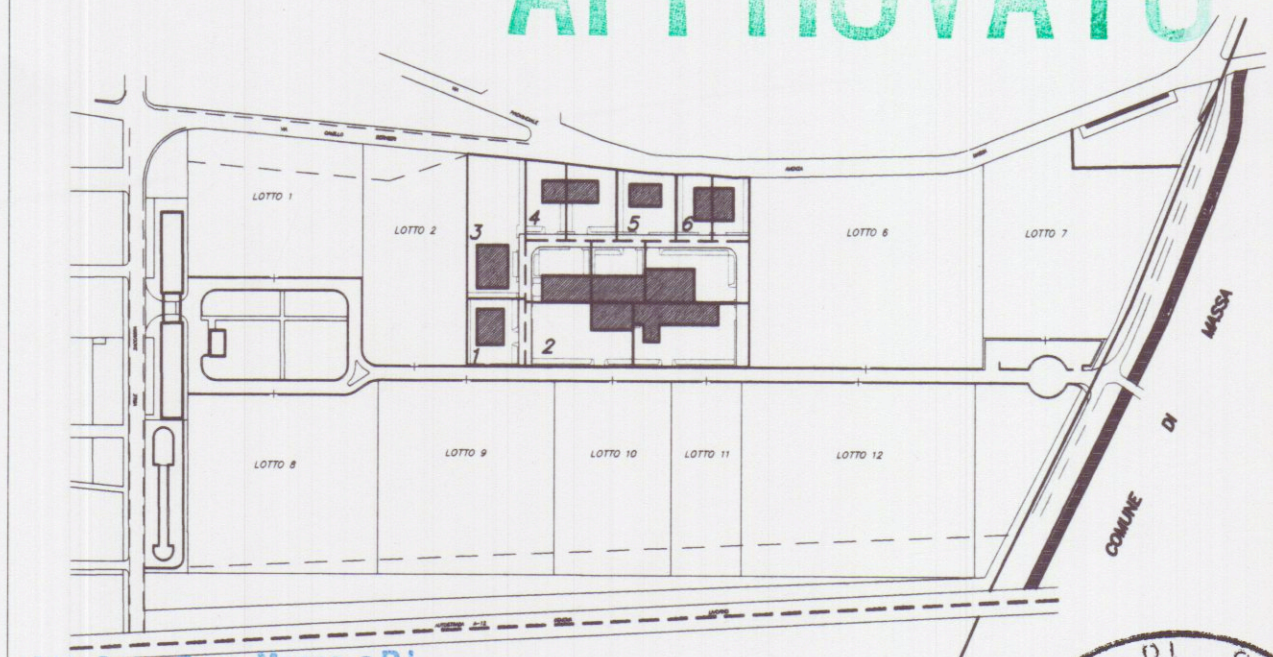

Soc. Coop. Cons. Marmo a R.L.
Viale G. Galilei N° 1/A
54031 AVENZA CARRARA

Ing. Giuseppe Fruzzetti

Planimetria di riferimento



PROGETTAZIONE:

Studio Tecnico Ing. Giuseppe FRUZZETTI

COMMITTENTE:

Società Cooperativa Consortile MARMO a.r.l.

File

REV.	DATE	PRIMA USCITA	DESCRIZIONE	M. DEPIETRI G. FRUZZETTI	DESIGN.	CONTR.	APPROV.
0	01.08.97						

PROPRIETÀ:

Società Cooperativa Consortile MARMO a.r.l.

2.5_Sezioni Tipologiche

OGGETTO:

Progetto di capannoni industriali
PER LAVORAZIONE MARMI

SCALA

TAVOLA

1:500

2.5

TITOLO:

SEZIONI TIPOLOGICHE

REV.

0