

2

STATO ATTUALE - DAPP 1/100
PROD.: SALUTINI FRANCESCO E ALESSANDRO

Salutini Francesco
Salutini Alessandro

APPROVATO


il tecnico progettista:
GEOM. PEZZICA GIAMPAOLO

PEZZICA GIAMPAOLO


Approvato dal Sindaco alle condizioni
Indicate nella Concessione Edilizia
N. 355 del 12 OTT. 1989
IL DIRIGENTE 1° DIPARTIMENTO
(Arch. Claudio Varriani)

Approvato dal Sindaco alle condizioni
Indicate nella Concessione Edilizia
N. 301 del 25.9.93


PEZZICA GIAMPAOLO

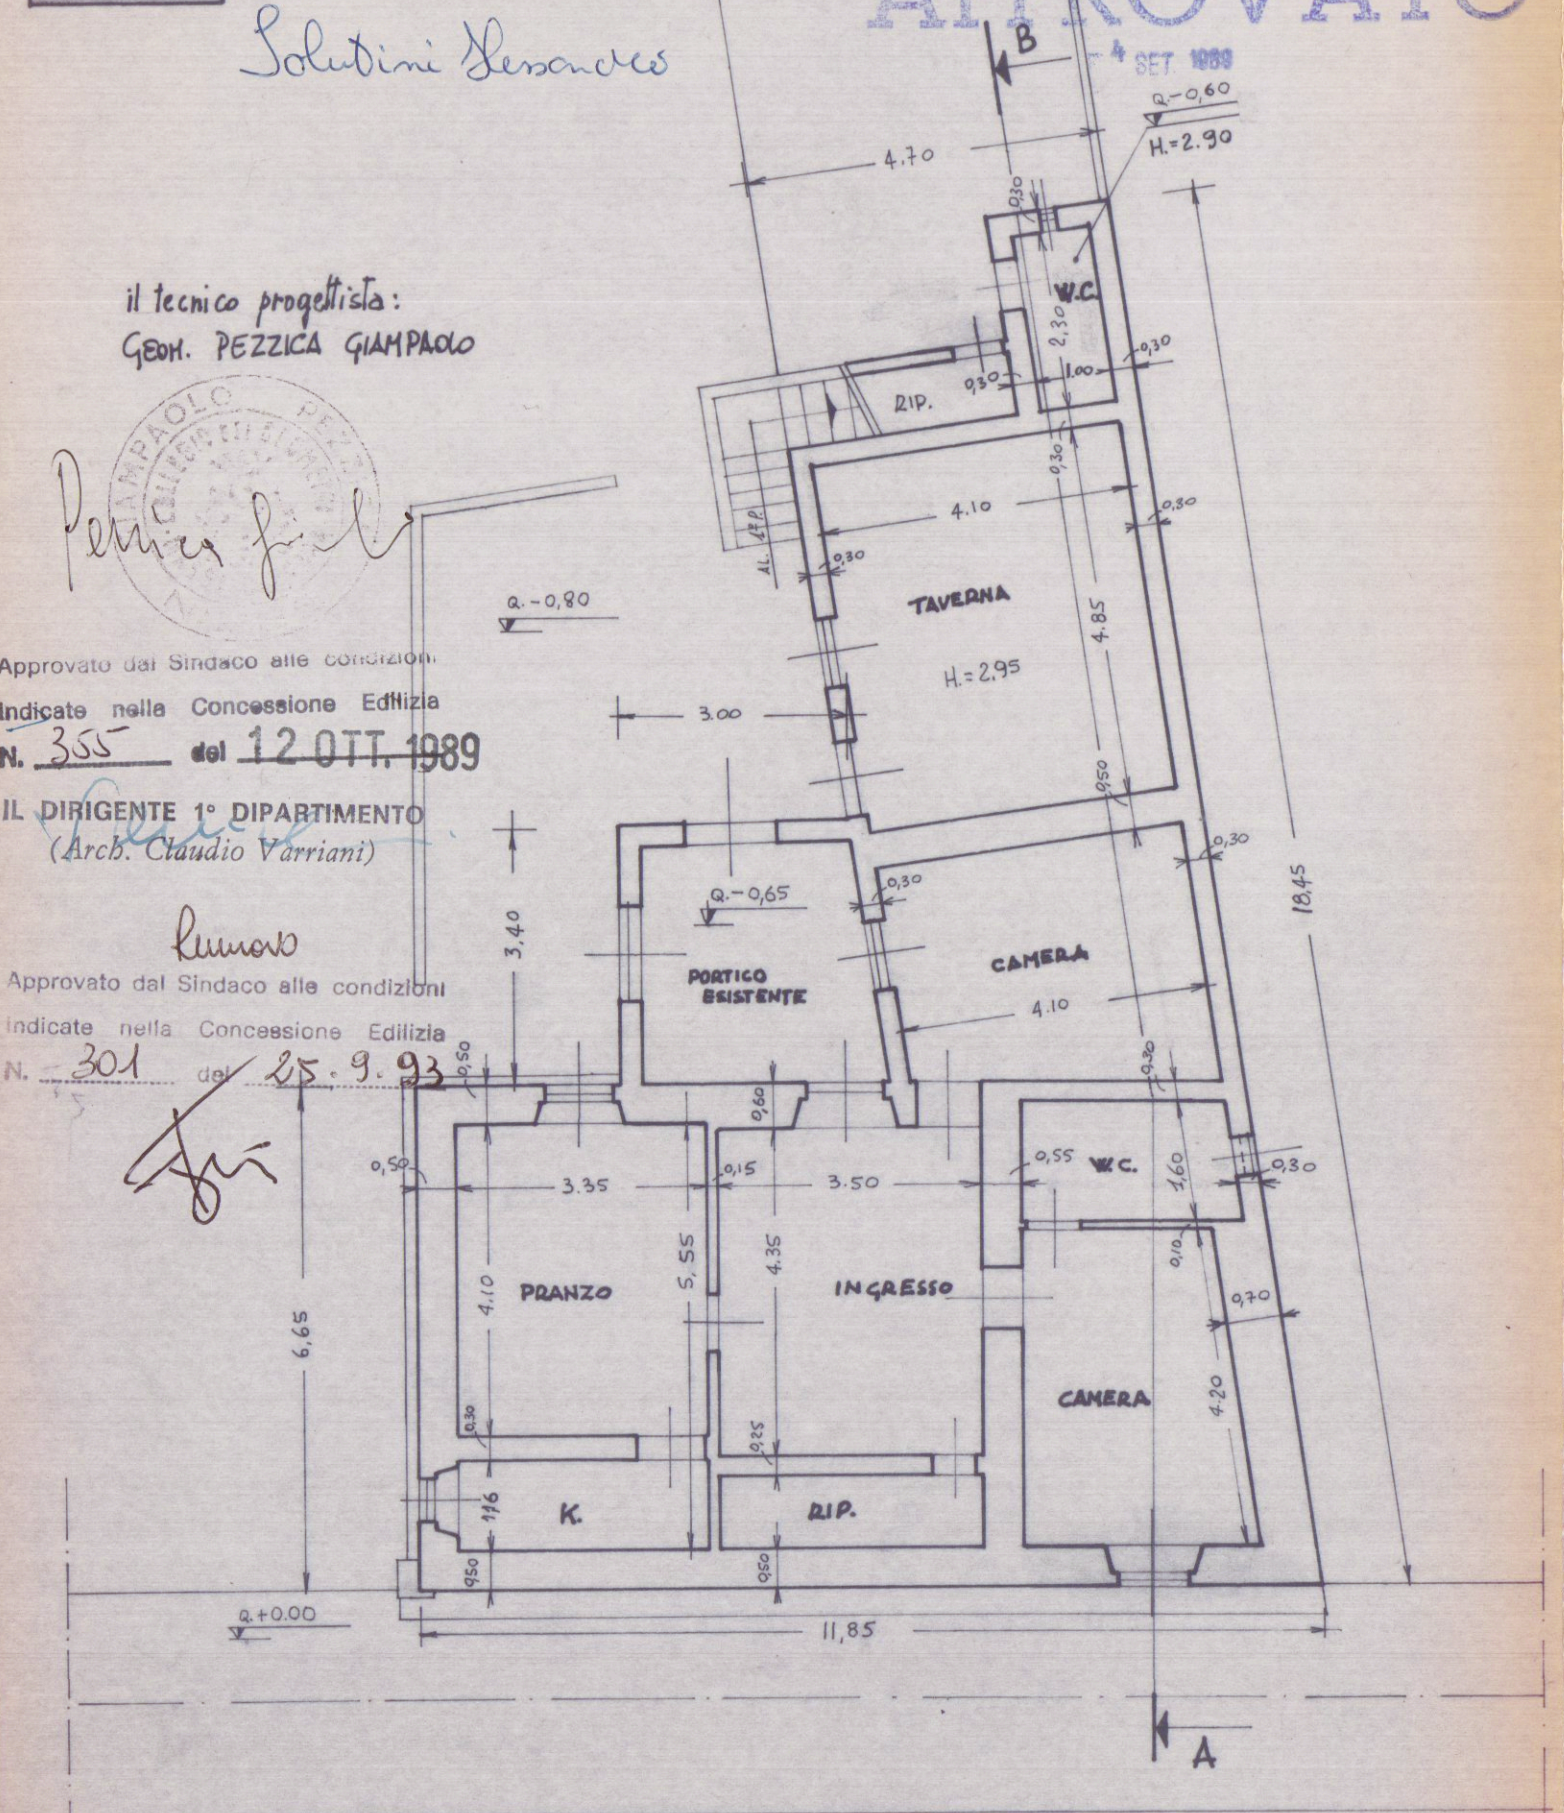


PIANTA PIANO TERRA

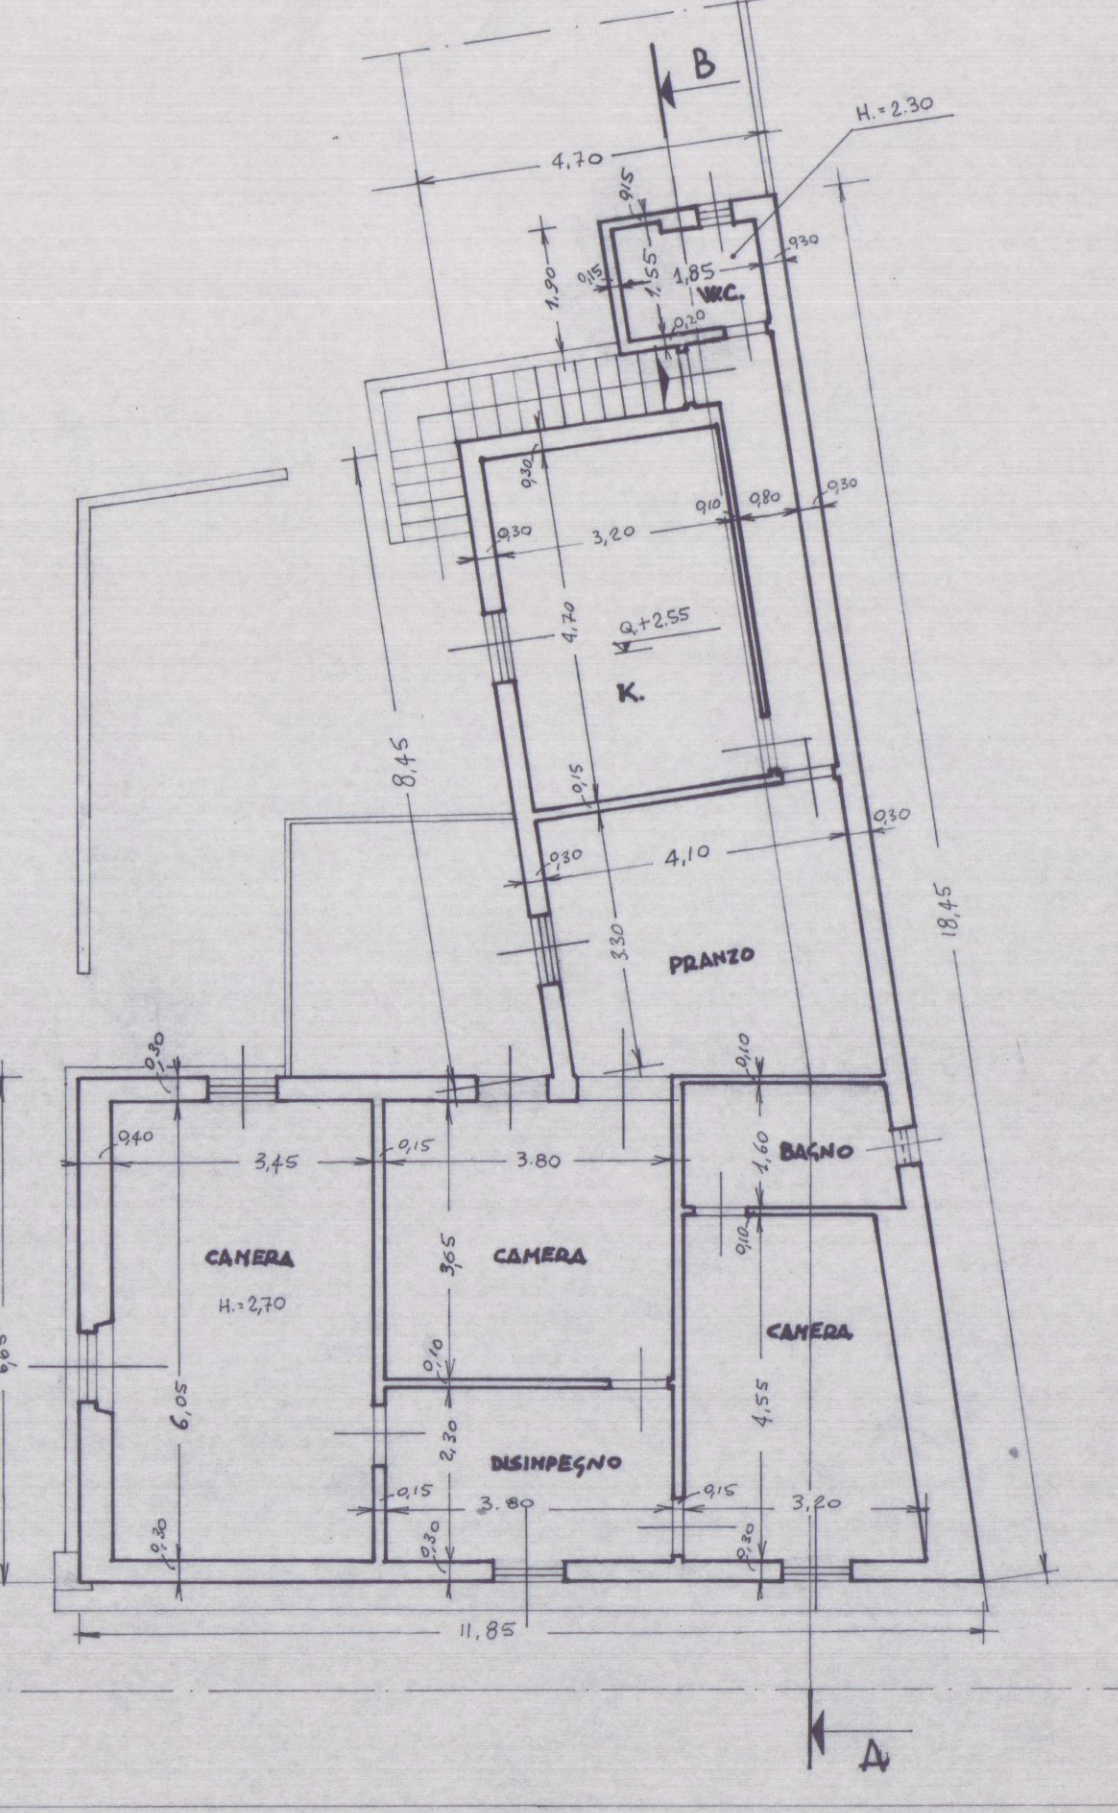


PIANTA PRIMO PIANO

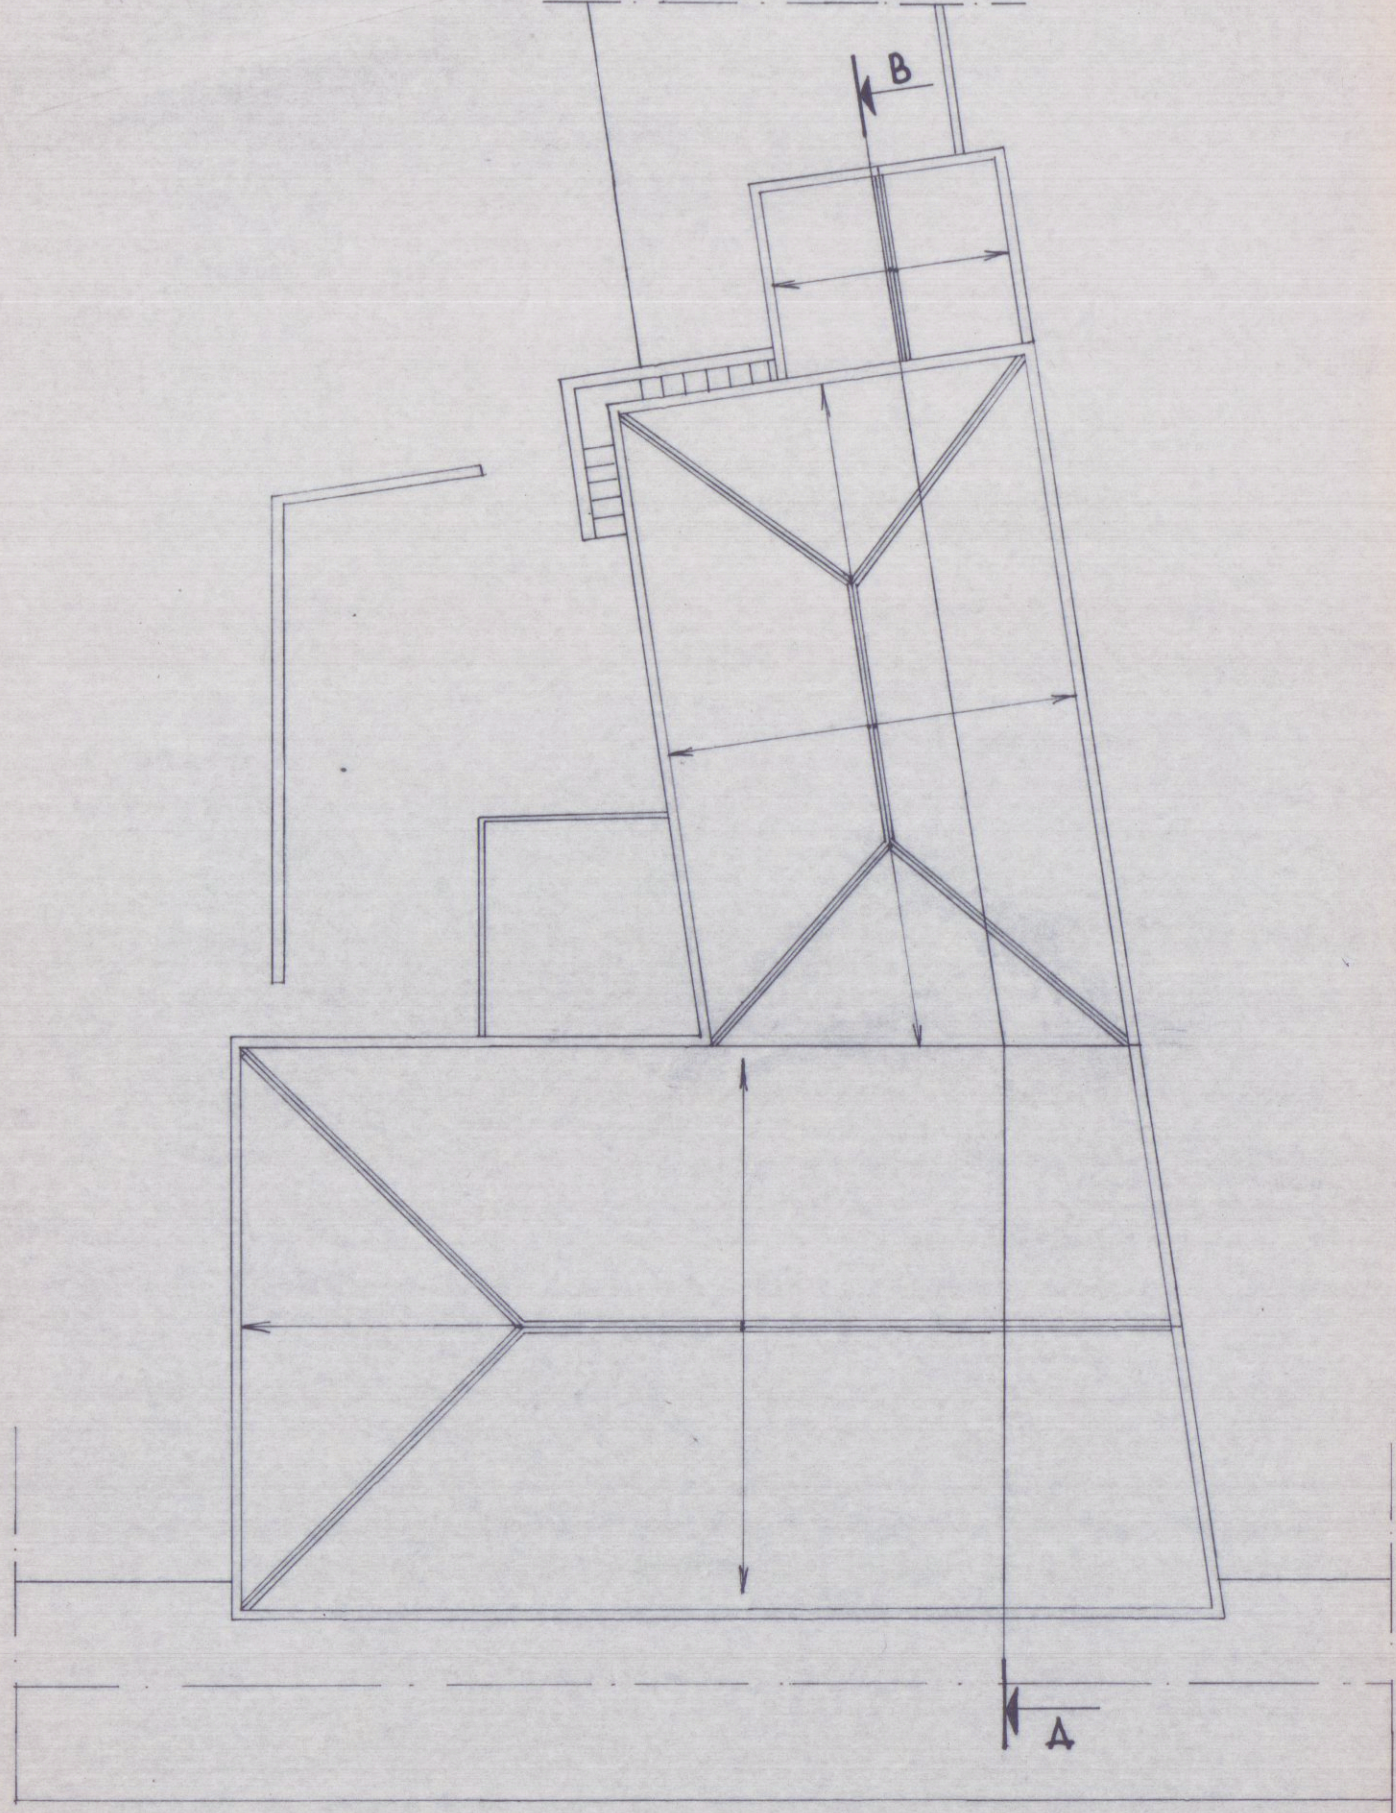


PIANTA DEL TETTO

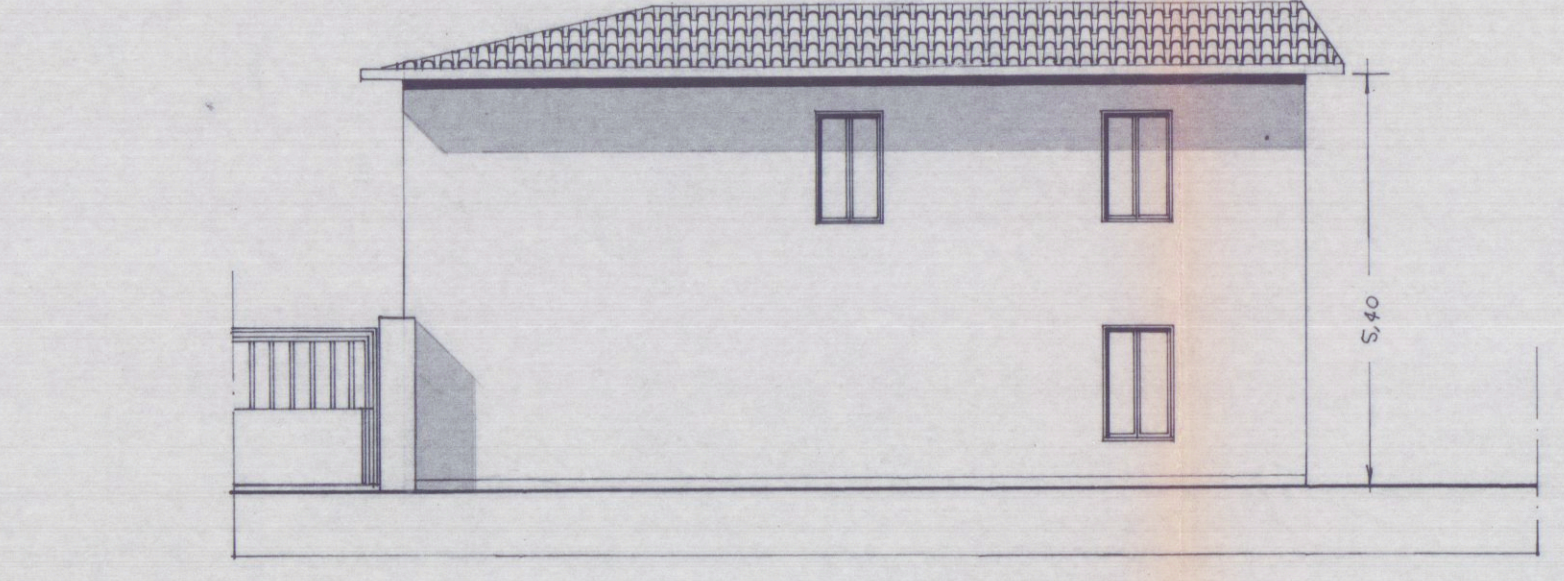


PROSPETTO LATO MONTI

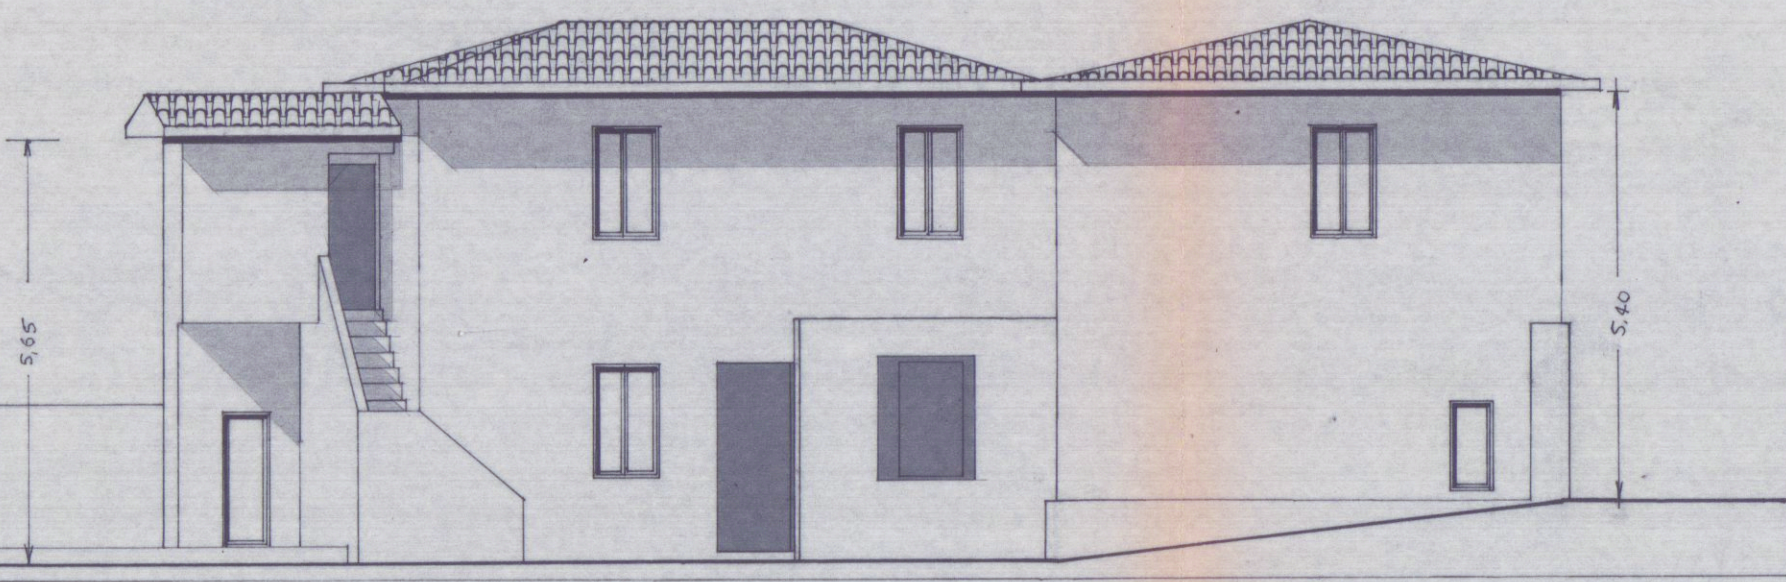


PROSPETTO VERSO PIAZZALE INTERNO

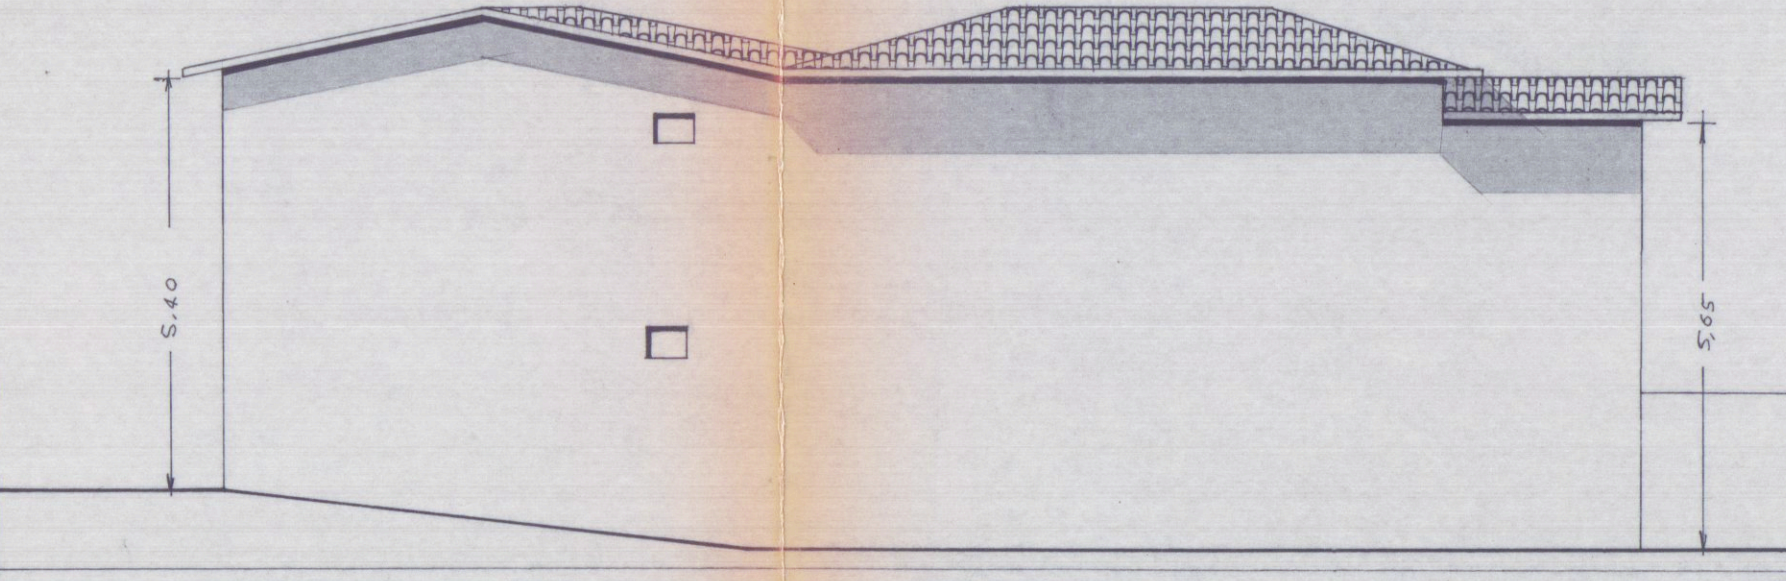

PROSPETTO LATO NORD

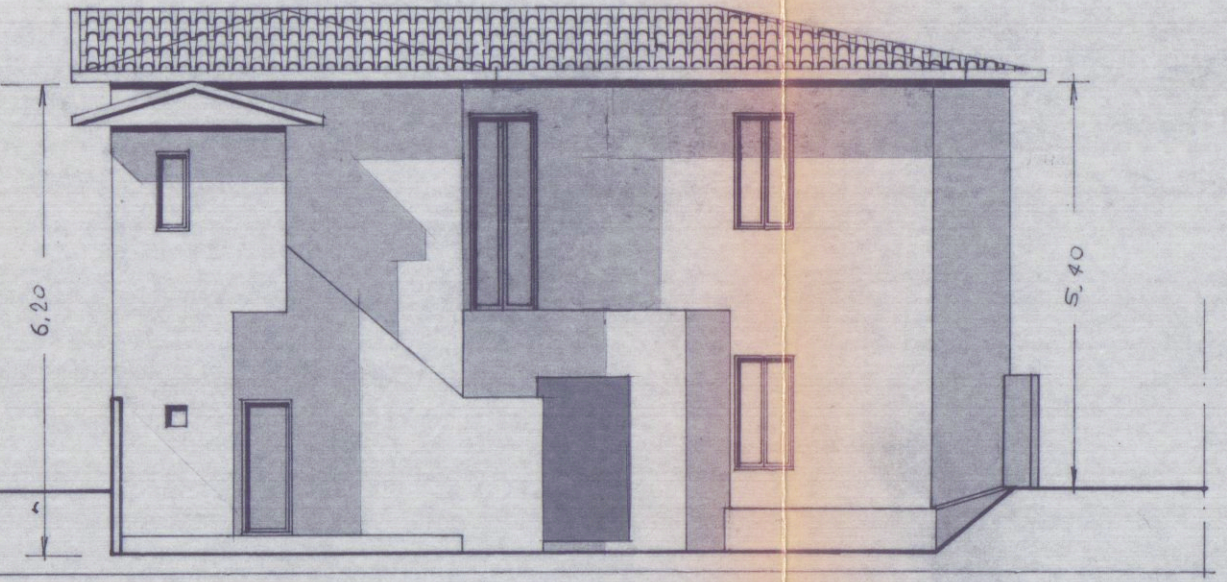

PROSPETTO LATO MARE

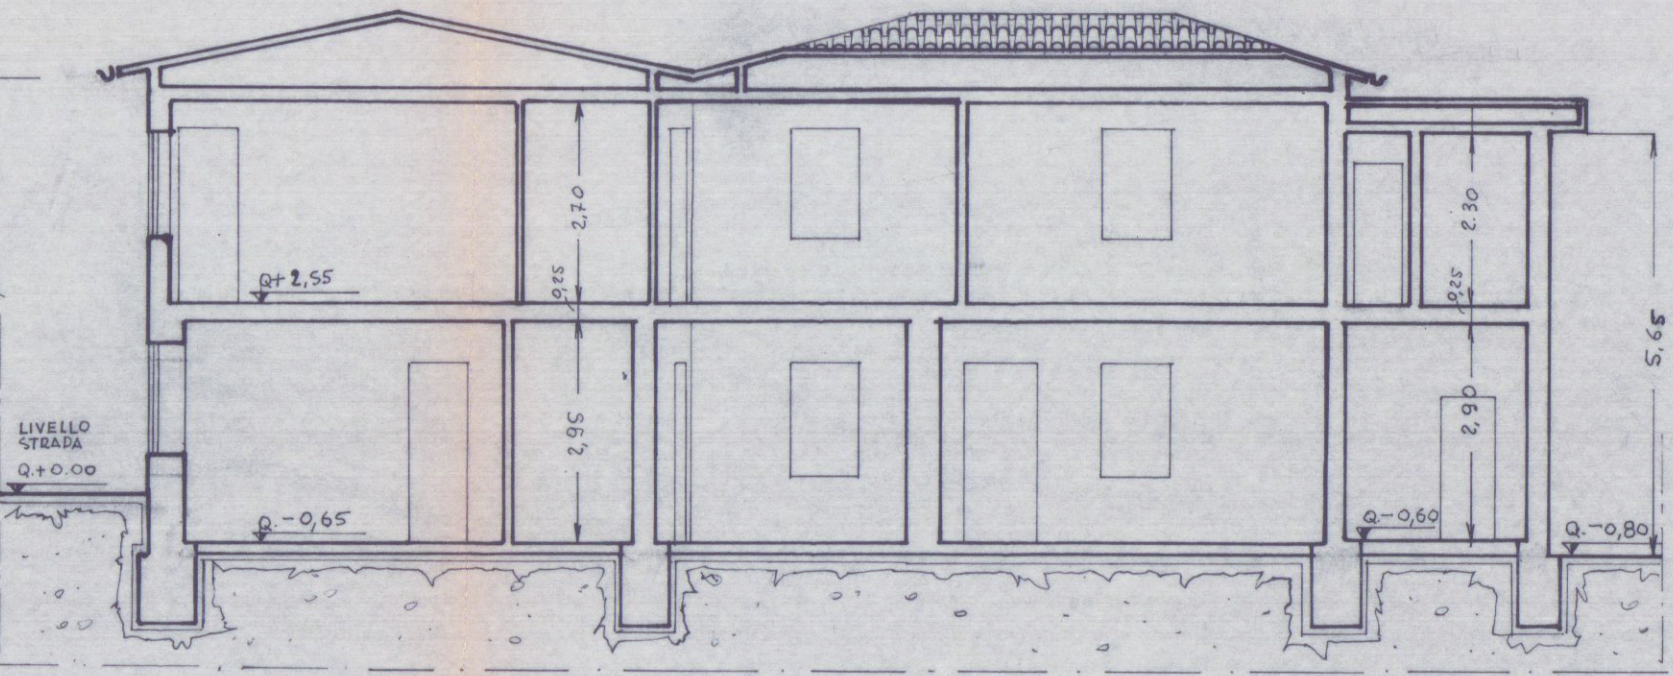

SEZIONE A-B