


spazio riservato al protocollo generale

spazio riservato al protocollo di settore



COMUNE DI CARRARA	Cat.
12 GEN. 2007	Clas.
Prot. n° 140	

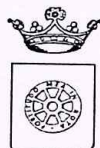

Prot. n° 32 del 3.1.07
ASSEGNATA ALL'U.O.C.
EDILIZIA PRIVATA E PROGETTAZIONE URBANISTICA
Il Dirigente

COMUNE DI CARRARA
SETTORE ASSETTO DEL TERRITORIO-URBANISTICA

AL DIRIGENTE DEL SETTORE
ASSETTO TERRITORIO/URBANISTICA
Piazza 2 Giugno – Carrara

Ai sensi dell'art. 1 comma 11 del Regolamento Urbanistico e art.79 comma 4 lett.d) della L.R.01/05 :
Il/la sottoscritto/a MURACIA MARIO
domiciliato/a in CARRARA Via Vicinale Battiana n° 15/B
Tel. in qualità di Proprietario
dell'immobile classificato A/2 posto in Carrara alla Via Piazza Duomo n° 4
censito catastalmente al Foglio n. 40 Particella/e n. 406 sub. 3

CHIEDE

IL NULLA - OSTA PER LA TUTELA DEI CARATTERI STORICI, CULTURALI, ARCHITETTONICI ED ESTETICI, PER EFFETTUARE SULL'IMMOBILE DI CUI SOPRA, I LAVORI CONSISTENTI IN: RESTAURO CONSERVATIVO INTERNO, CON SOSTITUZIONE DELLE FINESTRE IN LEGNO CON STESSO MATERIALE. LE PERSIANE SARANNO NUOVE ED IN ALLUMINIO ANVERGHIATO COLORE VERDE AGROE TIPO EMERSONIANO. SOLO NORMALIZZARE USATE HE C. S. DI FIRENZE, PIACENZA, VENEZIA ecc.
quali risultanti dalla documentazione allegata.

Progettista delle opere: Geom. UGO FERRARINI

IL RICHIEDENTE
PROGETTISTA

12/1 4/07

IL

1/07

VERIFICHE D'UFFICIO

PIANO REGOLATORE

P.S.97

U.T.O.E./S.S. 5.6

Centro Storico ☒ P. Rec. Torrente Carrione ☐ Altre perimetrazioni Sist. Funs. Carrione
CARRARA

ZONA OMOGENEA : ☒A ☐B ☐D ☐E ☐F

Regolamento Urbanistico

Edificio tipologia: A1 ☐ A2 ☒ A3 ☐ A4 ☐ Altro _____

Vincoli e/o altre classificazioni : Rischio Idraulico Tav. 19PS

P.A.I. : ☒ P.I.E ☐ P.I.M.E.

04/01/07

NOTE

Parere Nucleo Valutazione del 15/01/07 N°1

☒ Favorevole / Favorevole con condizione SI' RINVIATA PER ACCERTAMENTI

☐ Non favorevole

A seguito di parere favorevole del N.V. si rilascia NULLA - OSTA

NUCLEO DI VALUTAZIONE
N° 6 DEL 05/02/2007
PARERE FAVOREVOLE A
CONDIZIONE CHE I MATERIALI
INFISSI SIANO IN LEGNO.

IL DIRIGENTE
Bacicalupi Claudio

Carrara, li. 15/01/2007.

Studio Tecnico Professionale
Geom. Ugo Ferrarini
Via VII Luglio 5 – 0585/73730
54033 Carrara
FRR GUO 53P21 B832T
00539890459




Relazione Tecnica

I lavori, oggetto d'intervento all'unità immobiliare situata in Carrara Piazza Duomo 4 e meglio identificata all'Ufficio del Territorio di Massa Carrara al catasto urbano del Comune di Carrara nel fog. 40 mqpp. 406 sub. 3, consistono:

Demolizione di piastrelle in graniglia in tutto il locale, demolizione degli intonaci, rifacimento del pavimento in piastrelle di ceramica, formazione di rivestimento sia nel locale bagno che nel vano cottura, sostituzione dei sanitari con altrettanti in materiale porcellanato completo di rubinetteria, sostituzione degli infissi con serramenti in legno in vetro camera completi di maniglie e serrature, persiane in alluminio colore verde vagone adatte ed usate nei centri storici di Firenze, Mantova, ecc. rifacimento degli intonaci in malta di calce bastarda, adeguamento di tutti gli impianti, eseguiti sotto traccia, a normativa di legge
Carrara li 29/12/2006

Geom. Ugo Ferrarini

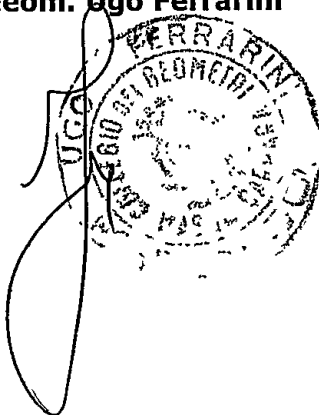

Studio Tecnico
Geom.Ferrarini Ugo

Via VII Luglio 5
Carrara 54033

Tel e Fax
0585/73730

Committente:

Muraglia Mario

Tavole:

STATO DI PROGETTO Piante

Oggetto:

Restauro conservativo

Progettista:

Geom.Ferrarini Ugo

Scala



1:100

Dicembre



2006

TAV

1

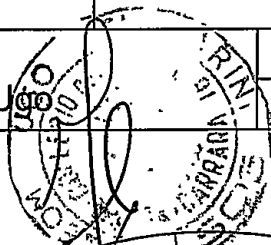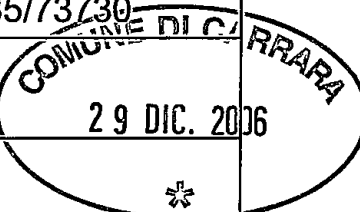


Fog. 40
Mapp.406
sub. 3

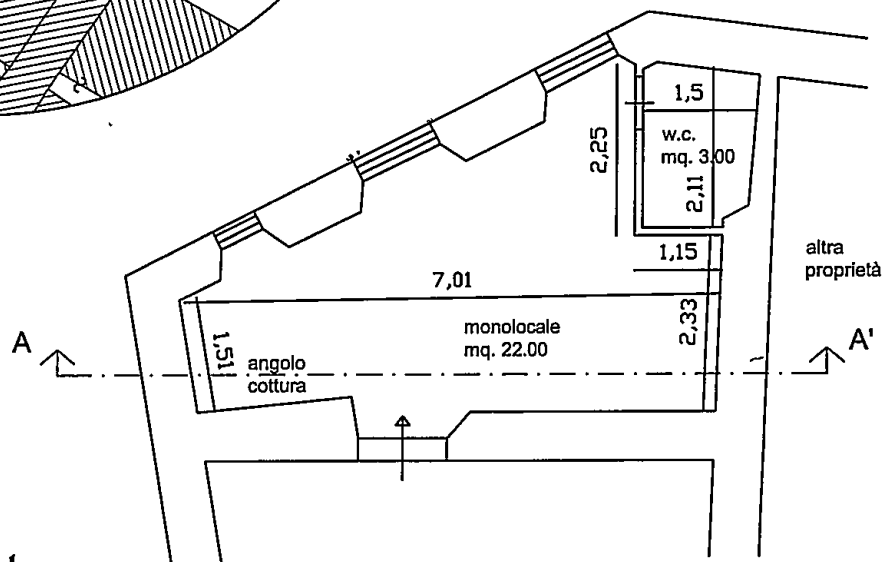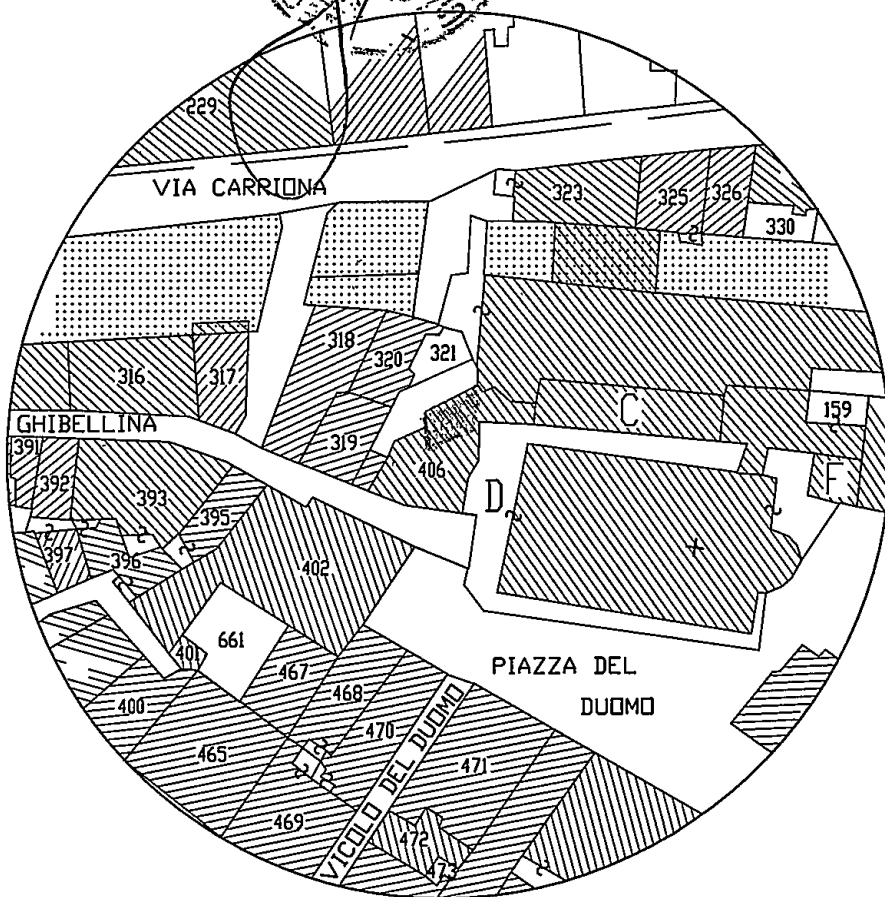


Pianta piano terra
scala 1:100

Studio Tecnico Geom.Ferrarini Ugo		Via VII Luglio 5 Carrara 54033		Tel e Fax 0585/73730	
Committente:		Muraglia Mario			
Tavole:		STATO ATTUALE		Piante	
Oggetto:		Restauro conservativo			
Progettista: Geom.Ferrarini Ugo		Scala	1:100	Dicembre 2006	TAV 1


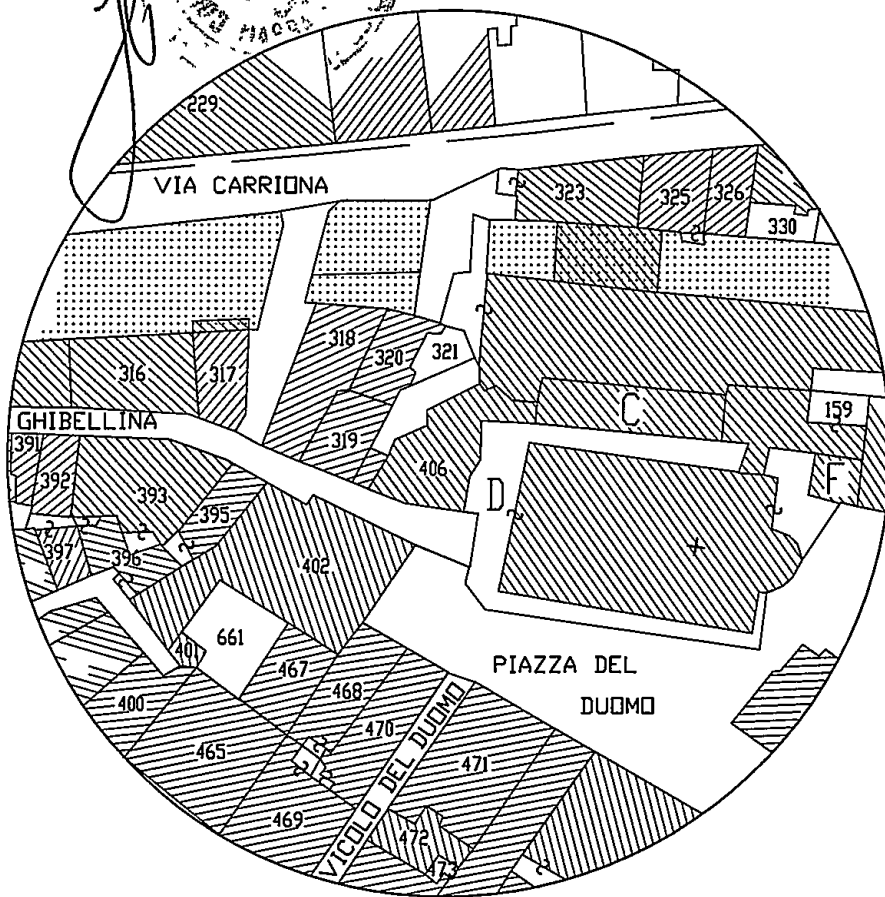



Fog. 40
Mapp.406
sub. 3

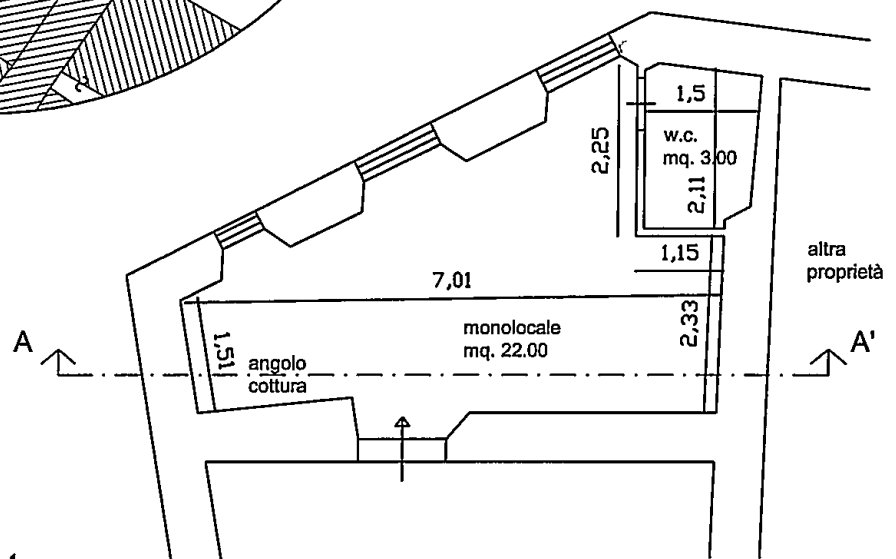

Pianta piano terra
scala 1:100

~~29 DEC 2055~~

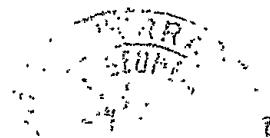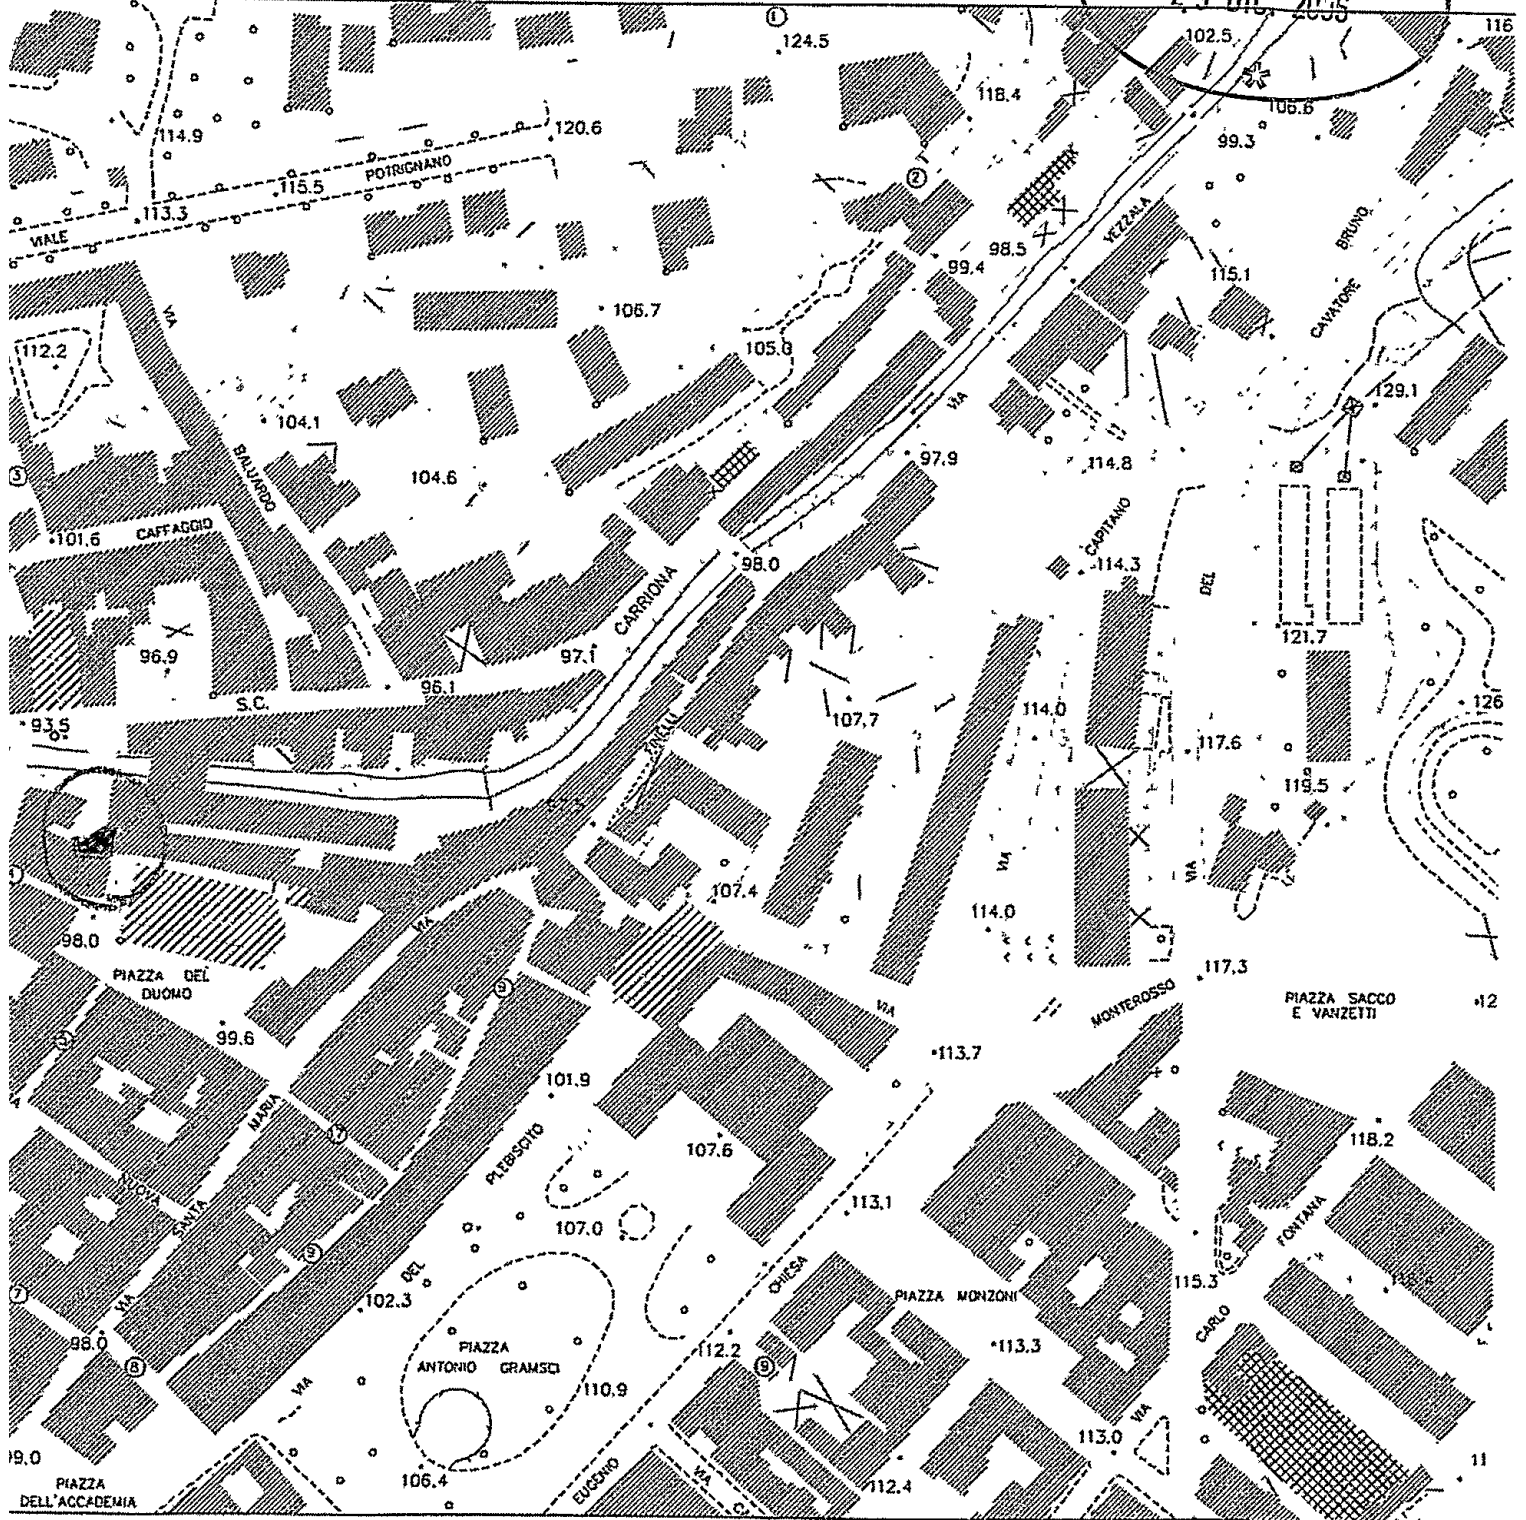

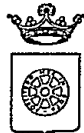

COMUNE DI CARRARA
Settore Assetto del Territorio/Urbanistica

Prot.n. 110/32
del 13/02/2007
1TUTELA/07

IL DIRIGENTE

VISTA la richiesta presentata dal Sig. MURAGLIA MARIO recante data 03/01/2007 registrata al Prot. Gen. n. 110 corrispondente al protocollo n. 32 del Settore Assetto del Territorio/Urbanistica;

PRESO ATTO che l'immobile, posto in CARRARA P.ZZA DUOMO 4, censito catastalmente al foglio 40, mappale 406/3, interessato dai lavori di MANUTENZIONE STRAORDINARIA E RISANAMENTO CONSERVATIVO, ricade all'interno delle zone omogenee "A" ed è classificato dal Regolamento Urbanistico come "A2 "

VISTO l'art.1 comma 11 delle Norme Tecniche di Attuazione del Regolamento Urbanistico vigente;

VISTO il parere favorevole con condizioni: "che i nuovi infissi siano in legno" dal Nucleo di Valutazione nella seduta del 5/2/2007 n. 6;

VISTA la legge 7.8.90 n° 241 e succ. modifiche ed integrazioni;


RILASCIA

atto di assenso ad effettuare i lavori di MANUTENZIONE STRAORDINARIA E RISANAMENTO CONSERVATIVO sull'immobile di cui sopra alle condizioni espresse dal Nucleo di Valutazione nella seduta 5/2/2007 n. 6: " che i nuovi infissi siano in legno" .

Il Dirigente
Claudio Bacicalupi



COMUNE DI CARRARA – 54033 piazza Due Giugno, 1
Settore Urbanistica – U.O Servizi Amministrativi – Giovanna Ferrari
Telefono 0585.641269 – Fax 0585.641296

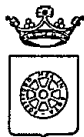

COMUNE DI CARRARA
Settore Assetto del Territorio/Urbanistica

RACCOMANDATA A.R.

Prot.n. 110/32
1TUTELA/07
del 13/02/2007

Prot 9363
14-02-07

A MURAGLIA MARIO
VIA VIC.LE BATTILANA 15/B
54033 CARRARA BATTILANA

OGGETTO: Atto di assenso


In relazione alla richiesta recante data 03/01/2007 si trasmette in allegato, il prescritto atto di assenso per i lavori di MANUTENZIONE STRAORDINARIA E RISANAMENTO CONSERVATIVO da effettuarsi sull'immobile posto in CARRARA P.ZZA DUOMO 4 censito catastalmente al foglio 40, mappale 406/3.

Carrara 13/02/2007

Il Dirigente
Claudio Bacicalupi



COMUNE DI CARRARA – 54033 piazza Due Giugno, 1
Settore Urbanistica – U.O Servizi Amministrativi -Giovanna Ferrari
Telefono 0585.641296 – Fax 0585.641296

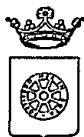

COMUNE DI CARRARA
Settore Assetto del Territorio/Urbanistica

RACCOMANDATA A.R.

Prot.n. 110/32
1TUTELA/07
del 13/02/2007


A MURAGLIA MARIO
VIA VIC.LE BATTILANA 15/B
54033 CARRARA BATTILANA

OGGETTO: Atto di assenso


In relazione alla richiesta recante data 03/01/2007 si trasmette in allegato, il prescritto atto di assenso per i lavori di MANUTENZIONE STRAORDINARIA E RISANAMENTO CONSERVATIVO da effettuarsi sull'immobile posto in CARRARA P.ZZA DUOMO 4 censito catastalmente al foglio 40, mappale 406/3.

Carrara 13/02/2007

Il Dirigente
Claudio Bacicalupi

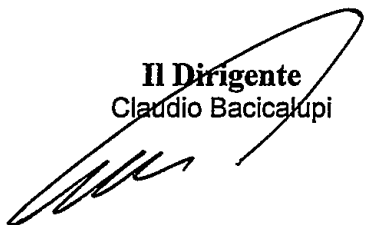

COMUNE DI CARRARA – 54033 piazza Due Giugno, 1
Settore Urbanistica – U.O Servizi Amministrativi -Giovanna Ferrari
Telefono 0585.641296 – Fax 0585.641296

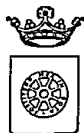

COMUNE DI CARRARA
Settore Assetto del Territorio/Urbanistica

Prot.n. 110/32
del 13/02/2007
1TUTELA/07

IL DIRIGENTE

VISTA la richiesta presentata dal Sig. MURAGLIA MARIO recante data 03/01/2007 registrata al Prot. Gen. n. 110 corrispondente al protocollo n. 32 del Settore Assetto del Territorio/Urbanistica;

PRESO ATTO che l'immobile, posto in CARRARA P.ZZA DUOMO 4, censito catastalmente al foglio 40, mappale 406/3, interessato dai lavori di MANUTENZIONE STRAORDINARIA E RISANAMENTO CONSERVATIVO, ricade all'interno delle zone omogenee "A" ed è classificato dal Regolamento Urbanistico come "A2 "

VISTO l'art.1 comma 11 delle Norme Tecniche di Attuazione del Regolamento Urbanistico vigente;

VISTO il parere favorevole con condizioni: "che i nuovi infissi siano in legno" dal Nucleo di Valutazione nella seduta del 5/2/2007 n. 6;

VISTA la legge 7.8.90 n° 241 e succ. modifiche ed integrazioni;

RILASCIA

atto di assenso ad effettuare i lavori di MANUTENZIONE STRAORDINARIA E RISANAMENTO CONSERVATIVO sull'immobile di cui sopra alle condizioni espresse dal Nucleo di Valutazione nella seduta 5/2/2007 n. 6: " che i nuovi infissi siano in legno" .

Il Dirigente
Claudio Bacicalupi



Documentazione fotografica



Handwritten signature or mark.

Documentazione fotografica

