



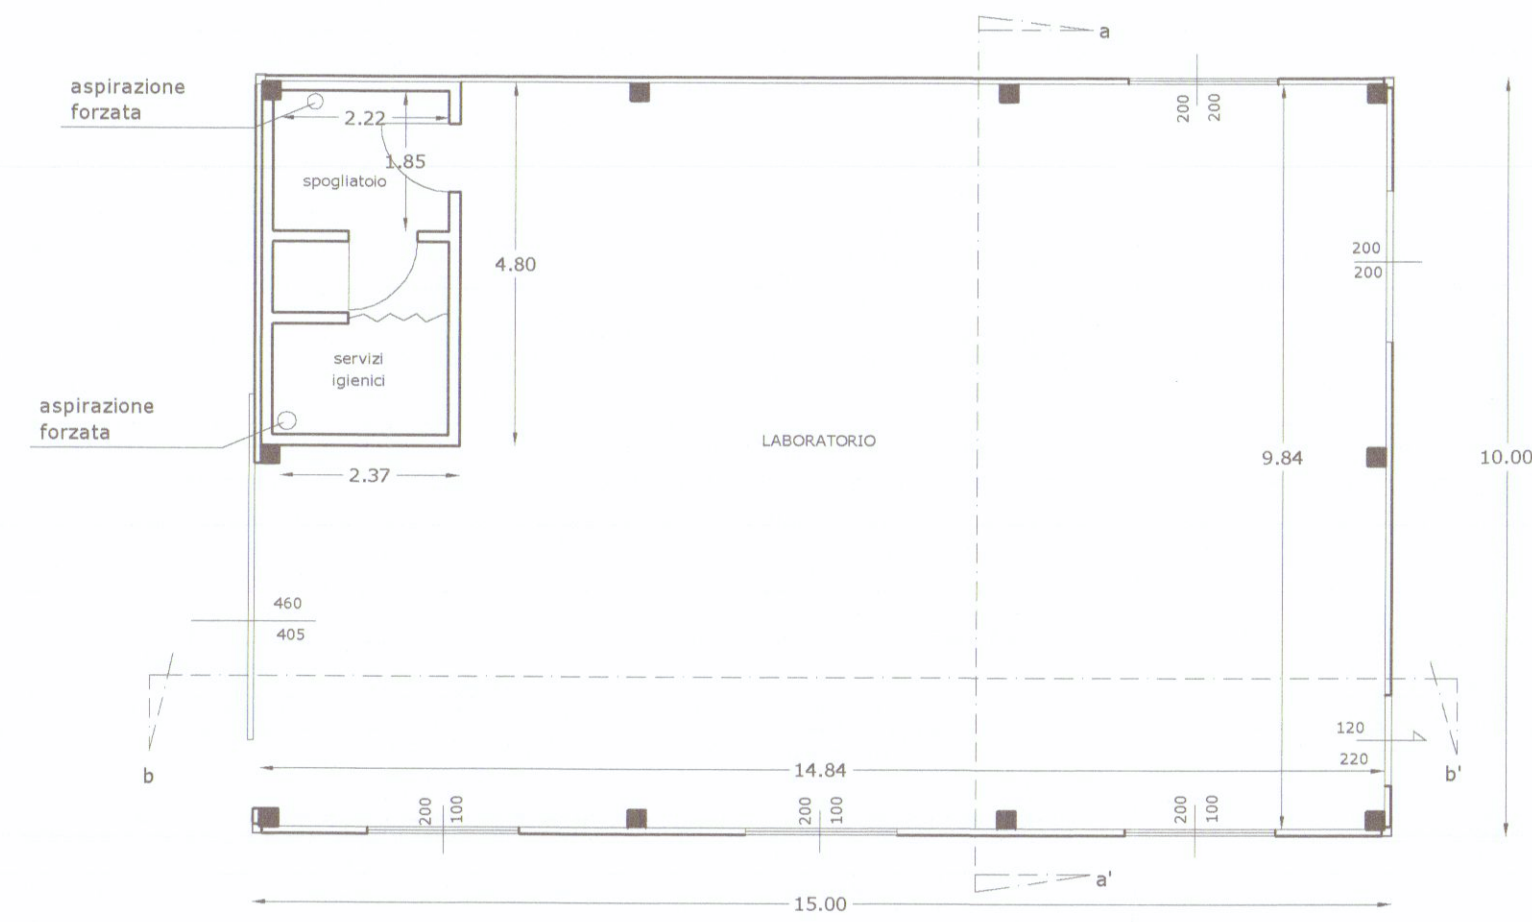

PIANTA PIANO TERRA

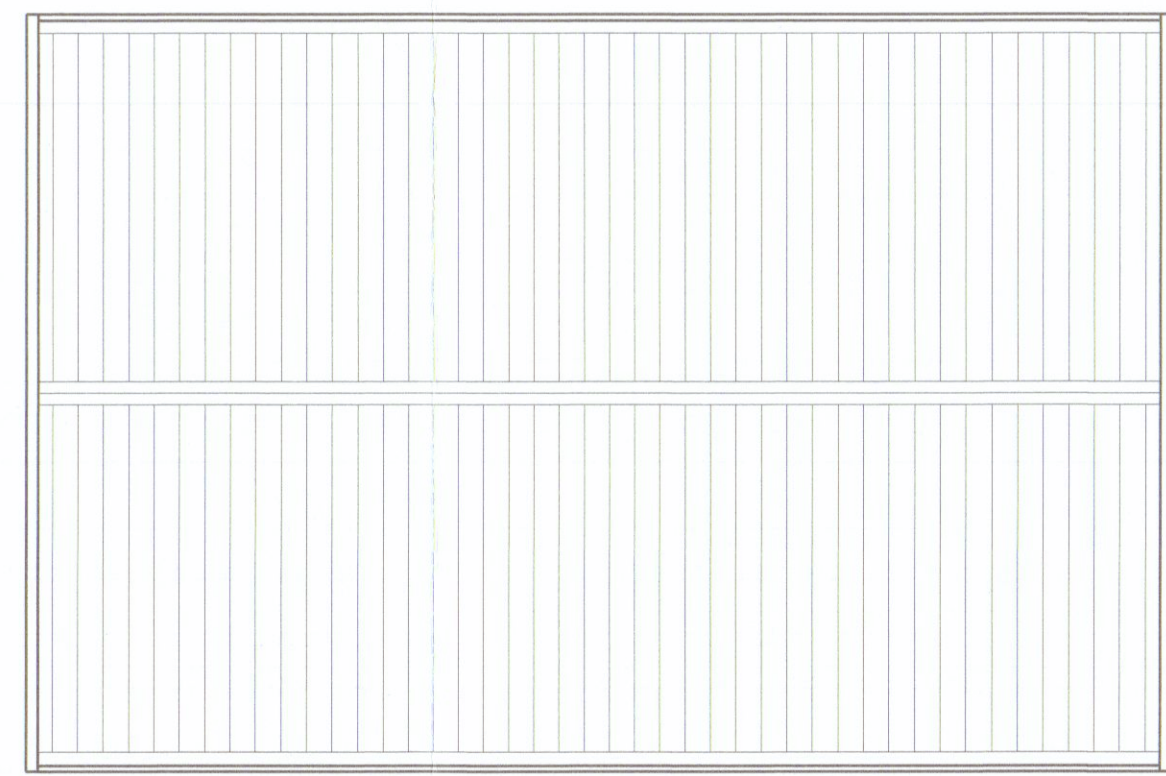


PIANTA TETTO




PROSPETTO-EST



PROSPETTO-OVEST

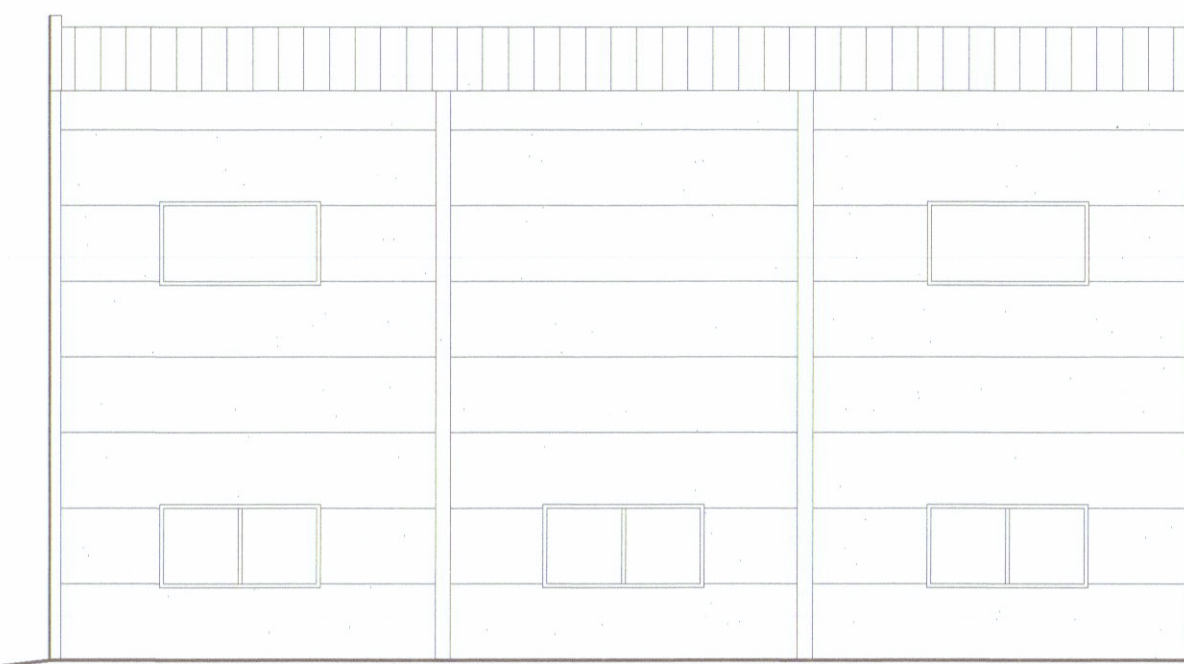


PROSPETTO-NORD

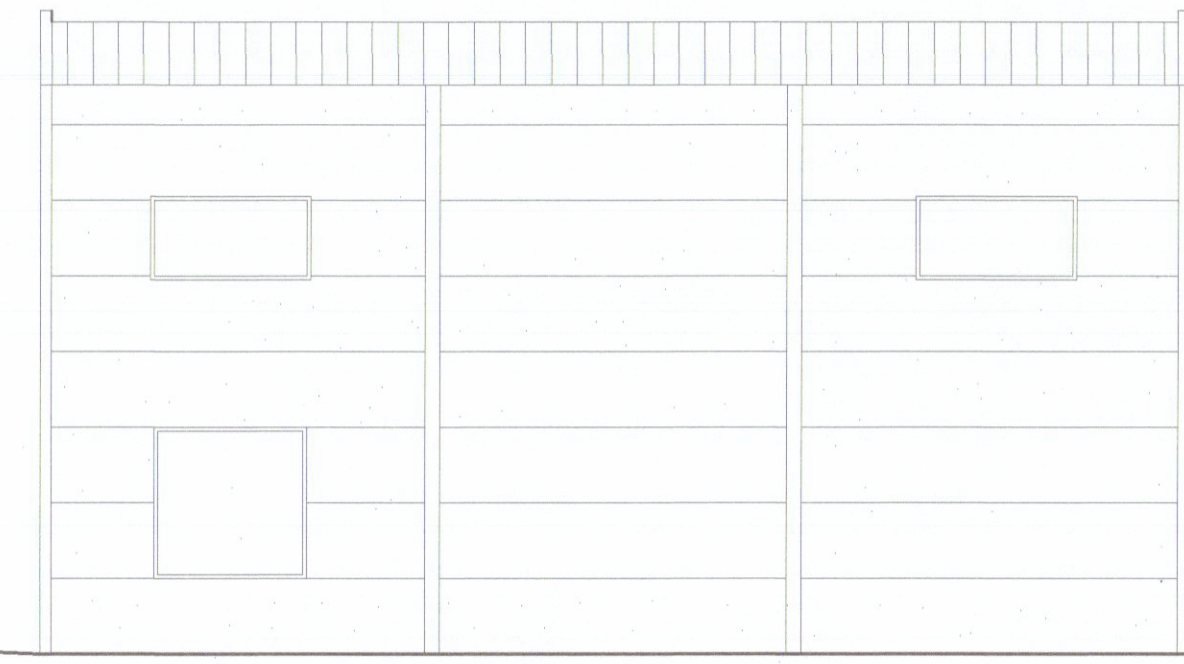

PROSPETTO-SUD





SEZIONE b-b'

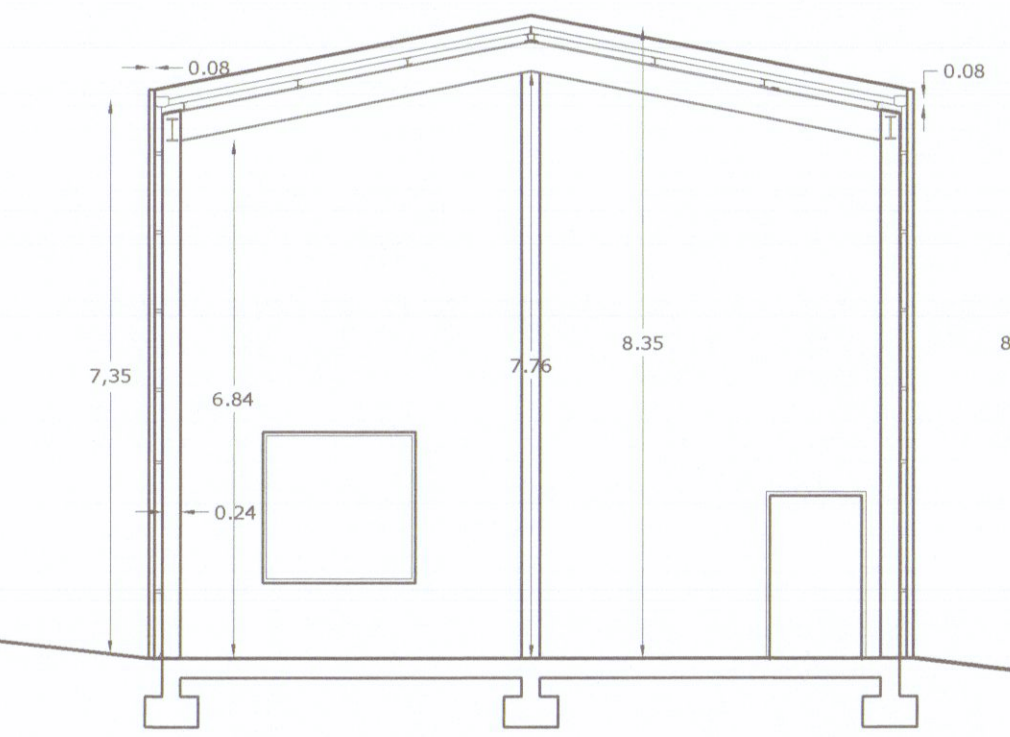

SEZIONE a-a'

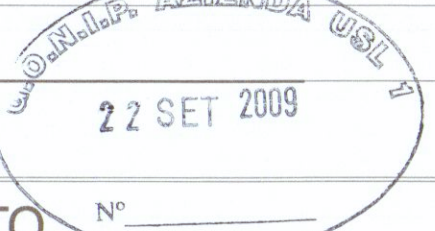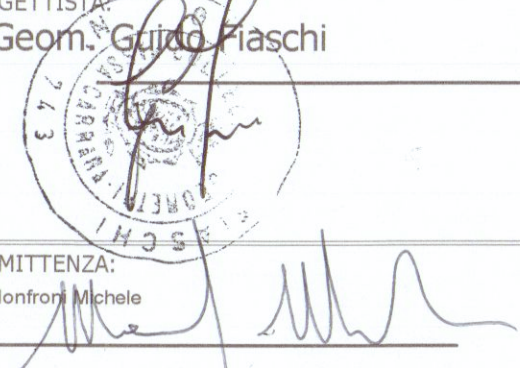

 Comune di Carrara		
STUDIO TECNICO ASSOCIATO geom. Guido Fiaschi - Daniele Carli - Alessandro Zuccari		
Via G. Ulivi 17- CARRARA - (MS) cap. 54033 tel/fax. 0585/776150 Email: carlidaniele@alice.it		
OGGETTO: Ampliamento a fabbricato ad uso artigianale /commerciale	PROGETTISTA: Geom. Guido Fiaschi	
DATA: Giugno 2009	Tavola : 2.,	
Piante-prospetti-sezioni	dati catastali: fig. 44 part.lla 1483	COMMITTENZA: Sig. Montorfani Michele
STATO DI FATTO		