


Ubicazione	Comune di Carrara Piazza Matteotti - Via Roma		
Richiedente/i	Immobiliare I.B.I. snc di Iacopini Alessandro & C.		
Progetto di	Manutenzione straordinaria - frazionamento		
Contenuto Tavola	Pianta piano sottotetto STATO MODIFICATO		
Progettista	Architetto Roberto MARTELLI iscritto al n. 229 dell'Ordine degli Architetti della provincia di Massa Carrara	Dati catastali n. 42 Architetto MARTELLI Roberto	Data 19.05.2006 Scala disegno 1:100 Nr. Tavola
Indice	Tipo di variante	2	




mappale 175
altra proprietà

VIA ROMA


PIAZZA MATTEOTTI

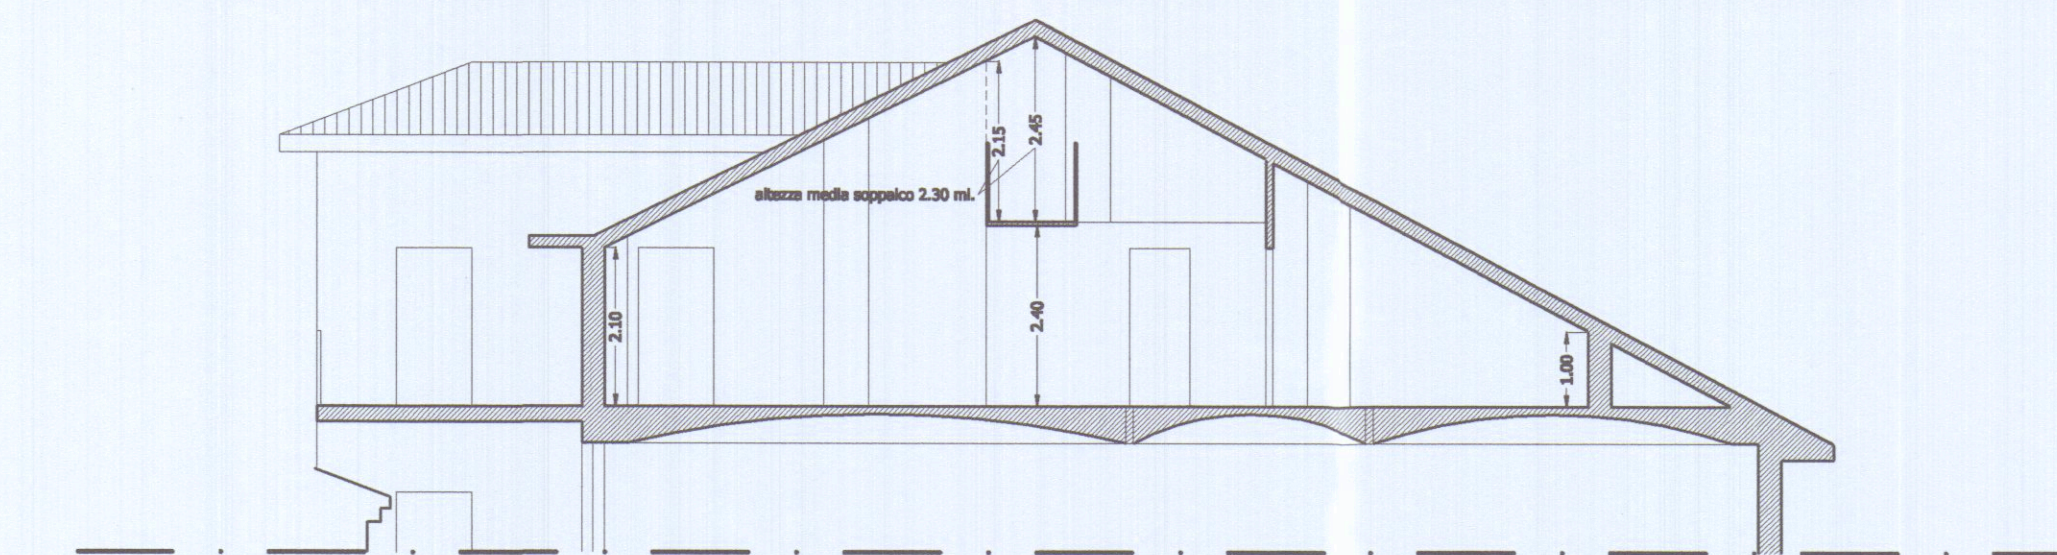


SEZIONE A-A

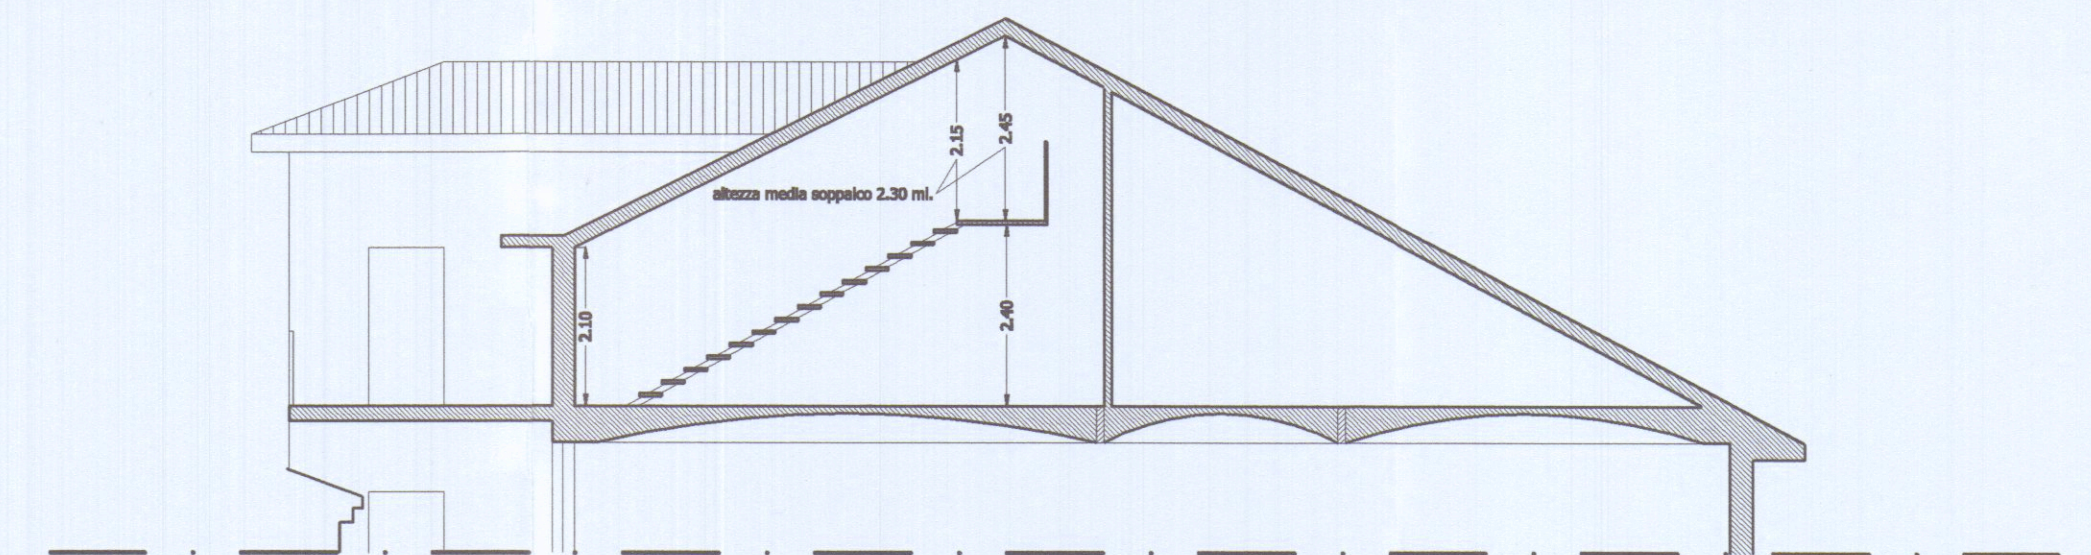


SEZIONE B-B

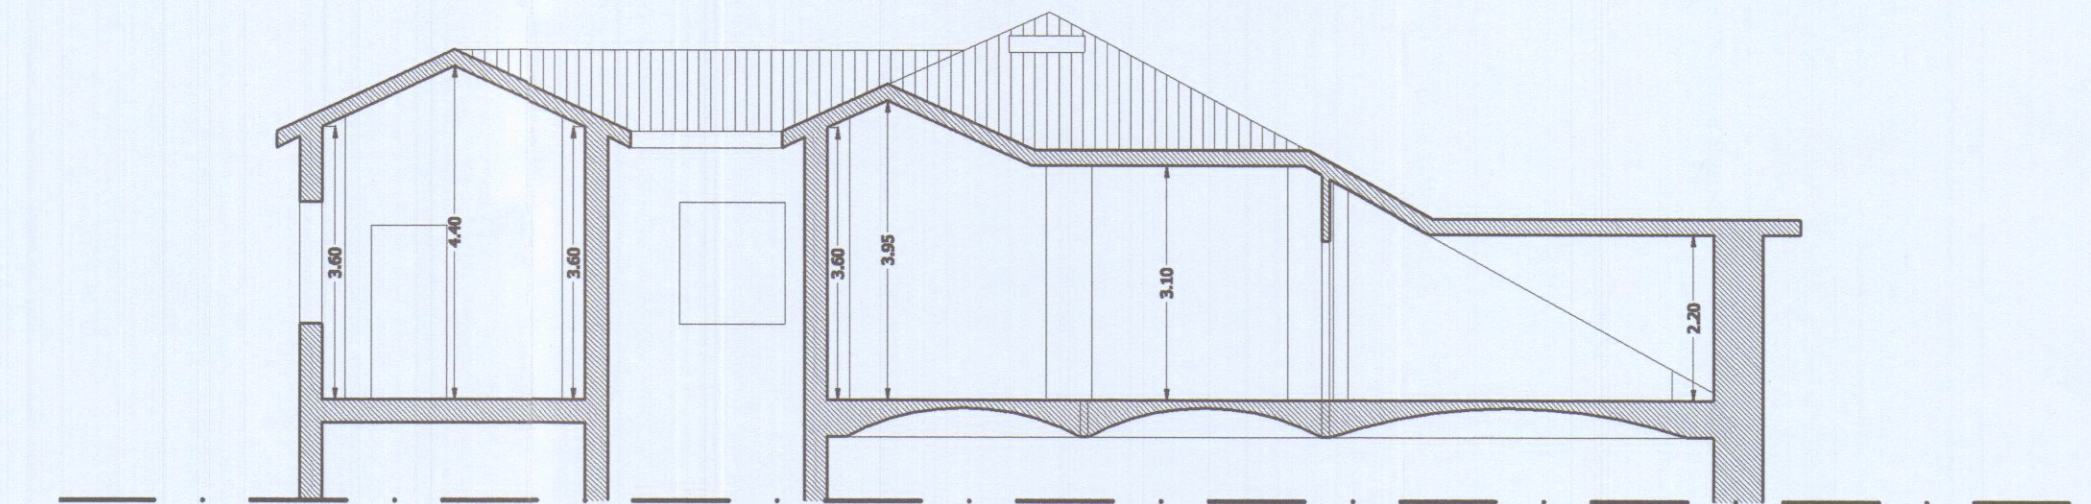

SEZIONE C-C

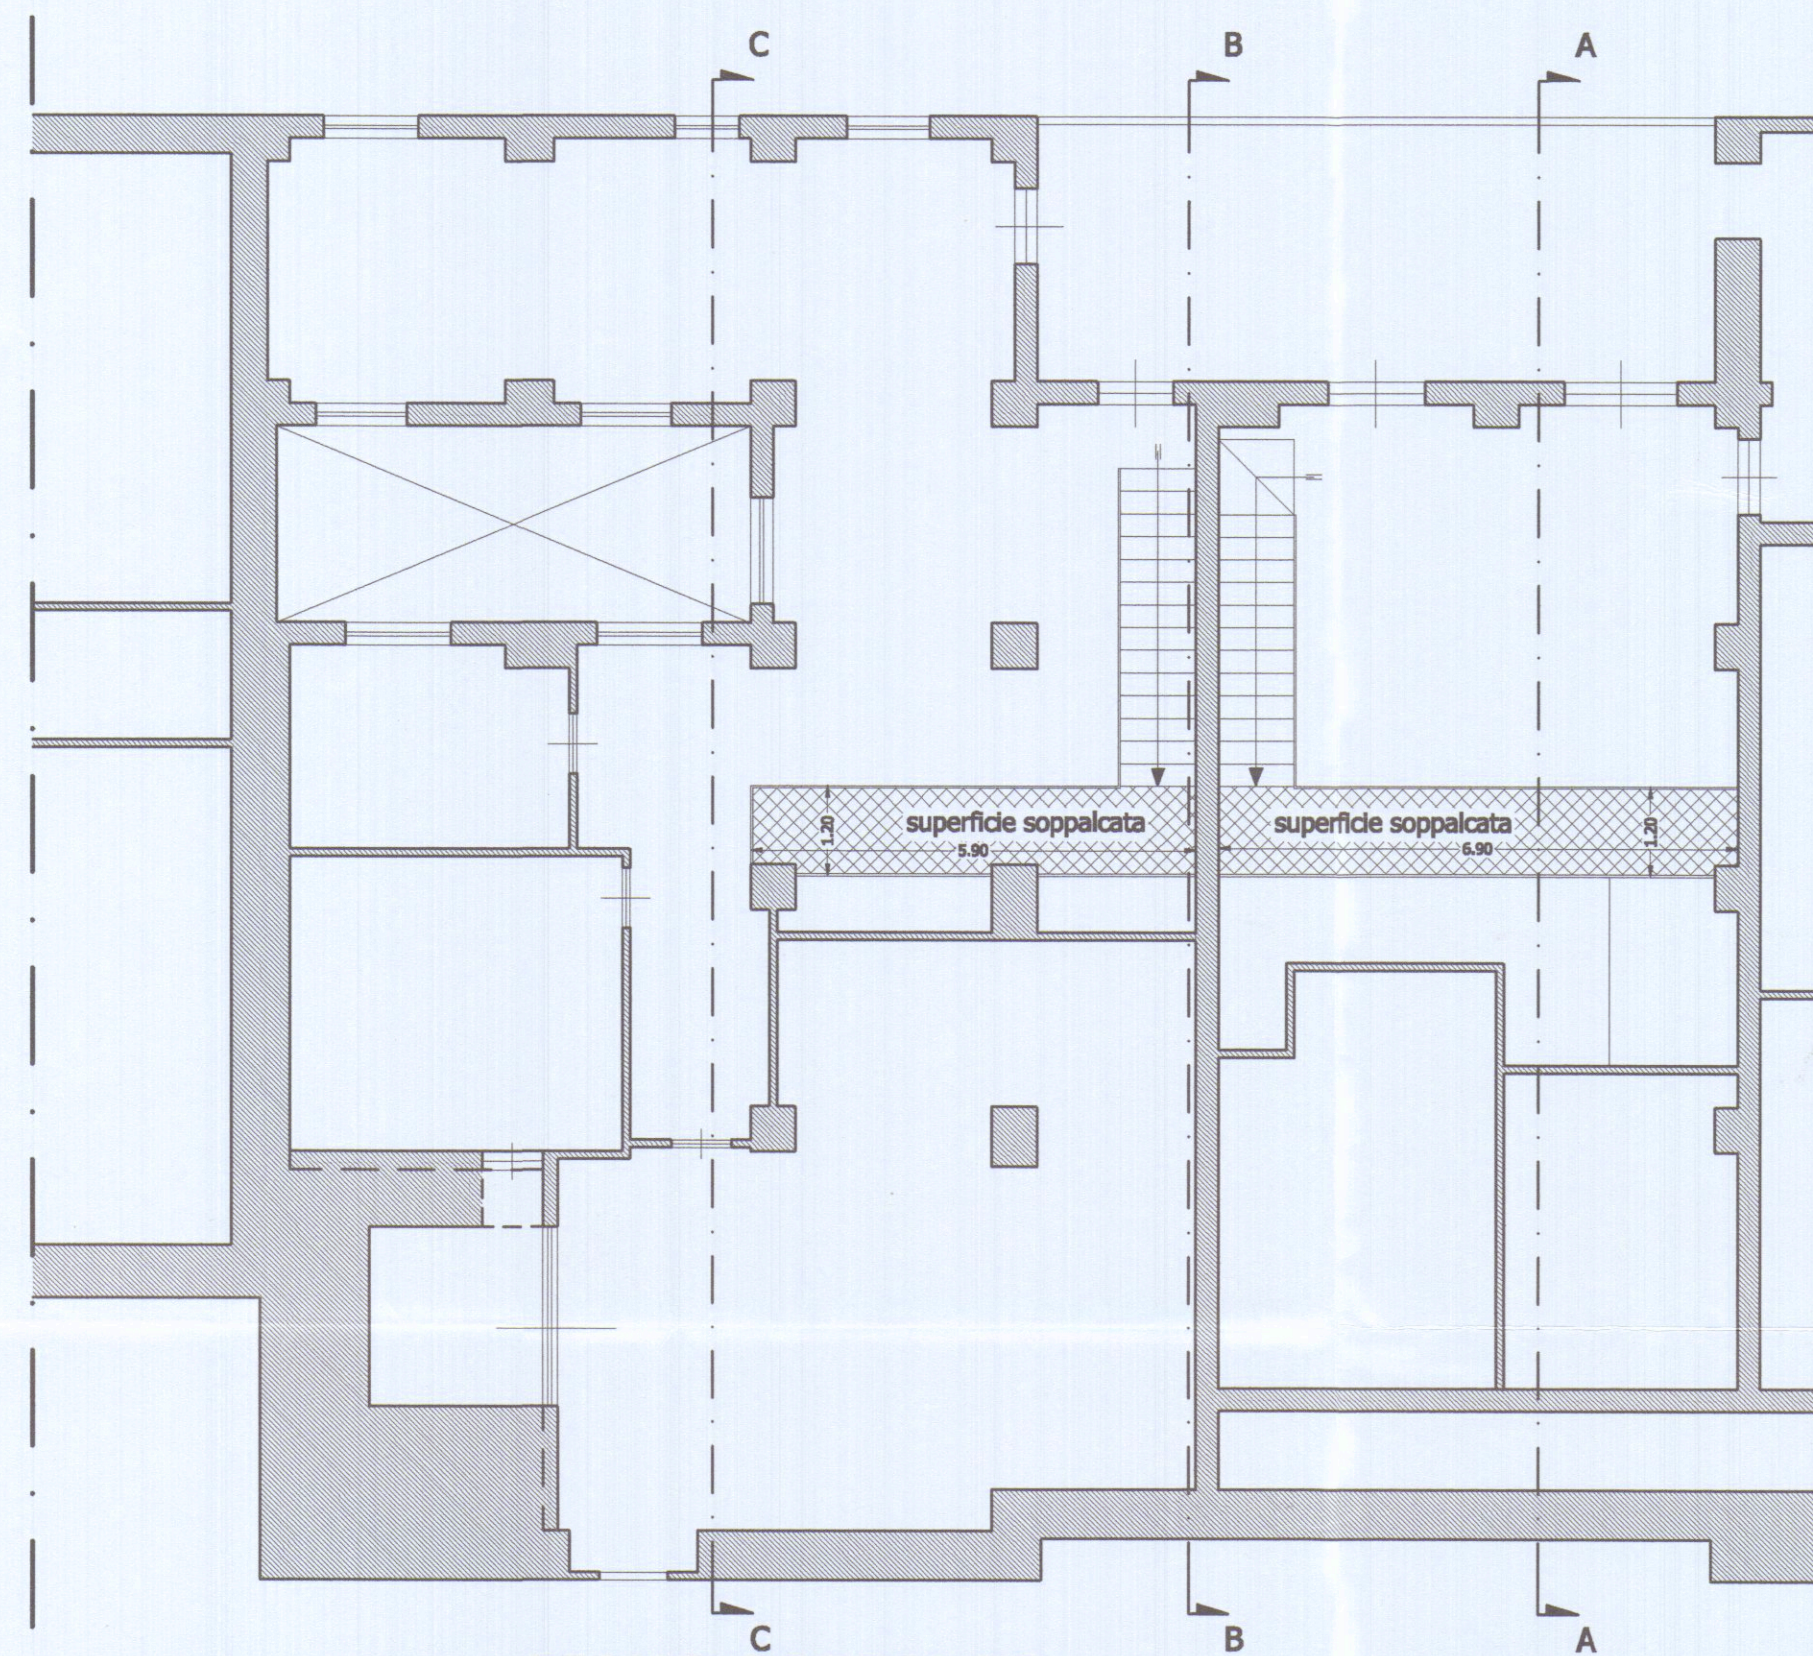

PIANO SOPPALCO

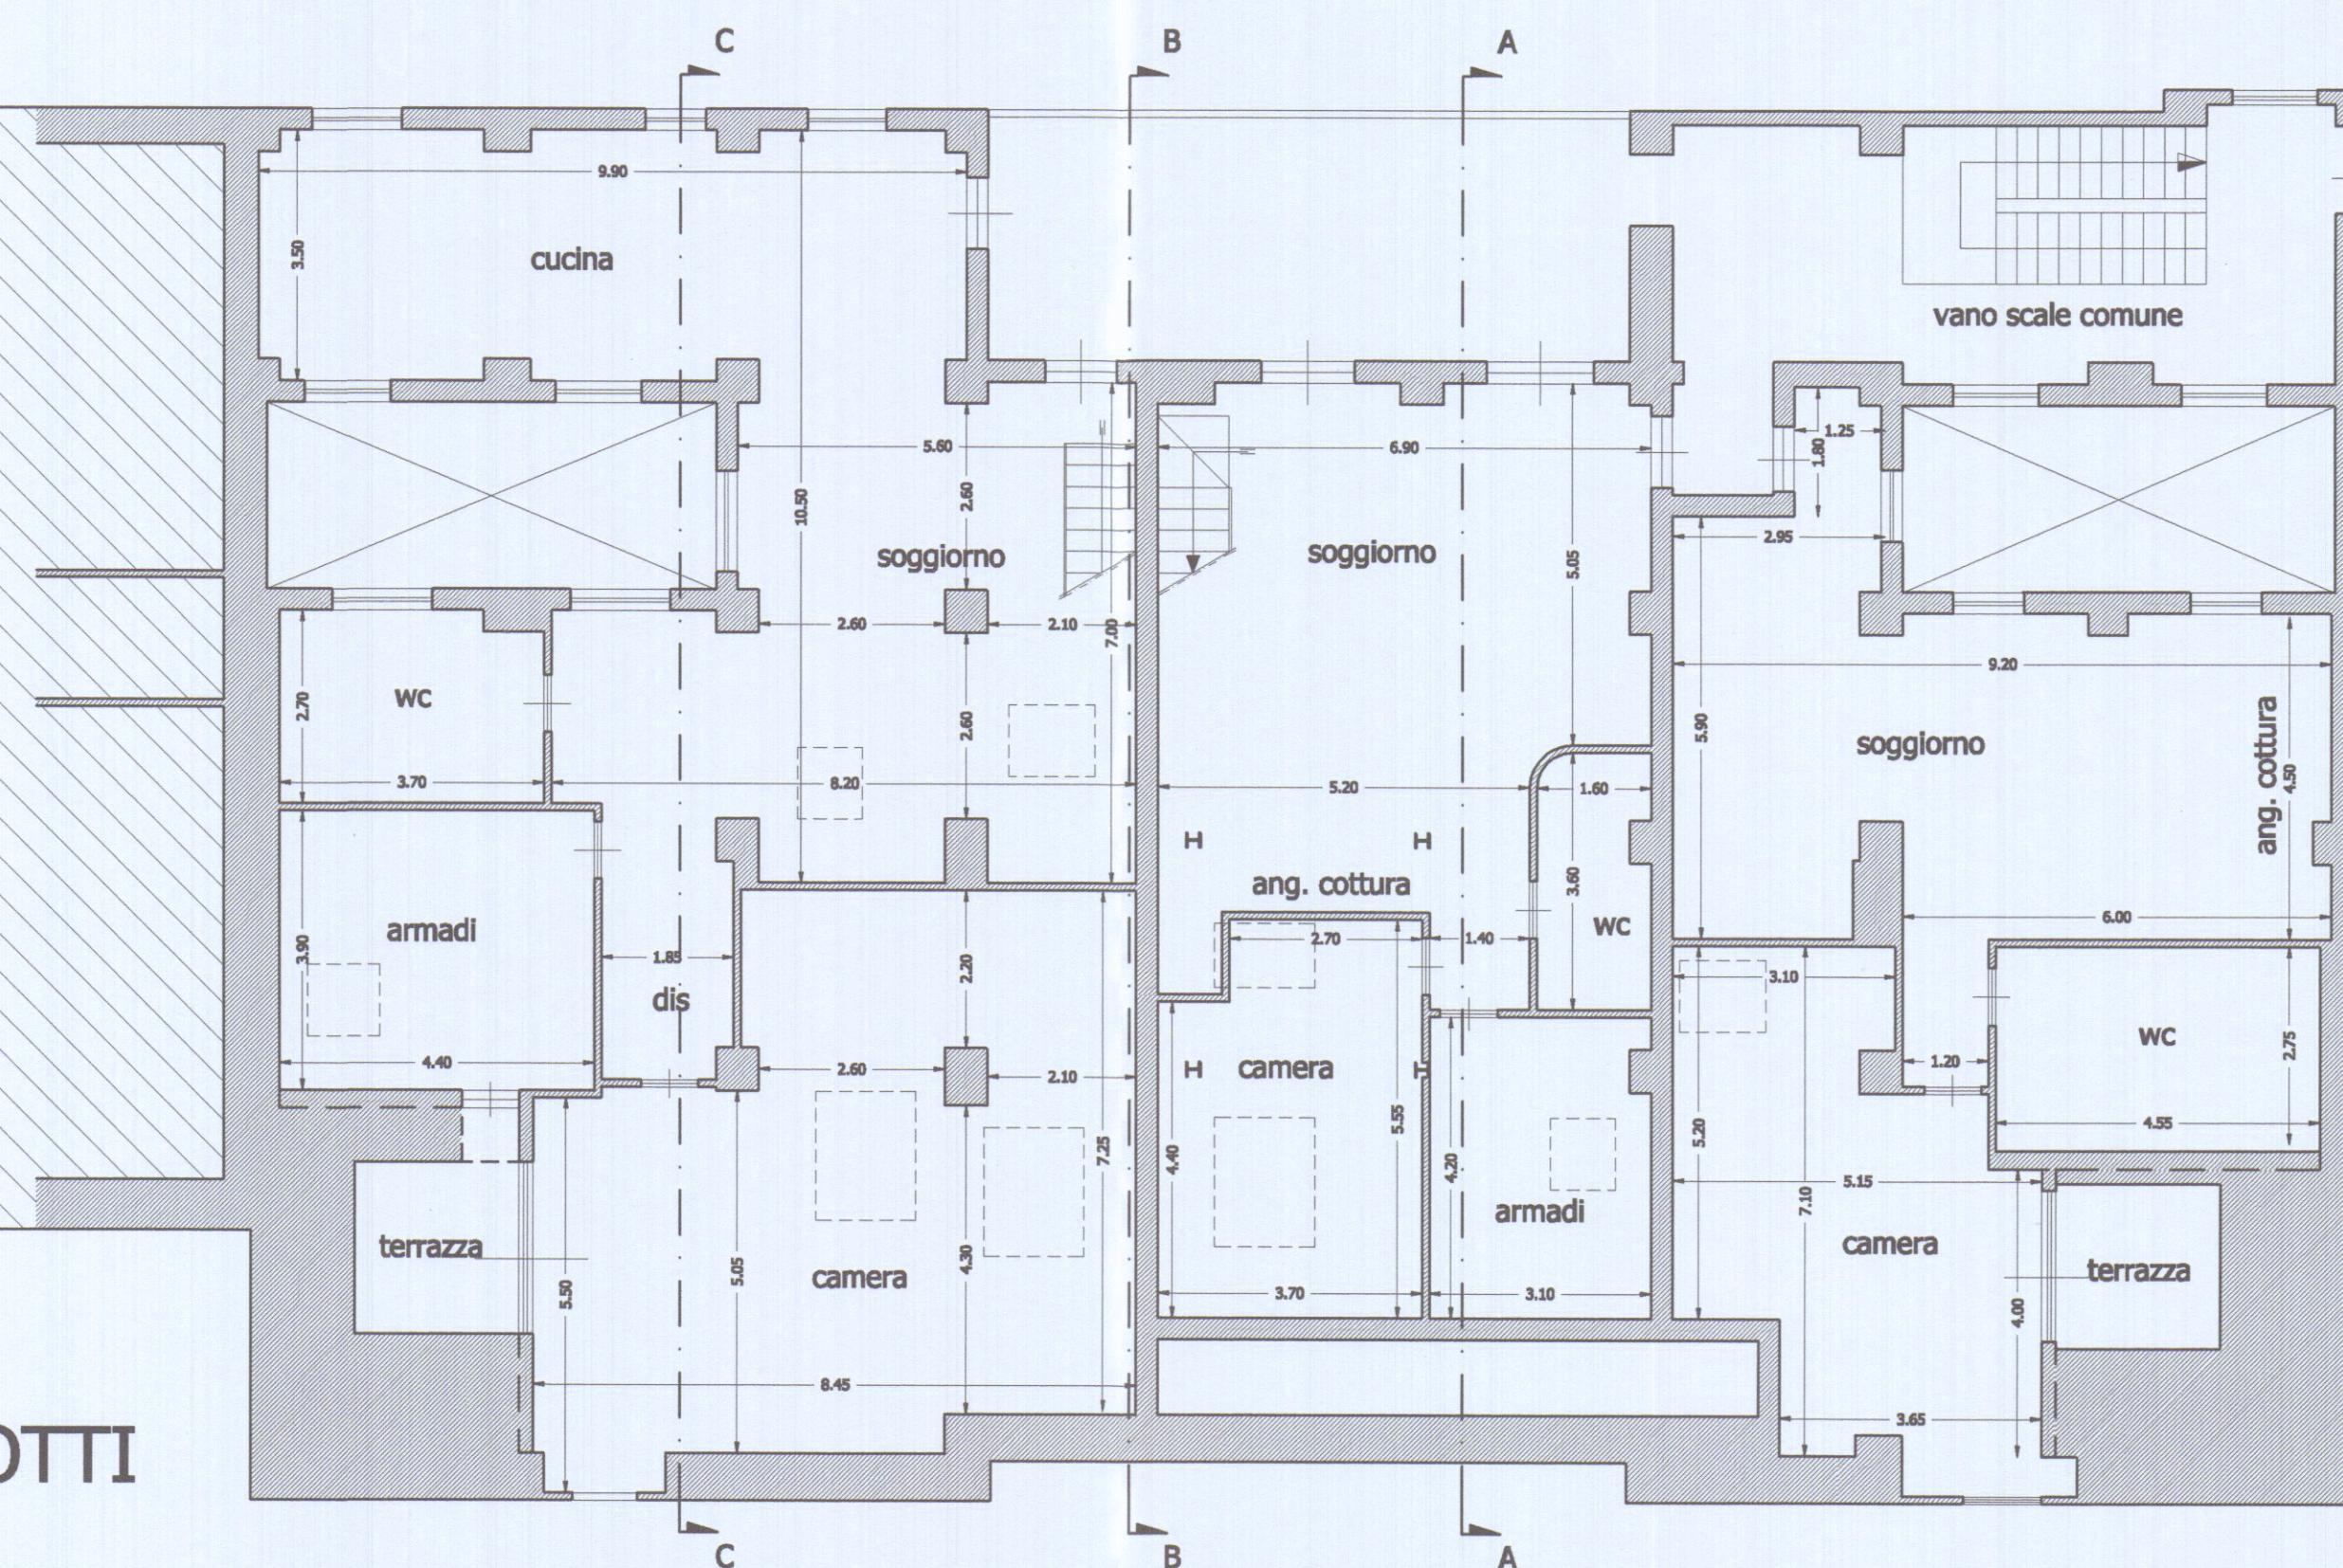

PIANO QUINTO

mappale 177
altra proprietà

VIA MAZZINI