

PROGETTO PER LA COSTRUZIONE DI N° 12 ALLOGGI
NELLA ZONA DI AVENZA DEL P.E.E.P.
DEL COMUNE DI CARRARA

LEGGE 16.10.75 N° 492

IMPRESA: EDILINDUSTRIELAPORTA s.n.c.
sede Montecatini Terme (PT)

FABBRICATO "g."

TAVOLA n° 5

APPROVATO

18 FEB. 1976 CONTROLLATO
IN REGISTRO

IL PROGETTISTA:

L'IMPRESA:


michele giannini
ORDINE degli INGEGNERI
PROV. di LUCCA
n. 194

EDILINDUSTRIE LA PORTA s.n.c.
L'Amministratore
[Signature]

SCALA DISEGNI 1:100



Approvato dal Sindaco alle condizioni
indicate nel permesso di costruzione
N° 23- del 18.2.76
L'ING. CAPO
[Signature]

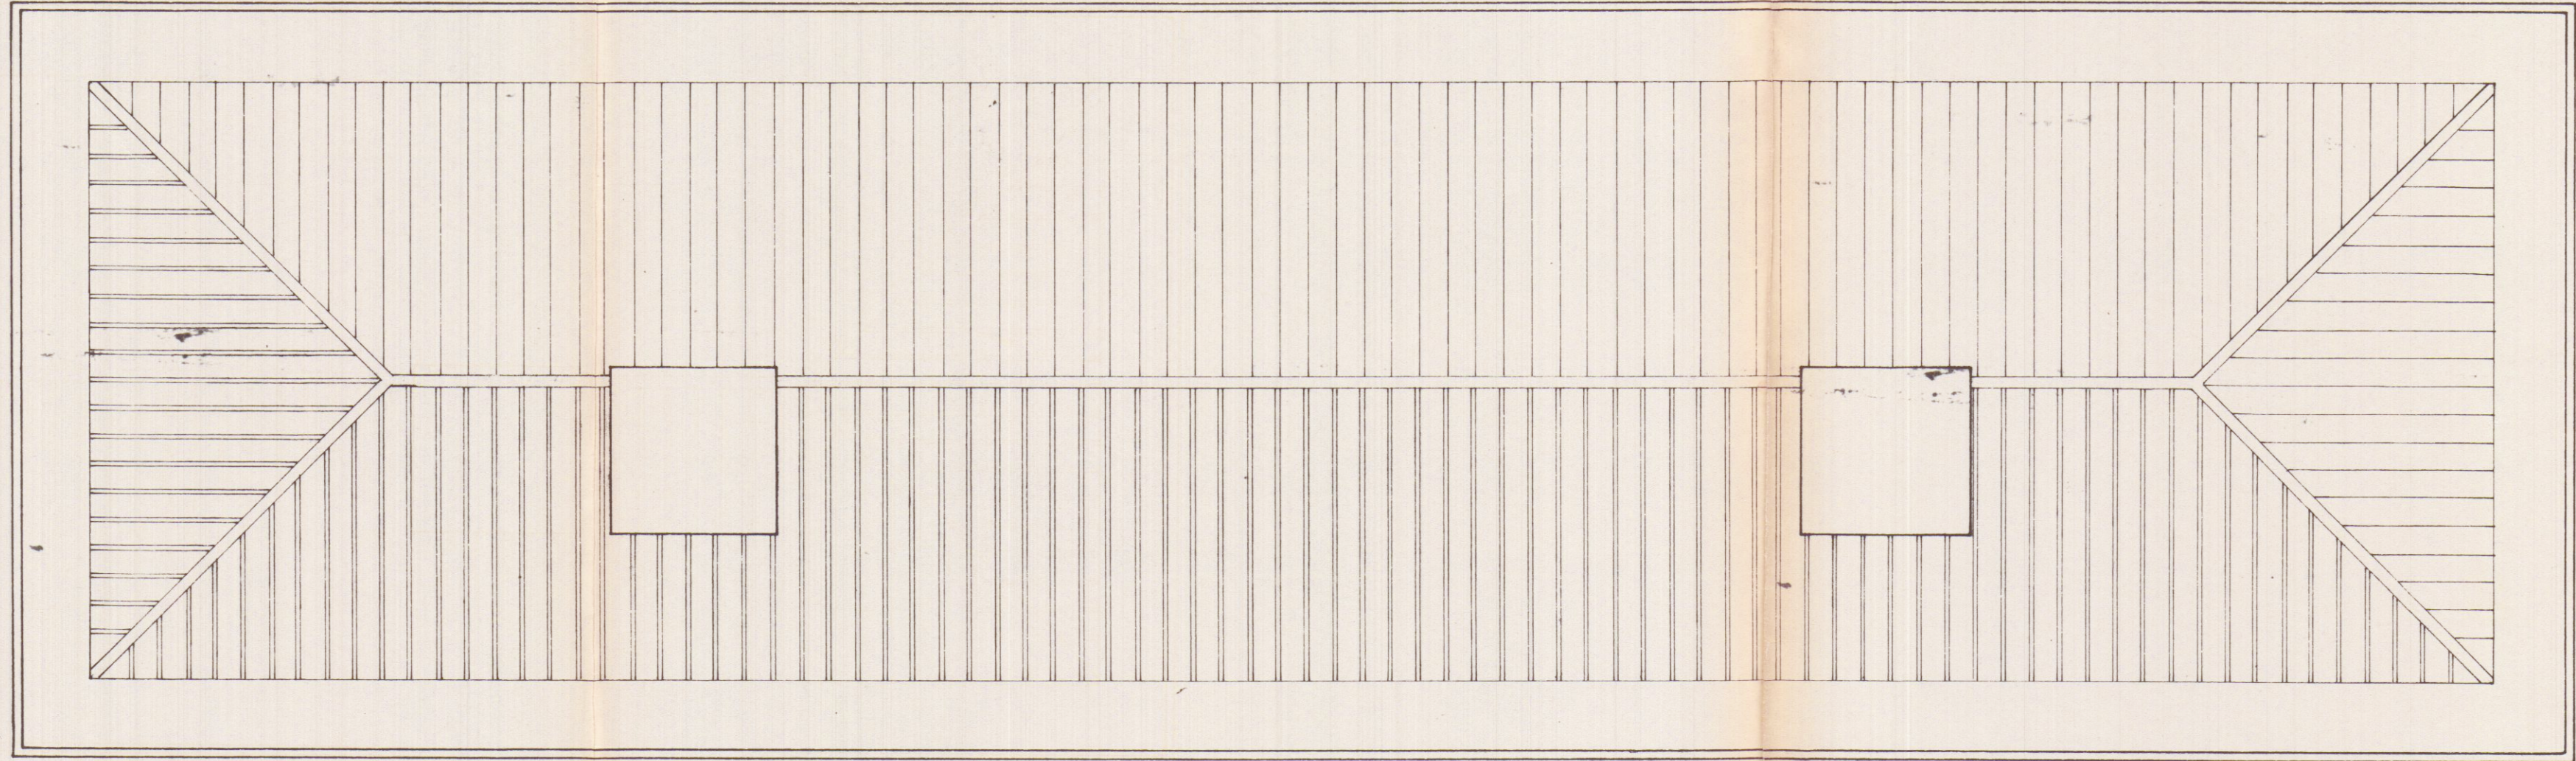

PIANTA COPERTURA