

Titolo: FABBRICATO DI CIVILE ABITAZIONE ED UFFICI
 sito in Marina di Carrara
 via A. Maggiani n. 104

prog.ta: Dott. Arch. **Attilio Ghirlanda** Dir. Lav.: Dott. Arch. **Attilio Ghirlanda**

ORDINE DEGLI ARCHITETTI DI MASSA CARRARA
 dott. arch. GHIRLANDA ATTILIO 28
 Coef. 1/100, 1/100, 1/100, 1/100, 1/100

TAV. 2/B

proprietario: Soc. S I L C A srl
 via Vic. le Macchia n. 25bis MARINA

S.I.L.C.A. s.r.l.
 L'AMMINISTRATORE UNICO

piante piano 3°, attico, cop.ura, schemi

Var. n. data: 27/3/85 n. prog. 1/85

7 OTT. 1985
 15 APR. 1985

Approvato dal Sindaco alle condizioni indicate nella Concessione Edilizia N. 59 del 31 OTT. 1985

IL FUNZIONARIO RESPONSABILE
 (Arch. Mario Verrini)

APPROVATO
 CONTROLLATO IL 31 OTT. 1985

SCHEMA DELLE SUPERFICI E DEI VOLUMI

PIANO SCANTINATO	RIF.	DIMENSIONI	SUP. CI	x	H.	VOLUMI	INTER. TO
A	A	9,00 x 25,00	225,00	x	1,60	360,00	FRORI TERRA
MQ 225,00							

PIANO RIALZATO	RIF.	DIMENSIONI	SUP. CI	x	H.	VOLUMI	INTER. TO
B	B	4,90 x 4,30	21,07	x	3,00	63,21	
C	C	4,20 x 9,00	40,80	x	3,00	122,40	
D	D	8,70 x 4,80	56,04	x	3,00	168,12	
E	E	2,50 x 8,30	21,75	x	3,00	65,25	
F	F	4,20 x 5,30	22,26	x	3,00	66,78	
G	G	1,00 x 5,30	5,30	x	3,00	15,90	
MQ 224,92							



PIANO 2°-3° fuori terra	RIF.	DIMENSIONI	SUP. CI	x	H.	VOLUMI	INTER. TO
L	L	4,90 x 4,30	21,07	x	6,00	126,42	
I	I	4,80 x 9,00	43,20	x	6,00	259,20	
J	J	5,30 x 4,80	25,44	x	6,00	152,64	
K	K	1,00 x 3,00	3,00	x	6,00	18,00	
G	G	1,00 x 3,00	3,00	x	6,00	18,00	
H	H	1,00 x 8,30	8,30	x	6,00	49,80	
MQ 202,37							

PIANO 1° fuori terra	RIF.	DIMENSIONI	SUP. CI	x	H.	VOLUMI	INTER. TO
L	L	4,90 x 9,00	44,10	x	3,00	132,30	
I	I	5,30 x 4,80	25,44	x	3,00	76,32	
MQ 158,64							


PIANO ATTICO	RIF.	DIMENSIONI	SUP. CI	x	H.	VOLUMI	INTER. TO
M	M	3,00 x 8,80	26,40	x	2,30	60,72	
MQ 26,40							

TERRENO A DISPOSIZIONE MQ 1050
 If = 3 mc/mq. If effettivo = 2.55 mc/mq.
 Volume di PROGETTO MC. 2683.32
 RAPPORTO DI COPERTURA 1/4.75

PLANIMETRIA RAPP. 1:200

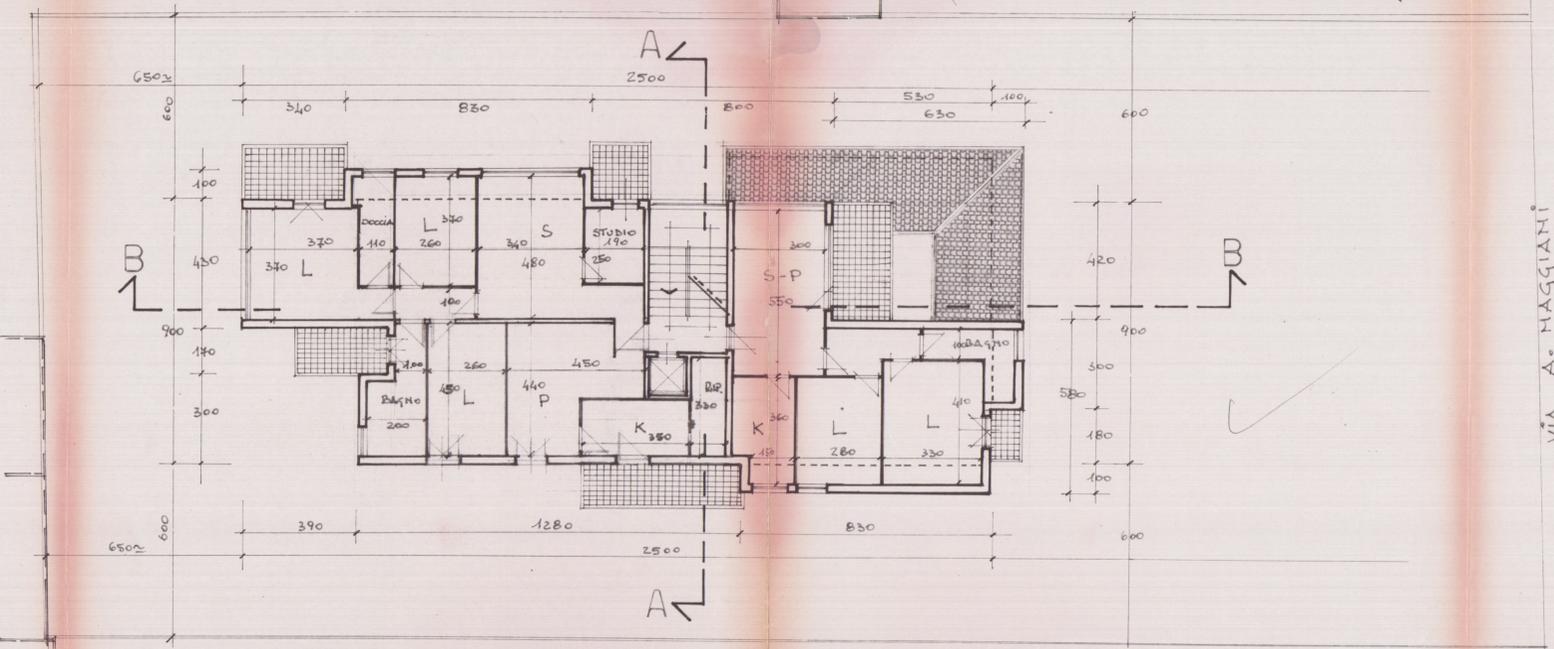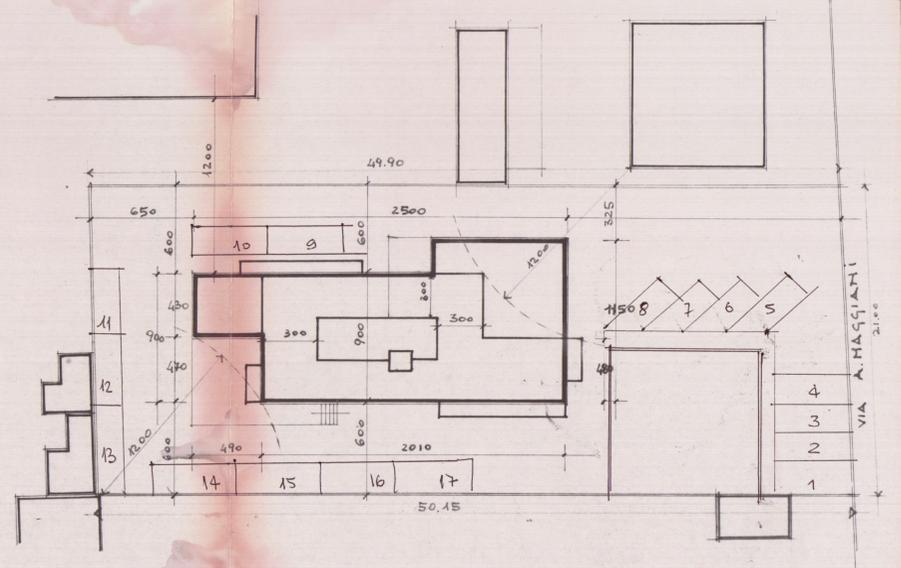


PIANO 3° RAPP. 1/100

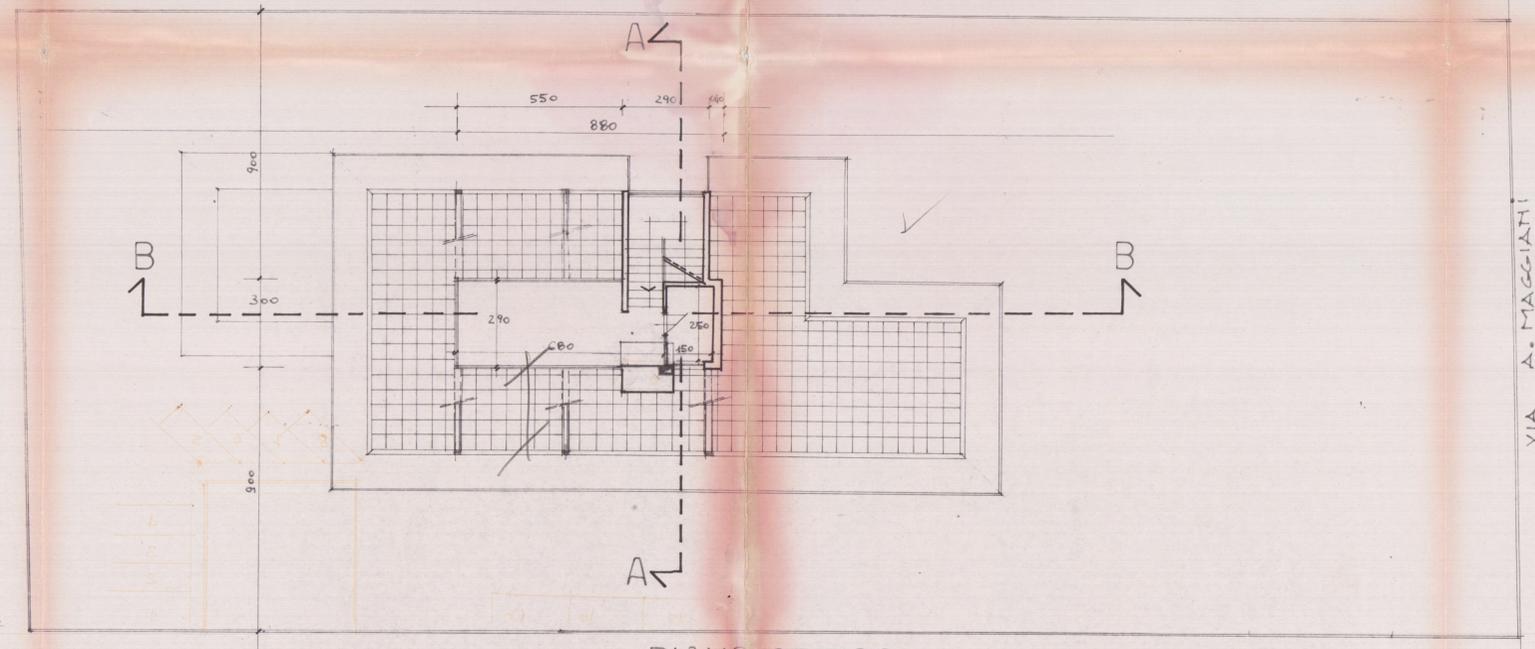

PIANO ATTICO RAPP. 1/100

VIA A. MAGGIANI

VIA A. MAGGIANI

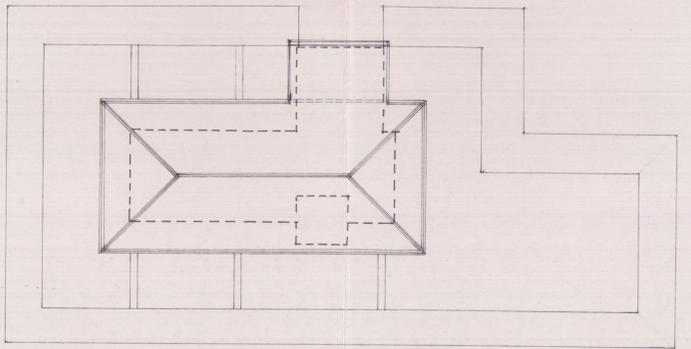

COPERTURA RAPP. 1/100