

VARIANTE

11 GEN. 1985

studio tecnico
paolo pavoni architetto




massa - via marina vecchia, 1 tel. 0585/45091-489213

RONCHI MARMI S.r.l.
Via Provinciale 171 - Tel. 0585/59102
committente: Soc. Ronchi Marmi


ORDINE DEGLI ARCHITETTI DI MASSA - CARRARA
Dott. Paolo Pavoni 112
cod. fisc. PVN PLA 56E18 F023W

oggetto:
Costruzione di
fabbricato ad
uso uffici -
Zona Industriale

tav.
2

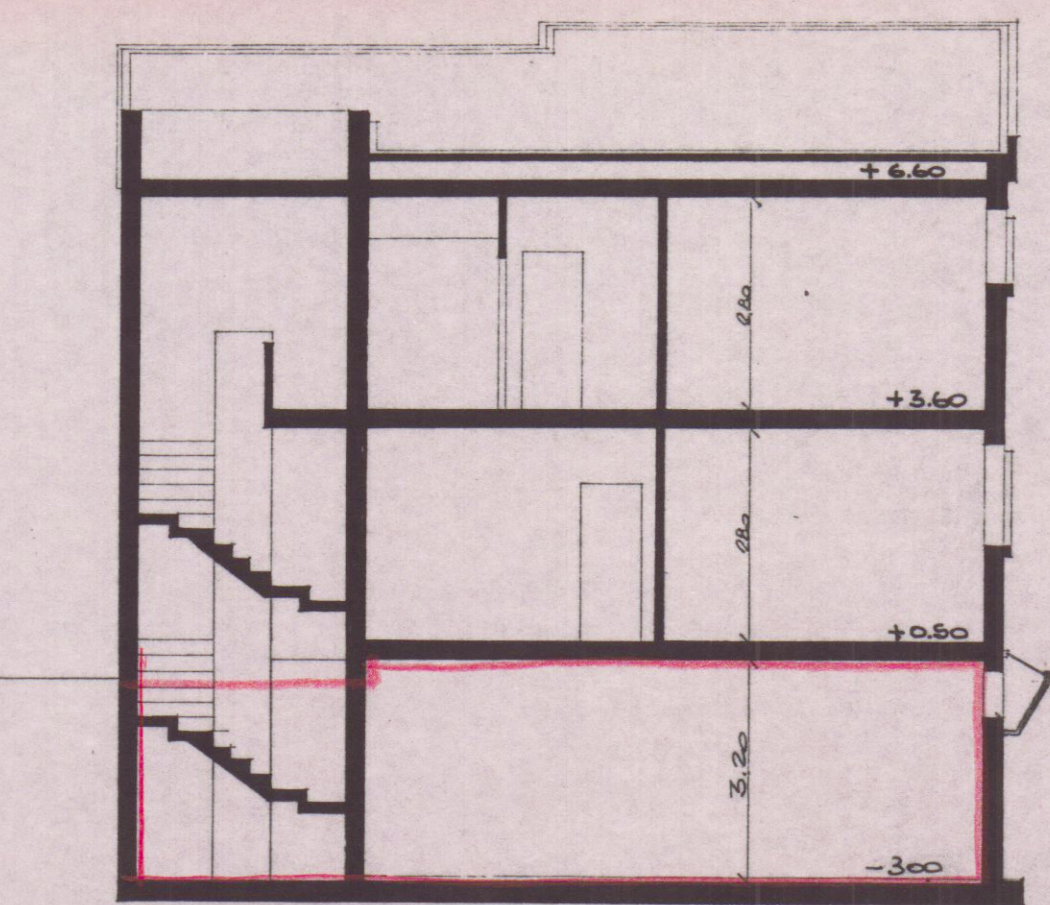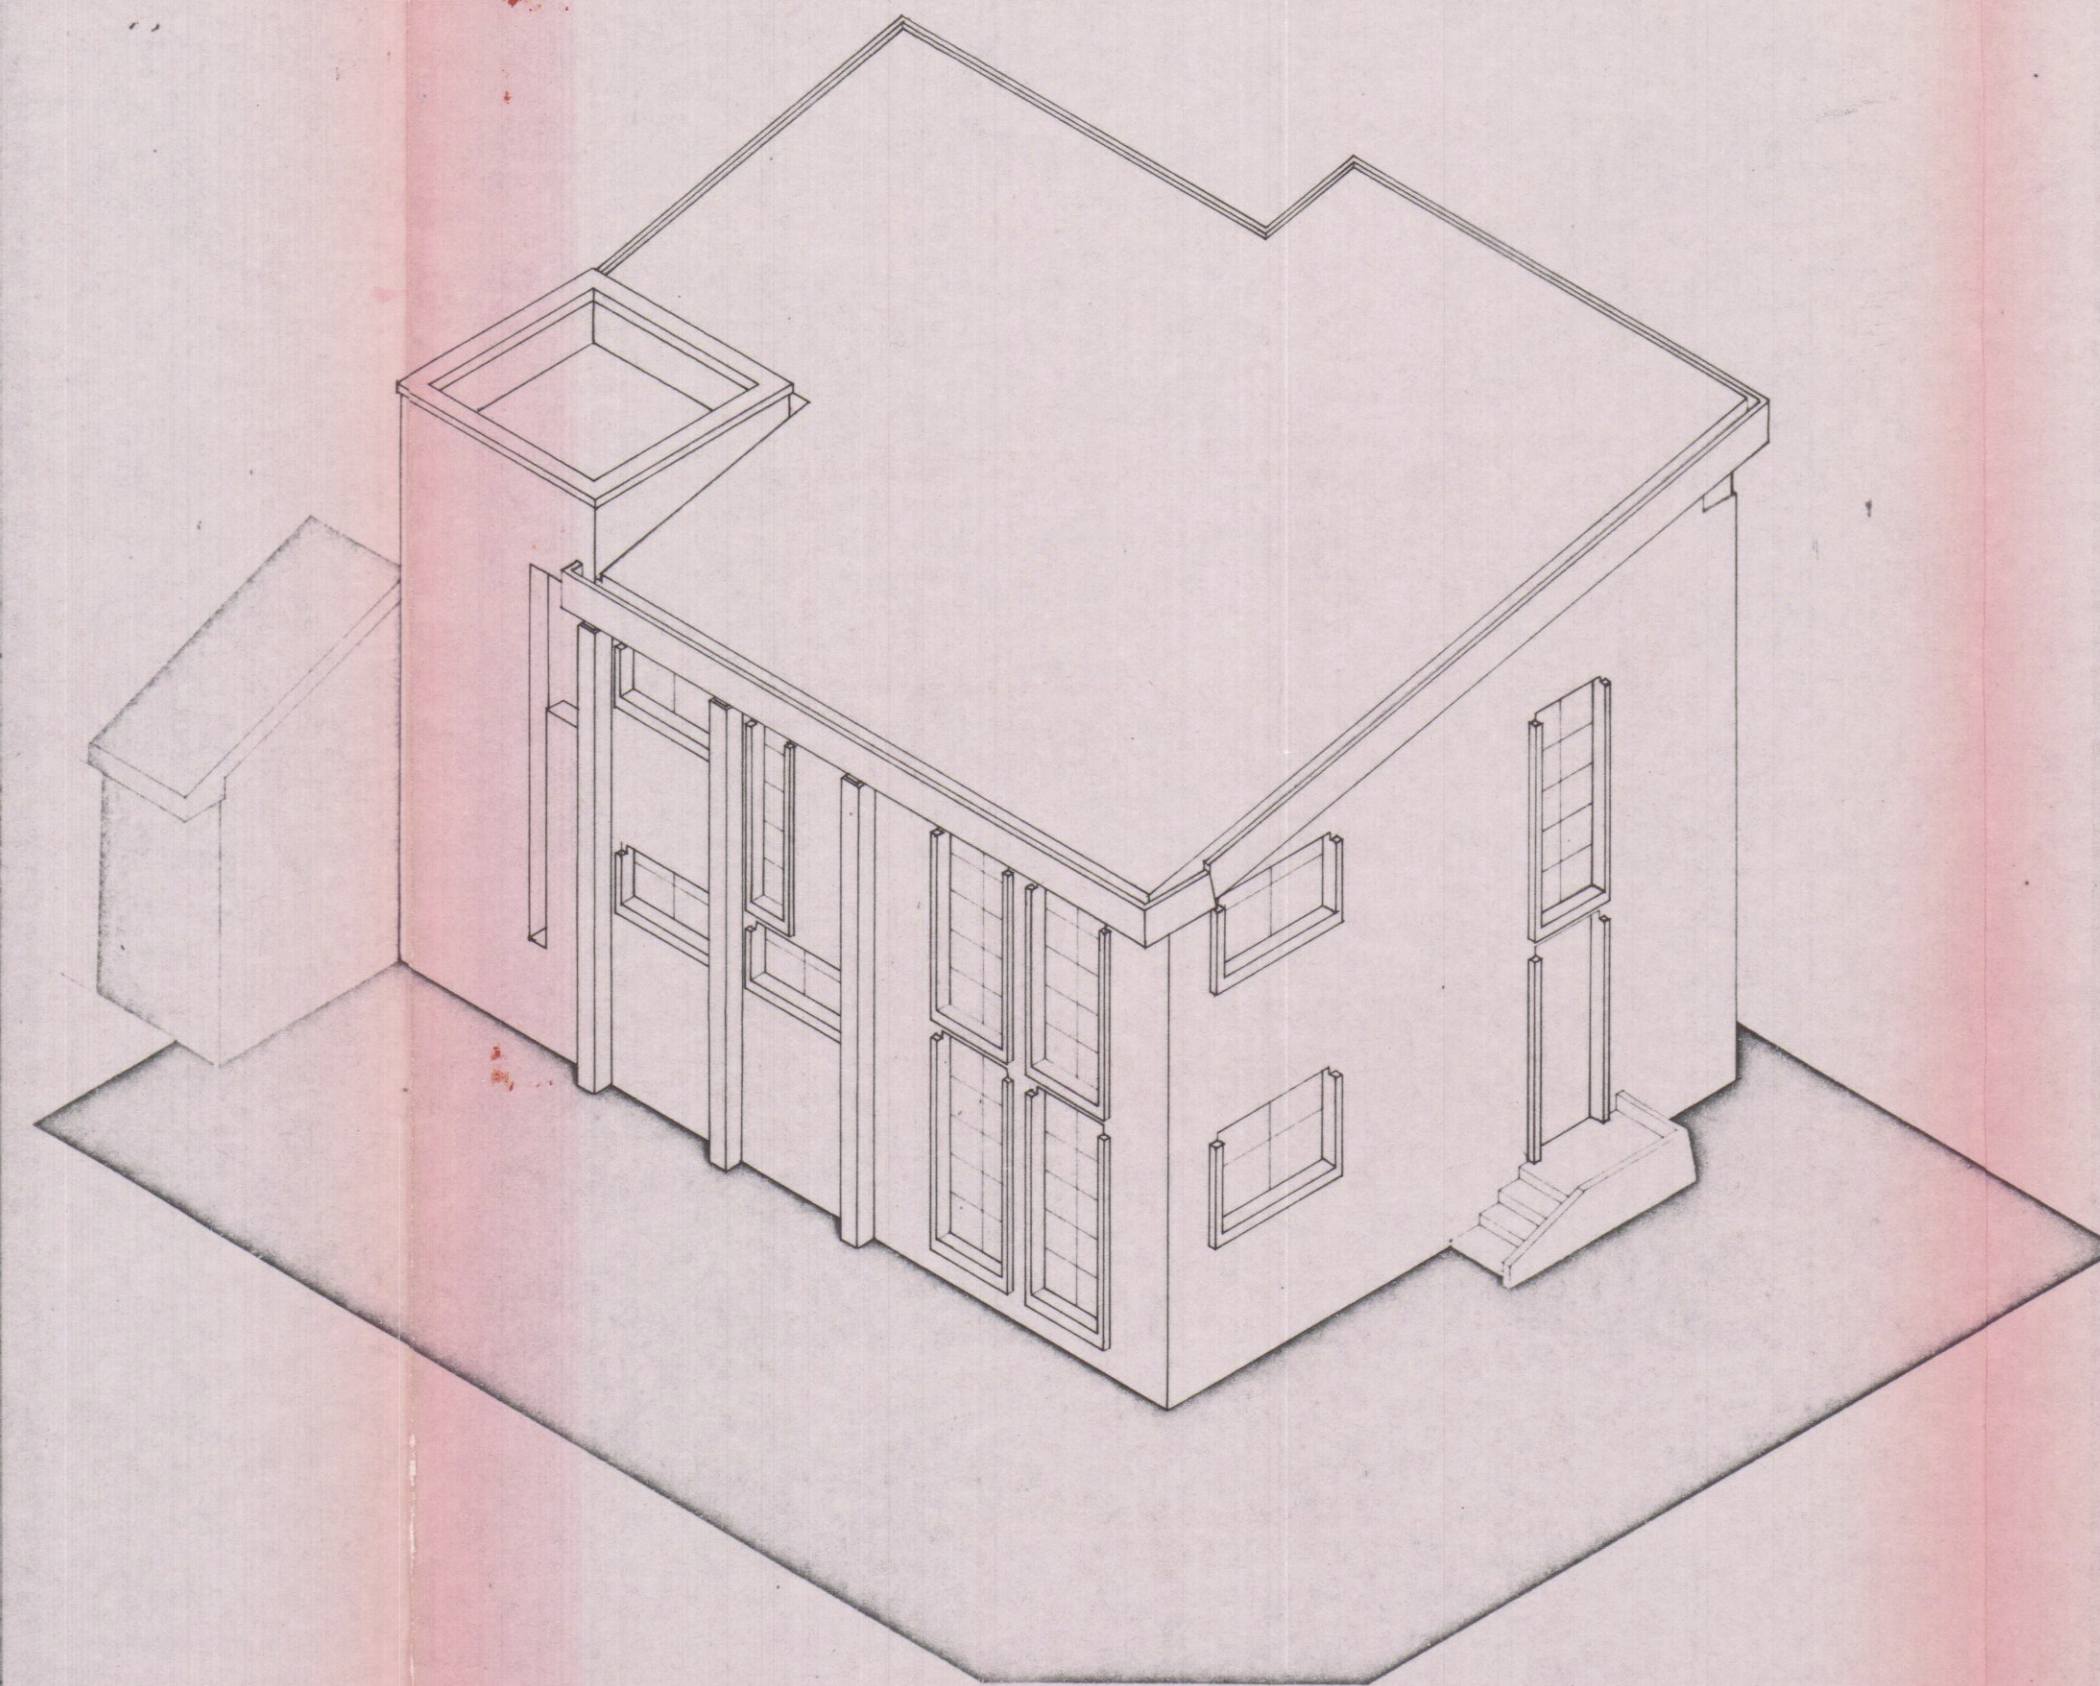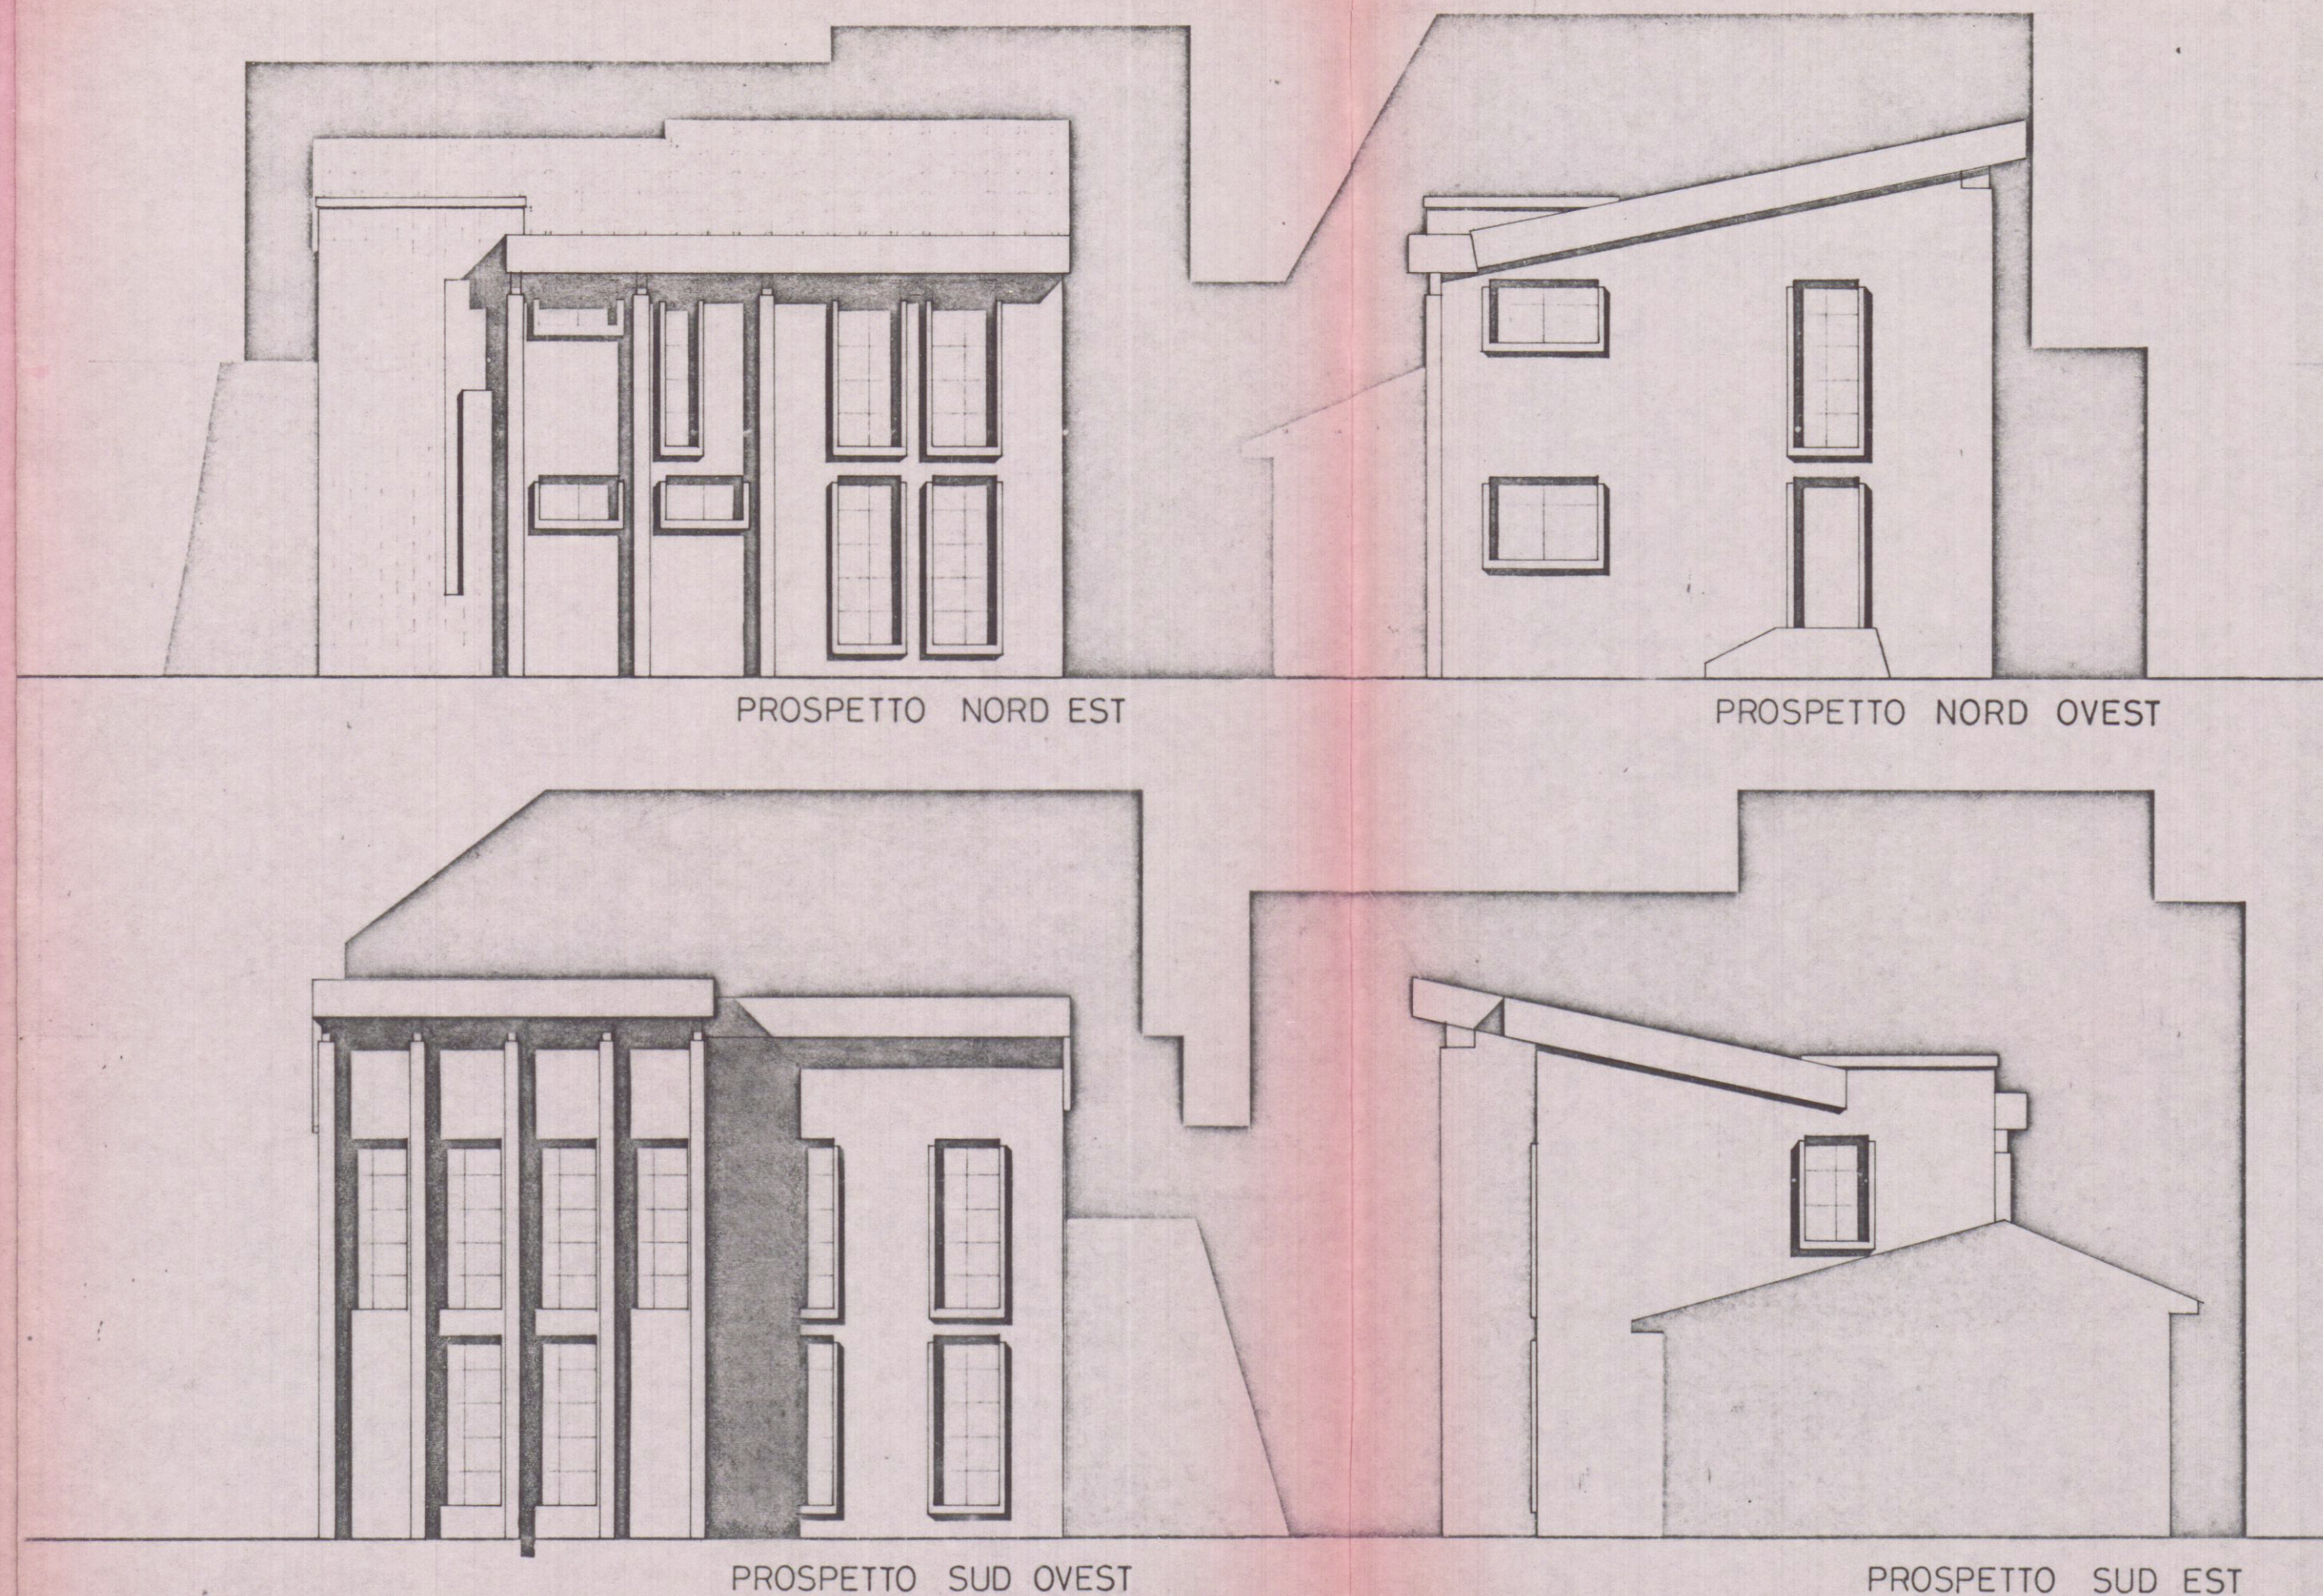

SEZIONE AA

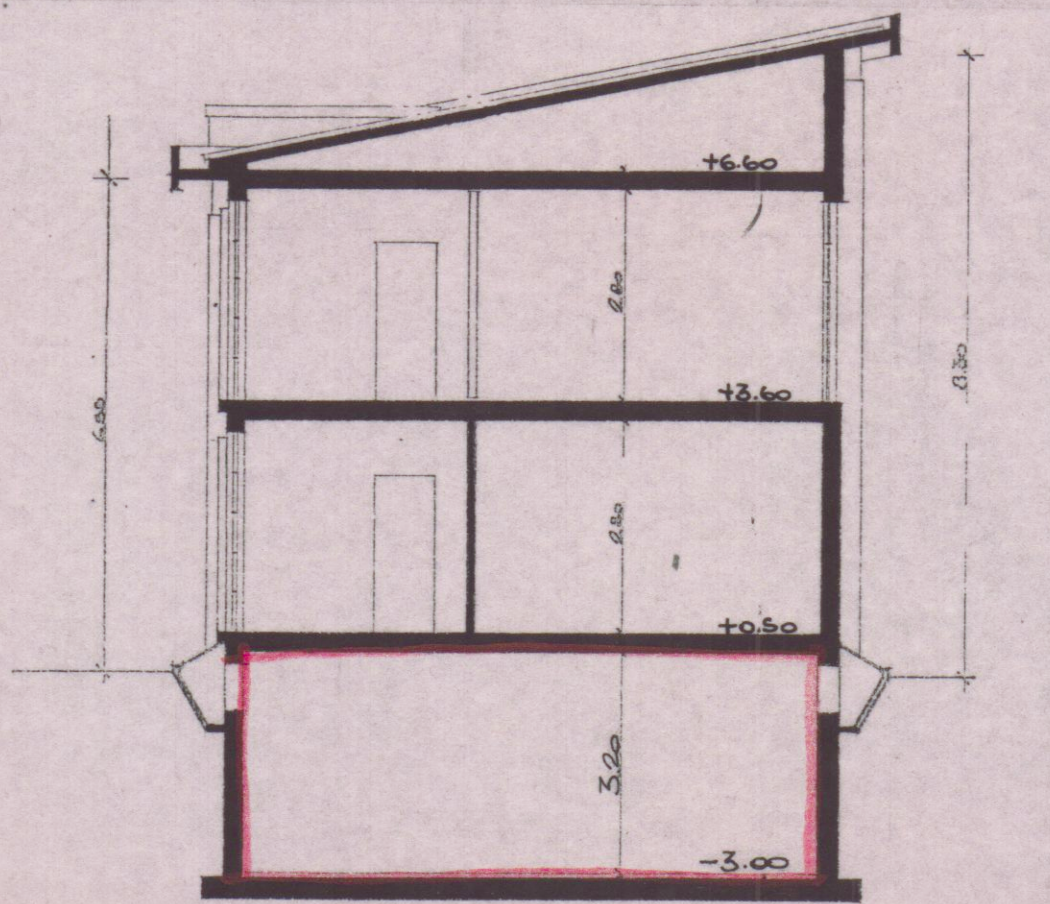

SEZIONE 33