




NUOVO CATASTO EDILIZIO URBANO

(R. DECRETO-LEGGE 13 APRILE 1939, N. 652)

Planimetria dell'immobile situato nel Comune di CARRARA Via ARGINE DESTRO CARRIONE

Ditta _____

Allegata alla dichiarazione presentata all'Ufficio Tecnico Erariale di MASSA - CARRARA

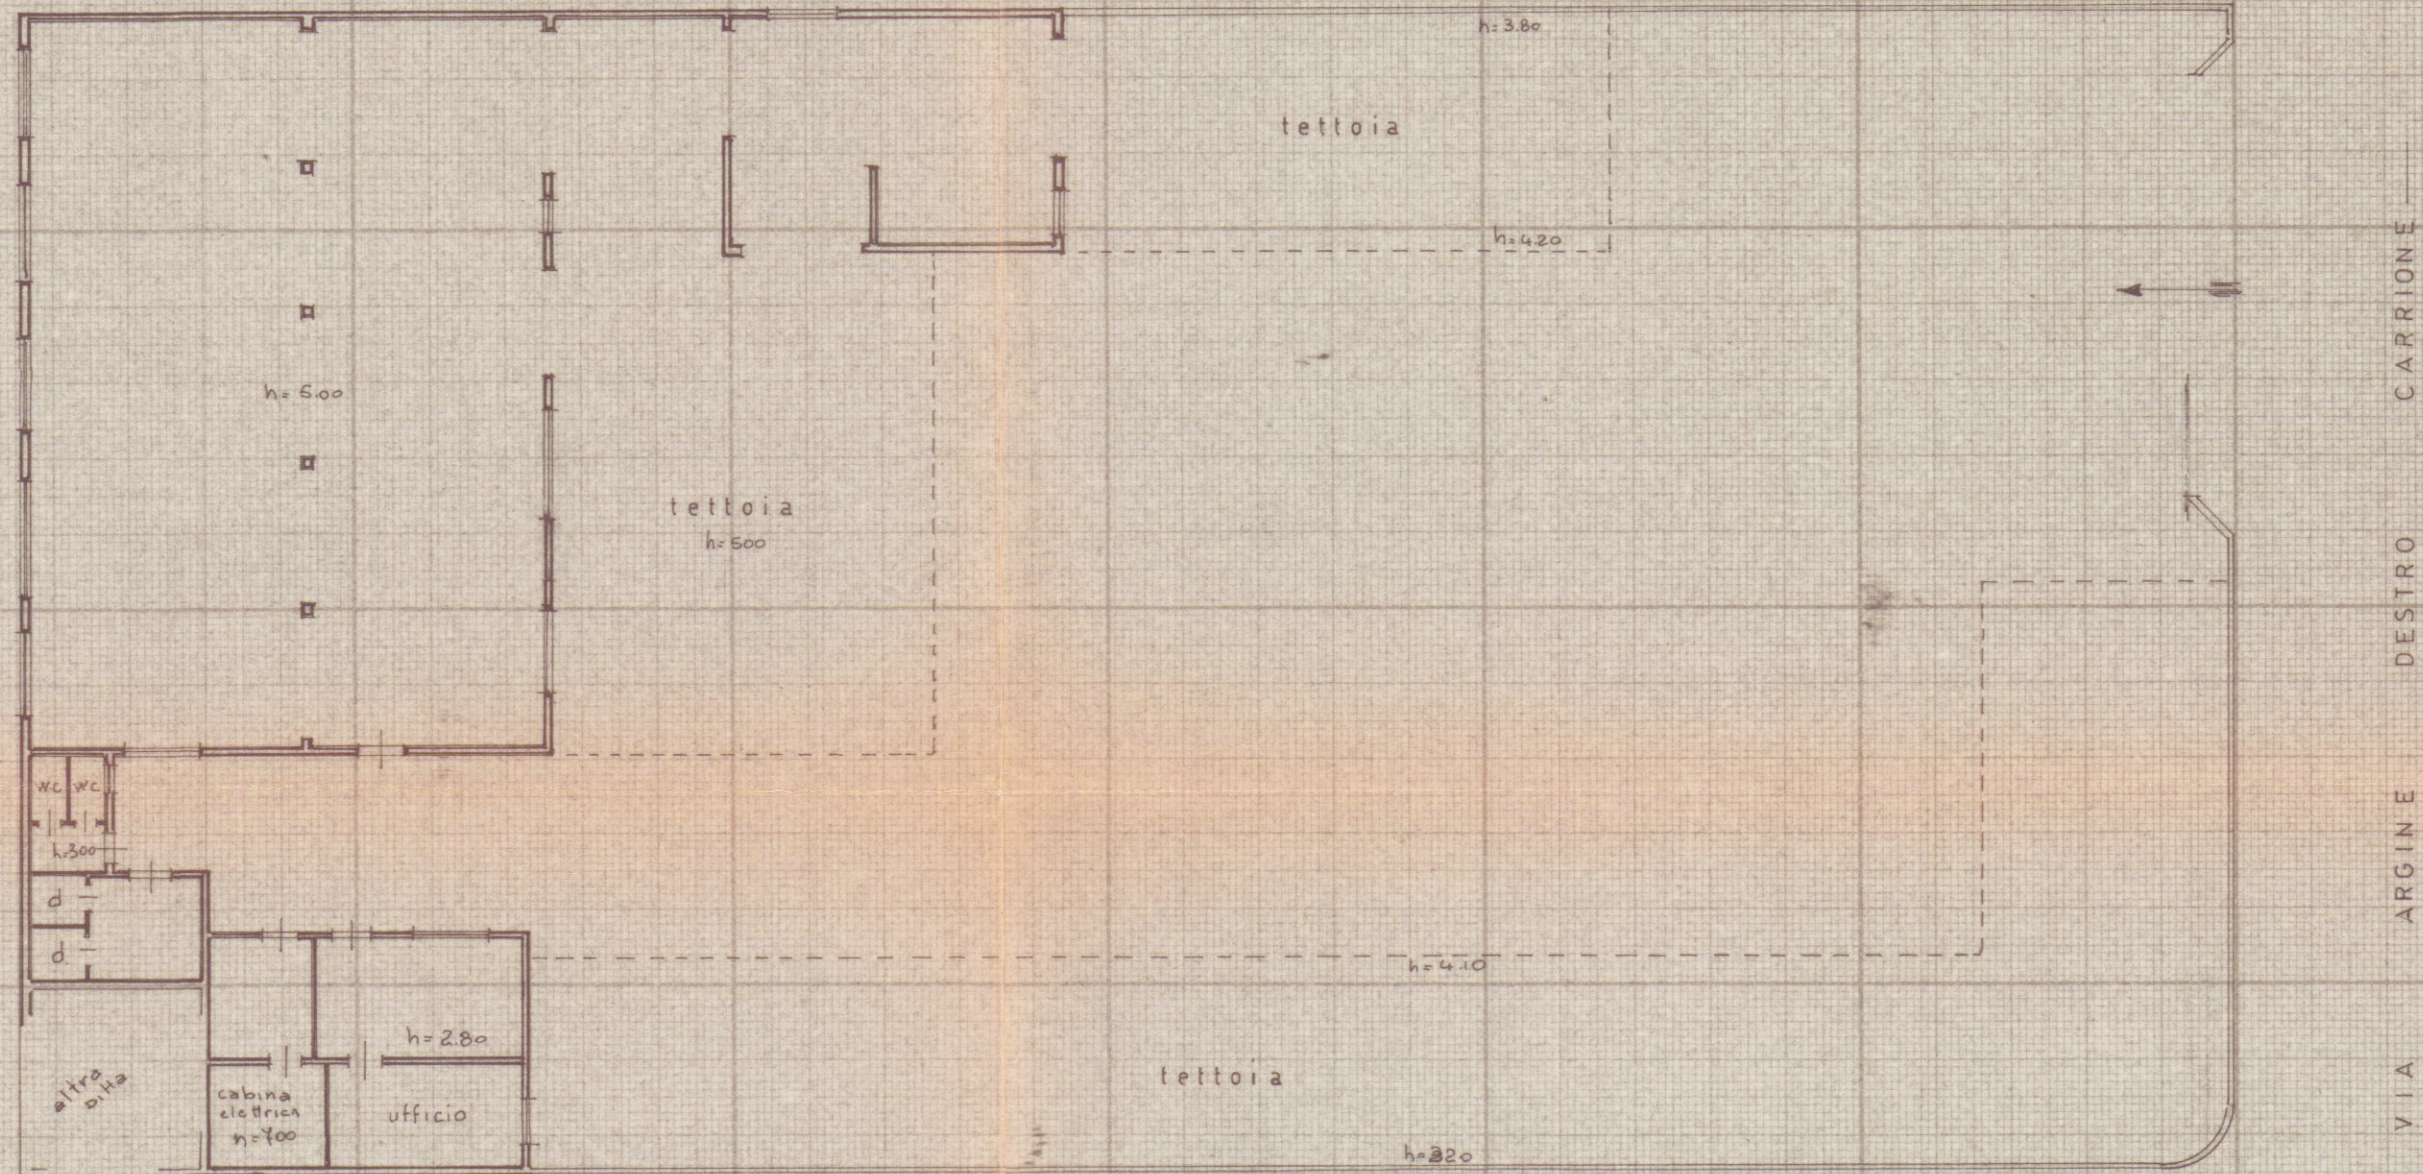

— PIANO TERRA —

Fog. 104
MAPP. 58

ORIENTAMENTO



SCALA DI 1:200

SPAZIO RISERVATO PER LE ANNOTAZIONI D'UFFICIO

DATA 19-02-1992
PROT. N° 2.102

Compilata dal _____
(Titolo, nome e cognome del tecnico)
GEOM. BABONI GIUSEPPE

Iscritto all'Albo dei GEOMETRI
della Provincia di MASSA - CARRARA

DATA 18 FEB. 1992

Firma: Baboni

