



PIANTA PIANO TERRA


PIANTA COPERTURA

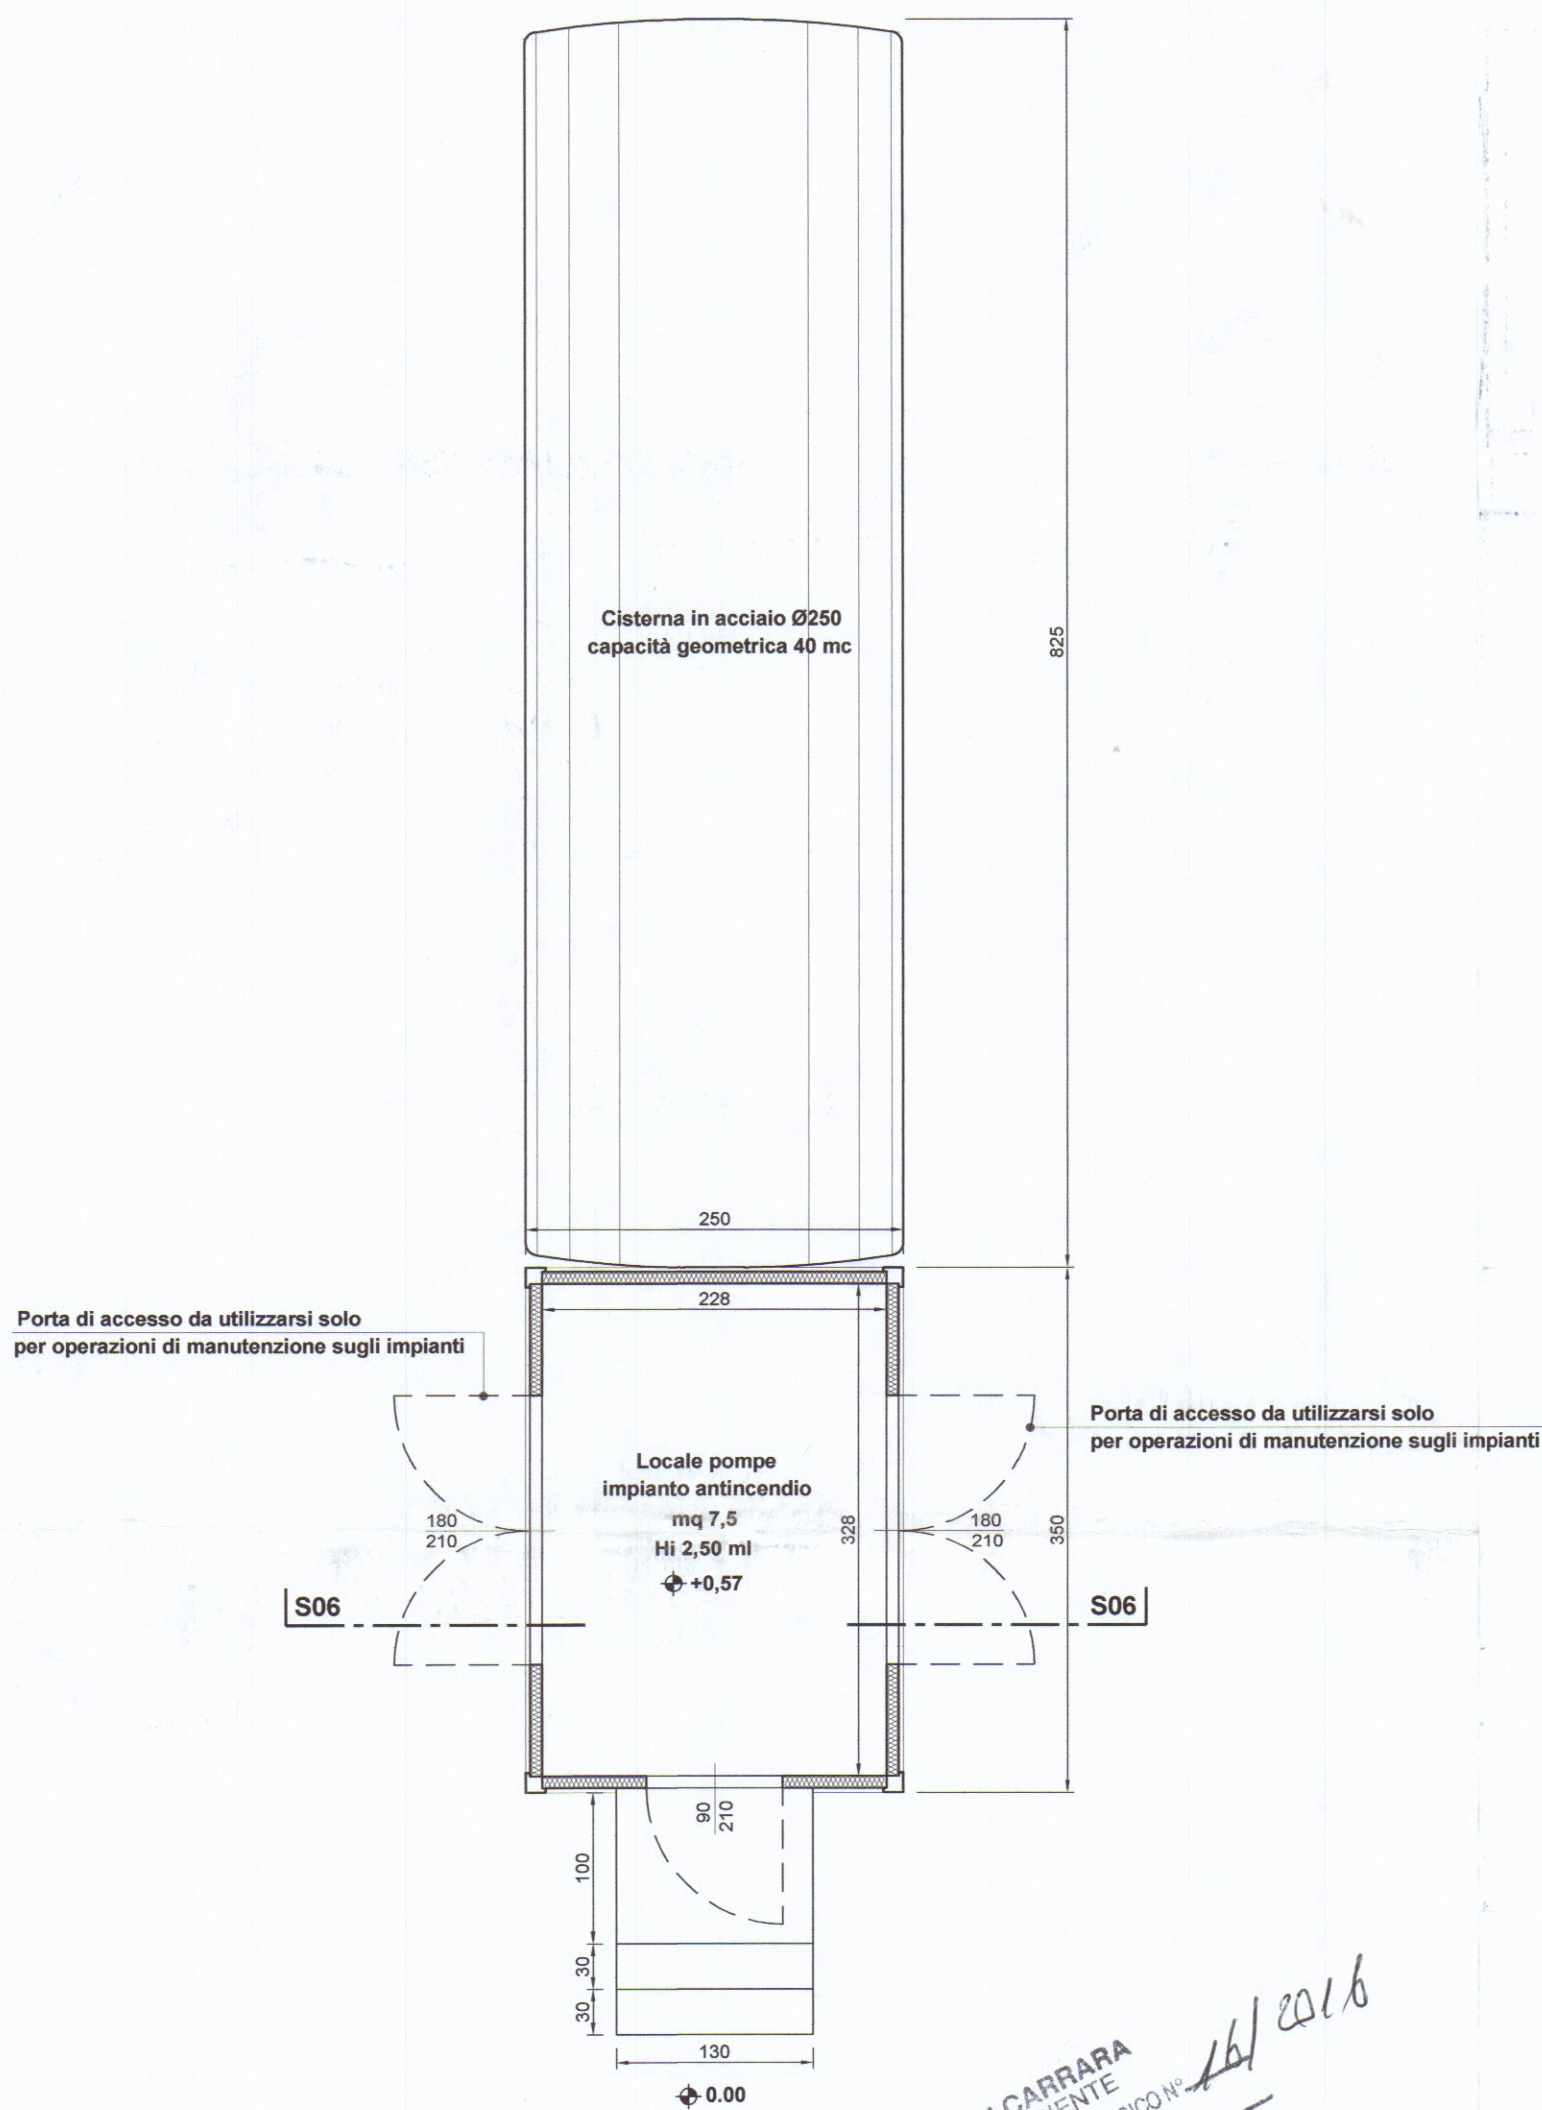


COMUNE DI CARRARA
SETTORE AMBIENTE
AUTORIZZAZIONE VINCOLO IDROGEOLOGICO N° 46/2016
DEL _____ PROT. _____
Dott. Ing. GIUSEPPE FRUZZETTI
Architetto

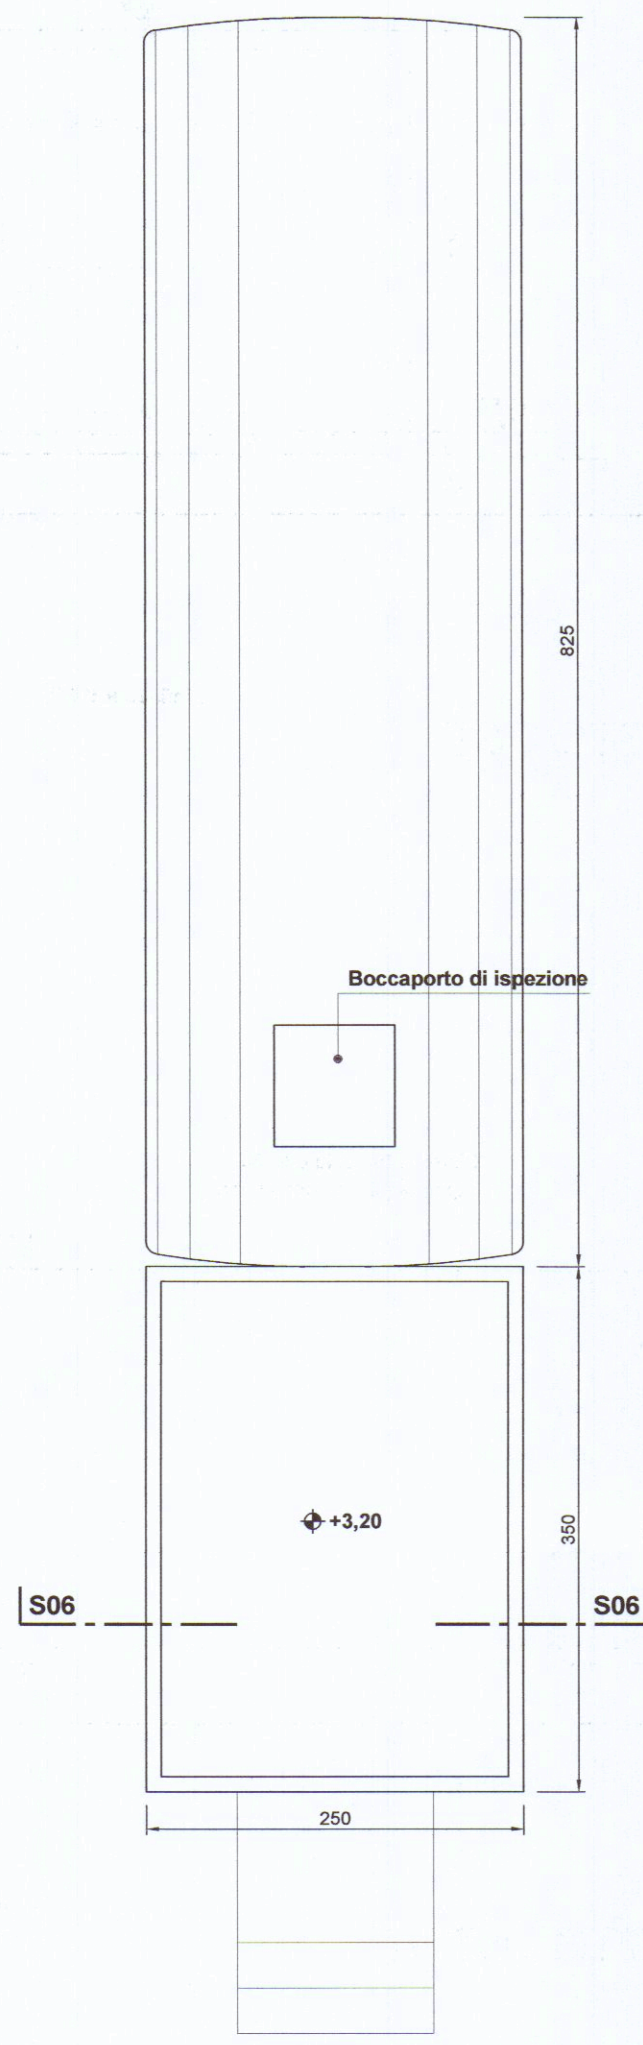


PROSPETTO SUD

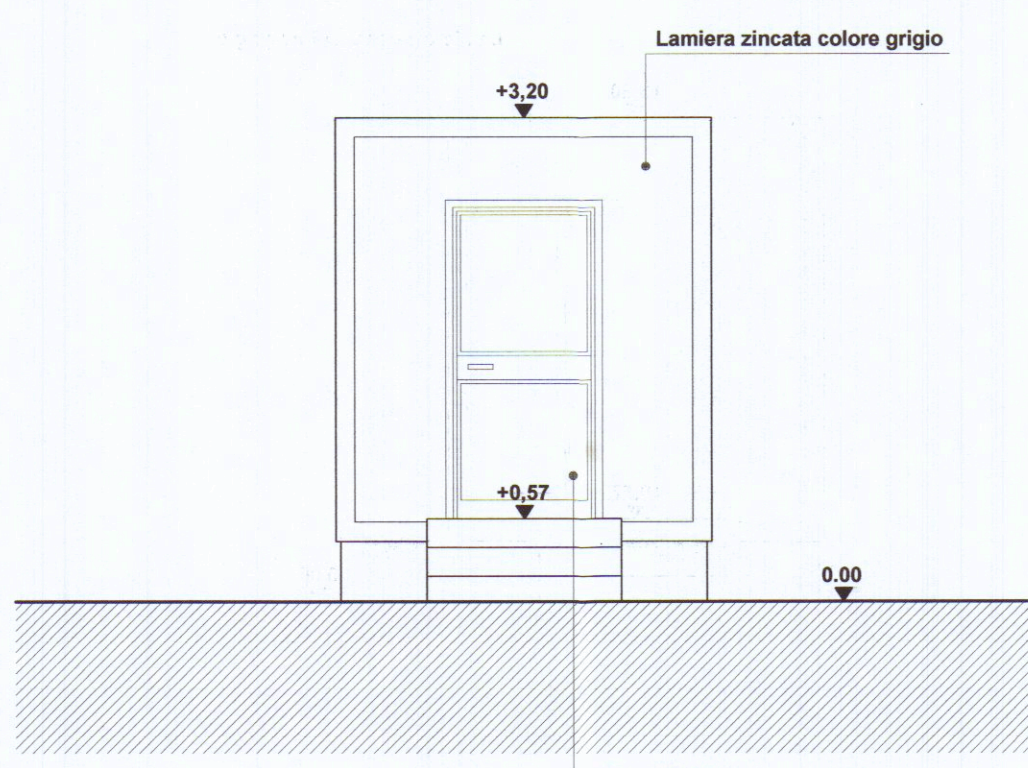


PROSPETTO EST

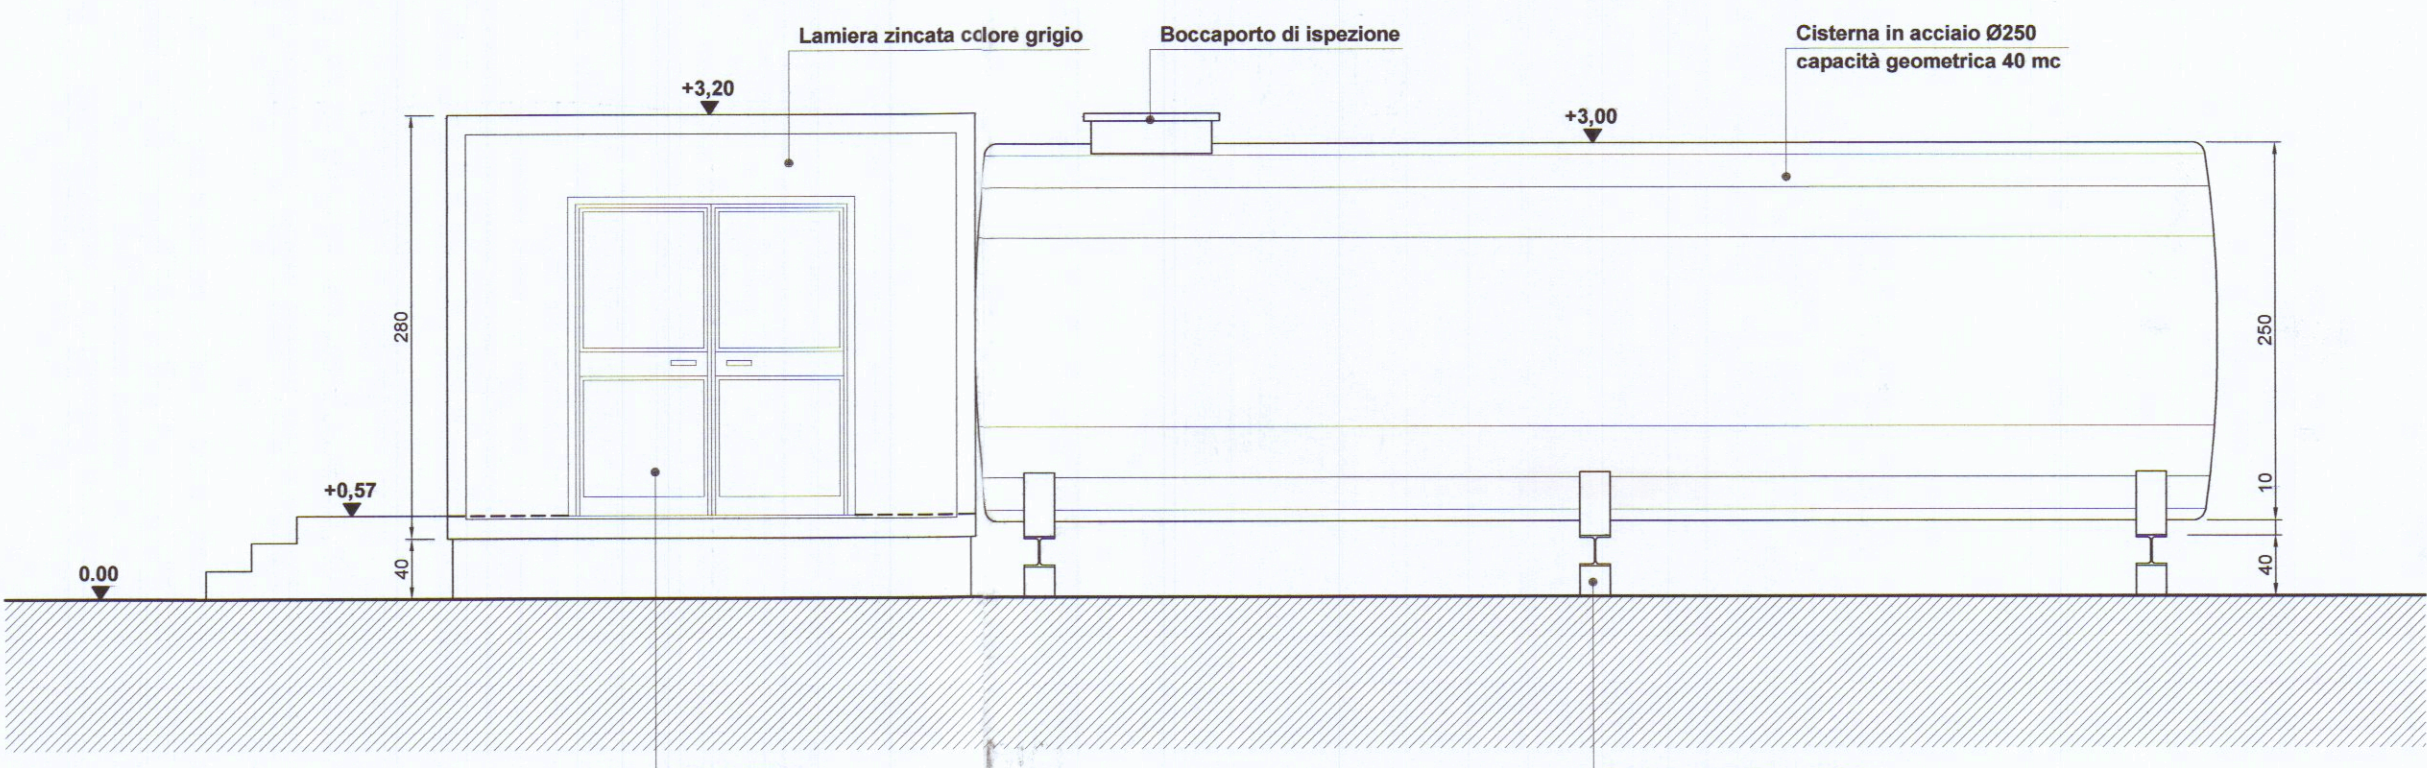



PROSPETTO NORD

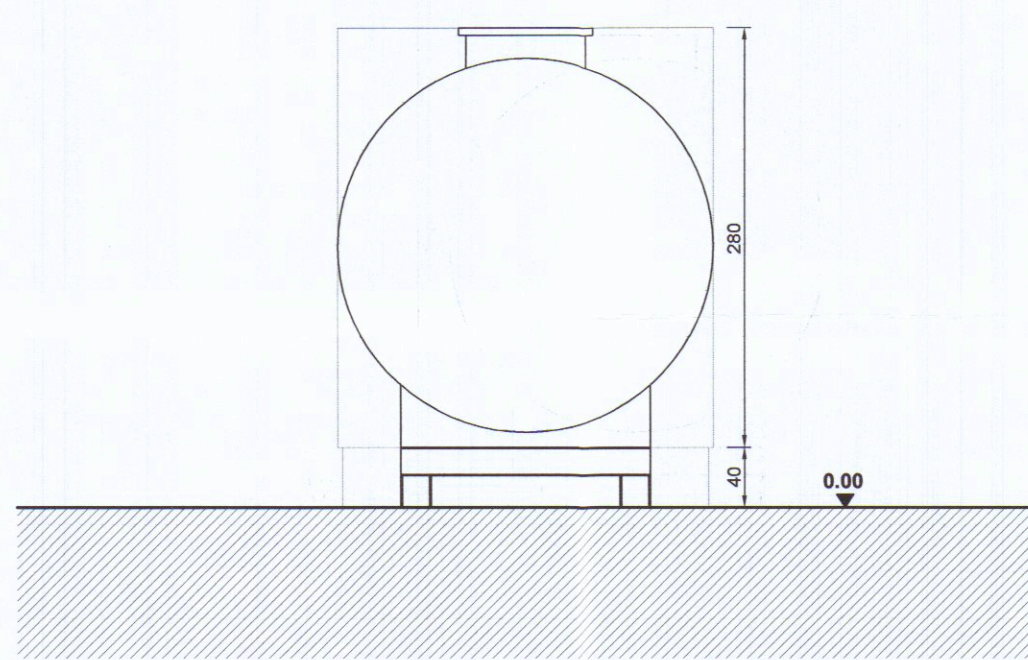

PROSPETTO OVEST

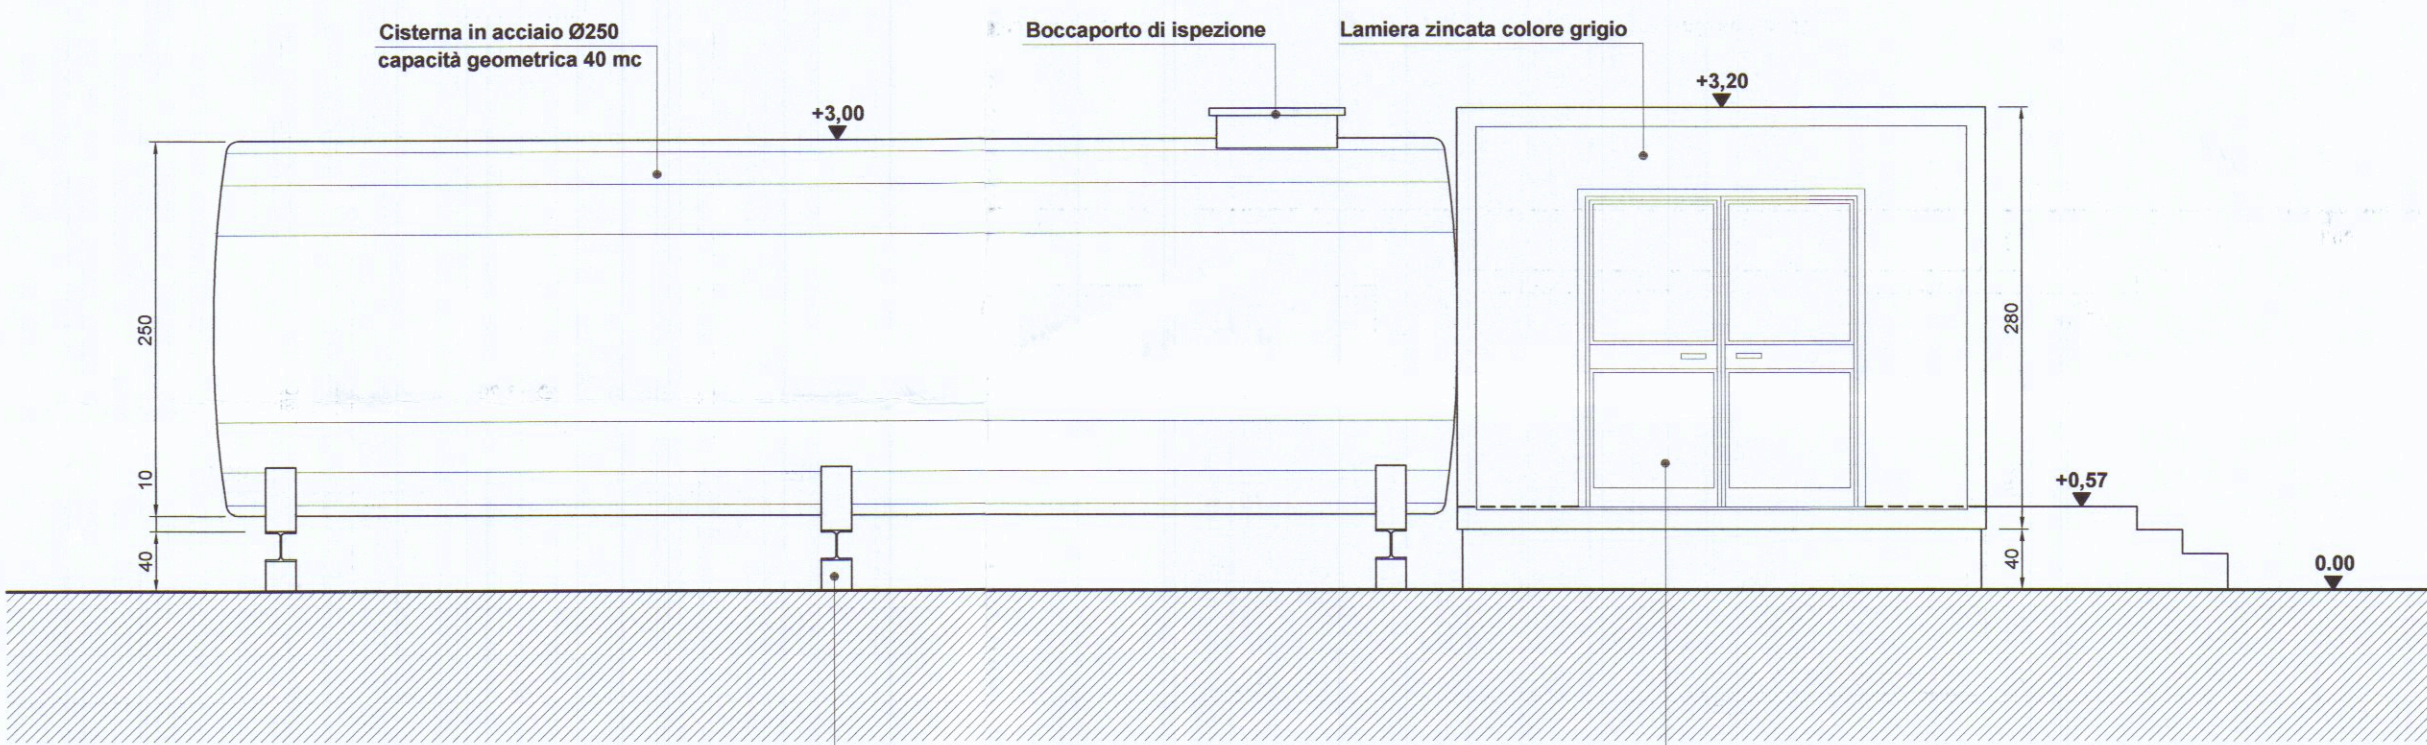

VISTA SCHEMATICA DEL SISTEMA ANTINCENDIO

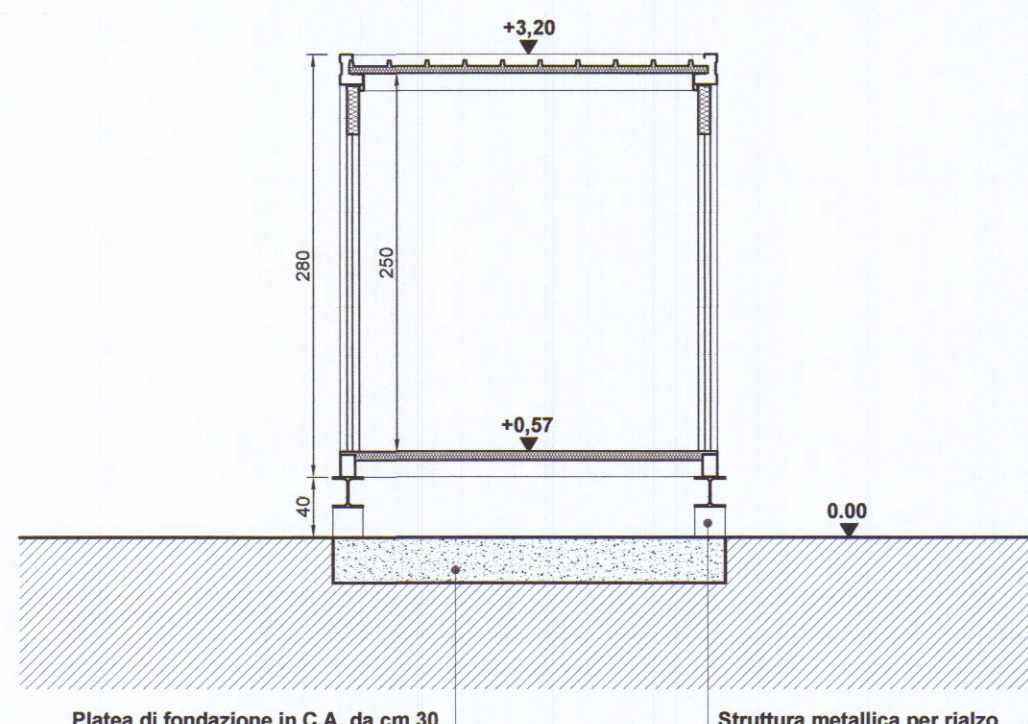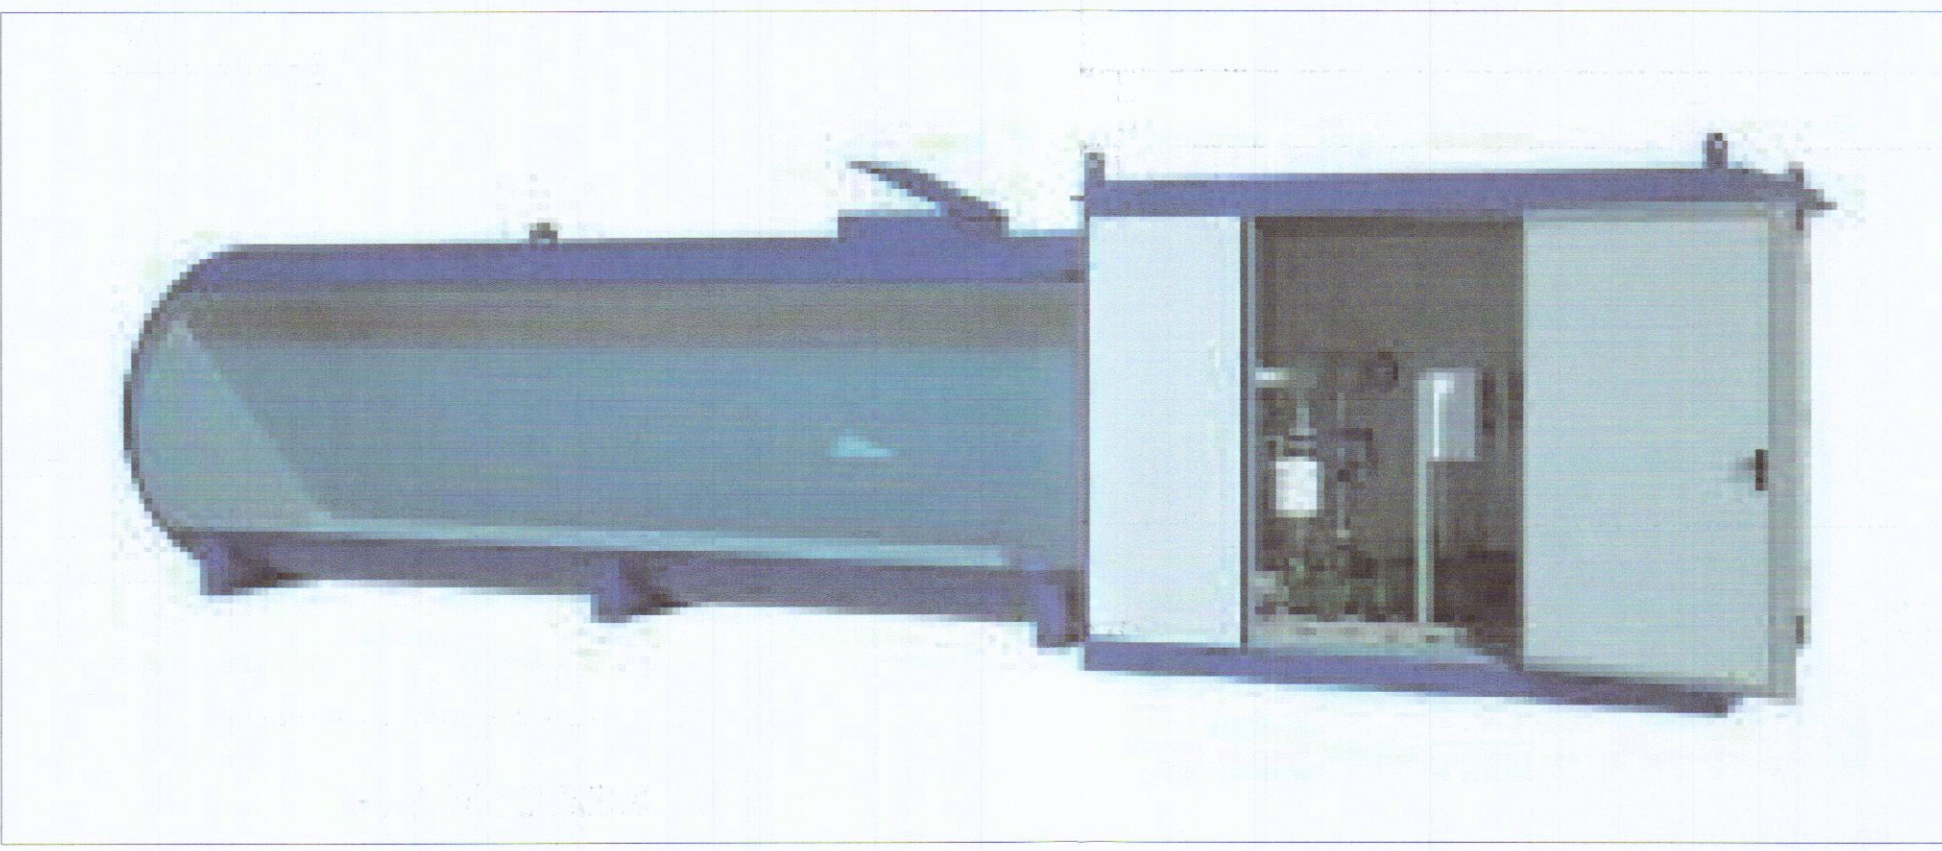

SEZIONE S06

PROGETTAZIONE:					
Ing. Giuseppe FRUZZETTI					
Via Cavour 17 - 54033 CARRARA					
COMMITTENTE:					
PORTO DI CARRARA S.p.A.					
Viale Da Verrazzano - 54033 CARRARA					
0	13/04	PRIMA USCITA			
REV.	DATA	DESCRIZIONE	DISEGN.	CONTR.	APPROV.
PROPRIETÀ:			FILE		
A.R.E.A S.p.A.					
Viale D. Zaccagna - 54033 CARRARA					
OGGETTO:			SCALA	TAVOLA	
REALIZZAZIONE DI FABBRICATI AD USO UFFICI E DI SERVIZIO			1:50	7	
PER IL POTENZIAMENTO DELL'AREA RETROPORTUALE					
MARINA DI CARRARA - VIALE ZACCAGNA					
TITOLO:					
FABBRICATO D "LOCALE POMPE ANTINCENDIO"					
PIANTE, PROSPETTI e SEZIONE					