


23 SET. 1977

2 VARIANTE

TAVOLA-N° 1	OGGETTO PROGETTO DI VARIANTE PER UN FABBRICATO DI ABITAZIONE IN MARINA DI CARRARA Loc. FOSSA-MAESTRA		
	PROGETTISTA SIG. SQUASSONI ROBERTO		
	DESCRIZIONE PLANIMETRIE		
	Foglio N° 87 NAPP 240	IN TECNICA GEOM. IVANO SQUASSONI	

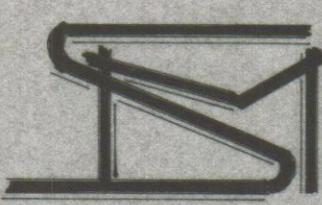

IN P.R.G. ZONA E¹ ART. n° 11 bis Pag. 24
h. m. 7,50 n° piani 2 DISTANZA DAI
CONFINI m. 500 RAPP. DI COPERTURA 1/12
distanza fra edifici m. 10,00
(Nota V. regolamento edilizio Art. 80 pag. 34
in merito alle coperture in particolare pendenze)
Sup. tot. lotto mq. 6800 circa
Sup. coperta mq. 355,00


licenza edilizia n° 42 del 23-6-75
data di rilascio 28-2-76

APPROVATO
24 NOV. 1977
CONTROLLATO
IL SINDACO


VARIANTE AL PROGETTO
Approvato dal Sindaco alle condizioni
indicate nel permesso di costruzione
n° 42 del 23-6-75
licenza edilizia del 28-2-76
L'ING. CAPO



SEZ. A Foglio 78 NAPP. 2824
NUOVO Foglio 87 NAPP. 240

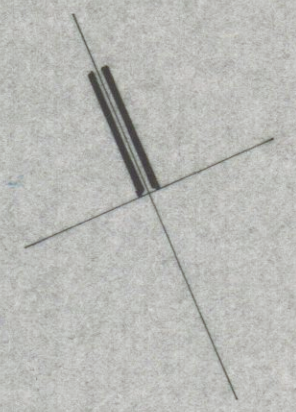

PLANIMETRIA Scala 1:2000
marinella ←

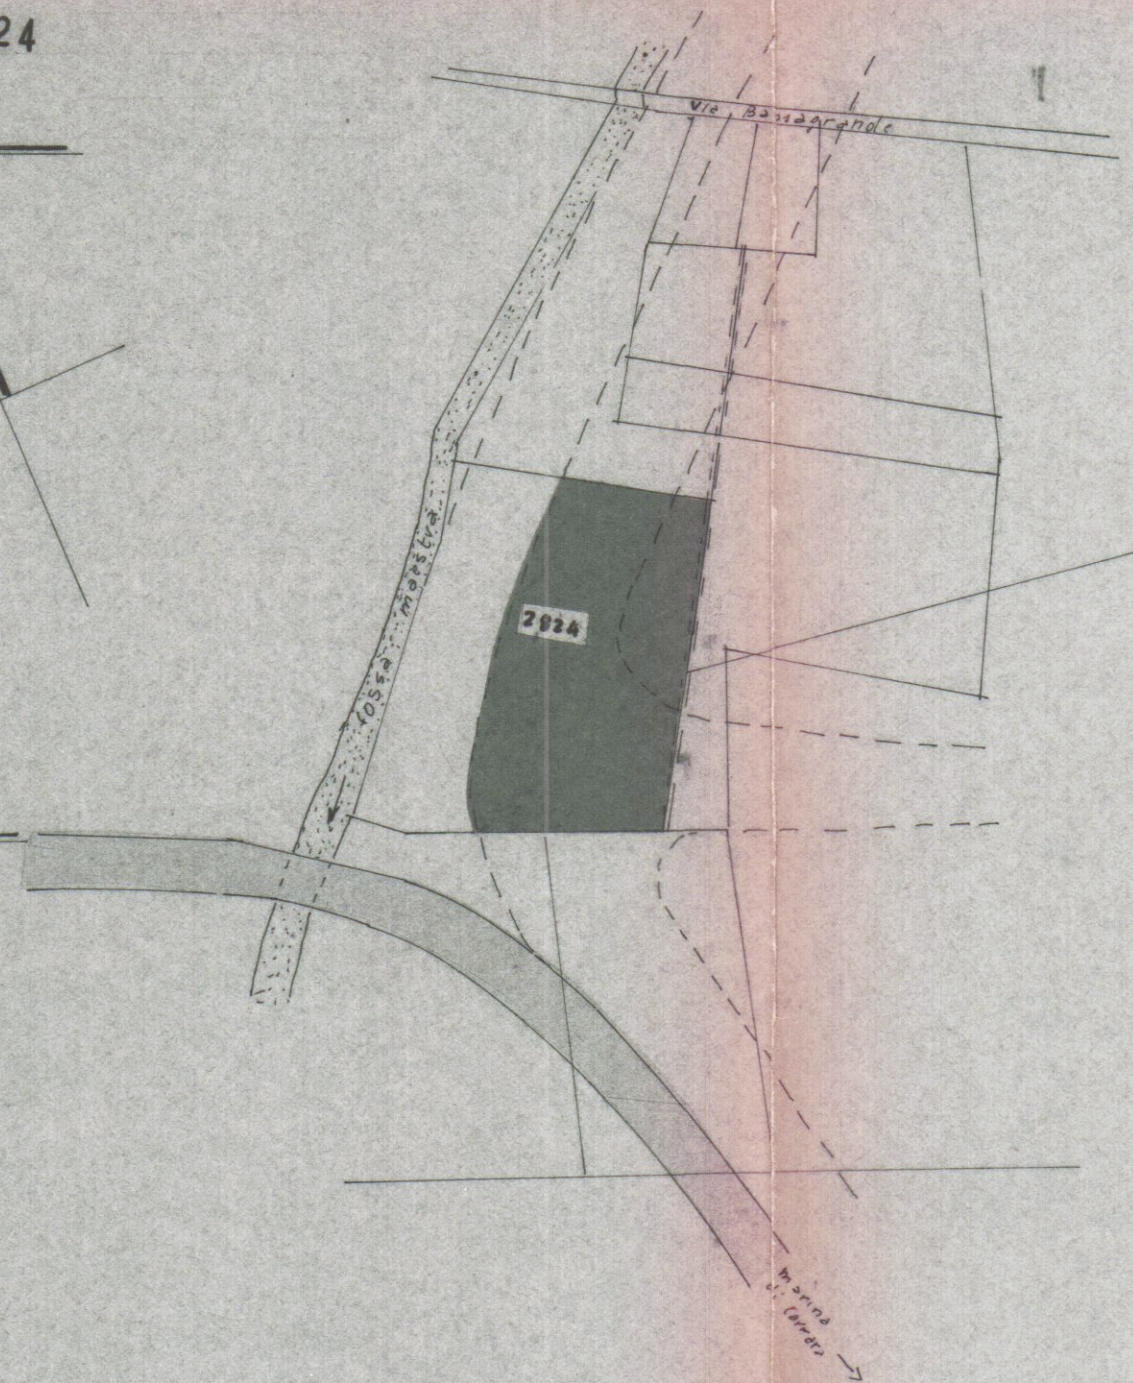

PLANIMETRIA Scala 1:500

