

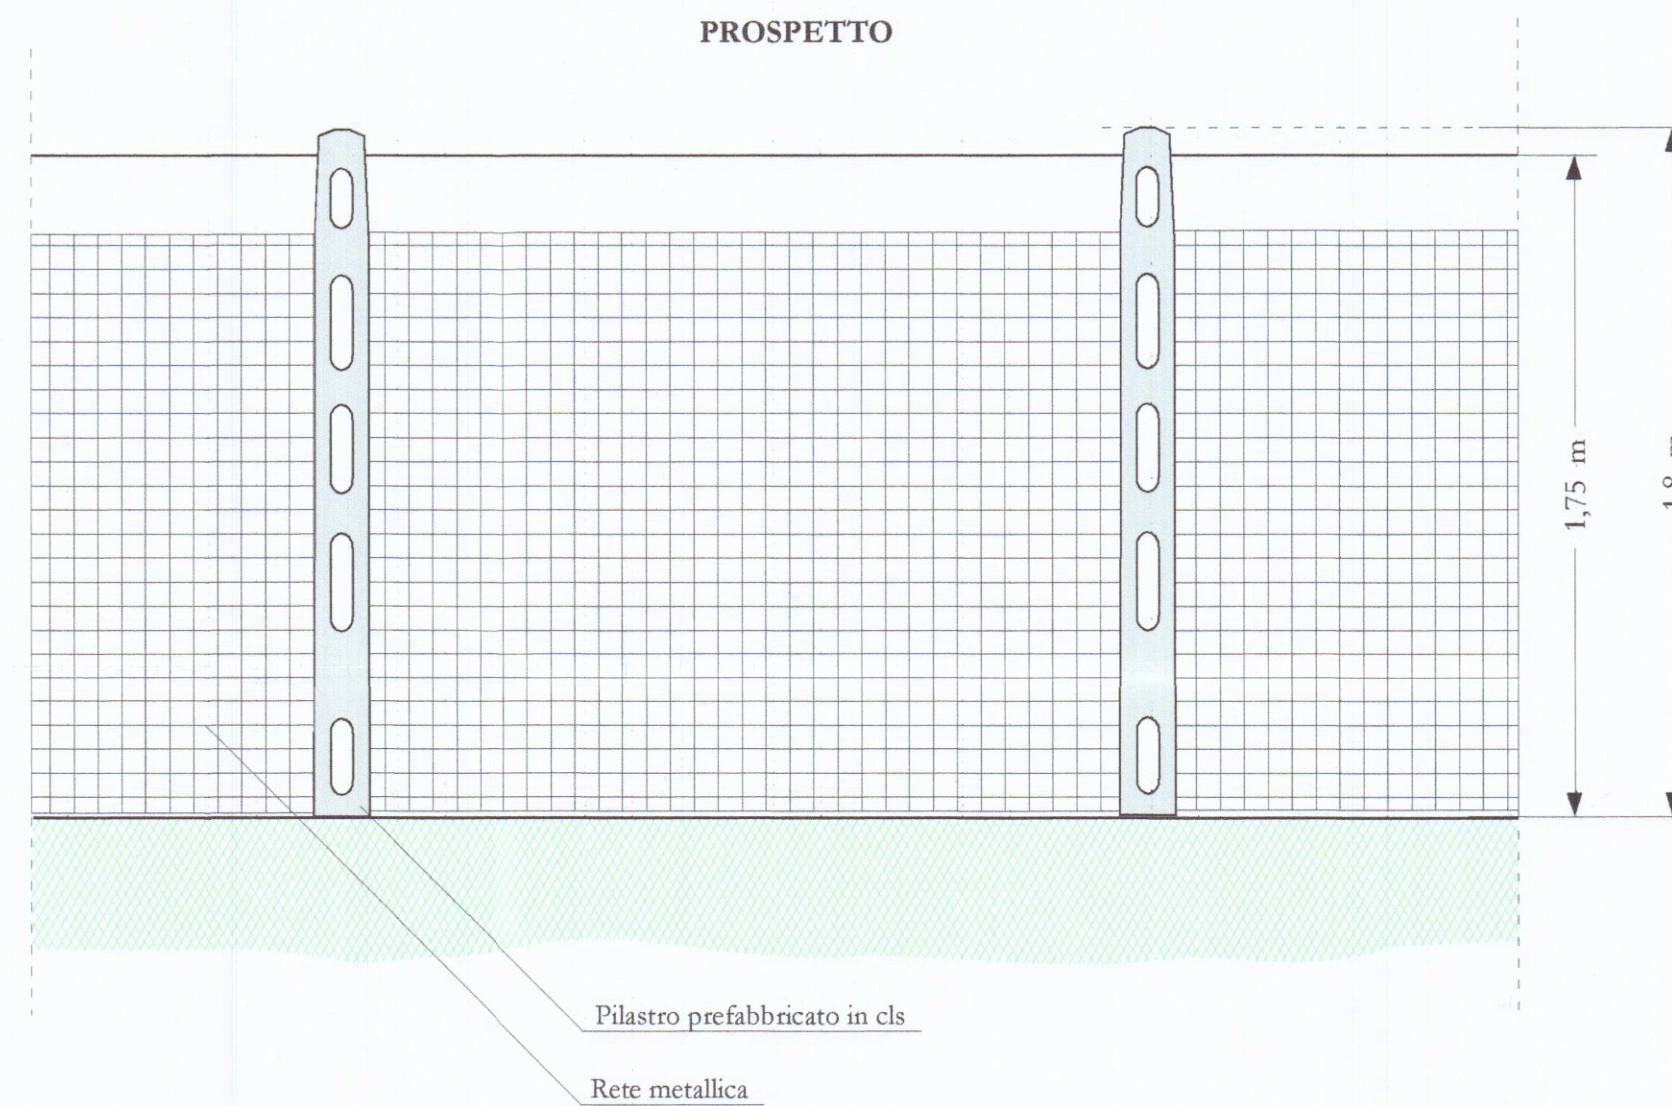
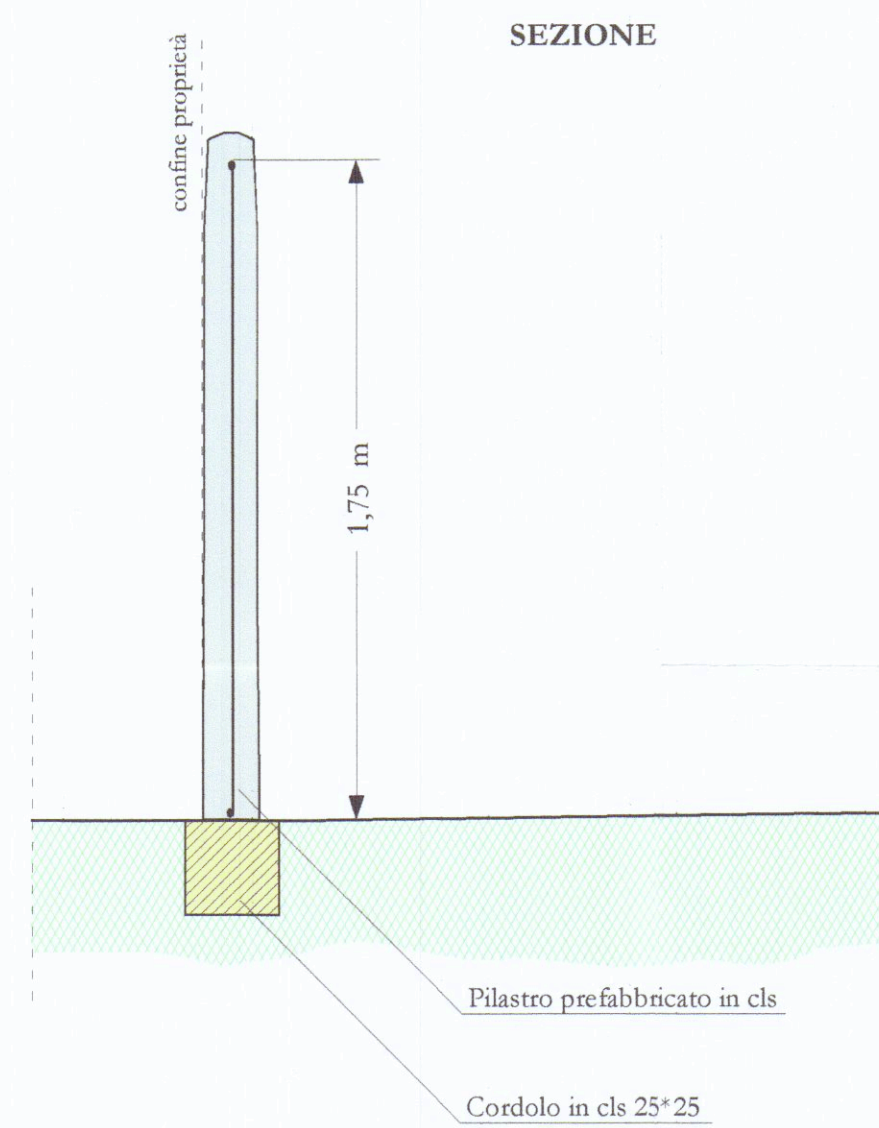


X1 RECINZIONE ESISTENTE (oggetto di intervento)

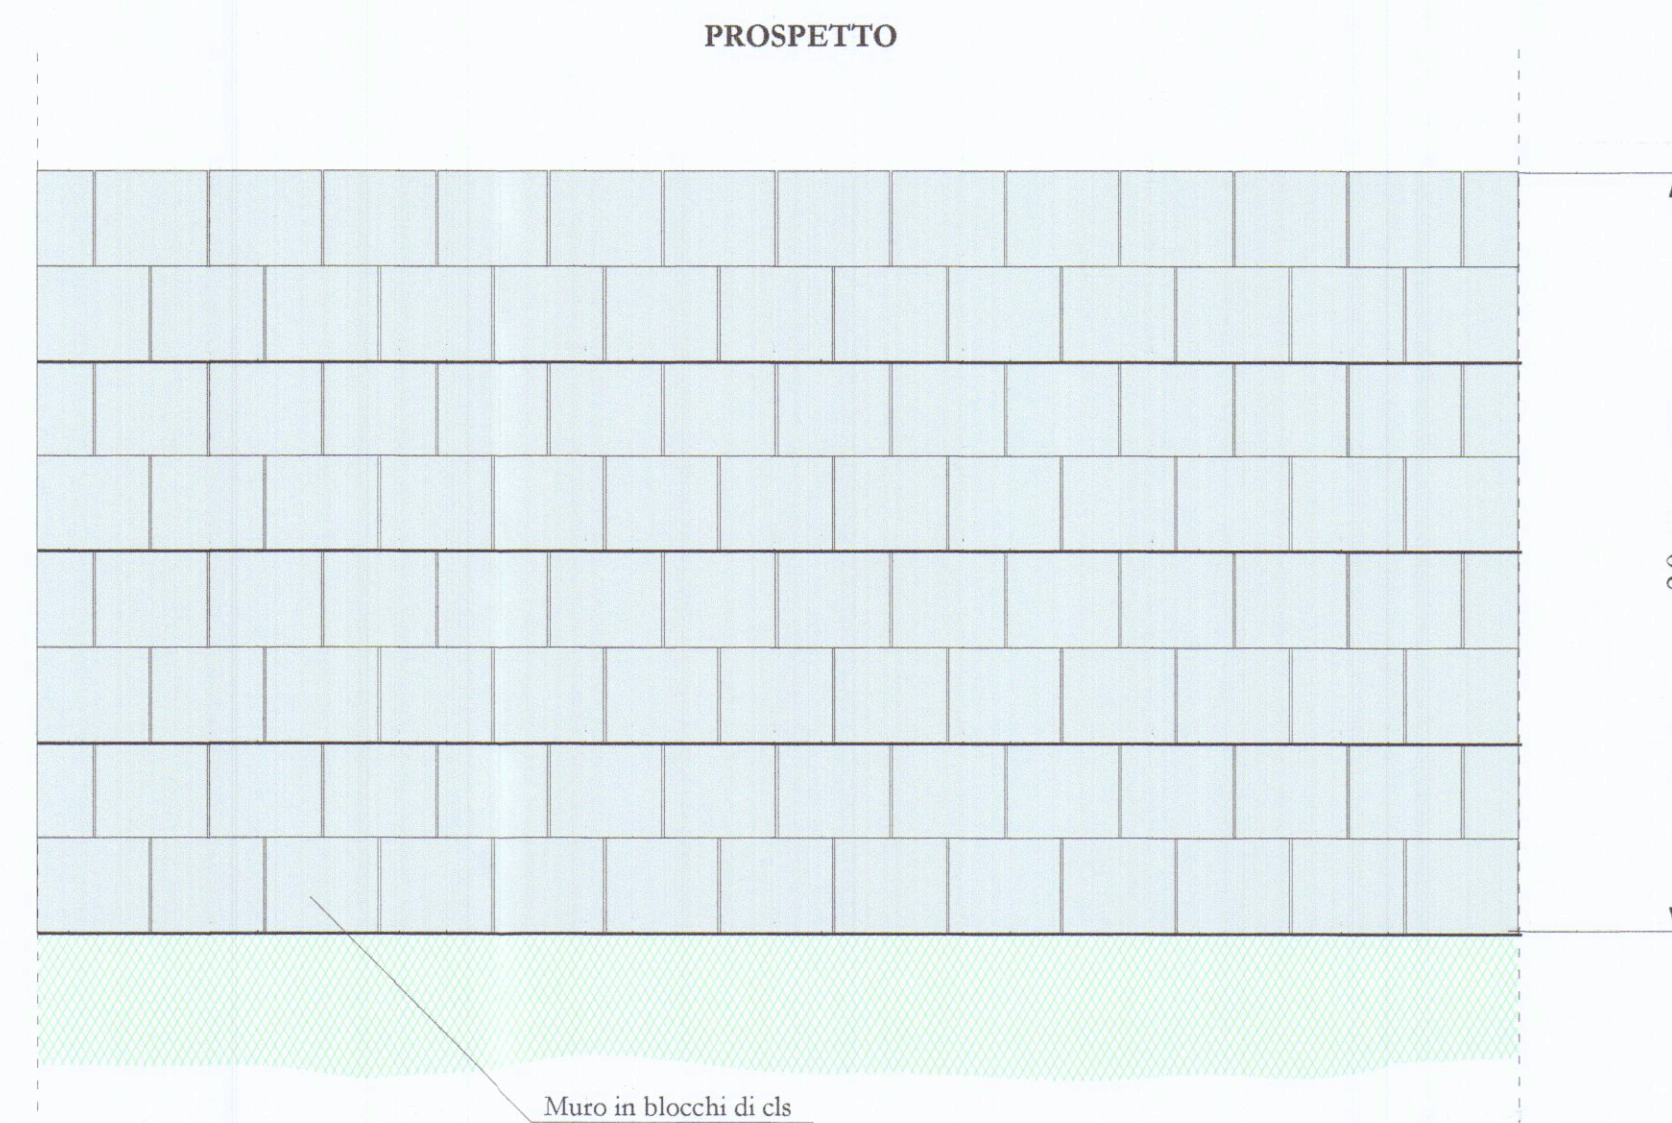

X3 NUOVA RECINZIONE

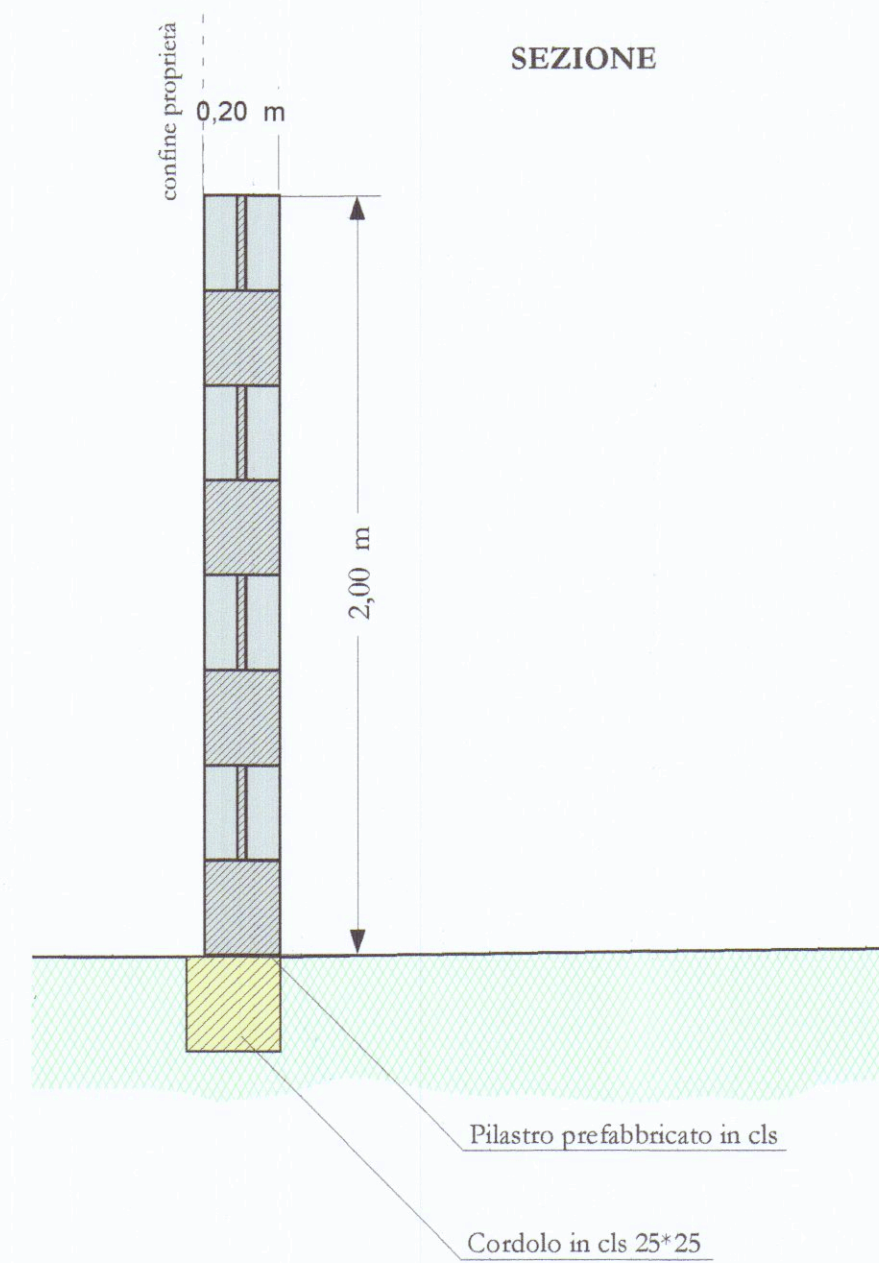

Studio di Progettazione



CgS



Lavori nel comune di:

CARRARA

PROPRIETA'

VANNUCCHI CARLO

UBICAZIONE IMMOBILE

**Via Filattiera
Loc. Avenza**

Lavori di:

Costruzione di recinzione sul confine

PROGETTO DEFINITIVO

Disegni esecutivi

Geom. CANTERGANI GIACOMO

Elaborazione:

Studio di progettazione CgS

Elaborato:

PARTICOLARE RECINZIONE

Scala:

1:20

Tavola N°:

D.2.0

Data/versione:

12-04-2003/00

Timbri e firme:

IL TECNICO RESPONSABILE



LA PROPRIETA'