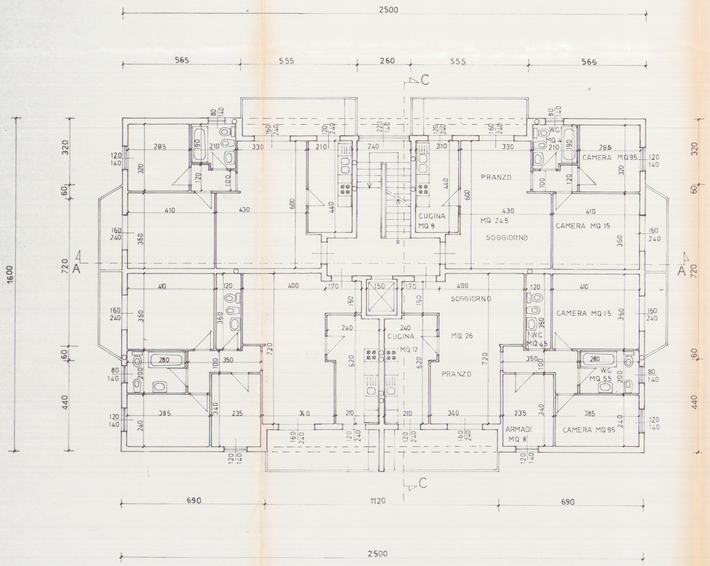

PIANTA PIANO TIPO

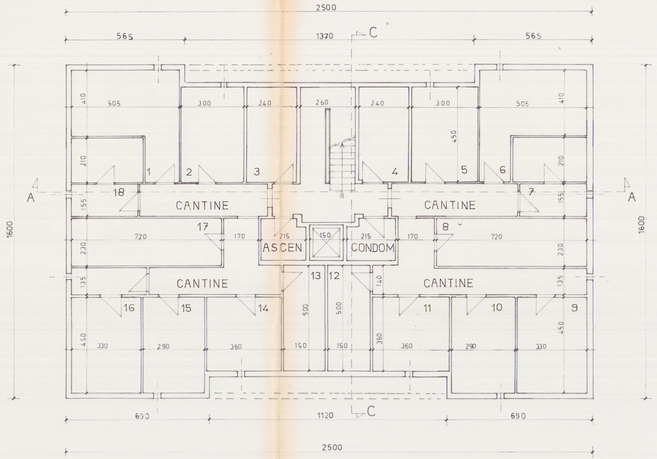

PIANTA PIANO INTERRATO

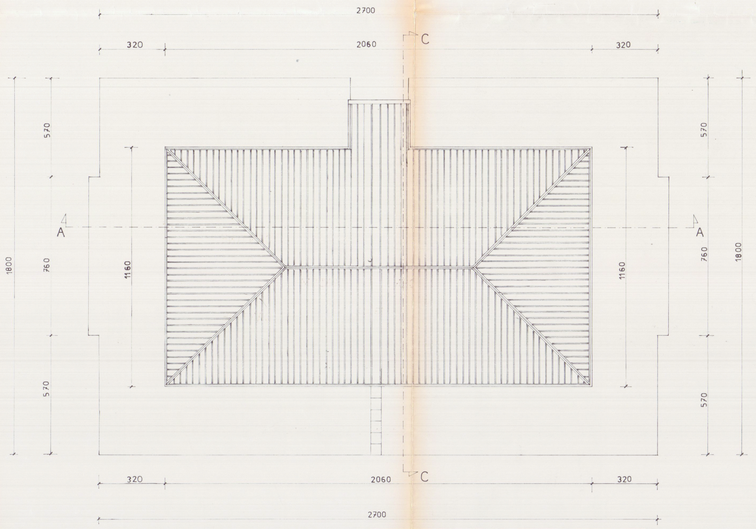

PIANTA COPERTURA

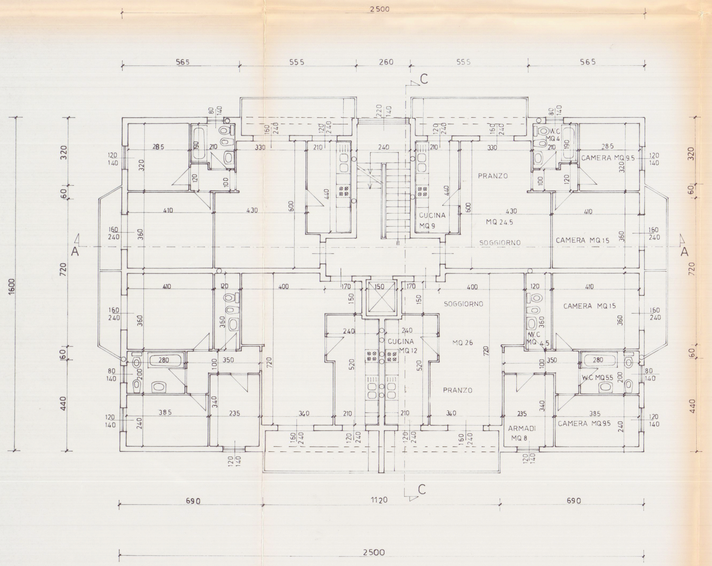

PIANTA PIANO TERZO

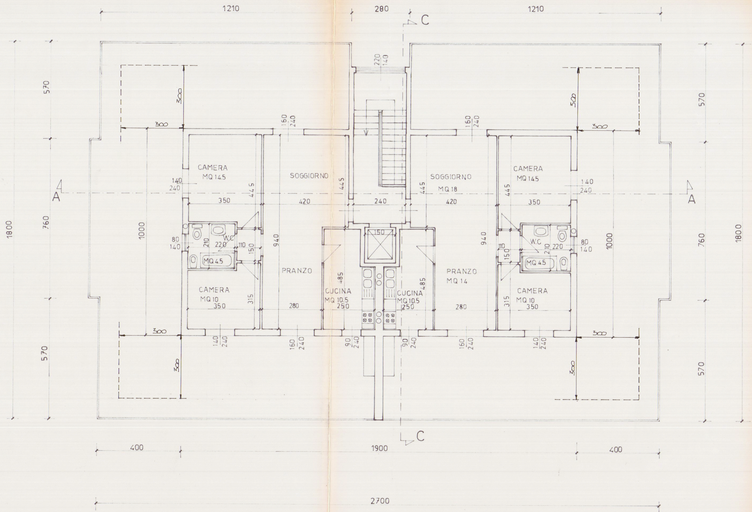

PIANTA PIANO ATTICO

APPROVATO

Comune di Carrara
Area Tecnica
Servizio Edilizia Privata
Nos 25.7.95
4/1/95

U.S.L. n. 2 - U.O. di Igiene Pubblica
Ai sensi dell'art. 220 del T.U. LL. SS.
n. 1265 del 27/7/1934
Si esprime parere favorevole al presente progetto.
Il Responsabile Medico

ACROS ARCHITETTURA INGEGNERIA DESIGN Ruga Alfio Maggiani 63 – Marina di Carrara – Tel. 0585/788694 Dott. arch. Gianna M. Bianchi		3 TAVOLA
COMUNE DI CARRARA		SCALA: 1:100
PROGETTO DI FABBRICATO DI CIVILE ABITAZIONE DA COSTRUIRSI IN LOC. STADIO VIA RAGLIA (FABBRICATO "A")		
OGGETTO	PIANTE – COPERTURA THE STATUARY MARBLE CO.	DATA 15/12/94 AGG.1 ******** DIS. B.G.
COMMITTENTE	Sigg. BENASSI ANGELA – CECCARELLI MARCO	PROT. ********

QUESTO DISEGNO NON PUO' ESSERE RIPRODOTTO IN ALCUN MODO (COMPRESE FOTOCOPIE E MICROFILM) SENZA IL NOSTRO PERMESSO SCRITTO

31 GEN. 1995