

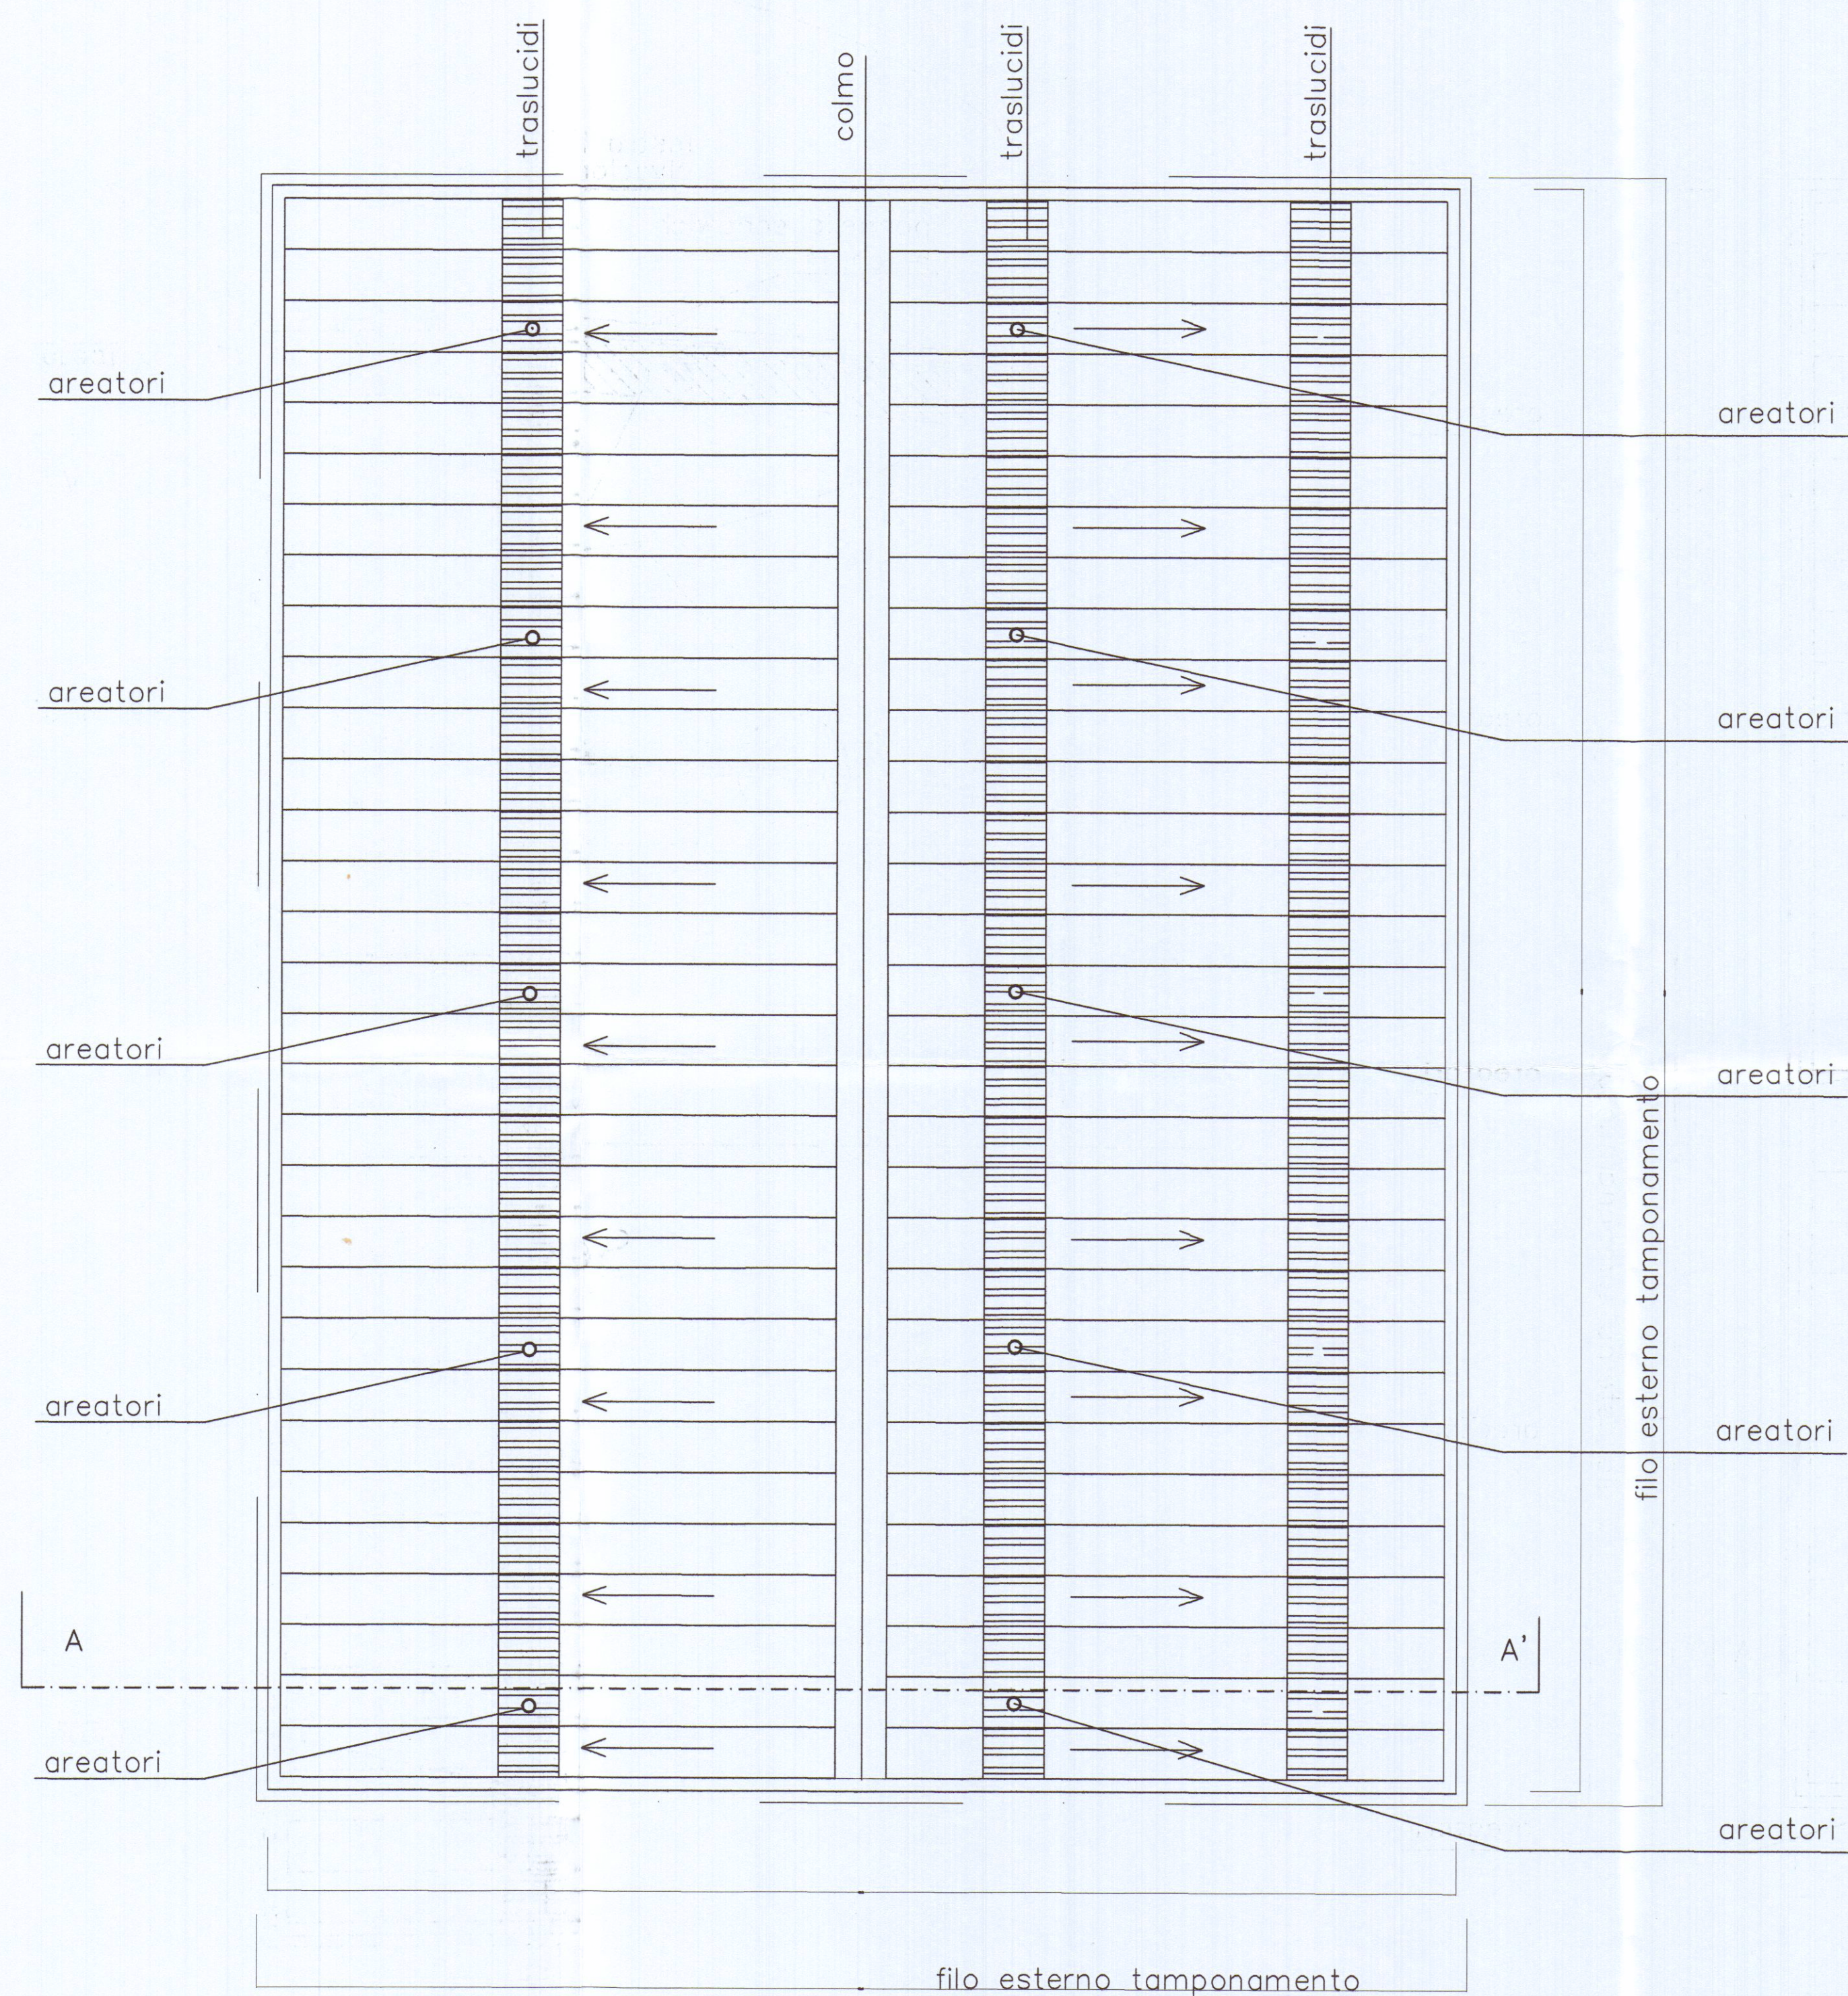


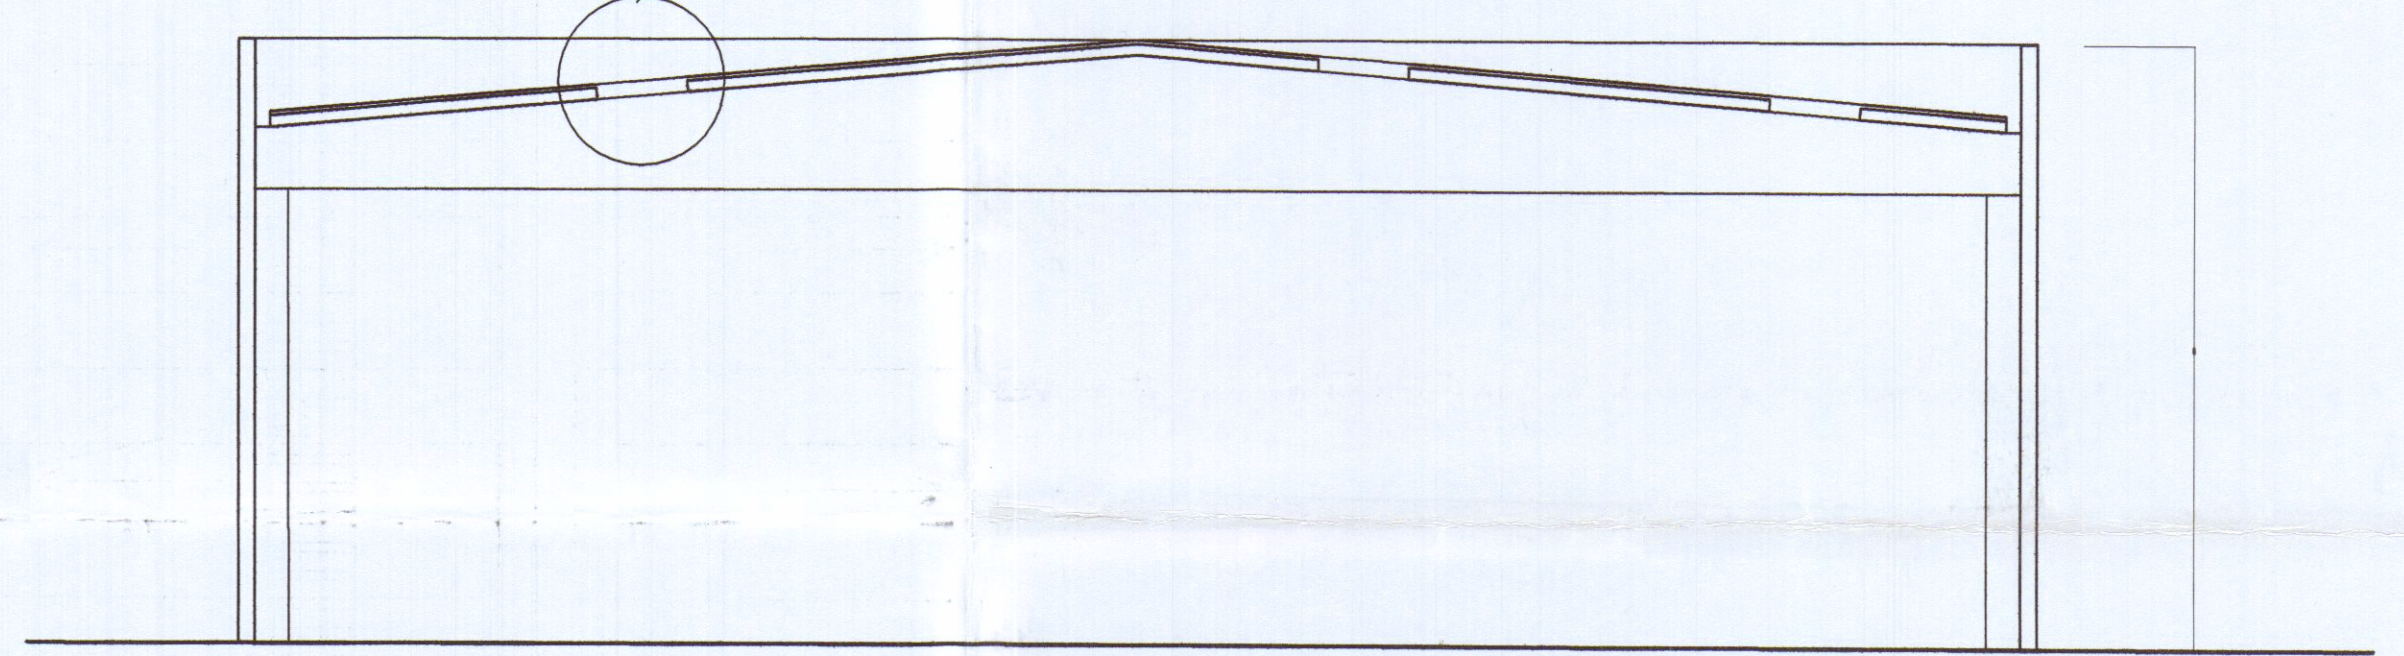

Pianta Copertura

Particolare

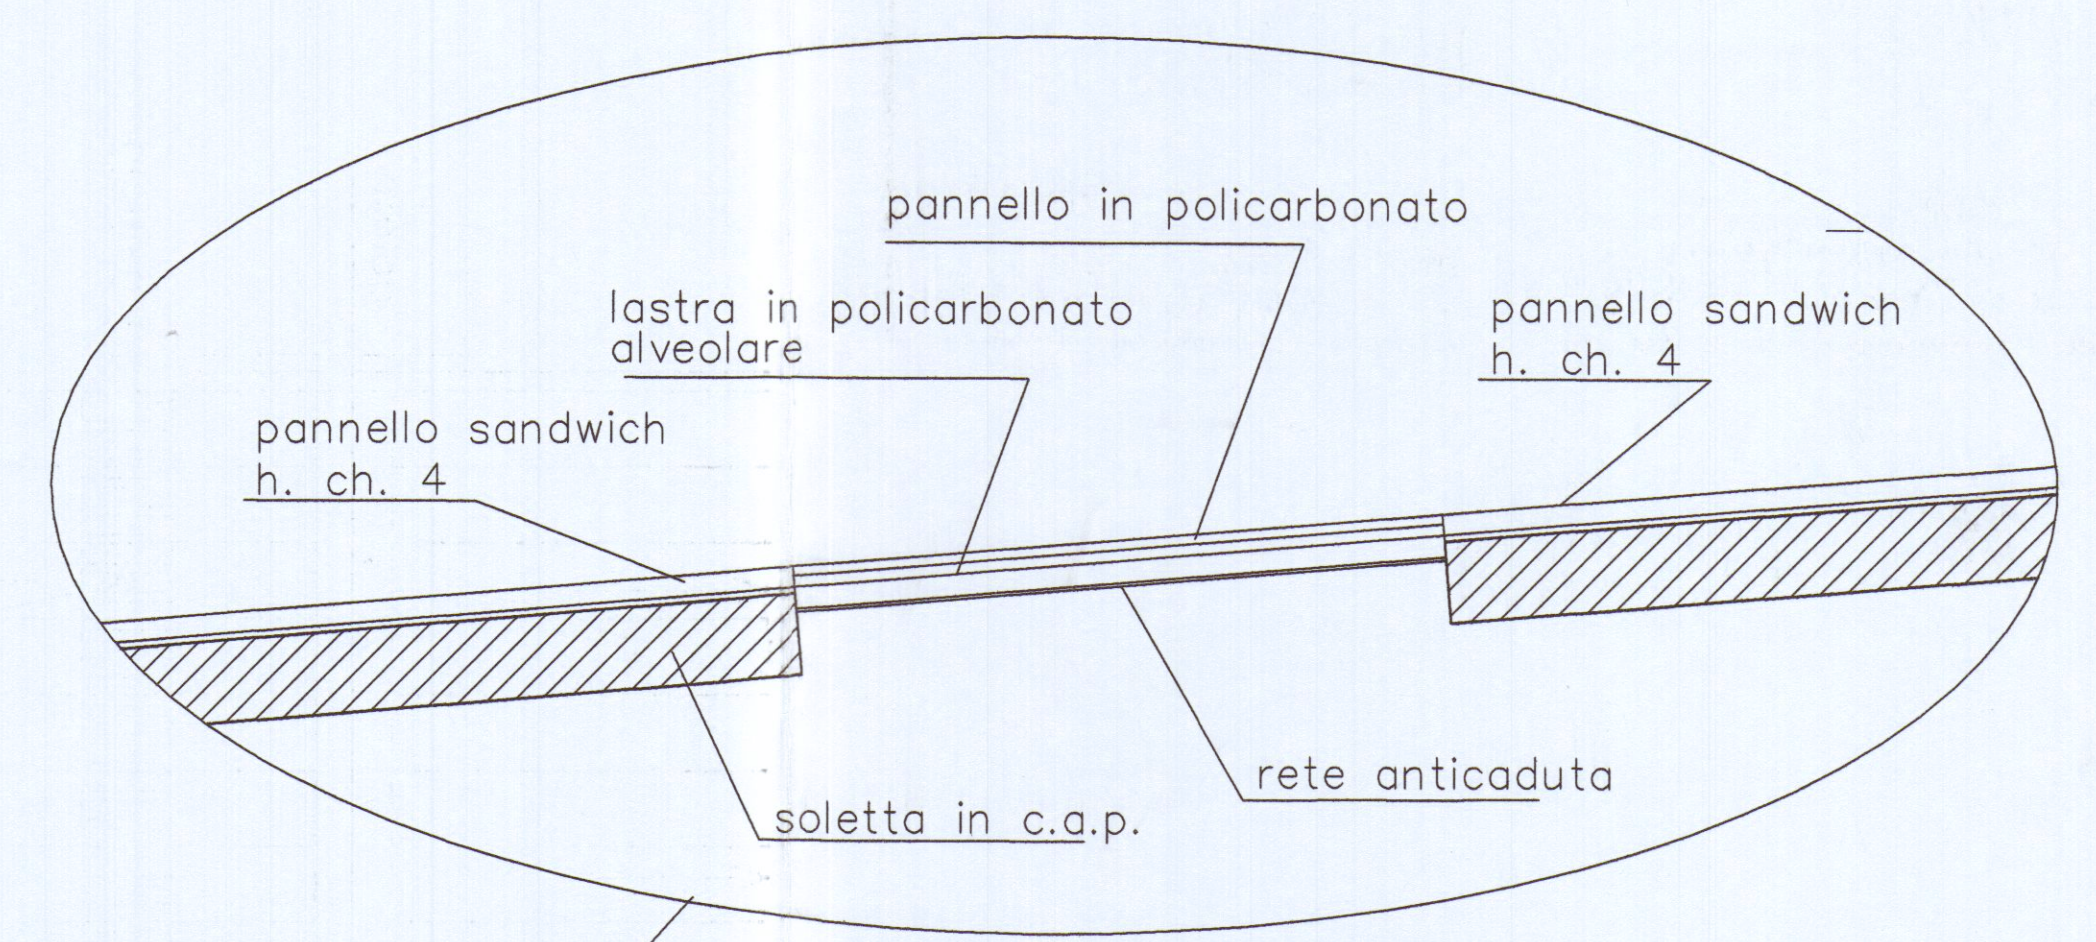

Sezione A-A'



|   |                                                                   |
|---|-------------------------------------------------------------------|
| <b>FM</b> Geom. Francesco Mori - STUDIO TECNICO - 54033 M. di Carrara Via Savonarola 15<br>Tel. 0585/780640 - e-mail : studiomori@gmail.com |                                                                   |
| COMMITTENTE:<br><br><u>AREA SPA</u>   | TAVOLA:<br><br>STATO ATTUALE                                      |
| DENOMINAZIONE:<br><br>AUTOPARCO SO.GE.A.<br>RIFACIMENTO MANTO DI COPERTURA<br>OFFICINA MEZZI MECCANICI                                      | ELABORATI:      SCALA:<br>Pianta Copertura 1:100<br>Sezione 1:100 |
| Comune di Carrara Loc. Marina di Carrara Viale Zaccagna 34                                                                                  | Data<br>DIS. 02/04 Aprile 2009                                    |
| SENZA IL NS. CONSENSO QUESTO DISEGNO NON SI PUO' RIPRODURRE NE' COMUNICARE.                                                                 |                                                                   |