

COMUNE DI CARRARA

Settore Assetto del Territorio/Urbanistica

Carrara 27/02/2007

prot. n° 7852/457

del 07/02/2007

RACCOMANDATA A.R.

Prot. 11557

28-02-07

e.p.c.:

A: CORUZZI PAOLA E CECILIA
VIA ALBERI 80
PARMA

A: MASSA GEOM. MAURO
VIA VENEZIA 36
54036 MARINA DI CARRARA

OGGETTO: Attestazione di conformità mediante denuncia di inizio attività. Articoli 77, 79 e 84 della L.R. 03/01/05 n° 1

In relazione alla denuncia di inizio attività inoltrata ai sensi e per gli effetti degli articoli 77, 79 e 84 della L.R. 03.01.05 n° 1 e successive integrazioni, pervenuta in data 07/02/2007, per la realizzazione di lavori di MANUTENZIONE STRAORDINARIA sull'immobile sito in MARINA DI CARRARA VIALE VERRAZZANO 27 e distinto catastalmente al foglio 105, mappale/i 304SUB3, si comunica che, a seguito di integrazione documentaria pervenuta in data 23/02/06 prot.8102/3977/05, risulta che la denuncia di inizio attività è da ritenersi incompleta o non conforme alle disposizioni di legge vigenti, in quanto carente della documentazione di seguito evidenziati con campitura annerita del quadretto:

 Verifica ammissibilità intervento con riferimento alle norme e regolamenti vigenti;

Pertanto, ai sensi e per gli effetti dell'art. 82, comma 3, della L.R. 03.01.05 n° 1, si invita a presentare le suddette integrazioni, necessarie ai fini istruttori e accertamento di conformità dell'intervento, specificando che l'efficacia ed operatività della denuncia di inizio attività inoltrata resteranno sospese fino al definitivo completamento della comunicazione stessa, e che il termine di cui all'art. 84, comma 1, della L.R. 03.01.05 n° 1, decorrerà nuovamente per intero a partire dalla data di presentazione di tutta la documentazione integrativa richiesta.

Non pervenendoci quanto sopra richiesto la pratica sarà archiviata senza ulteriori comunicazioni.


In osservanza della L. 241/90 si informa che il responsabile del procedimento è il geom. Luca COPPO, presso l'U.O. "Controllo del Territorio" e che il Settore è aperto al pubblico esclusivamente il Martedì ed il Giovedì dalle ore 8.30 alle ore 12.30. Si invita a citare nella futura corrispondenza le sottoelencate diciture: denuncia di inizio attività prot. 7852/457 del 07/02/2007 - d.i.a. n° 77/DIA-07.



COMUNE DI CARRARA - 54033 piazza Due Giugno,1

Settore Urbanistica - U.O. Controllo del Territorio

telefono 0585.641327 - Fax 0585.641381 - e-mail .lcoppo@comune.carrara.ms.it

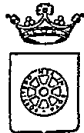

COMUNE DI CARRARA

Assetto del Territorio-Urbanistica

prot. n° 7852/457
Carrara 7 febbraio 2007

Prot. 8607
8-2-07.

e, p.c.:

A: CORUZZI PAOLA E CECILIA
VIA ALBERI 80
PARMA

A: MASSA GEOM. MAURO
VIA VENEZIA 36
54036 MARINA DI CARRARA

OGGETTO: Attestazione di conformità mediante denuncia di inizio attività. Articoli 79 della L.R. 03/01/2005, n. 1.

In relazione alla denuncia di inizio attività inoltrata ai sensi e per gli effetti dell'art. 79 della L.R. 3/1/05 n. 1 e pervenuta in data 07/02/2007. per la realizzazione di lavori di MANUTENZIONE STRAORDINARIA sull'immobile sito in MARINA DI CARRARA VIALE VERRAZZANO 27 e distinto catastalmente al foglio 105 mappale/i 304SUB3, si comunica, in osservanza della L. 241/90, che il responsabile del procedimento è Istr.Tec.Coppo Geom.Luca presso l'U.O. "Controllo del Territorio" e che il Settore è aperto al pubblico esclusivamente il Martedì ed il Giovedì dalle ore 8.30 alle ore 12.30. Si invita a citare nella futura corrispondenza le sottoelencate diciture: denuncia di inizio attività prot. 7852/457 del 07/02/2007. - d.i.a. n° 77/DIA-07

Prima dell'inizio dei lavori, sull'immobile oggetto di intervento dovrà essere esposto, in modo visibile, apposito cartello indicante gli estremi identificativi della denuncia di inizio attività, del suo Titolare, del Progettista, del Direttore dei Lavori, della Ditta esecutrice e, ove prescritto, del Responsabile della sicurezza.

Dovrà inoltre essere comunicata a Questo Ufficio la data di ultimazione dei lavori descritti nella denuncia di inizio dell'attività, e trasmessa la certificazione di conformità dell'opera realizzata al progetto presentato, redatta da professionista abilitato, ai sensi e per gli effetti dell'art. 86 L.R. 03/01/2005 n. 1.


Carrara 7 febbraio 2007

Amm.: Ferrari Giovanna

Il Dirigente
Claudio Bacicalupi



COMUNE DI CARRARA – 54033 piazza Due Giugno, 1
Settore Urbanistica – U.O. Controllo del Territorio
Telefono 0585.6411 – Fax 0585.641296 – e-mail lcoppo@comune.carrara.ms.it

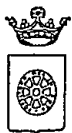

COMUNE DI CARRARA

Settore Assetto del Territorio/Urbanistica

Carrara 27/02/2007

prot. n° 7852/457

del 07/02/2007

RACCOMANDATA A.R.

A: CORUZZI PAOLA E CECILIA
VIA ALBERI 80
PARMA

e.p.c.:

A: MASSA GEOM. MAURO
VIA VENEZIA 36
54036 MARINA DI CARRARA

OGGETTO: Attestazione di conformità mediante denuncia di inizio attività. Articoli 77, 79 e 84 della L.R. 03/01/05 n° 1


In relazione alla denuncia di inizio attività inoltrata ai sensi e per gli effetti degli articoli 77, 79 e 84 della L.R. 03.01.05 n° 1 e successive integrazioni, pervenuta in data 07/02/2007, per la realizzazione di lavori di MANUTENZIONE STRAORDINARIA sull'immobile sito in MARINA DI CARRARA VIALE VERRAZZANO 27 e distinto catastalmente al foglio 105, mappale/i 304SUB3, si comunica che, a seguito di integrazione documentaria pervenuta in data 23/02/06 prot.8102/3977/05, risulta che la denuncia di inizio attività è da ritenersi incompleta o non conforme alle disposizioni di legge vigenti, in quanto carente della documentazione di seguito evidenziati con campitura annerita del quadretto:

☒ Verifica ammissibilità intervento con riferimento alle norme e regolamenti vigenti;

Pertanto, ai sensi e per gli effetti dell'art. 82, comma 3, della L.R. 03.01.05 n° 1, si invita a presentare le suddette integrazioni, necessarie ai fini istruttori e accertamento di conformità dell'intervento, specificando che l'efficacia ed operatività della denuncia di inizio attività inoltrata resteranno sospese fino al definitivo completamento della comunicazione stessa, e che il termine di cui all'art. 84, comma 1, della L.R. 03.01.05 n° 1, decorrerà nuovamente per intero a partire dalla data di presentazione di tutta la documentazione integrativa richiesta.

Non pervenendoci quanto sopra richiesto la pratica sarà archiviata senza ulteriori comunicazioni.


In osservanza della L. 241/90 si informa che il responsabile del procedimento è il geom. Luca COPPO, presso l'U.O. "Controllo del Territorio" e che il Settore è aperto al pubblico esclusivamente il Martedì ed il Giovedì dalle ore 8.30 alle ore 12.30. Si invita a citare nella futura corrispondenza le sottoelencate diciture: denuncia di inizio attività prot. 7852/457 del 07/02/2007 - d.i.a. n° 77/DIA-07.

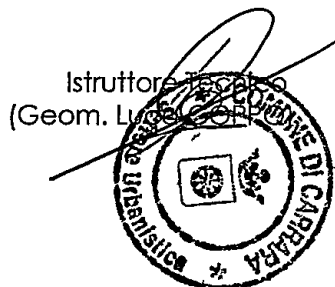

COMUNE DI CARRARA - 54033 piazza Due Giugno,1

Settore Urbanistica - U.O. Controllo del Territorio

telefono 0585.641327 - Fax 0585.641381 - e-mail .lcoppo@comune.carrara.ms.it

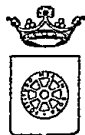

COMUNE DI CARRARA

Assetto del Territorio-Urbanistica

prot. n° 7852/457
Carrara 7 febbraio 2007

A: CORUZZI PAOLA E CECILIA
VIA ALBERI 80
PARMA

e, p.c.:

A: MASSA GEOM. MAURO
VIA VENEZIA 36
54036 MARINA DI CARRARA

OGGETTO: Attestazione di conformità mediante denuncia di inizio attività. Articoli 79 della L.R. 03/01/2005, n. 1.

In relazione alla denuncia di inizio attività inoltrata ai sensi e per gli effetti dell'art. 79 della L.R. 3/1/05 n. 1 e pervenuta in data 07/02/2007, per la realizzazione di lavori di MANUTENZIONE STRAORDINARIA sull'immobile sito in MARINA DI CARRARA VIALE VERRAZZANO 27 e distinto catastalmente al foglio 105 mappale/i 304SUB3, si comunica, in osservanza della L. 241/90, che il responsabile del procedimento è Istr.Tec.Coppo Geom.Luca presso l'U.O. "Controllo del Territorio" e che il Settore è aperto al pubblico esclusivamente il Martedì ed il Giovedì dalle ore 8.30 alle ore 12.30. Si invita a citare nella futura corrispondenza le sottoelencate diciture: denuncia di inizio attività prot. 7852/457 del 07/02/2007. - d.i.a. n° 77/DIA-07

Prima dell'inizio dei lavori, sull'immobile oggetto di intervento dovrà essere esposto, in modo visibile, apposito cartello indicante gli estremi identificativi della denuncia di inizio attività, del suo Titolare, del Progettista, del Direttore dei Lavori, della Ditta esecutrice e, ove prescritto, del Responsabile della sicurezza.

Dovrà inoltre essere comunicata a Questo Ufficio la data di ultimazione dei lavori descritti nella denuncia di inizio dell'attività, e trasmessa la certificazione di conformità dell'opera realizzata al progetto presentato, redatta da professionista abilitato, ai sensi e per gli effetti dell'art. 86 L.R. 03/01/2005 n. 1.

Carrara 7 febbraio 2007

Amm.: Ferrari Giovanna

Il Dirigente
Claudio Bacicalupi



COMUNE DI CARRARA – 54033 piazza Due Giugno, 1
Settore Urbanistica – U.O. Controllo del Territorio
Telefono 0585.6411 – Fax 0585.641296 – e-mail lcoppo@comune.carrara.ms.it

AL SINDACO DEL COMUNE DI CARRARA
Settore Assetto del Territorio



COMUNE DI CARRARA	Cat.
13 MAR. 2007	U 3
12.004	Clas.

ATTN: Ist. Tec. Geom. Luca Coppo.

OGGETTO: Integrazione alla Deuncia di Inizio Attività prot. 7852/457 del 07/02/2007, D.I.A. n° 77/07 intestata a Coruzzi Paola e Cecilia

Il sottoscritto MASSA Geom. MAURO nato a Carrara, il 04/10/1971, iscritto all'Albo della Provincia di Massa Carrara con il n° 971 e regolarmente abilitato alla progettazione, con Studio Tecnico in CARRARA Via Venezia 36; in qualità di tecnico incaricato dalle sig.re Coruzzi Paola e Cecilia alla realizzazione delle opere di manutenzione straordinaria all'immobile ubicato in Marina Carrara , Viale Verrazzano n° 27;

integra

i nuovi elaborati grafici e relazione tecnica alla D.I.A. di cui all'oggetto a sostituzione e modifica delle tavole (stato attuale, stato da progetto e di raffronto) già depositate.


Carrara, 01 marzo 2007

prot. 654/07 del 9-3-07

ASSEGNATA AL RESPONSABILE

SIG. *Coppo*

IL DIRIGENTE *[Signature]*

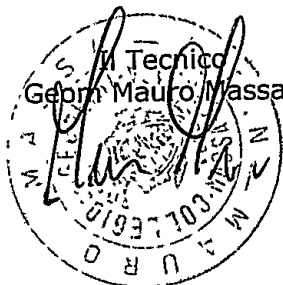



Studio Tecnico
MASSA Geom. MAURO
VIA VENEZIA n° 36
54036 - MARINA DI CARRARA (MS)
Cell. 347/5990853 – Fax 0585/788441



RELAZIONE TECNICA DETTAGLIATA

OGGETTO: *Opere di straordinaria manutenzione di civile abitazione*
UBICAZIONE: *Viale G. Da Verrazzano n° 27, MARINA di CARRARA (MS)*
COMMITTENTE: *Coruzzi Paola e Coruzzi Cecilia*
DATA: *1 marzo 2007*

RELAZIONE

Il sottoscritto Massa Geometra Mauro, regolarmente iscritto al Collegio dei Geometri della provincia di Massa Carrara al n° 971, con studio Tecnico in Via Venezia n° 36 Marina di Carrara, ricevuto l'incarico dalle sig.re Coruzzi Paola e Coruzzi Cecilia di riorganizzare una costruzione ad uso civile abitazione, redige la seguente relazione:

1) UBICAZIONE E DATI CATASTALI

L'immobile oggetto della presente, è ubicato nel Comune di Carrara in località Marina di Carrara, Viale G. Da Verrazzano n° 27, meglio identificato al N.C.E.U. al foglio di mappa n° 105 mappale n° 304, subalterno 3 con destinazione d'uso civile abitazione. Il giardino di uso elusivo è legato catastalmente all'unità immobiliare ed è individuato con il mappale 597. L'immobile è di proprietà delle sig.re Coruzzi Paola e Coruzzi Cecilia ciascuna per le proprie quote di ½.

2) PRESCRIZIONI DI P.R.G.C.

Con l'attuale P.R.G.C., il fabbricato è stato inserito nella sottocategoria R2. Le attività consentite ai sensi dell'art. 10 delle N.T.A. del R.U. sono la manutenzione ordinaria, e straordinaria e la ristrutturazione edilizia r1. Le opere in oggetto consistono in un intervento di manutenzione straordinaria disciplinato dall'art. 9 delle N.T.A. del R.U. e prevedono l'esecuzione d'intervento di riorganizzazione interna e revisione degli impianti tecnologici ed igienico-sanitari e pertanto, rientrano nella tipologia d'intervento di cui al Comma 2, lettera b) dell'art. 79 della L.R. 01/05.

3) DESCRIZIONE DELLO STATO ATTUALE

L'edificio esistente è formato da due piani fuori terra, e un piano seminterrato. L'edificio è costituito da struttura portante in calcestruzzo armato e solai in latero cemento, muri di tamponatura e divisori interni in laterizio.

Al piano terra del condominio è stato realizzato l'appartamento in proprietà, con accesso unico esterno dal giardino di pertinenza.

Internamente, come rappresentato negli elaborati grafici, l'appartamento è costituito da un soggiorno una cucina, un bagno e una camera al piano terra e una taverna al piano seminterrato. L'altezza interna dei locali esistenti è cm 300 al piano terra, e cm 230 nel seminterrato.

4) DESCRIZIONE DELL'INTERVENTO

La presente istanza è finalizzata ad ottenere la riorganizzazione interna dell'unità immobiliare. Nella fase di progettazione l'unità immobiliare, secondo le esigenze del proprietario, è stata studiata una nuova distribuzione dei locali. Al piano terra sarà riorganizzata la zona giorno con la creazione di un angolo cottura mediante la demolizione di una tramezza.

L'accesso al piano seminterrato sarà garantito con la costruzione di una nuova scala a chiocciola con struttura autoportante in ferro, concepita e progettata ex-novo, mantenendo l'apertura originaria del solaio.

5) MATERIALI IMPIEGATI

La nuova tramezzatura interna, sarà realizzata con elementi in laterizio forato, dello spessore di cm. 8,00 legati tra loro con malta cementizia, il tutto intonacato, rifinito con arenino.

I locali interni saranno rifiniti con pavimentazione in piastrelle di gres porcellanato e nel bagno e nella cucina con rivestimento in piastrelle in ceramica.

Al piano seminterrato le pareti perimetrali, saranno oggetto d'intervento, mediante la demolizione dell'intonaco ammalorato e il rifacimento dello stesso con la stesura di malta cementizia eseguito con un primo strato (rinzafo) e un secondo strato tirato con staggia sulle fasce predisposte e rifinito con arenino lisciato con frattazzino di spugna.

Tutti gli ambienti generati al piano terra avranno sempre un'apertura a veduta, il cui rapporto con la superficie calpestabile non sarà mai inferiore ad 1/8.



Infine tutti gli ambienti saranno tinteggiati con idropittura per interni

6) CONCLUSIONI

Con la nuova soluzione, le altezze dei locali interni rimarranno immutate, la volumetria e la superficie lorda rimangono immutate dallo stato attuale a quello di progetto e soprattutto, lo stato da progetto, non comporta modifiche da creare e/o modificare aperture esterne sulle facciate, pertanto non saranno alterati i prospetti dell'edificio.

Carrara, 1 marzo 2007

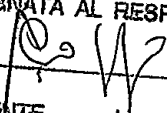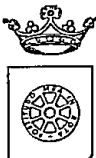

spazio riservato al protocollo generale		spazio riservato al protocollo di settore										
		<table border="1"> <tr> <td colspan="2">COMUNE DI CARRARA</td> <td>Cat.</td> </tr> <tr> <td colspan="2">10 LUG. 2008</td> <td>1/3</td> </tr> <tr> <td colspan="2">Prot. n° 31026</td> <td>Cias.</td> </tr> </table>		COMUNE DI CARRARA		Cat.	10 LUG. 2008		1/3	Prot. n° 31026		Cias.
COMUNE DI CARRARA		Cat.										
10 LUG. 2008		1/3										
Prot. n° 31026		Cias.										
prot. 590/08 del 22.7.08 ASSEGNATA AL RESPONSABILE SIG.  IL DIRIGENTE 												
COMUNE DI CARRARA SETTORE ASSETTO DEL TERRITORIO-URBANISTICA Al Signor Sindaco del Comune di Carrara												

CERTIFICATO DI CONFORMITA' Art. 86, comma 1, L.R. 03.01.05 n° 1
--

Il sottoscritto Geom. Marco Maronigu nato a Genova il 16/12/1977 iscritto all'Albo/Ordine Professionale dei Geometri della provincia di Genova al n° 3170 (C.F. MRNMRC77T16D969A), con studio professionale in Genova via E. Lucarno n° 99/9 (tel 0108606478 cell. 3476972050 - fax 0104206600 e-mail marco.marongiu@psm-associati.com, in qualità di Tecnico abilitato e con riferimento all'incarico progettuale ricevuto da Total Italia S.p.A. con sede in Milano, via Arconati n° 1.

considerato che la Ditta MA.DIS S.r.l. con sede in Livorno, Via della Valle Benedetta, legalmente rappresentata da Cantini Massimo nato a Livorno (LI) il 16/07/1951 ha eseguito lavori di manutenzione straordinaria sul distributore carburanti posto in Avenza V.le Galilei 13 bis, censito catastalmente al foglio 69, mappale 219,

dato atto che i lavori di cui si tratta sono stati ultimati in data 07/07/2008 ed in conformità agli atti amministrativi nel seguito elencati,

preso atto che ai sensi dell'art. 86, comma 3, della L.R. 03/01/05 n° 1 occorre procedere alla certificazione di conformità dell'opera al progetto presentato,

vista la L.R. 03/01/05 n° 1,

consapevole delle responsabilità previste dall'art. 26 della L. 4.1.1968 n° 15 in caso di dichiarazioni mendaci, nonché delle conseguenze stabilite dall'art. 11, comma 3, del D.P.R. 20.10.1998 n° 403

C E R T I F I C A

sotto la propria personale responsabilità

1) che le opere realizzate nell'immobile descritto in premessa risultano conformi al progetto approvato con:

- denuncia di inizio attività inoltrata in data 15/02/2008 prot. 6803/590 – d.i.a. n°77/DIA-08;

2) che le opere realizzate nell'immobile descritto in premessa, in forza degli atti abilitativi indicati al precedente punto, sono state ultimate in data 07/07/08;

3) che le opere realizzate nell'immobile descritto in premessa:

☒ non hanno comportato variazione del classamento dell'unità immobiliare e pertanto non è dovuta certificazione di variazione catastale.

☐ hanno comportato variazione del classamento dell'unità immobiliare come da certificazione di variazione catastale allegata a comunicazione di fine lavori del_____.

Genova, lì 09/07/08



INAIL

COMUNE DI CARRARA
10 LUG. 2008
 *

INPS**DOCUMENTO UNICO DI REGOLARITÀ CONTRIBUTIVA**

PER ISCRIZIONE ALBO FORNITORI

Raccomandata AR

Spett.le

MADIS S.R.L.

VIA VALLE BENEDETTA 109/a

57124 Livorno (LI)

Protocollo documento n.	3587393	del	10/04/2008
Codice identificativo pratica (C.I.P.) (da citare sempre nella corrispondenza)	20080317050463		

Denominazione/ragione sociale	MADIS S.R.L.		
Sede legale	VIA VALLE BENEDETTA 109/a 57124 Livorno (LI)		
Sede operativa	VIA DELLA VALLE BENEDETTA 109/A 57124 Livorno (LI)		
Codice Fiscale	01353640491	E-mail	

Con il presente documento si dichiara che l'impresa **RISULTA REGOLARE** ai fini del DURC in quanto:

☒	I.N.P.S. - Sede di LIVORNO
☒	E' iscritta/o all'INPS con PC/matricola n. 4204887691
	Risulta regolare con il versamento dei contributi al 10/04/2008
☐	E' in corso controversia amministrativa/giudiziale relativa all'esistenza di un debito contributivo
	Il responsabile del procedimento MANGANARO FILIPPO

☒	I.N.A.I.L. - Sede di LIVORNO
☒	E' assicurato/o all'INAIL con Codice Ditta n. 13070095
	Risulta regolare con il versamento dei premi e accessori al 10/04/2008
☐	E' in corso controversia amministrativa/giudiziale relativa all'esistenza di un debito contributivo
	Il responsabile del procedimento BARONCINI SONIA


Il certificato viene rilasciato in base alle risultanze dello stato degli atti e non ha effetti liberatori per l'impresa. Rimane pertanto improgiudicata l'azione per l'accertamento ed il recupero di eventuali somme che successivamente risulteranno dovute.


Originale LIVORNO il 15/04/2008

Per INPS-INAIL
Il responsabile dello Sportello Unico Previdenziale
della sede Inail di LIVORNO
SONIA BARONCINI

COPIA CONFORME ALL'ORIGINALE

MA.DIS. s.r.l.
 Via della Valle Benedetta
 Tel. 560058757124 LIVORNO
 P. IVA 01353640491

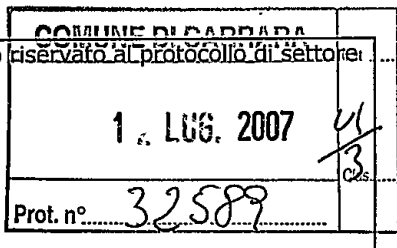spazio riservato al protocollo generale	spazio riservato al protocollo di settore
	

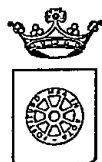

COMUNE DI CARRARA
SETTORE ASSETTO DEL TERRITORIO-URBANISTICA

prot. 457/07 del 23.7.07
 ASSEGNATA AL RESPONSABILE
 SIG. Paola Coruzzi
 IL DIRIGENTE LI

Al Signor Sindaco del Comune di Carrara

CERTIFICATO DI CONFORMITA'
Art. 86, comma 1, L.R. 03.01.05 n° 1

Il sottoscritto MASSA Geom. MAURO nato a Carrara il 04/10/1971, iscritto all'Albo Professionale dei Geometri della provincia di Massa Carrara al n° 971 (C.F. MSS MRA 71R04 B832B), con studio professionale in Marina di Carrara via Venezia n° 36 (cell. 347/5990853), in qualità di Tecnico abilitato e con riferimento all'incarico progettuale ricevuto da Menconi Nicoletta, residente in Carrara, via Pontremoli n° 1;

considerato che la sig.ra Coruzzi Paola, nata a Parma, il 11/03/1960 e residente in Parma, via Alberi n° 80, ha eseguito lavori di manutenzione straordinaria sull'immobile posto in Carrara, Viale G. Da Verrazzano n° 25, censito catastalmente al foglio 105, mappale 304, subalterno 3,

dato atto che i lavori di cui si tratta sono stati ultimati in data 3 luglio 2006 ed in conformità agli atti amministrativi nel seguito elencati,

preso atto che ai sensi dell'art. 86, comma 3, della L.R. 03/01/05 n° 1 occorre procedere alla certificazione di conformità dell'opera al progetto presentato,

vista la L.R. 03/01/05 n° 1,

consapevole delle responsabilità previste dall'art. 26 della L. 4.1.1968 n° 15 in caso di dichiarazioni mendaci, nonché delle conseguenze stabilite dall'art. 11, comma 3, del D.P.R. 20.10.1998 n° 403

C E R T I F I C A

sotto la propria personale responsabilità

1) che le opere realizzate nell'immobile descritto in premessa risultano conformi al progetto approvato con:

- denuncia di inizio attività n° 77/07, prot. 7852/457 del 07/02/2007,;

2) che le opere realizzate nell'immobile descritto in premessa, in forza degli atti abilitativi indicati al precedente punto, sono state ultimate in data 26 giugno 2006

3) che le opere realizzate nell'immobile descritto in premessa:

☒ non hanno comportato variazione del classamento dell'unità immobiliare e pertanto non è dovuta certificazione di variazione catastale.

☐ hanno comportato variazione del classamento dell'unità immobiliare come da certificazione di variazione catastale allegata a comunicazione di fine lavori del_____.

Carrara, 11 luglio 2007

IL TECNICO



The image shows a handwritten signature in black ink over a circular professional stamp. The stamp is from the 'Consiglio degli Ingegneri e Architetti della Provincia di Carrara' (Council of Engineers and Architects of the Province of Carrara). The text 'IL TECNICO' is printed in capital letters above the signature. The stamp contains the words 'CONSIGLIO DEGLI INGEGNERI E ARCHITETTI DELLA PROVINCIA DI CARRARA' and the year '1971' at the bottom.

spazio riservato al protocollo generale		spazio riservato al protocollo di settore	
COMUNE DI CARRARA 17 LUG. 2007 Prot. n° 32029		COMUNE DI CARRARA 17 GIU. 2007	

prot. 1743 del 9/6/07
 ASSEGNATA AL RESPONSABILE
 SIG. Coppo
 IL DIRIGENTE LI

SETTORE URBANISTICA
COMUNE DI CARRARA

RESP. PROC. Geom. Coppo Luca

OGGETTO:

INTEGRAZIONE PRATICA DIA N. 283/DIA-07 PROT. 22237/1743 DEL 11/05/2007

Il sottoscritto Geom Pezzica Gianpaolo, nato a Carrara il 18/08/1941 residente in Carrara Via Caffaggio 29 C.F. PZZGPL41M18B832R, iscritto all'albo professionale dei Geometri della provincia di Massa Carrara al n.289, con studio in Carrara Corso C. Rosselli n.5/E tel.e fax 0585/70565 in qualità di tecnico incaricato ad integrazione della pratica

DIA N. 283/DIA-07 PROT. 22237/1743 DEL 11/05/2007



T R A S M E T T E QUALE PARTE INTEGRATIVA E A SOSTITUZIONE

- ✓ NUOVA RELAZIONE TECNICA DETTAGLIATA (IN SOSTITUZIONE A QUELLA DEPOSITATA);
- ✓ NUOVE TAVOLE GRAFICHE (IN SOSTITUZIONE DELLE DEPOSITATE) ATTESTANTI PARERE FAVOREVOLE A.S.L.;
- ✓ COPIA ATTO DI ASSENSO NULLA - OSTA PER LA TUTELA DEI CARATTERI STORICI, CULTURALI, ARCHITETTONICI, ART. 1 COMMA 11 DEL REGOLAMENTO URBANISTICO (NULLA OSTA FABBRICATI "A" E FABBRICATI POSTI ALL' INTERNO DEL CENTRO STORICO);

Carrara, li 07/07/2007

Il tecnico
Geom. Pezzica Gianpaolo

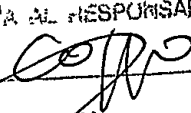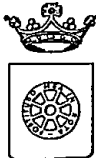

spazio riservato al protocollo generale		spazio riservato al protocollo di settore	
COMUNE DI CARRARA 12 LUG. 2007 Cat Clas			
Prot. n° 32.590 del 13.7.07 AL RESPONSABILE SIG.  IL DIRIGENTE 		 COMUNE DI CARRARA SETTORE ASSETTO DEL TERRITORIO-URBANISTICA	



Al Signor Sindaco del Comune di Carrara

COMUNICAZIONE DI FINE LAVORI
Art. 10, comma 4, Regolamento Edilizio Comunale

Il sottoscritto MASSA Geom. MAURO, nato a Carrara il 04/10/1971, iscritto al Collegio dei Geometri della Provincia di Massa Carrara al n° 971, in qualità di Direttore dei Lavori delle opere sotto riportate.

☐ proprietario

☐ committente

☒ avente titolo



Dà comunicazione che in data **3 luglio 2007**, sono stati ultimati i lavori di cui alla **D.I.A. n° 77/07 del 07/02/200** e si allega alla presente:

- ☒ ricevuta dell'avvenuta presentazione della variazione catastale conseguente alle opere realizzate ovvero dichiarazione tecnica che le stesse non hanno comportato modificazione del classamento



IL PROPRIETARIO
 COMMITTENTE


(Firme leggibili)

IL DIRETTORE DEI LAVORI

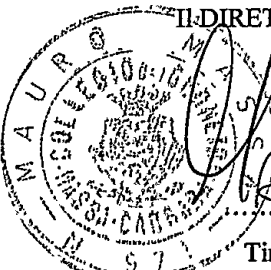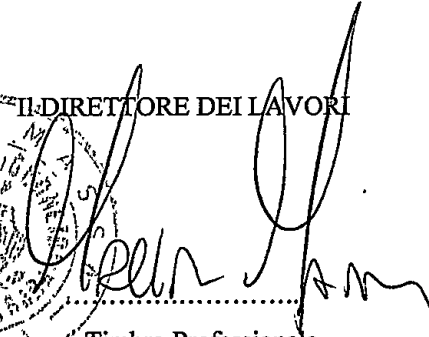Timbro Professionale

spazio riservato al protocollo generale	spazio riservato al protocollo di settore
	

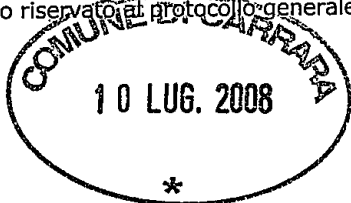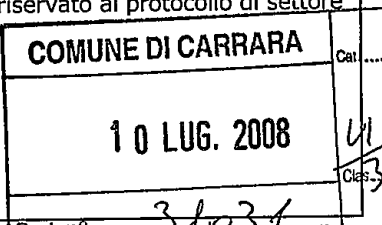

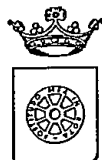COMUNE DI CARRARA
SETTORE ASSETTO DEL TERRITORIO-URBANISTICA

prot. 590/08 del 12-7-08
ASSEGNATA AL RESPONSABILE
SIG. [Signature]
IL DIRIGENTE [Signature]

Al Signor Sindaco del Comune di Carrara

COMUNICAZIONE DI FINE LAVORI
Art. 10, comma 4, Regolamento Edilizio Comunale

Il sottoscritto **Total Italia S.p.A.** nella persona del procuratore speciale
Geom. Adriano Scamozzi

☒ proprietario

☐ committente

☐ avente titolo

Dà comunicazione che in data 07/07/2008 sono stati ultimati i lavori di cui alla D.I.A. n° 77/DIA-08 prot. 6803/590 del 15/02/08 e si allega alla presente:

- Ai sensi dell'art. 82 comma 9 della L.R. 1/2005, il documento unico di regolarità contributiva (**DURC**) di cui all'art. 86 comma 10 del D. Lgs 10 settembre 2003 n. 276.
- dichiarazione tecnica che le stesse non hanno comportato modificazione del classamento


TOTAL ITALIA S.p.A.
IL PROPRIETARIO
COMMITTENTE
Via Arconati, 1,
20135 MILANO

(Firme leggibili)


MA DIS. s.r.l.
Via della Vigna Benedetta
Tel. 560058 - 57124 LIVORNO
P.IVA 01353640491

(Firme leggibili)

COVINCIA
II DIRETTORE DEI LAVORI
Geom. [Signature]
TIMAROM
Timbro Professionale
GENOVA

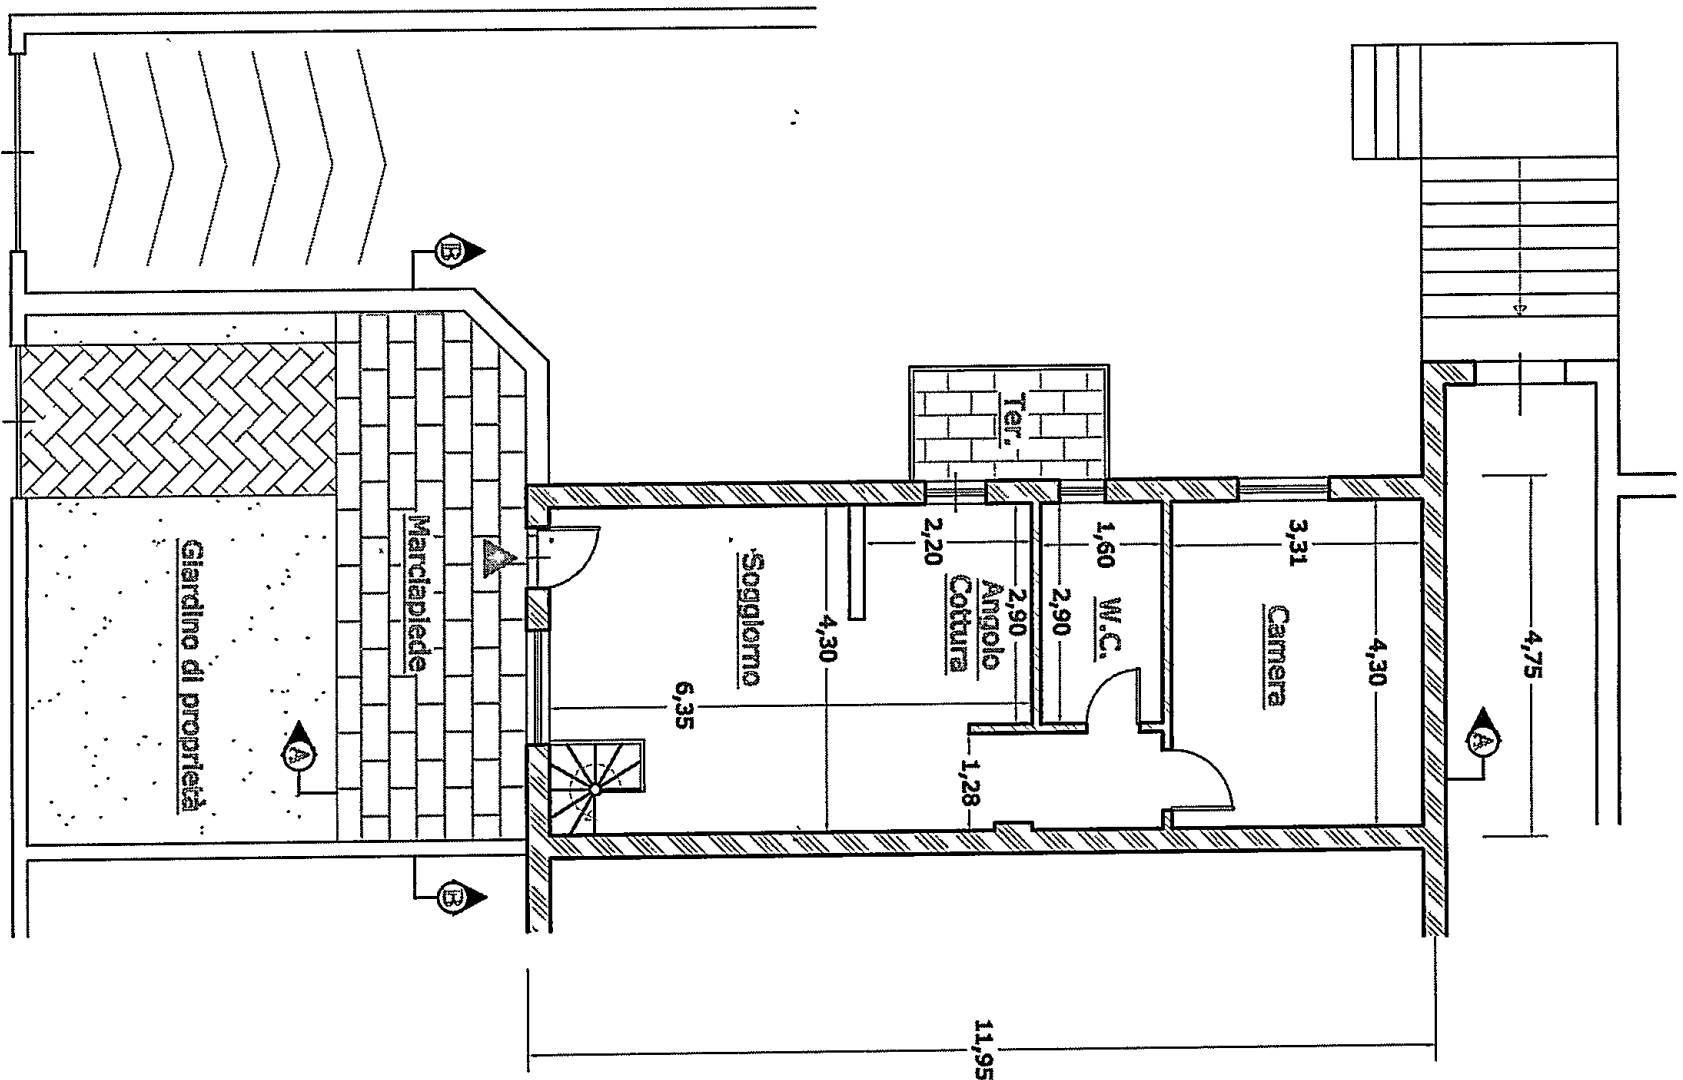


PIANTA PIANO TERRA

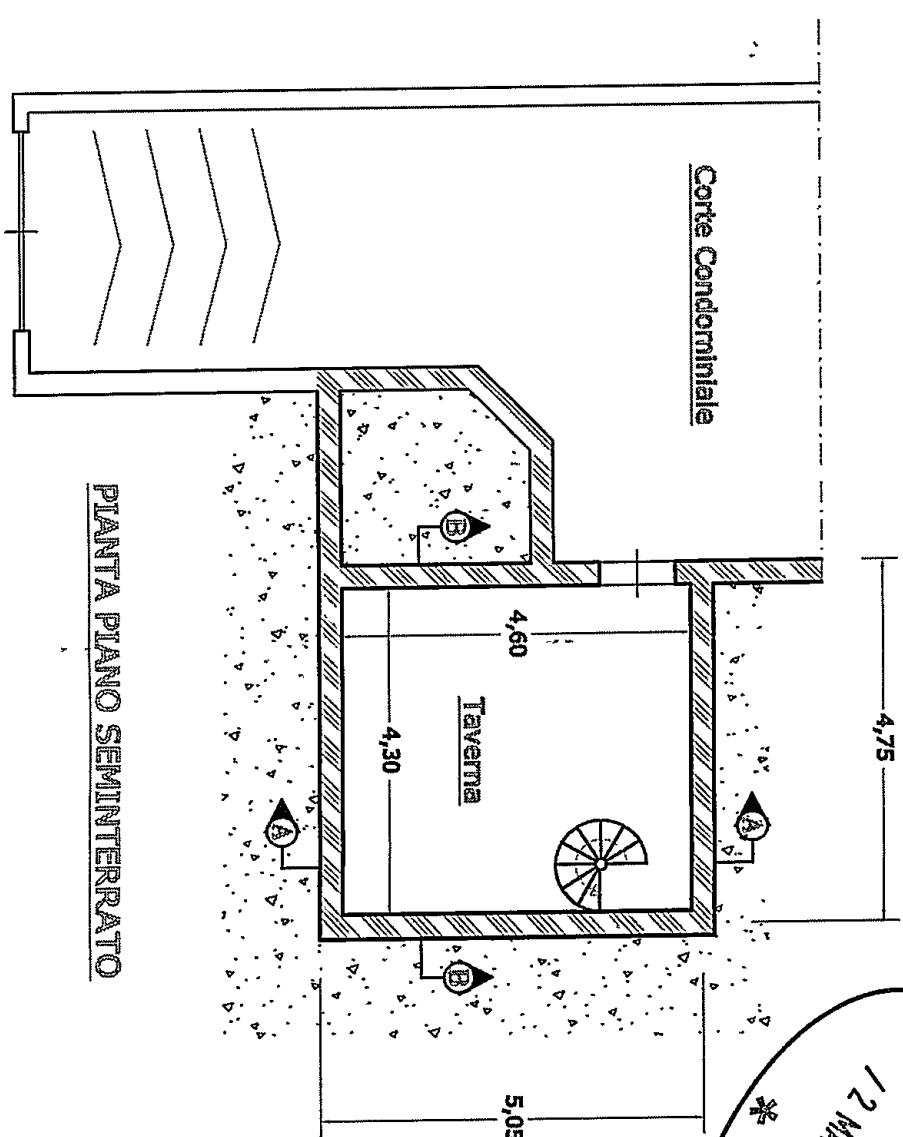

PIANTA PIANO SEMINTERATO

COMUNE DI CARRARA			
STATO DA PROGETTO			
Manutenzione Straordinaria di Civile Abitazione		Tav n° 3/6	
PIANTE		SCALA: 1 / 100	
Progettante: CORRUFFINI Paola e Cecilia		Disegnato: MASSA Geom. MAURO	

COMUNE DI CARRARA
/ 2 MAR 2007
*

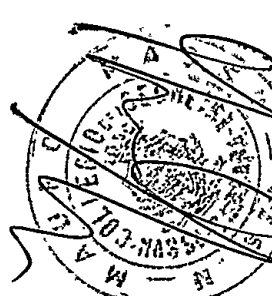

COMUNE DI CARRARA

STATO DA PROGETTO

Ampliamento e Ristrutturazione
di Civile Abitazione

Tav n° 4/6

SEZIONI E PROSPETTI


SCALA: 1 / 100

Progettista:
CORRUZZI Paola e Cecilia



Tecnico:
MASSA Geom. MAJORIO


COMUNE DI CARRARA
/ 2 MAR 2007
*

SEZIONE A-A

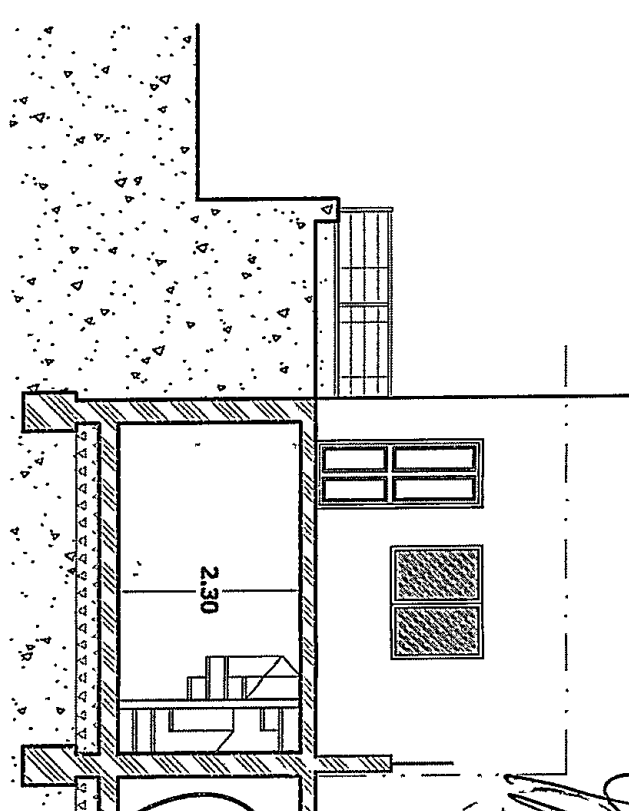


SEZIONE B-B

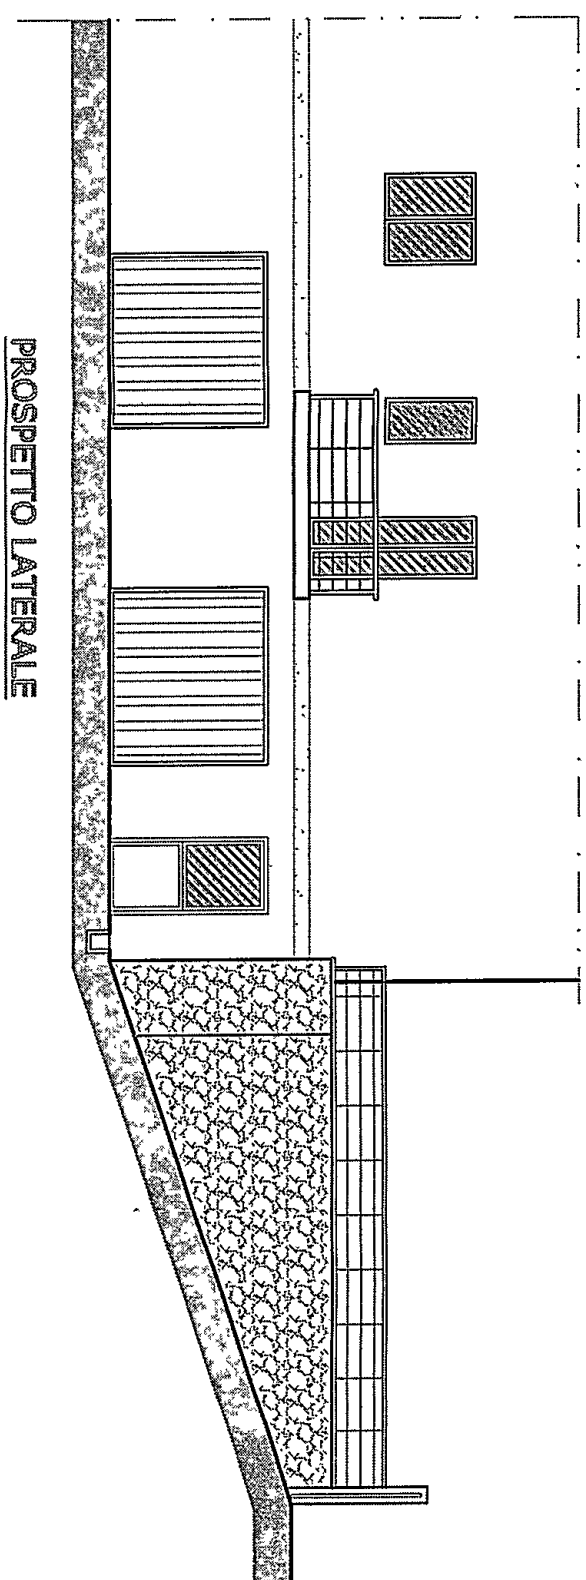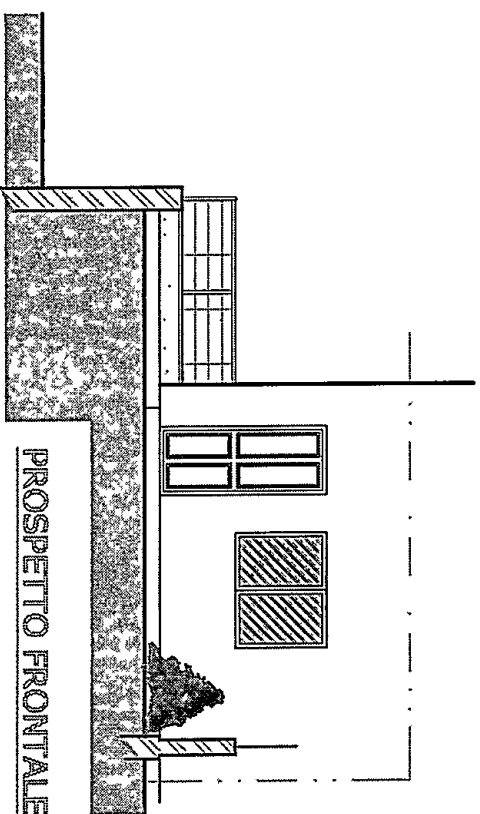


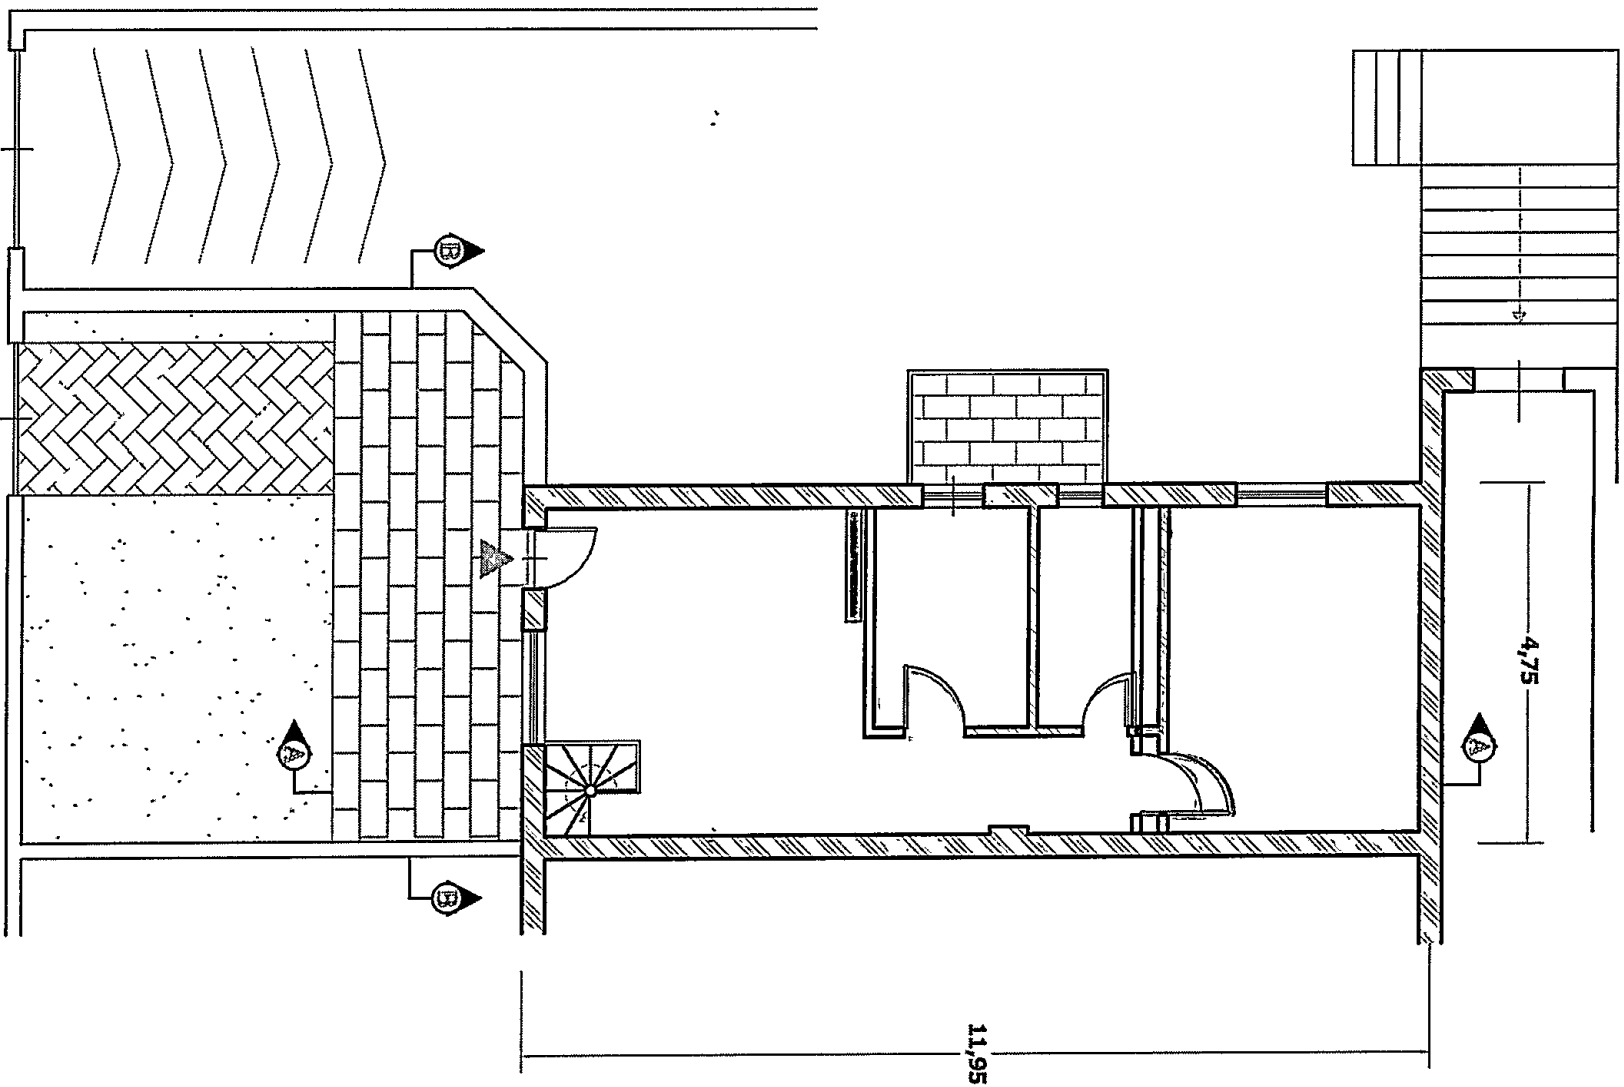

PIANTA PIANO TERRA

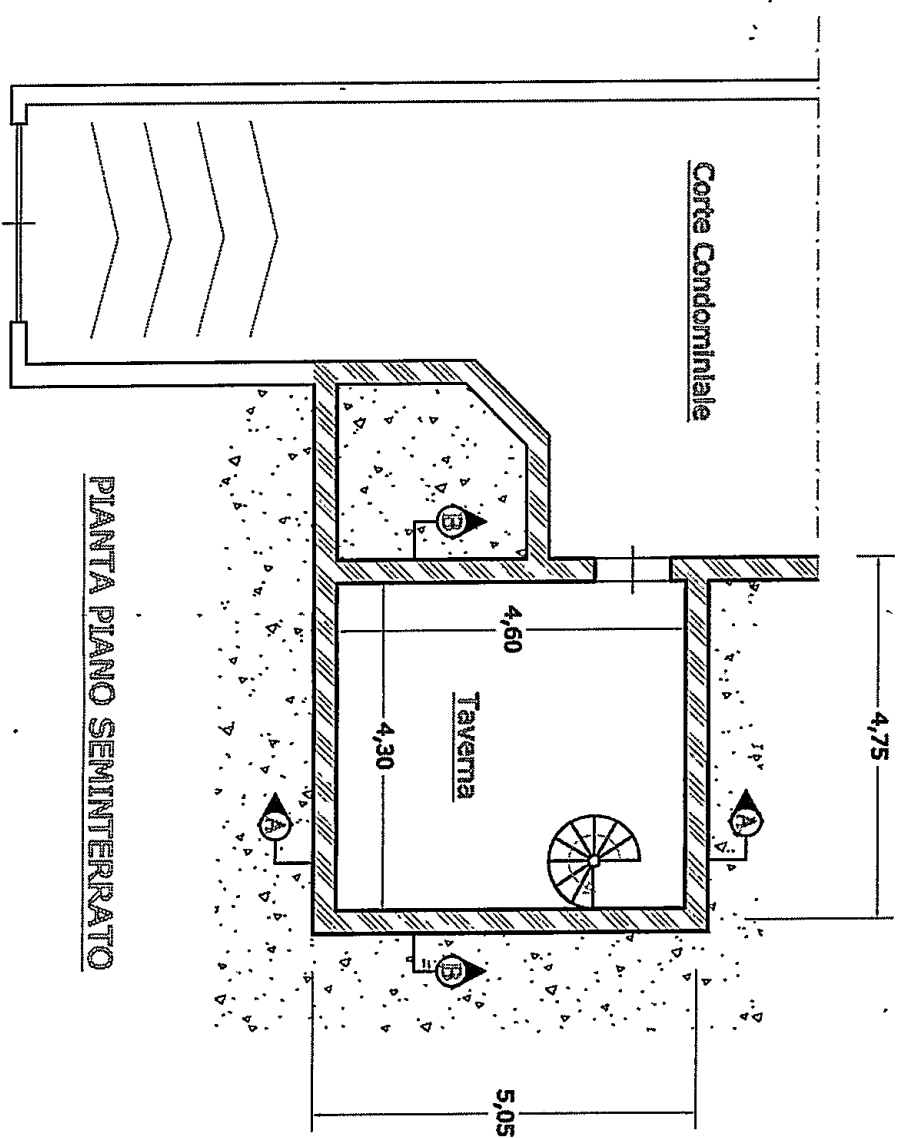

PIANTA PIANO SEMINTERATO

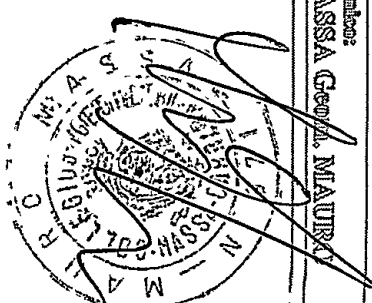

COMUNE DI CARRARA			
STATO DI RAFFRONTO			
Manutenzione Straordinaria di Civile Abitazione		Tav n° 5/6	
PIANTE		SCALA: 1 / 100	
Proprietari: CORRUZZI Paola e Cecilia		Tecnico: MASSA Geol. MAURA	

COMUNE DI CARRARA

STATO DI RAFFRONTO

Ampliamento e ristrutturazione
di Civile Abitazione


Tav n° 6/6

SEZIONI E PROSPETTI


SCALA: 1/100

Proprietari:
CORUZZI Paola e Cecilia


Teccato:
MASSA Geom. MAURO

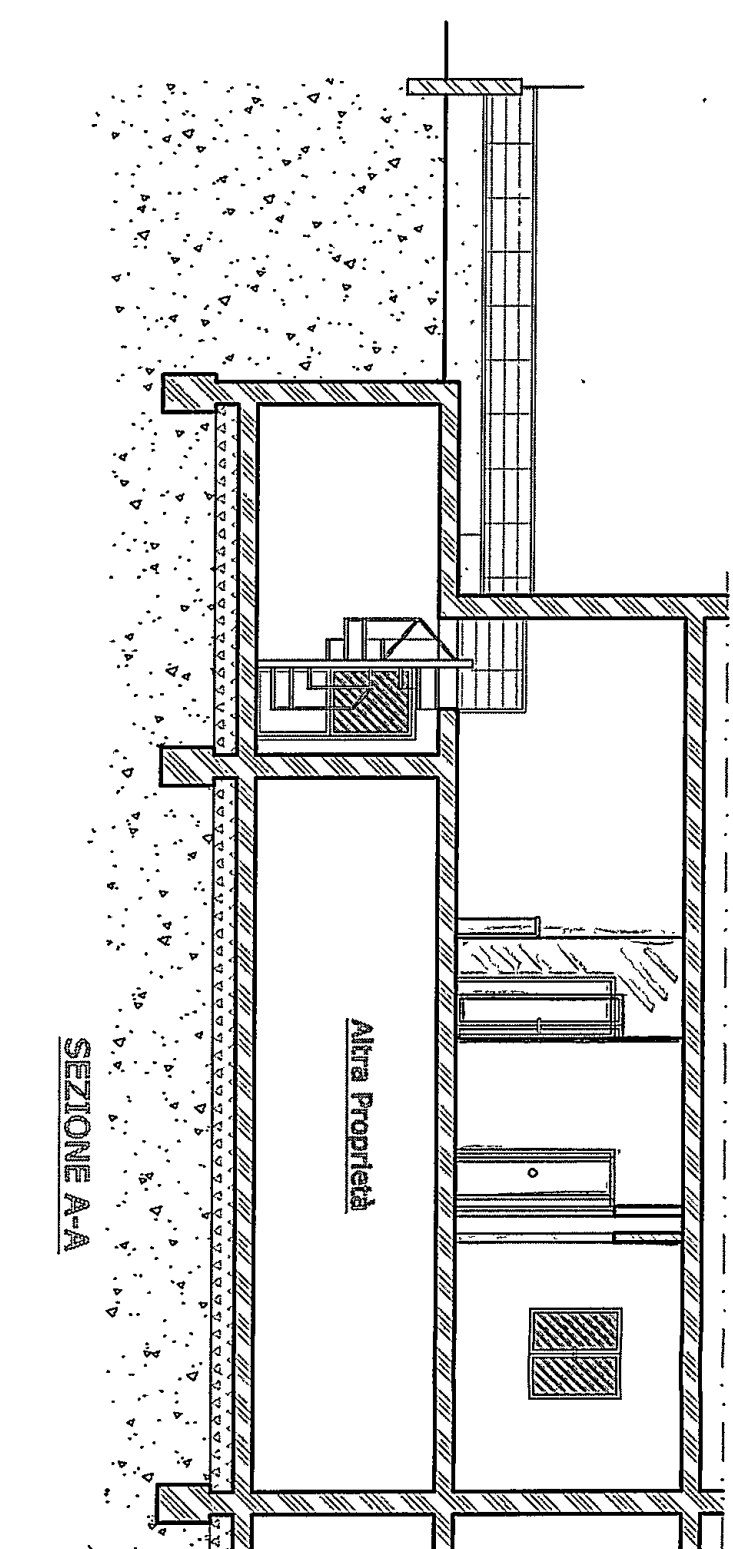


SEZIONE A-A

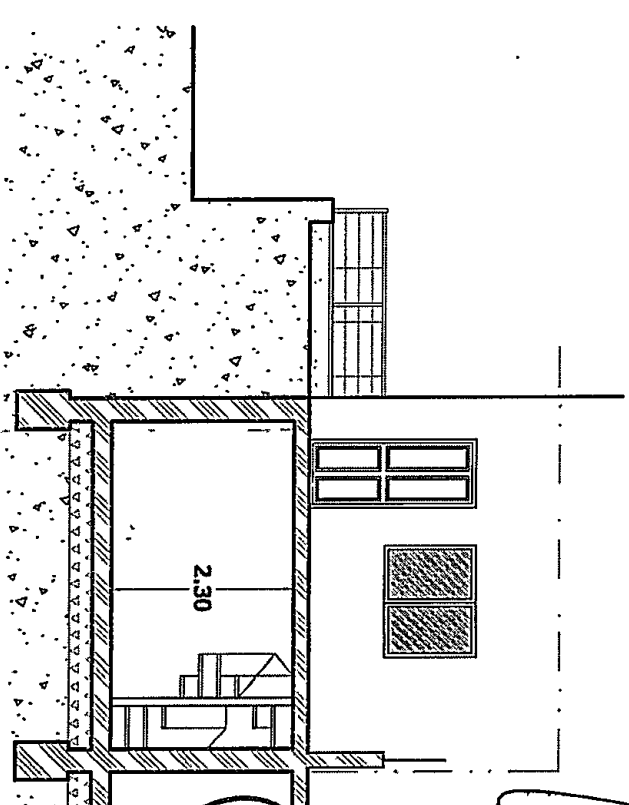


SEZIONE B-B

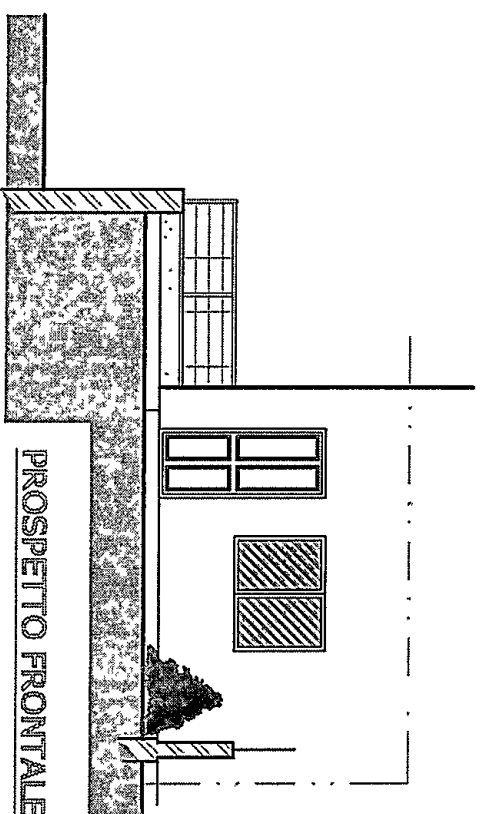


PROSPETTO FRONTALE

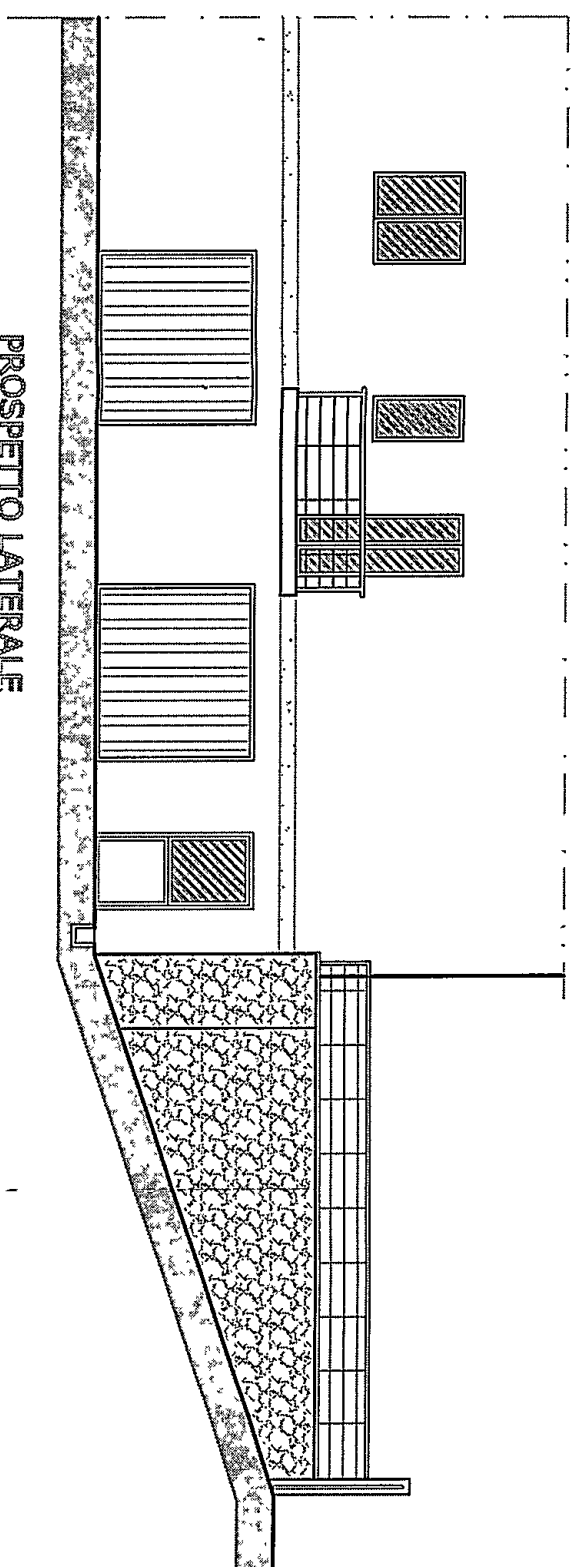


PROSPETTO LATERALE

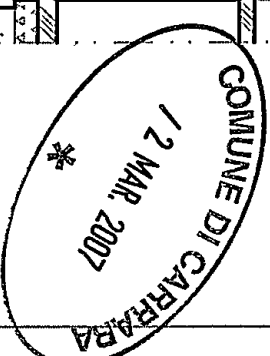

PIANTA PIANO TERRA

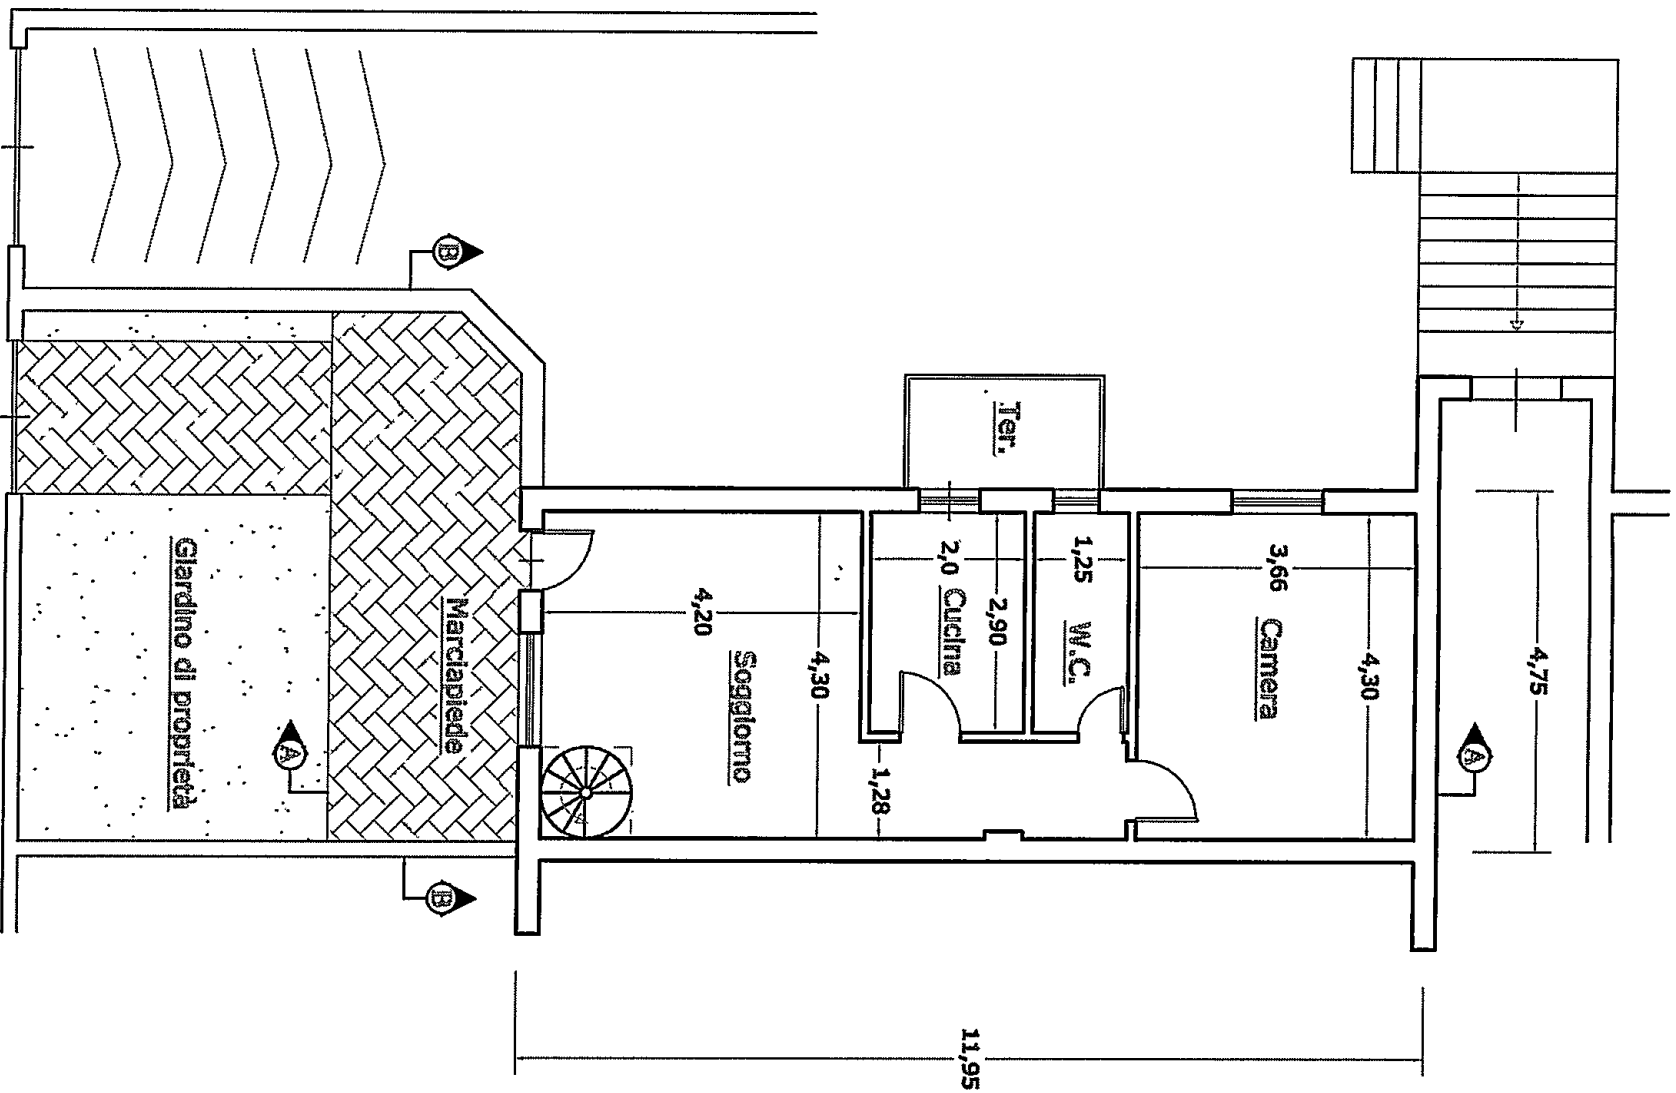

PIANTA PIANO SEMINTERRATO

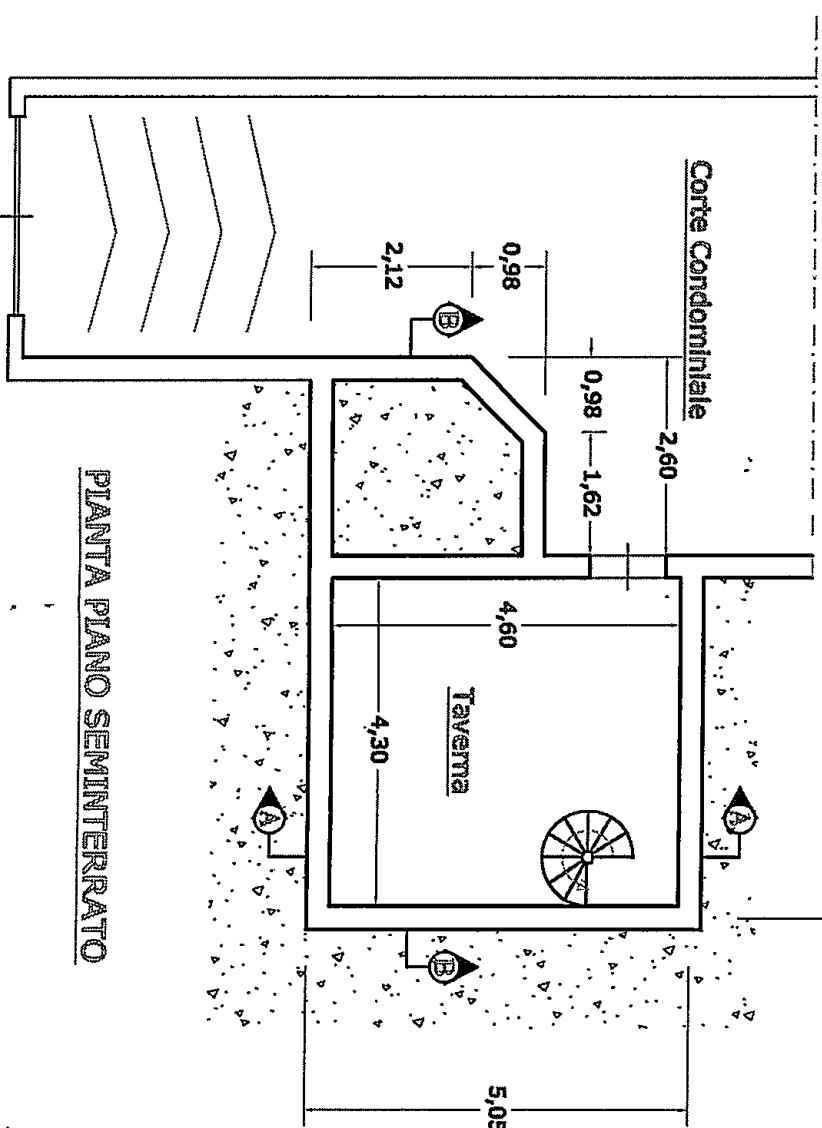

COMUNE DI CARRARA

STATO ATTUALE

Manutenzione Straordinaria
di Civile Abitazione

Tav n° 1/6


PIANTE

SCALA: 1 / 100

Proprietarie:
CORRUZZI Paola e Cecilia

Tecnico:
MASSA DOMENICO

COMUNE DI CARRARA
/ 2 MAR. 2007
*

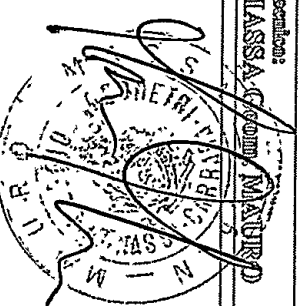

COMUNE DI CARRARA

STATO ATTUALE

Ampliamento e Ristrutturazione
di Civile Abitazione



Tav n° 2/6

SEZIONI E PROSPETTI


SCALA 1 / 100

Proprietà:
CORRUZZI Paola e Cecilia



Disegnato:
MASSA GIOVANNI MAURO

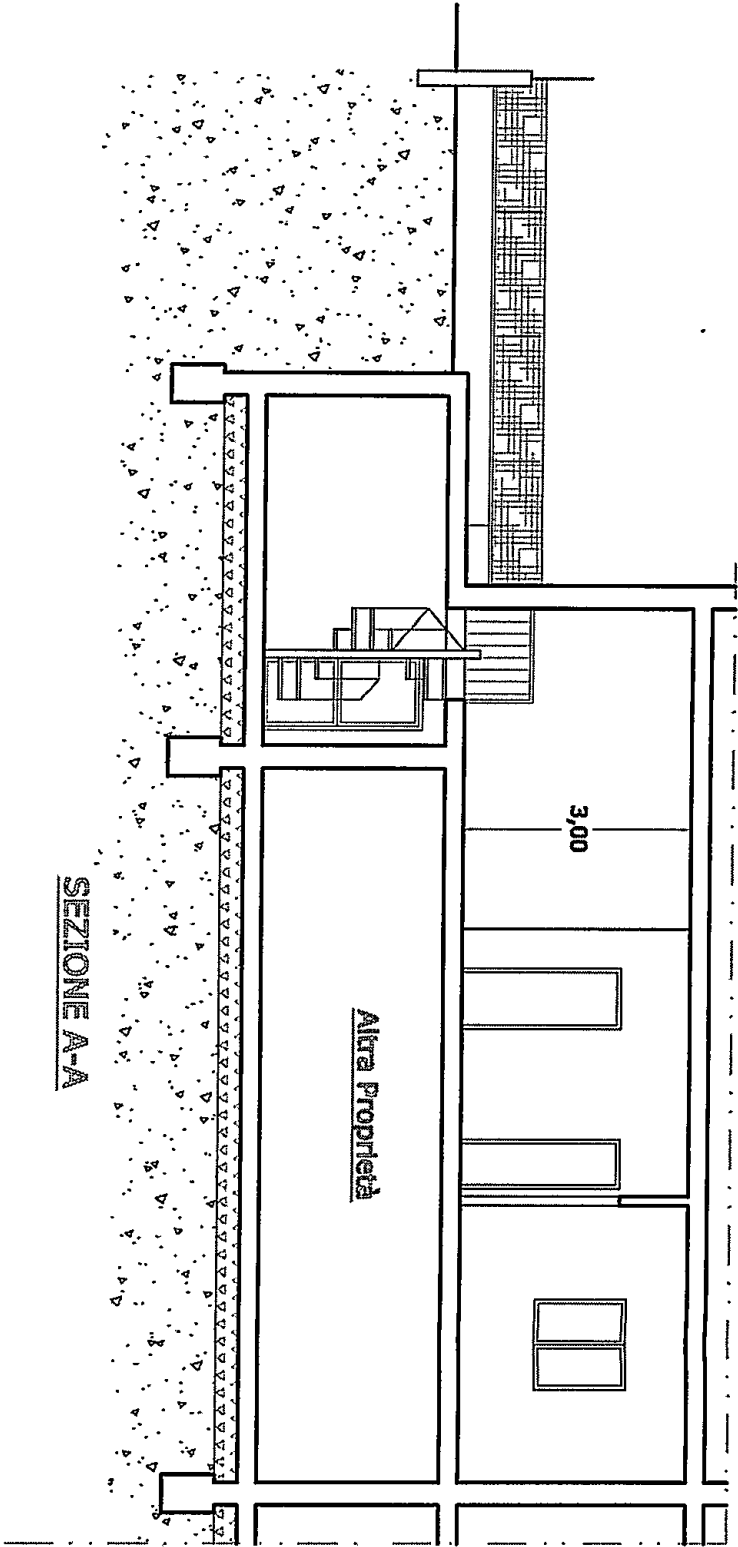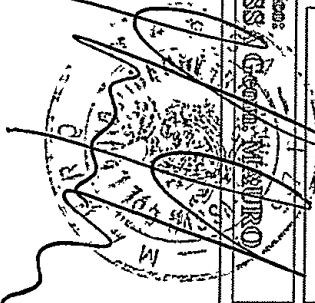


SEZIONE A-A

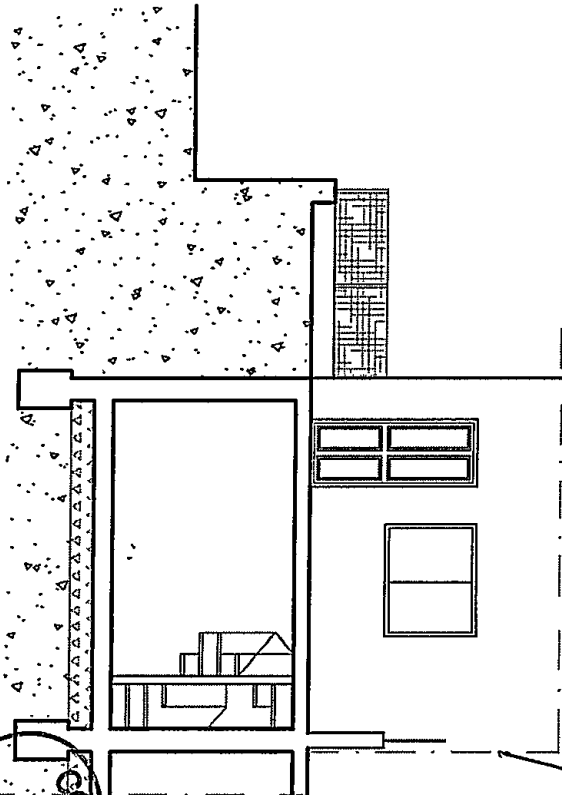

SEZIONE B-B

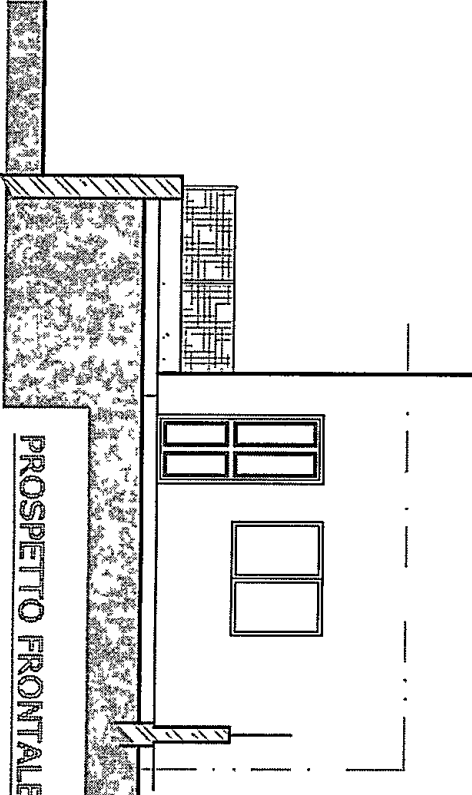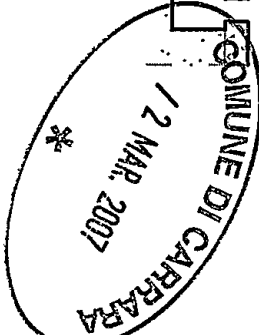

PROSPETTO FRONTALE

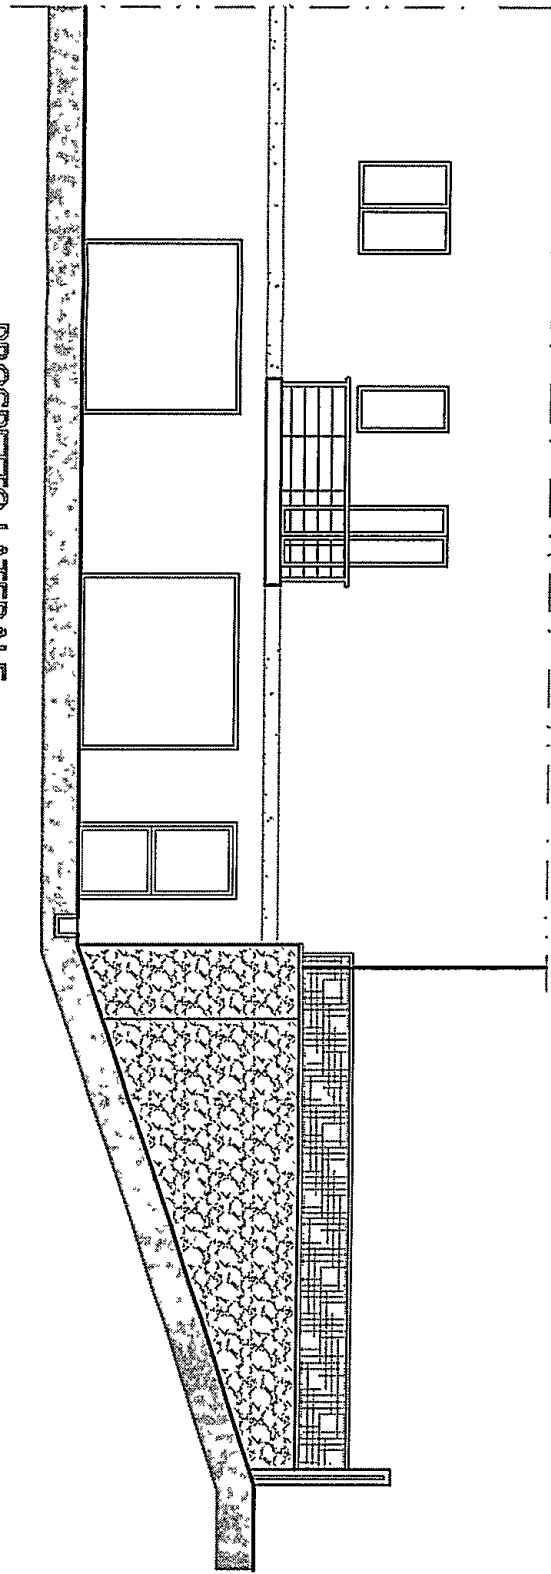

PROSPETTO LATERALE