

8 FEB 1989

PROGETTO DI CAPANNONE AD USO DEPOSITO ED UFFICI

SITO IN VIALE G. GALILEI MARINA DI CARRARA

PROPRIETA': Arrighi Linda Mosti Ovidio

PROGETTISTA: Dott. Ing. A. Dazzi


PROSPETTI SEZIONI

Scala: 1:100


Tav. N° 2/B

DAZZI Ing. ALBERTO
Via F. Cavallotti, 44 - Marina di Carrara
Telef. uff. 059/776265
C.F. 022-055-8601-8332R
P.IVA 00117600462


SOLUZIONE
APPROVATO
CONTRASTATO
IL TECNICO

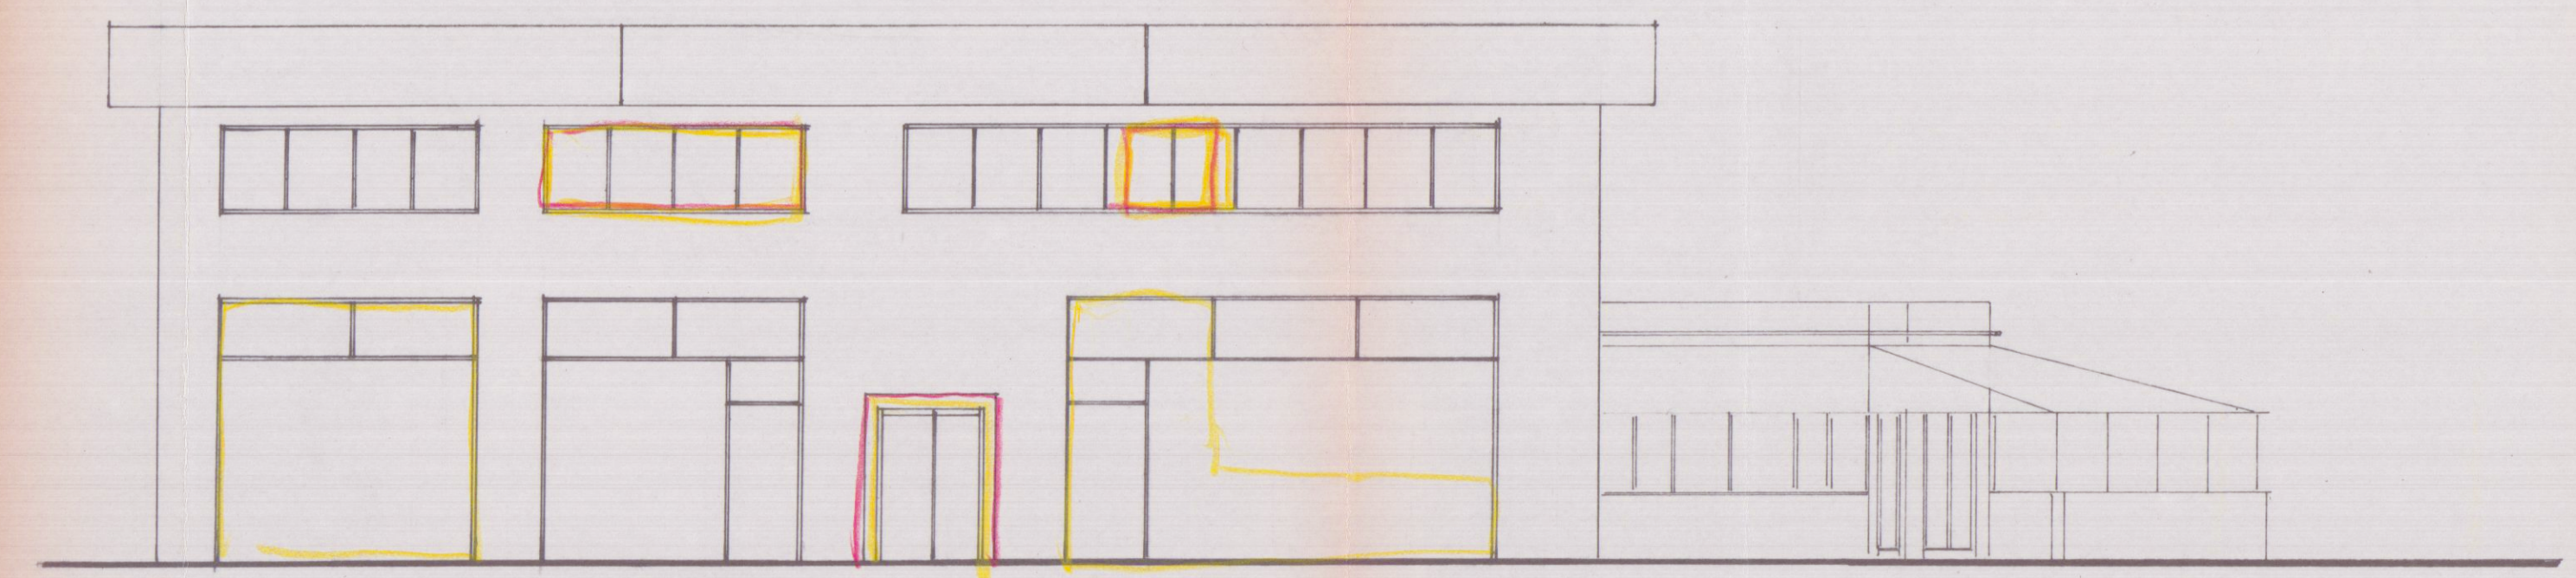


Prospetto OVEST

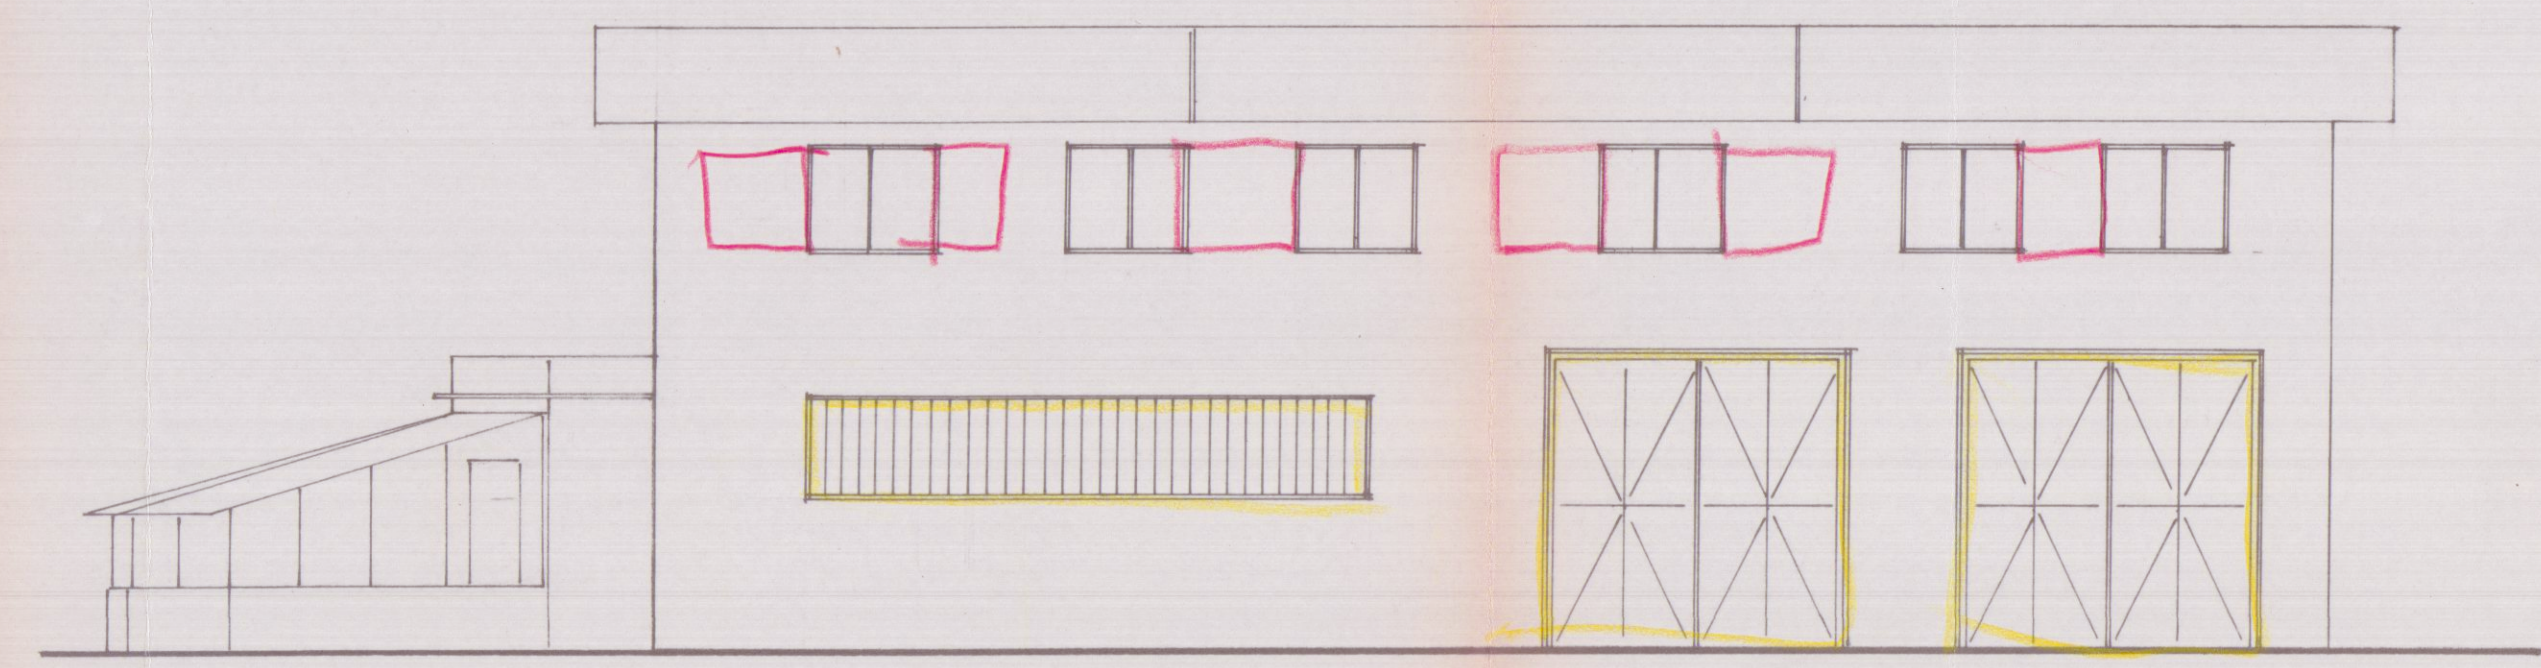


Prospetto EST

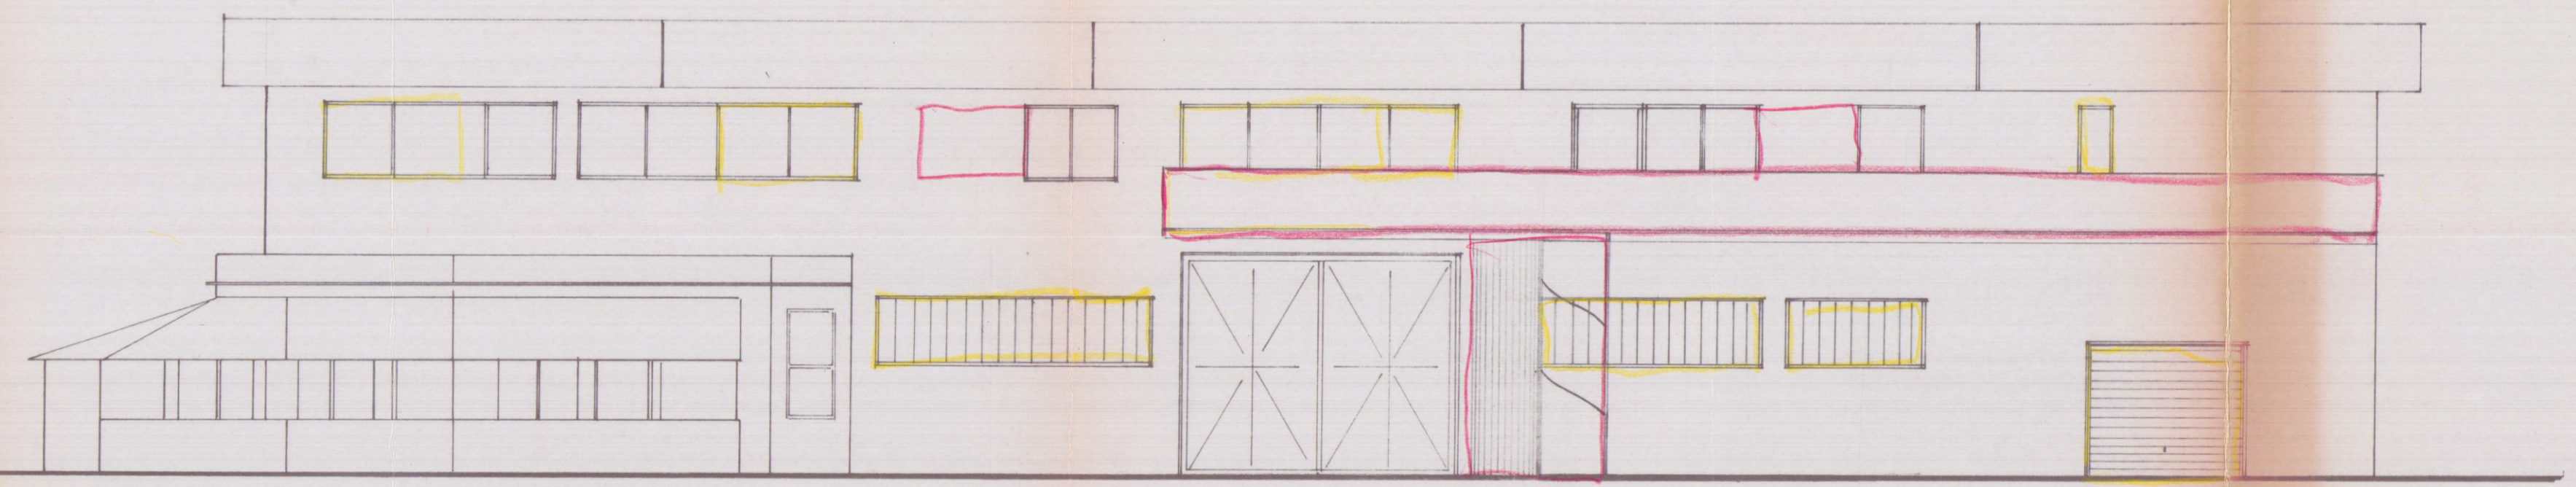


Prospetto SUD

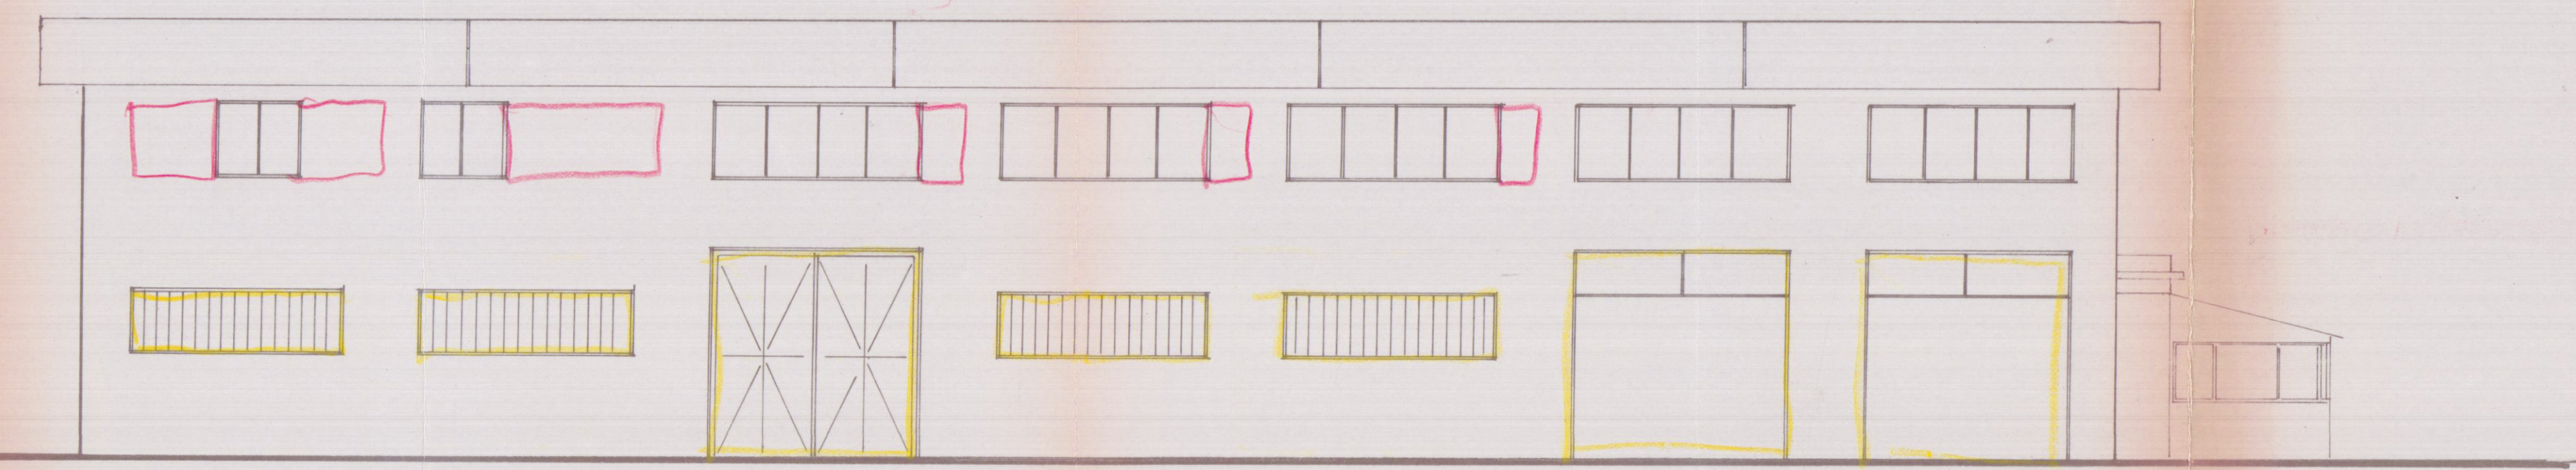

Prospetto NORD

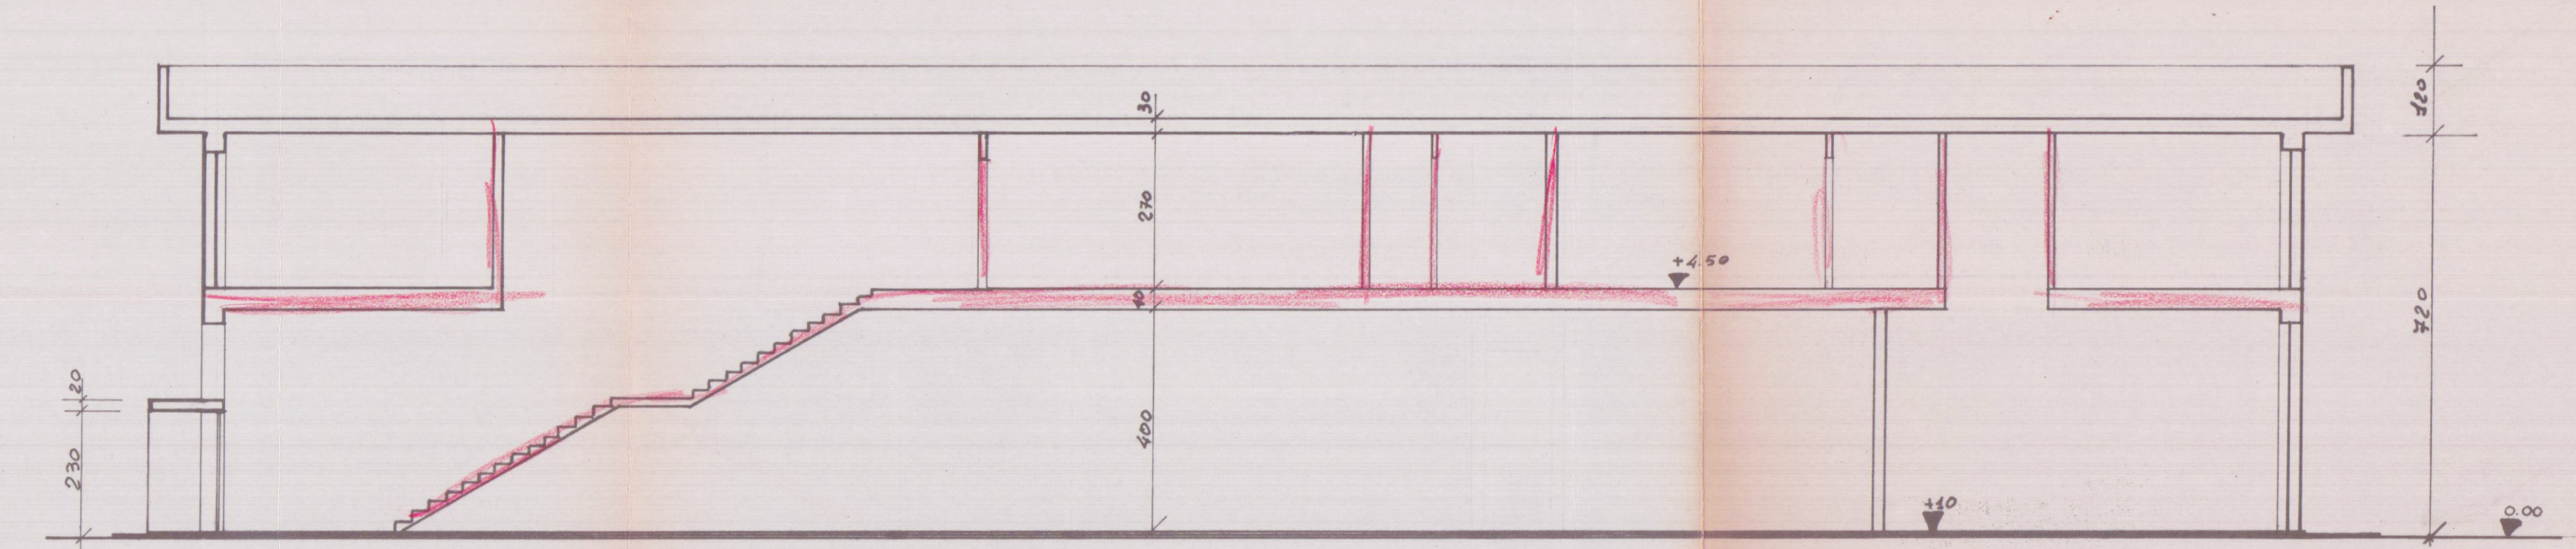

Sezione A-A

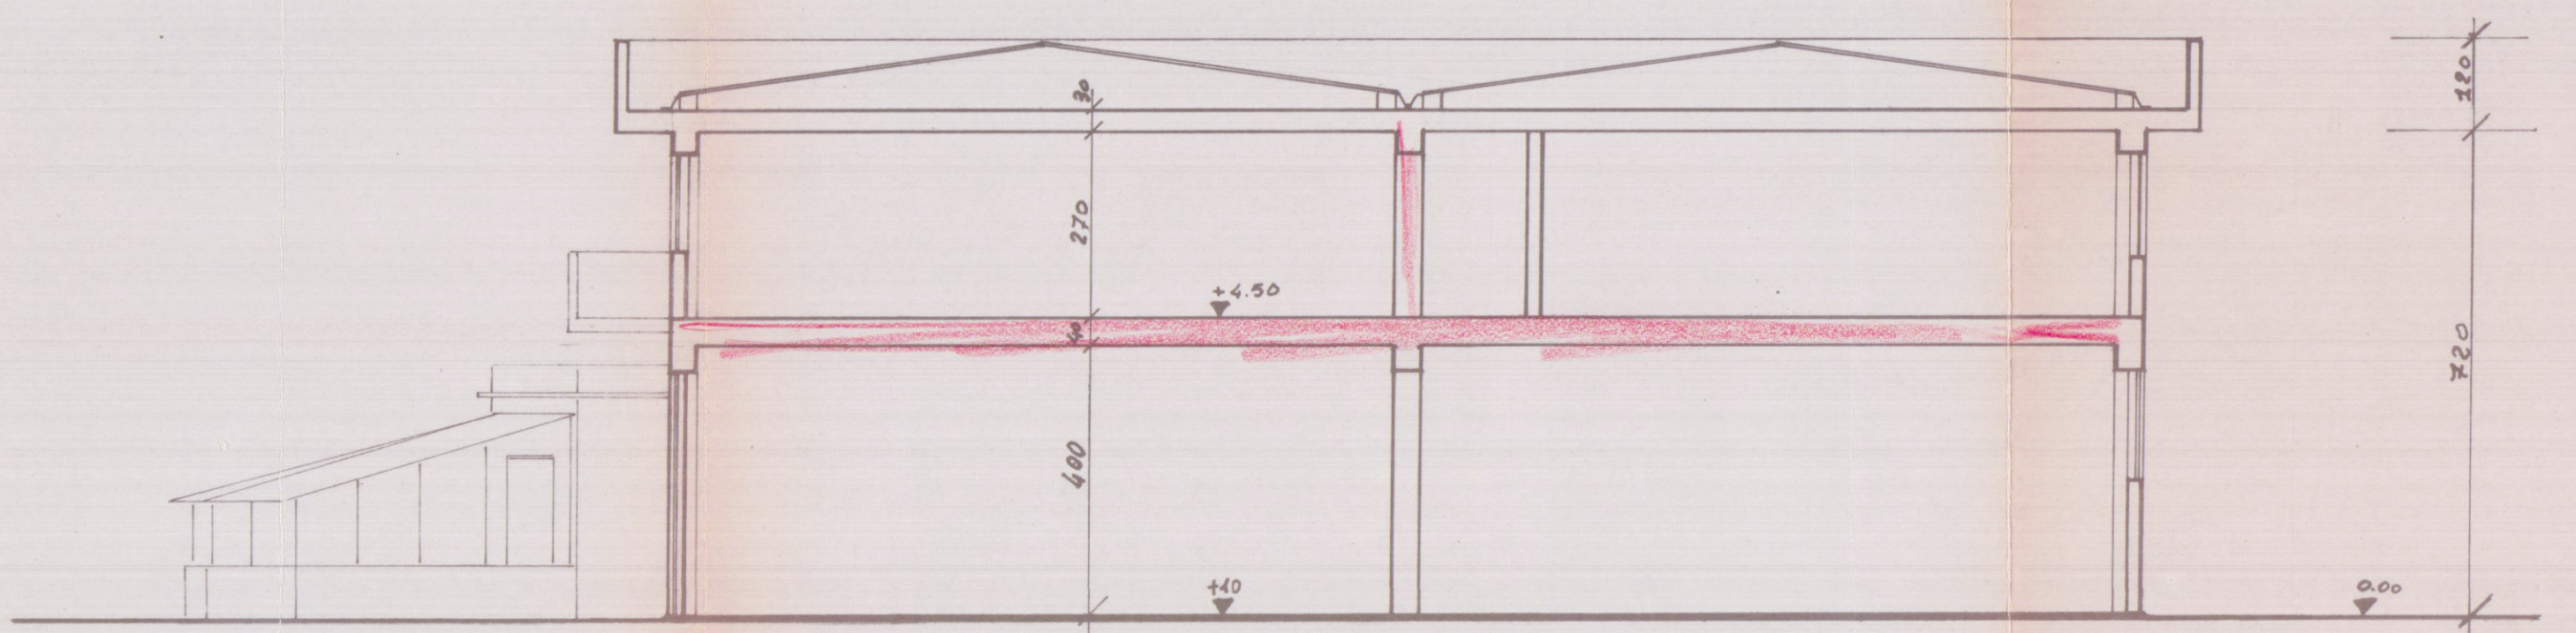

Sezione B-B