



11 MAR 1992	
AMMINISTRAZIONE	LOCALITÀ MARASIO
COMUNE DI CARRARA	FOGLIO 71 MAPPA 589
PROGETTISTA	CELLAMICO LUCIANO
PRODOTTORE	FALCINI MARISA
OGGETTO: VARIANTE AL PROGETTO DI UN FABBRICATO DI CIVILE ABITAZIONE	
ORIGINALI	SECONDA
ESSEMPI	29-11-1989
CONTROLLATO	SATA
ARCHITETTORE	REPUBBLICA COM. UNITA
ESSEMPI	850.000 A 000
ELABORATO: PROSPETTI E SEZIONI	
CONCESSIONE EDILIZIA N° 277 DEL 8-9-86	
OPPOSTO SEGRE CIVILE N° 204	
S.I.S.A. N° 204	

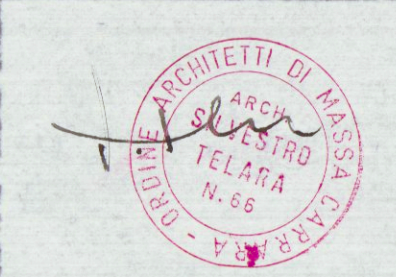


VARIANTE

VARIANTE
Approvato dal Sindaco alle condizioni
della concessione edilizia originaria
n. 277 del 8-9-86
CARRARA, 11.9.MAR.1993
IL DIRIGENTE 1° DIPARTIMENTO
(Arch. Claudio Valentini)


APPROVATO
CONTRASTO
IL TECNICO

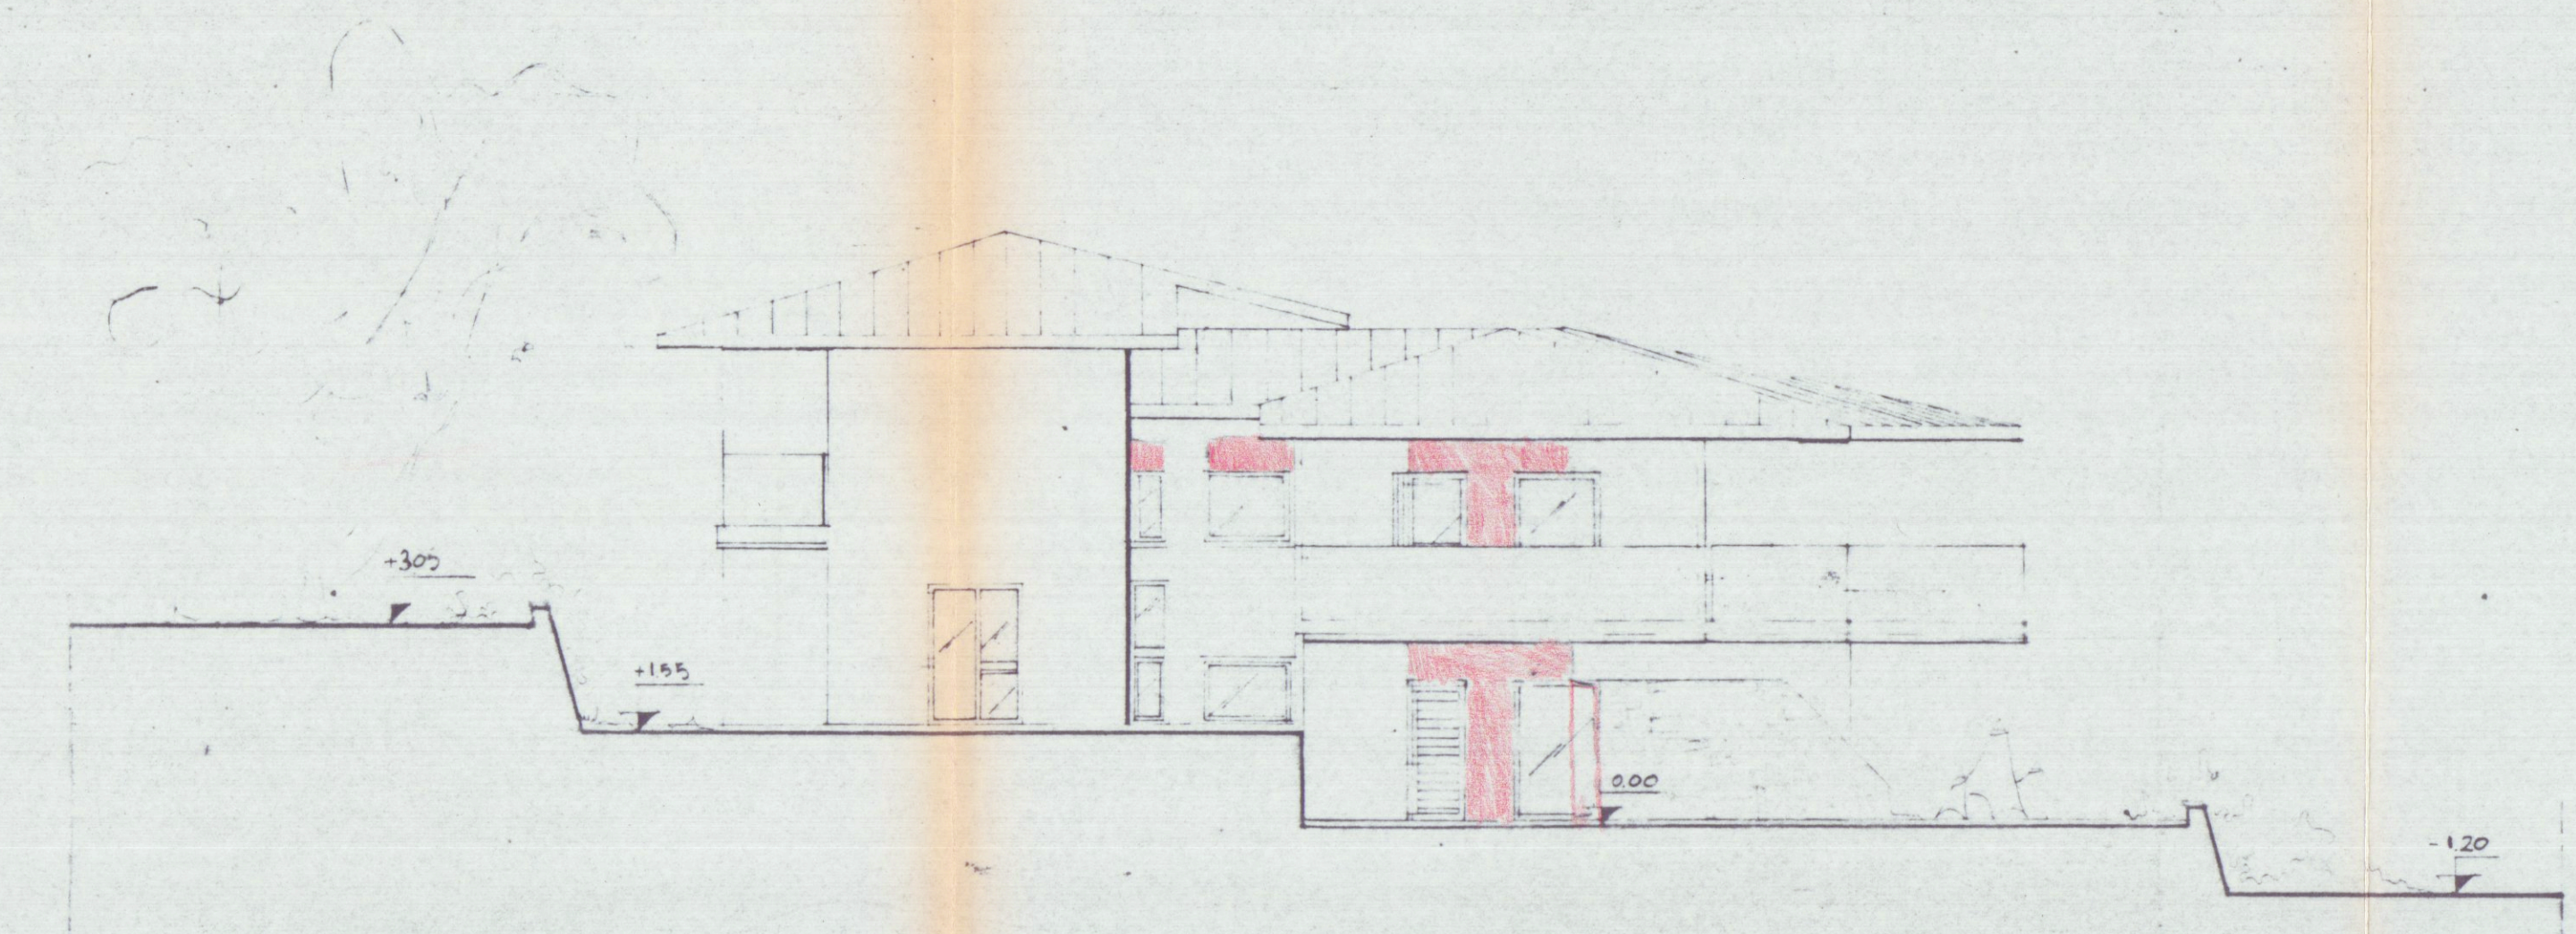

PROSPETTO 4

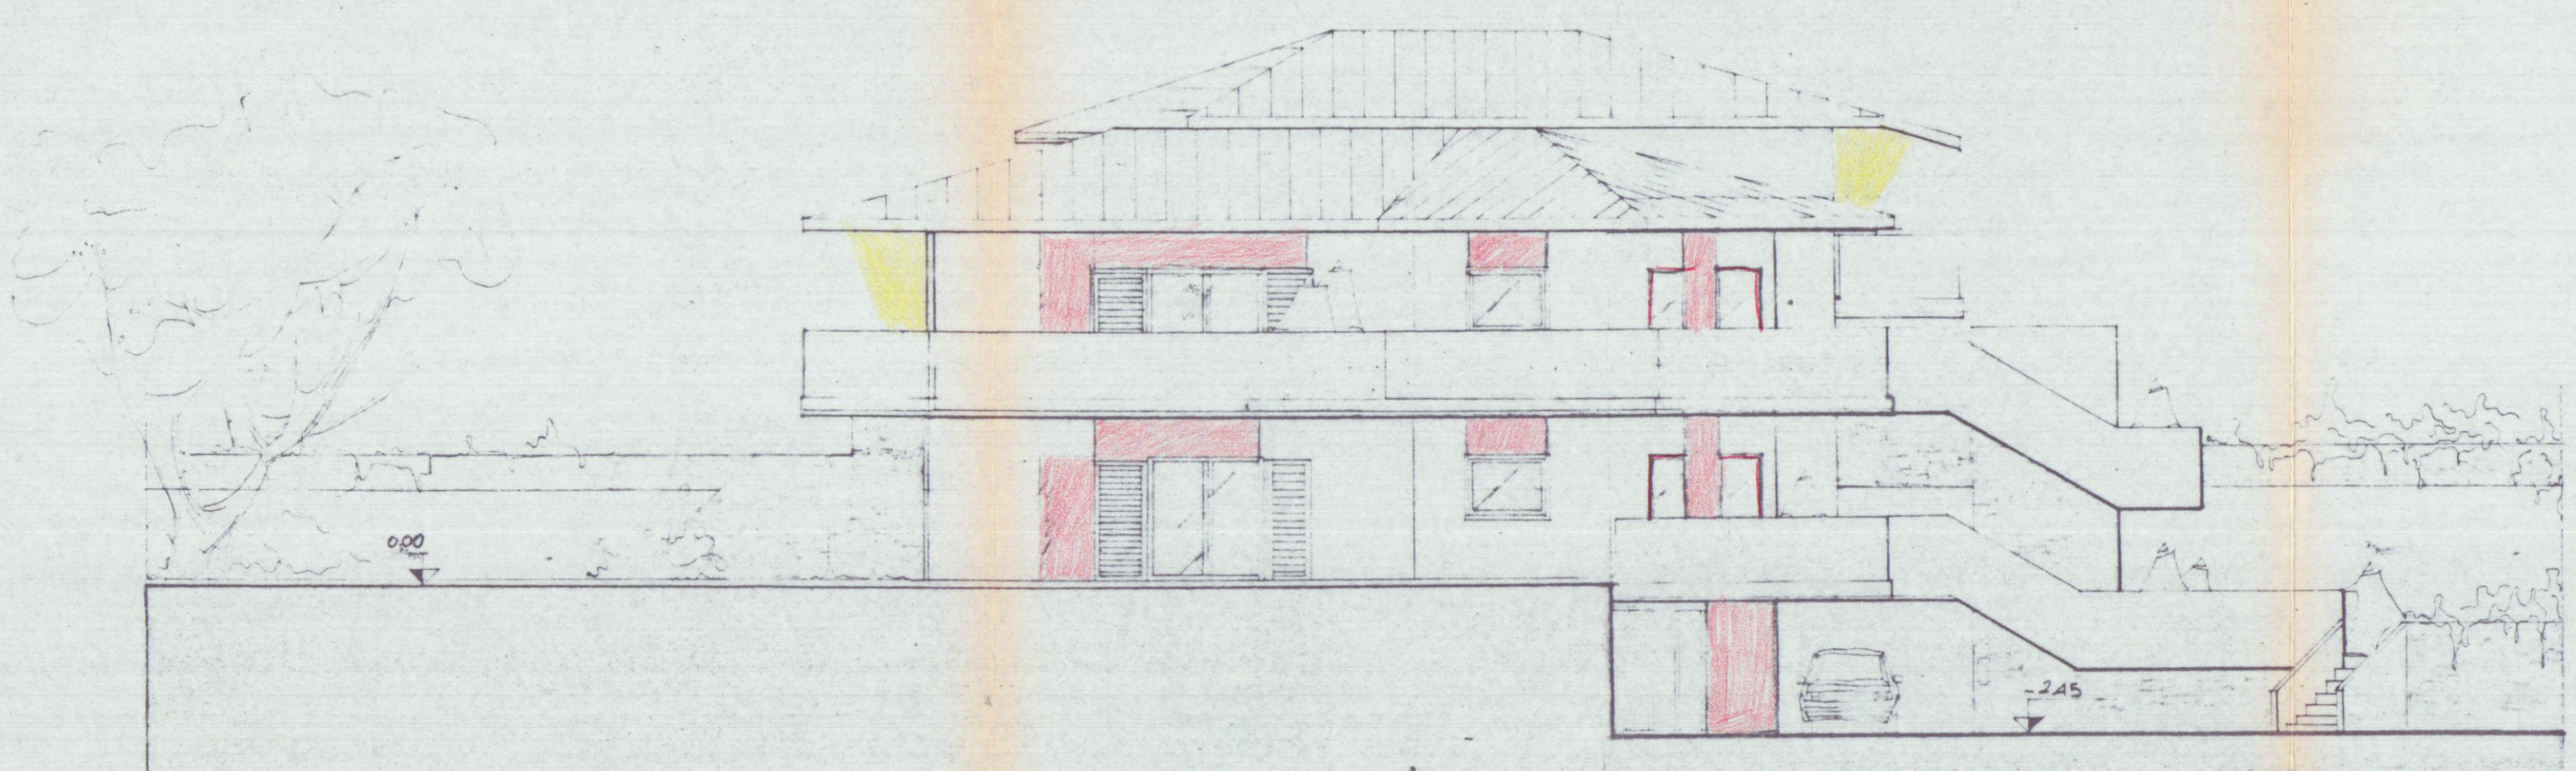


PROSPETTO 1

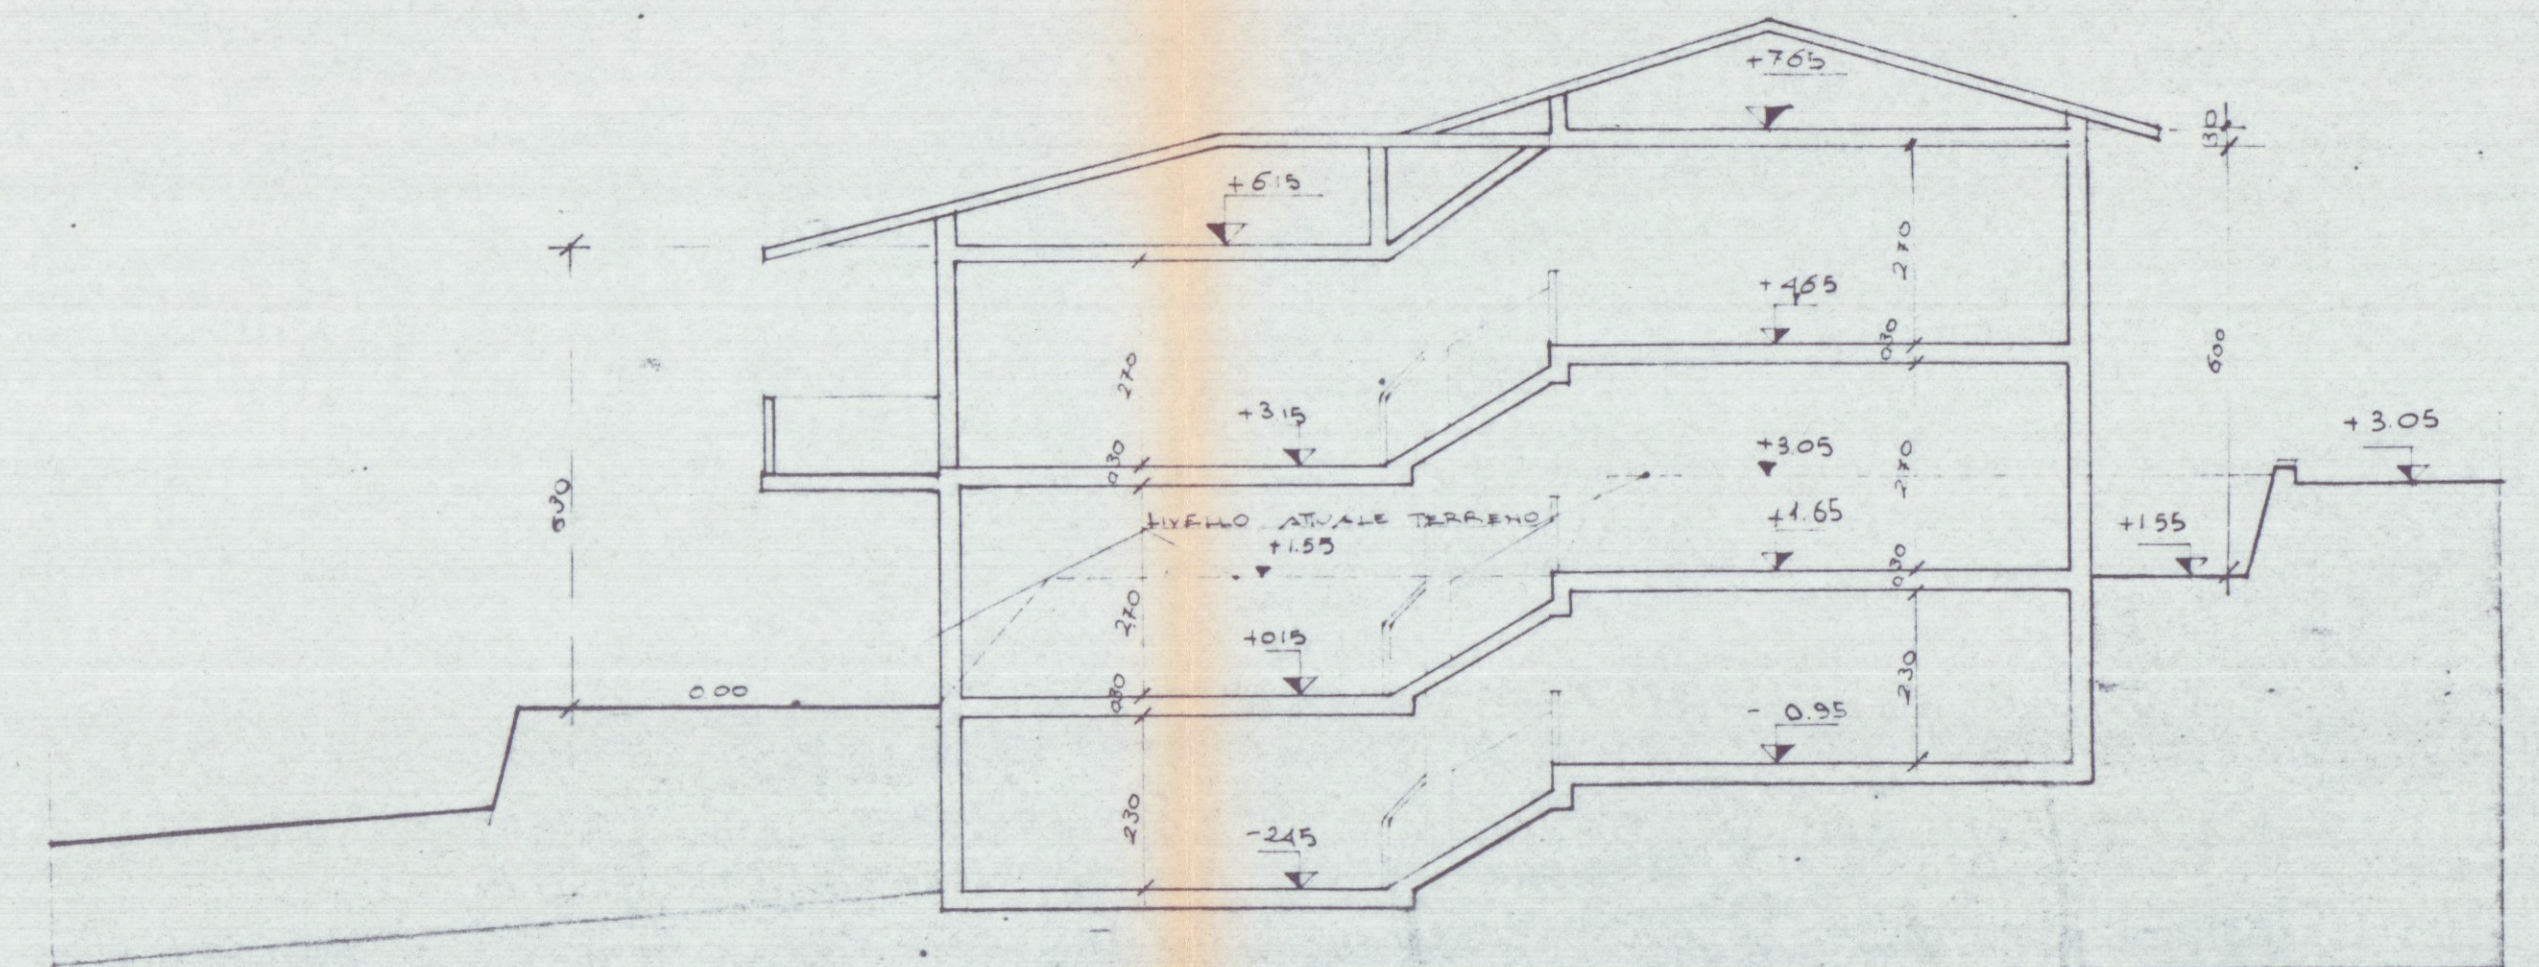


SEZIONE K X



PROSPETTO 2

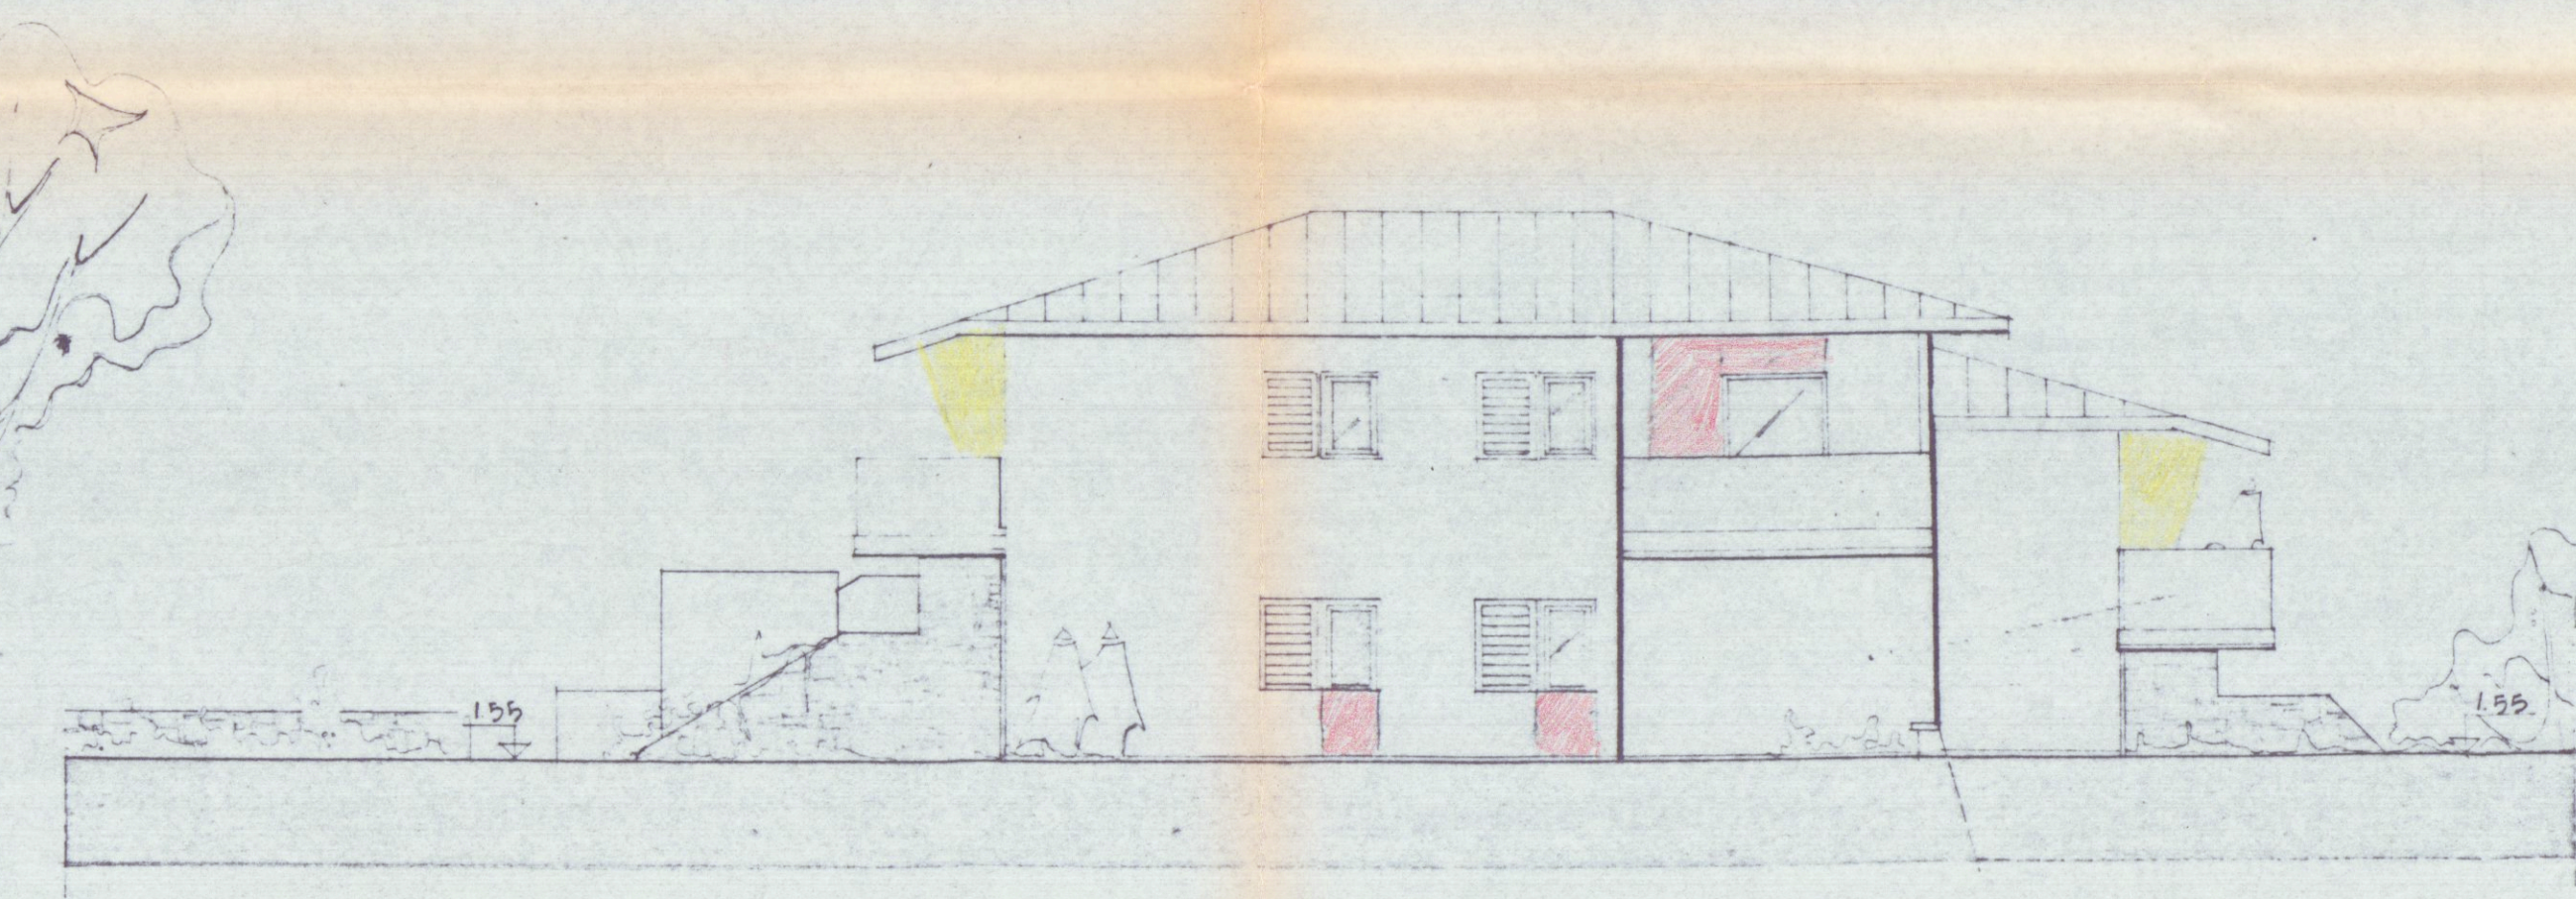

PROSPETTO 3

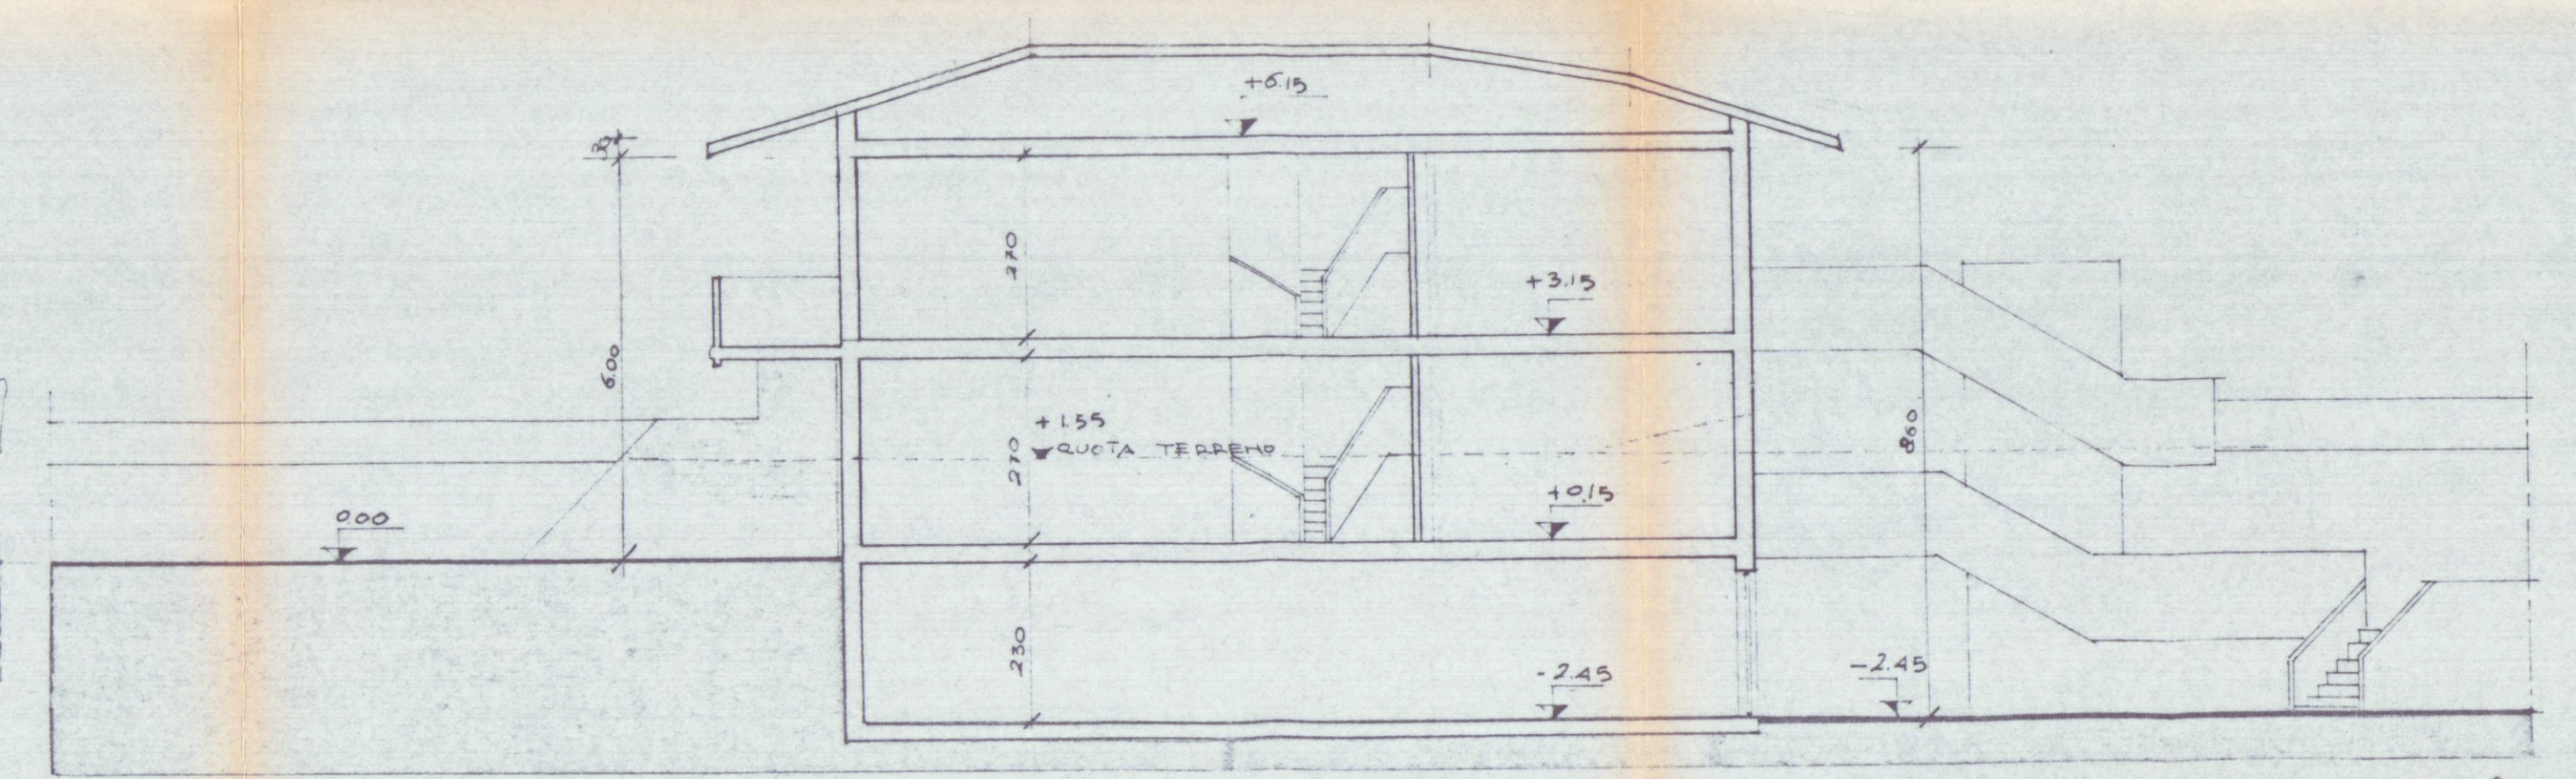

SEZIONE WY