TIZIANO S.A.S.	TAVOLA
VIA PELLICCERIA, 10 FIRENZE	10
OGGETTO FABBRICATO PER CIVILE ABITAZIONE E NEGOZI MONTEROSSO CARRARA	SCALA 1 : 100
PROGETTISTA E DIRETTORE LAVORI: Dott. Arch. ENZO CIARDETTI via B.Scala, 18 - 50126 Firenze telefono 055 680369 — PIANTA PIANO 3	DATA 15/3/82

Arch. Enzo Ciardetti
N° 214

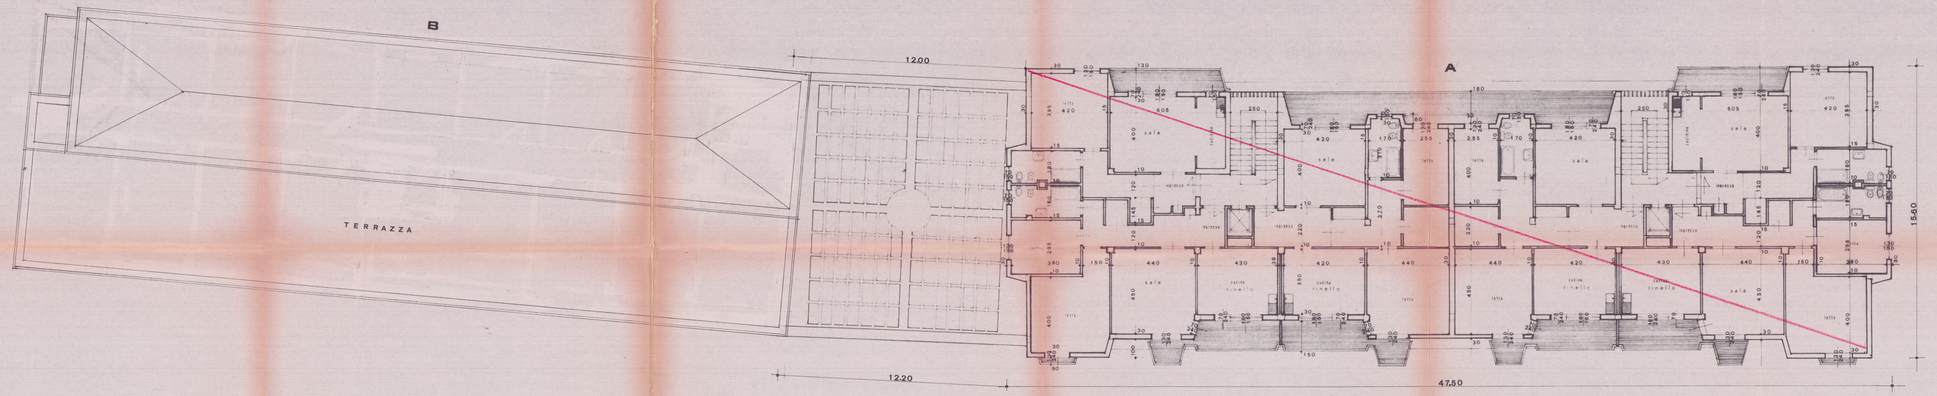

PATENTE FABBRICATO CONDIZIONATO
Vi Prot. n. 158/15912 del 19.1.83
Firenze 19.1.83
IL COMANDANTE