




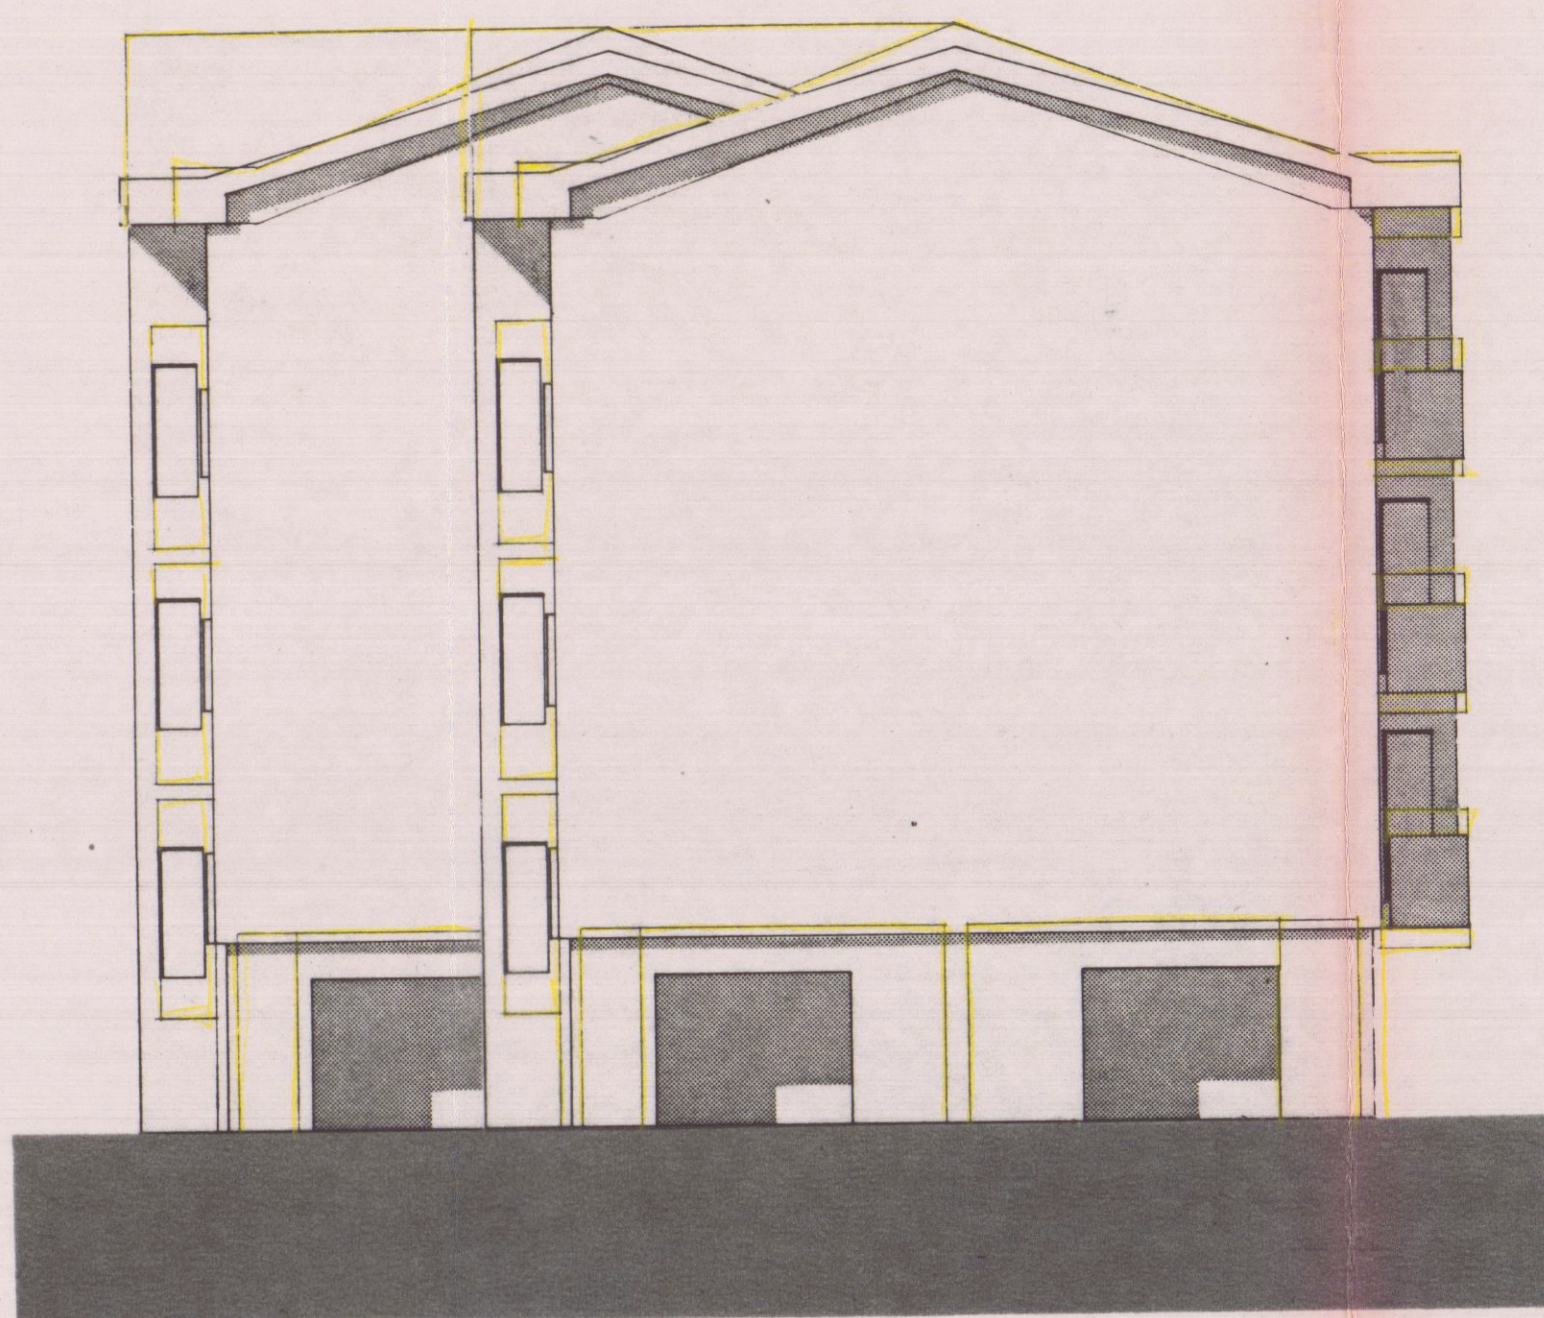


PROSPETTO SUD-EST

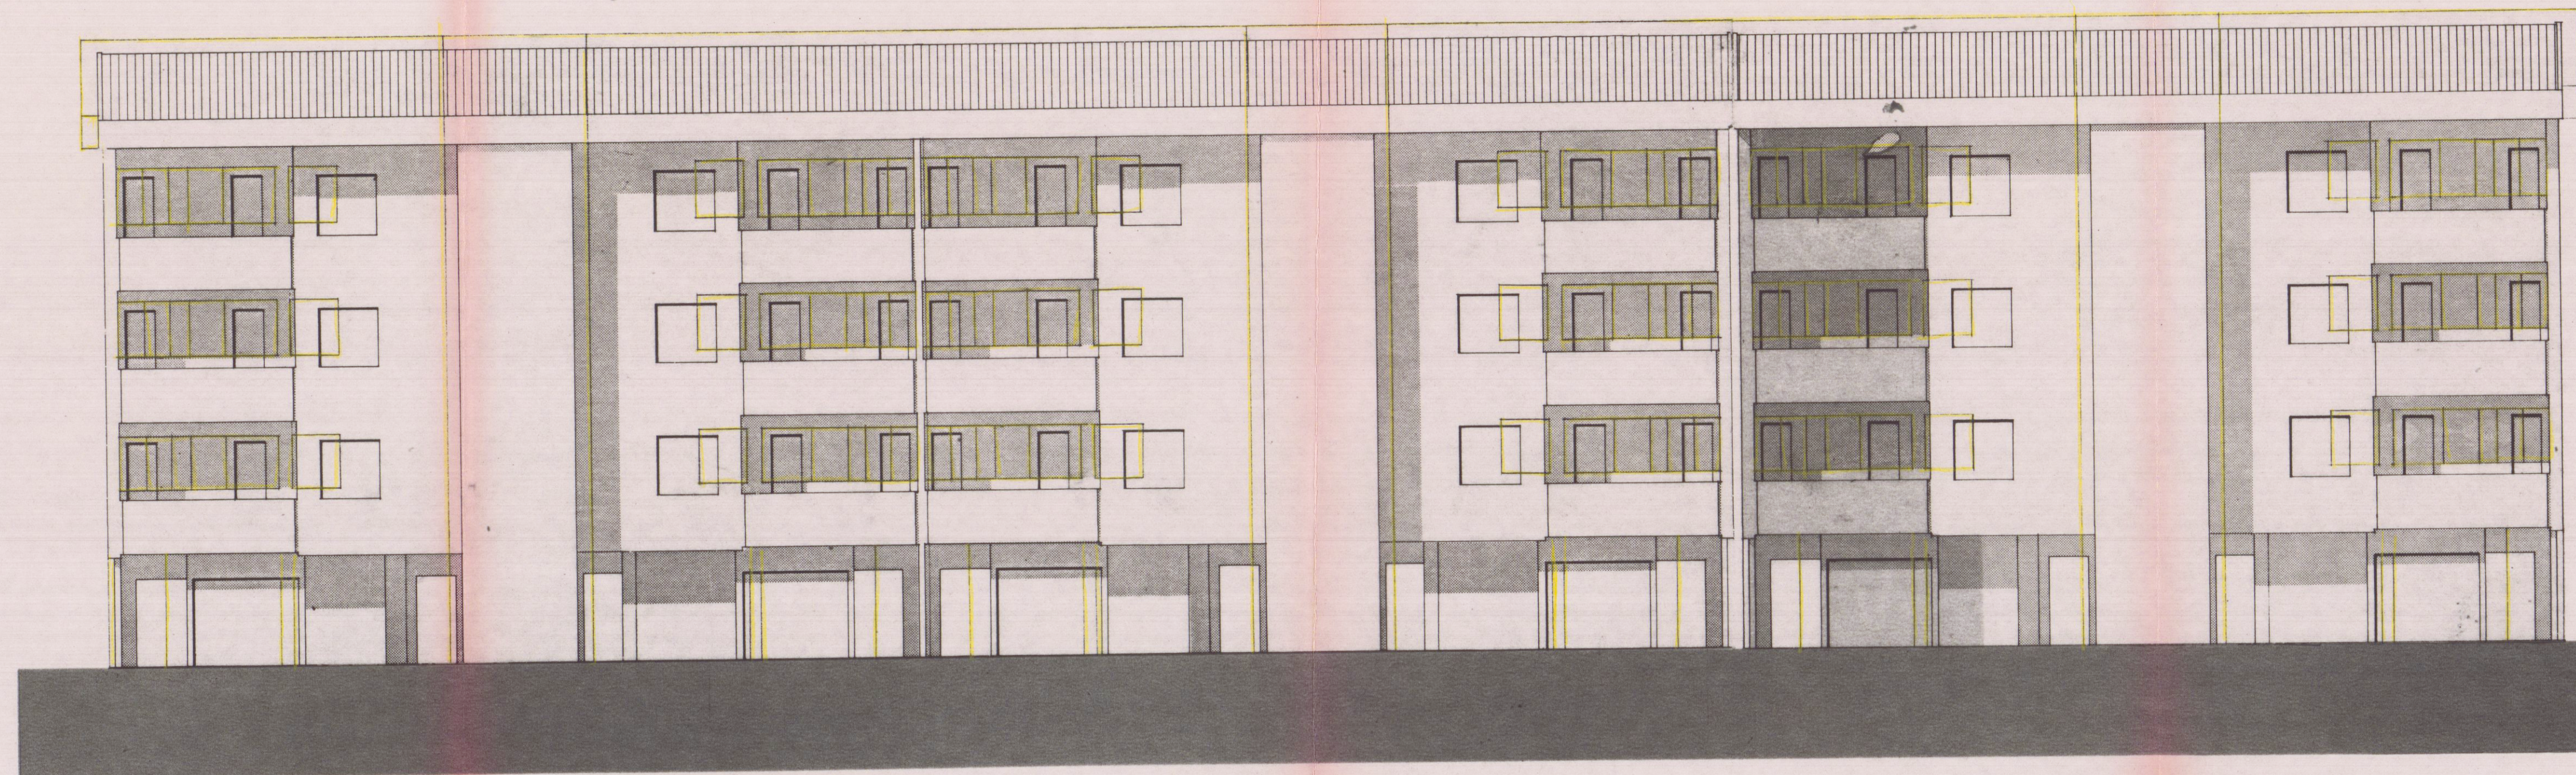


PROSPETTO SUD-OVEST

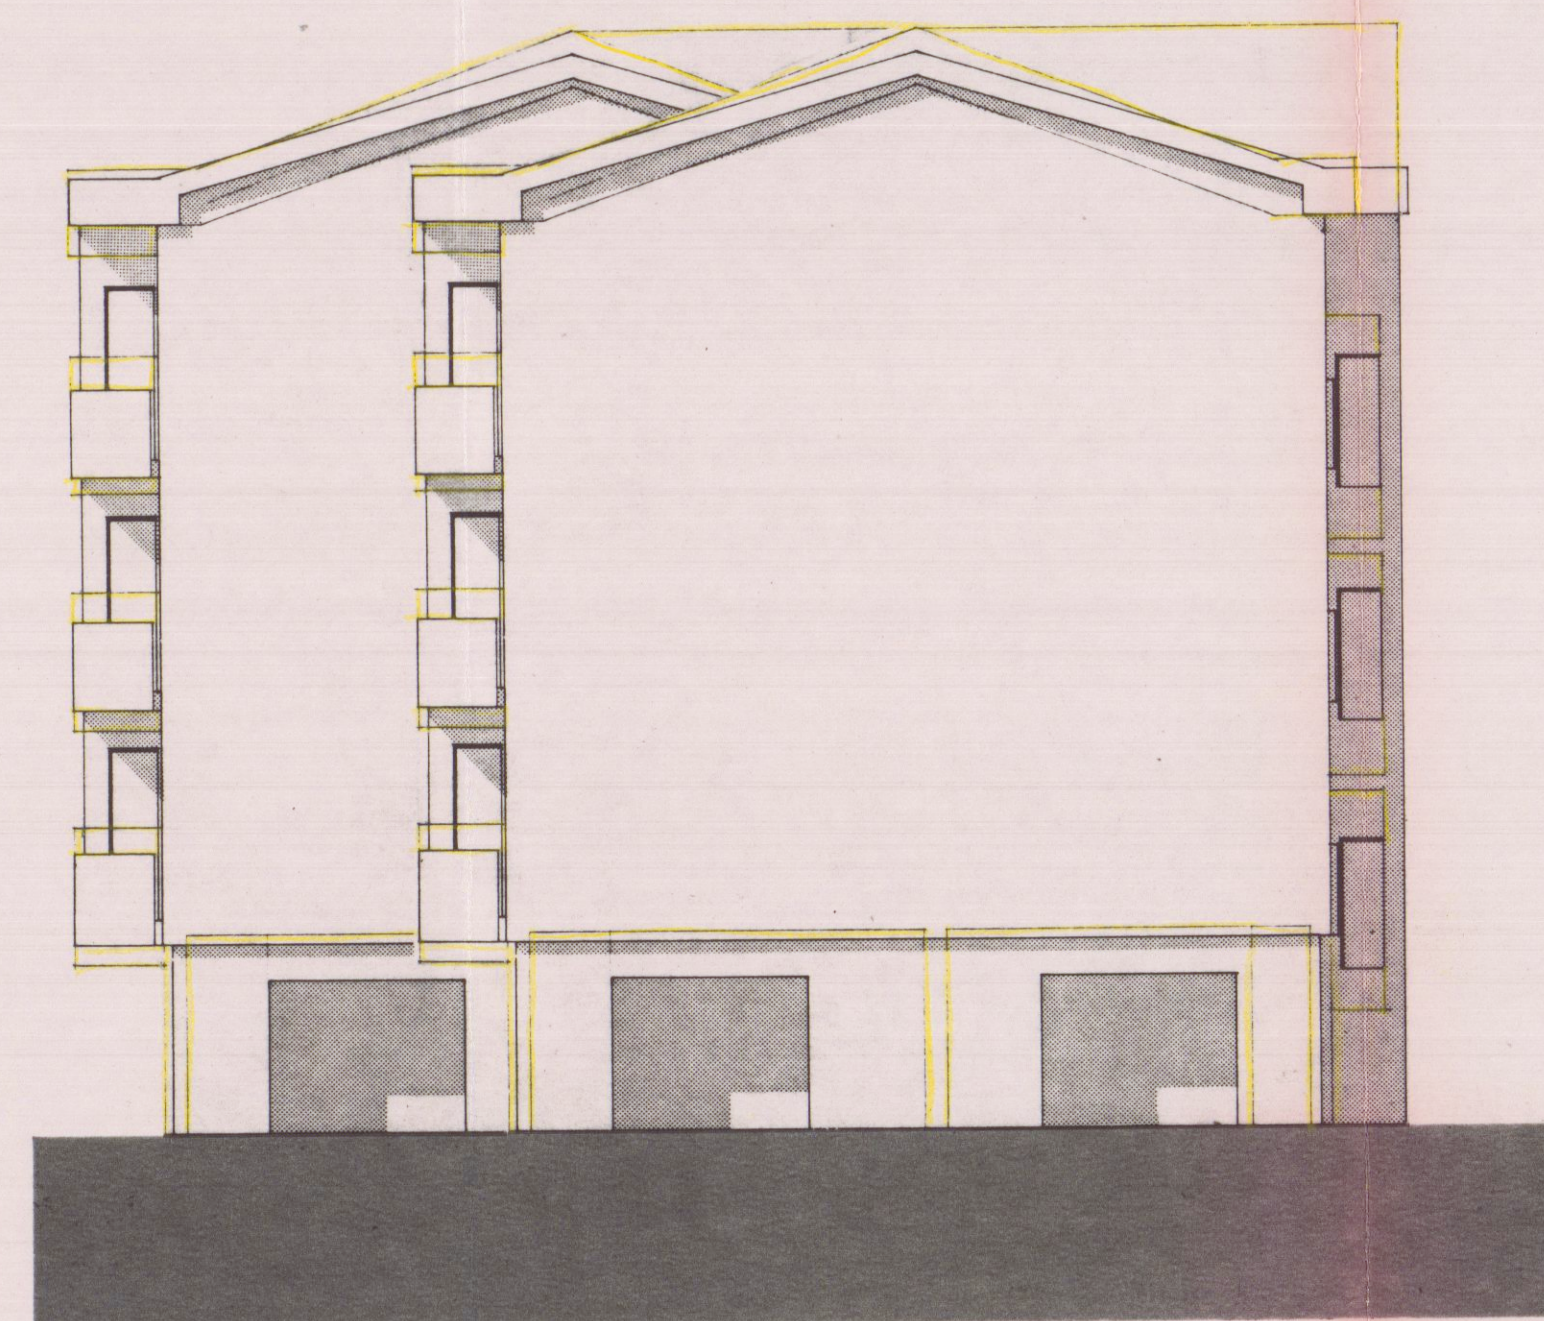

PROSPETTO NORD-OVEST

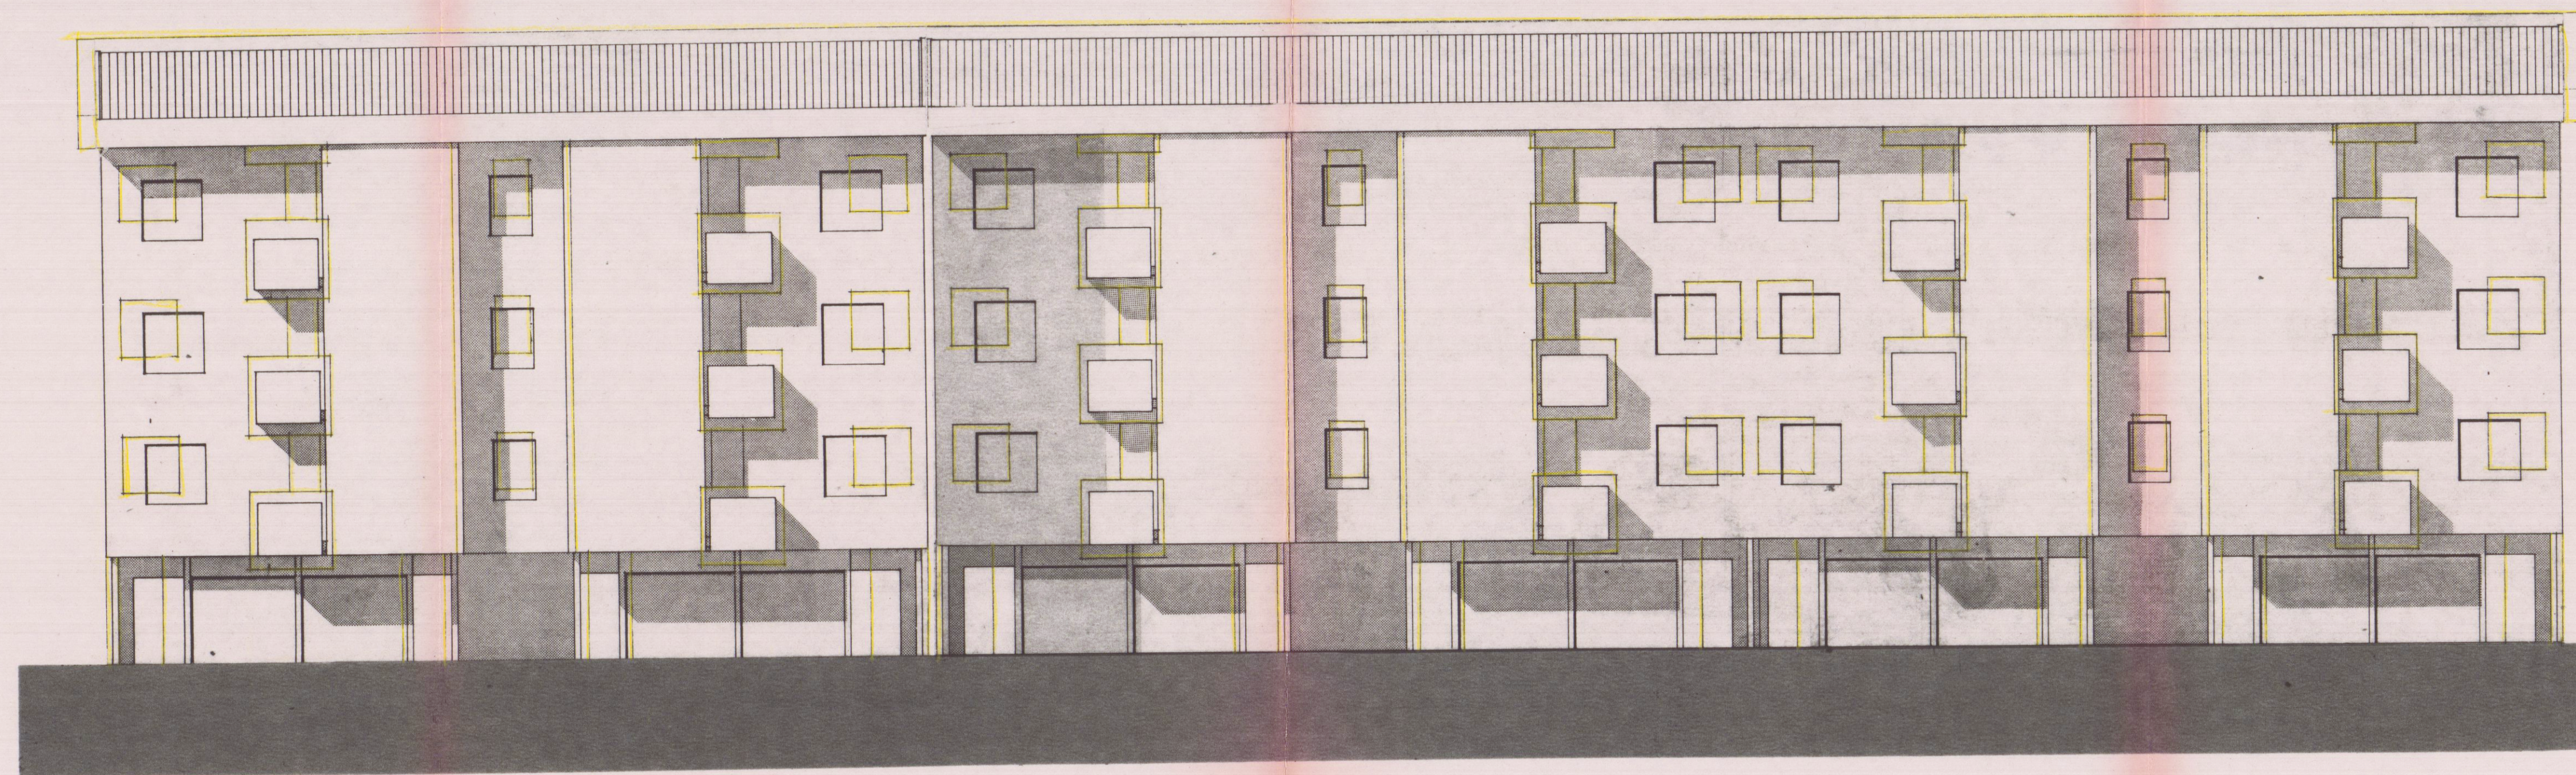

PROSPETTO NORD-EST

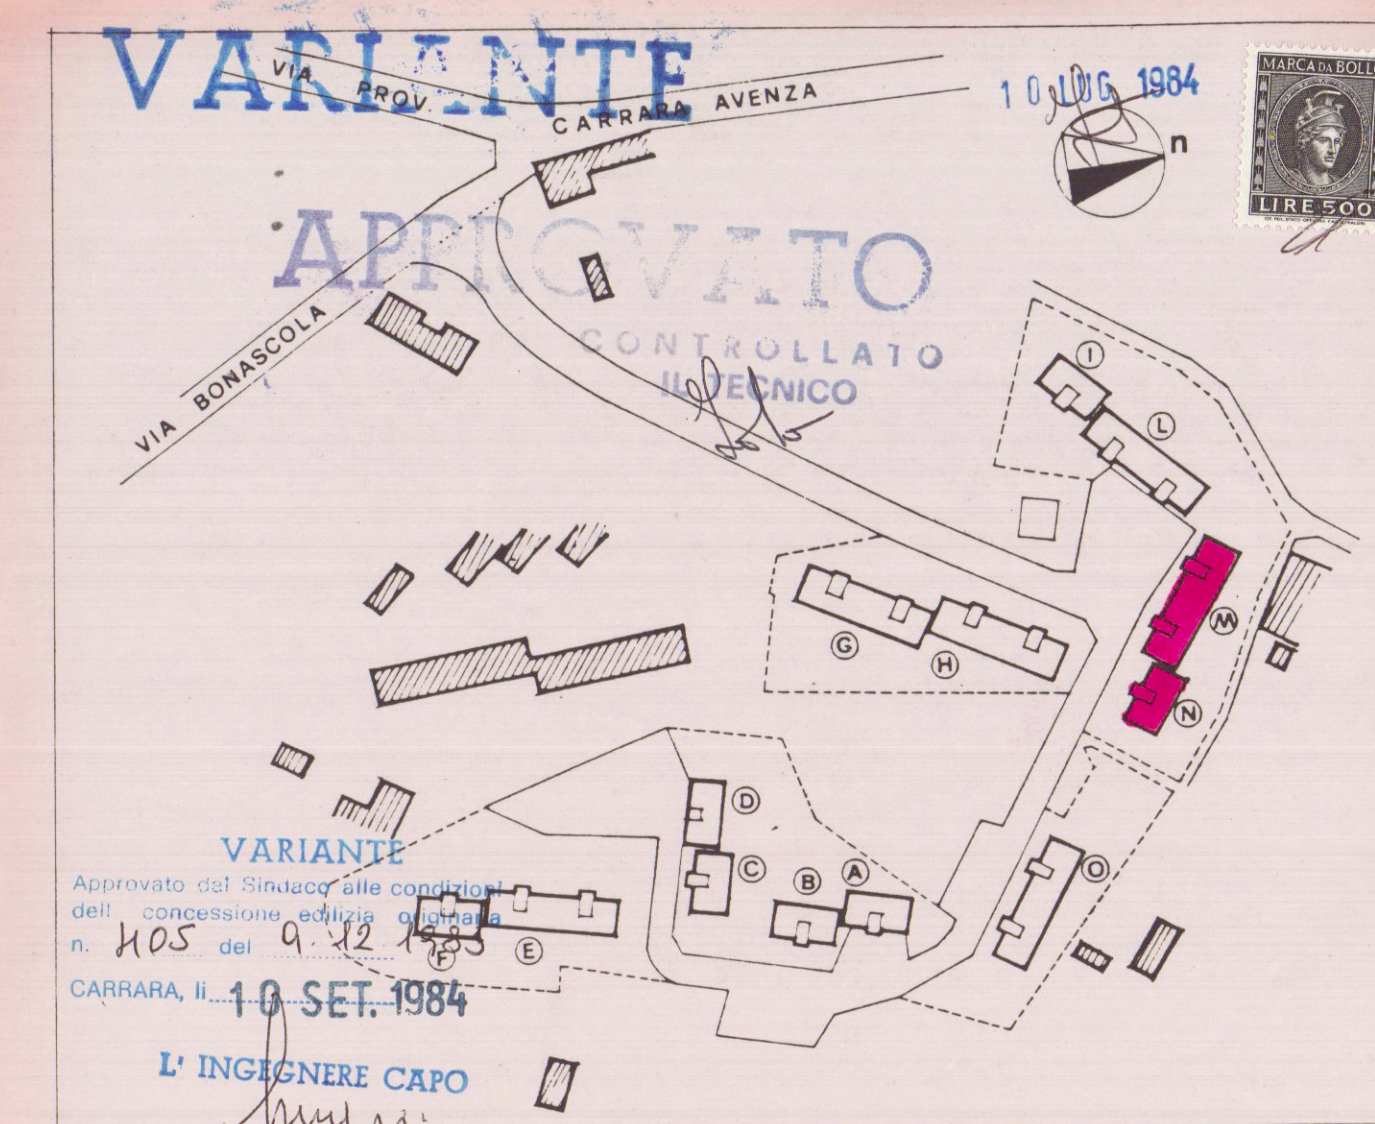

So.C.E.T. s.p.a. SOCIETA' COSTRUTTORI EDILI TOSCANI

50131 FIRENZE Via Cairoli, 47.

impresa consorziata edificatrice: **CEPA** s.p.a. costruzioni
firenze

Via Roma, 75 LONDA (FI)

progettista arch. Nunzia Guardiani
calcoli c.a. ing. Giuseppe Bonini

COMUNE DI CARRARA.

PEEP BONASCOLA.

VARIANTE AL PROGETTO DI n° 7 FABBRICATI
PER COMPLESSIVI n° 114 ALLOGGI.

fabbricati
MN

PROSPETTI

scala 1:100
data

TAV. 3