PROGETTO ESECUTIVO - BIAGI [redacted] - "LA BASSA"

PIANTA PIANO TERRENO

A2

RAPP. 1:100 - variante in data 29/7/68

30 LUG. 1968

2B

Approvato dal Sindaco alle condizioni indicate nel permesso di costruzione n° del 21 AGO. 1968

L'ING. CAPO

A/2

VARIANTE

APPROVATO

CONTROLLATO

21 AGO. 1968
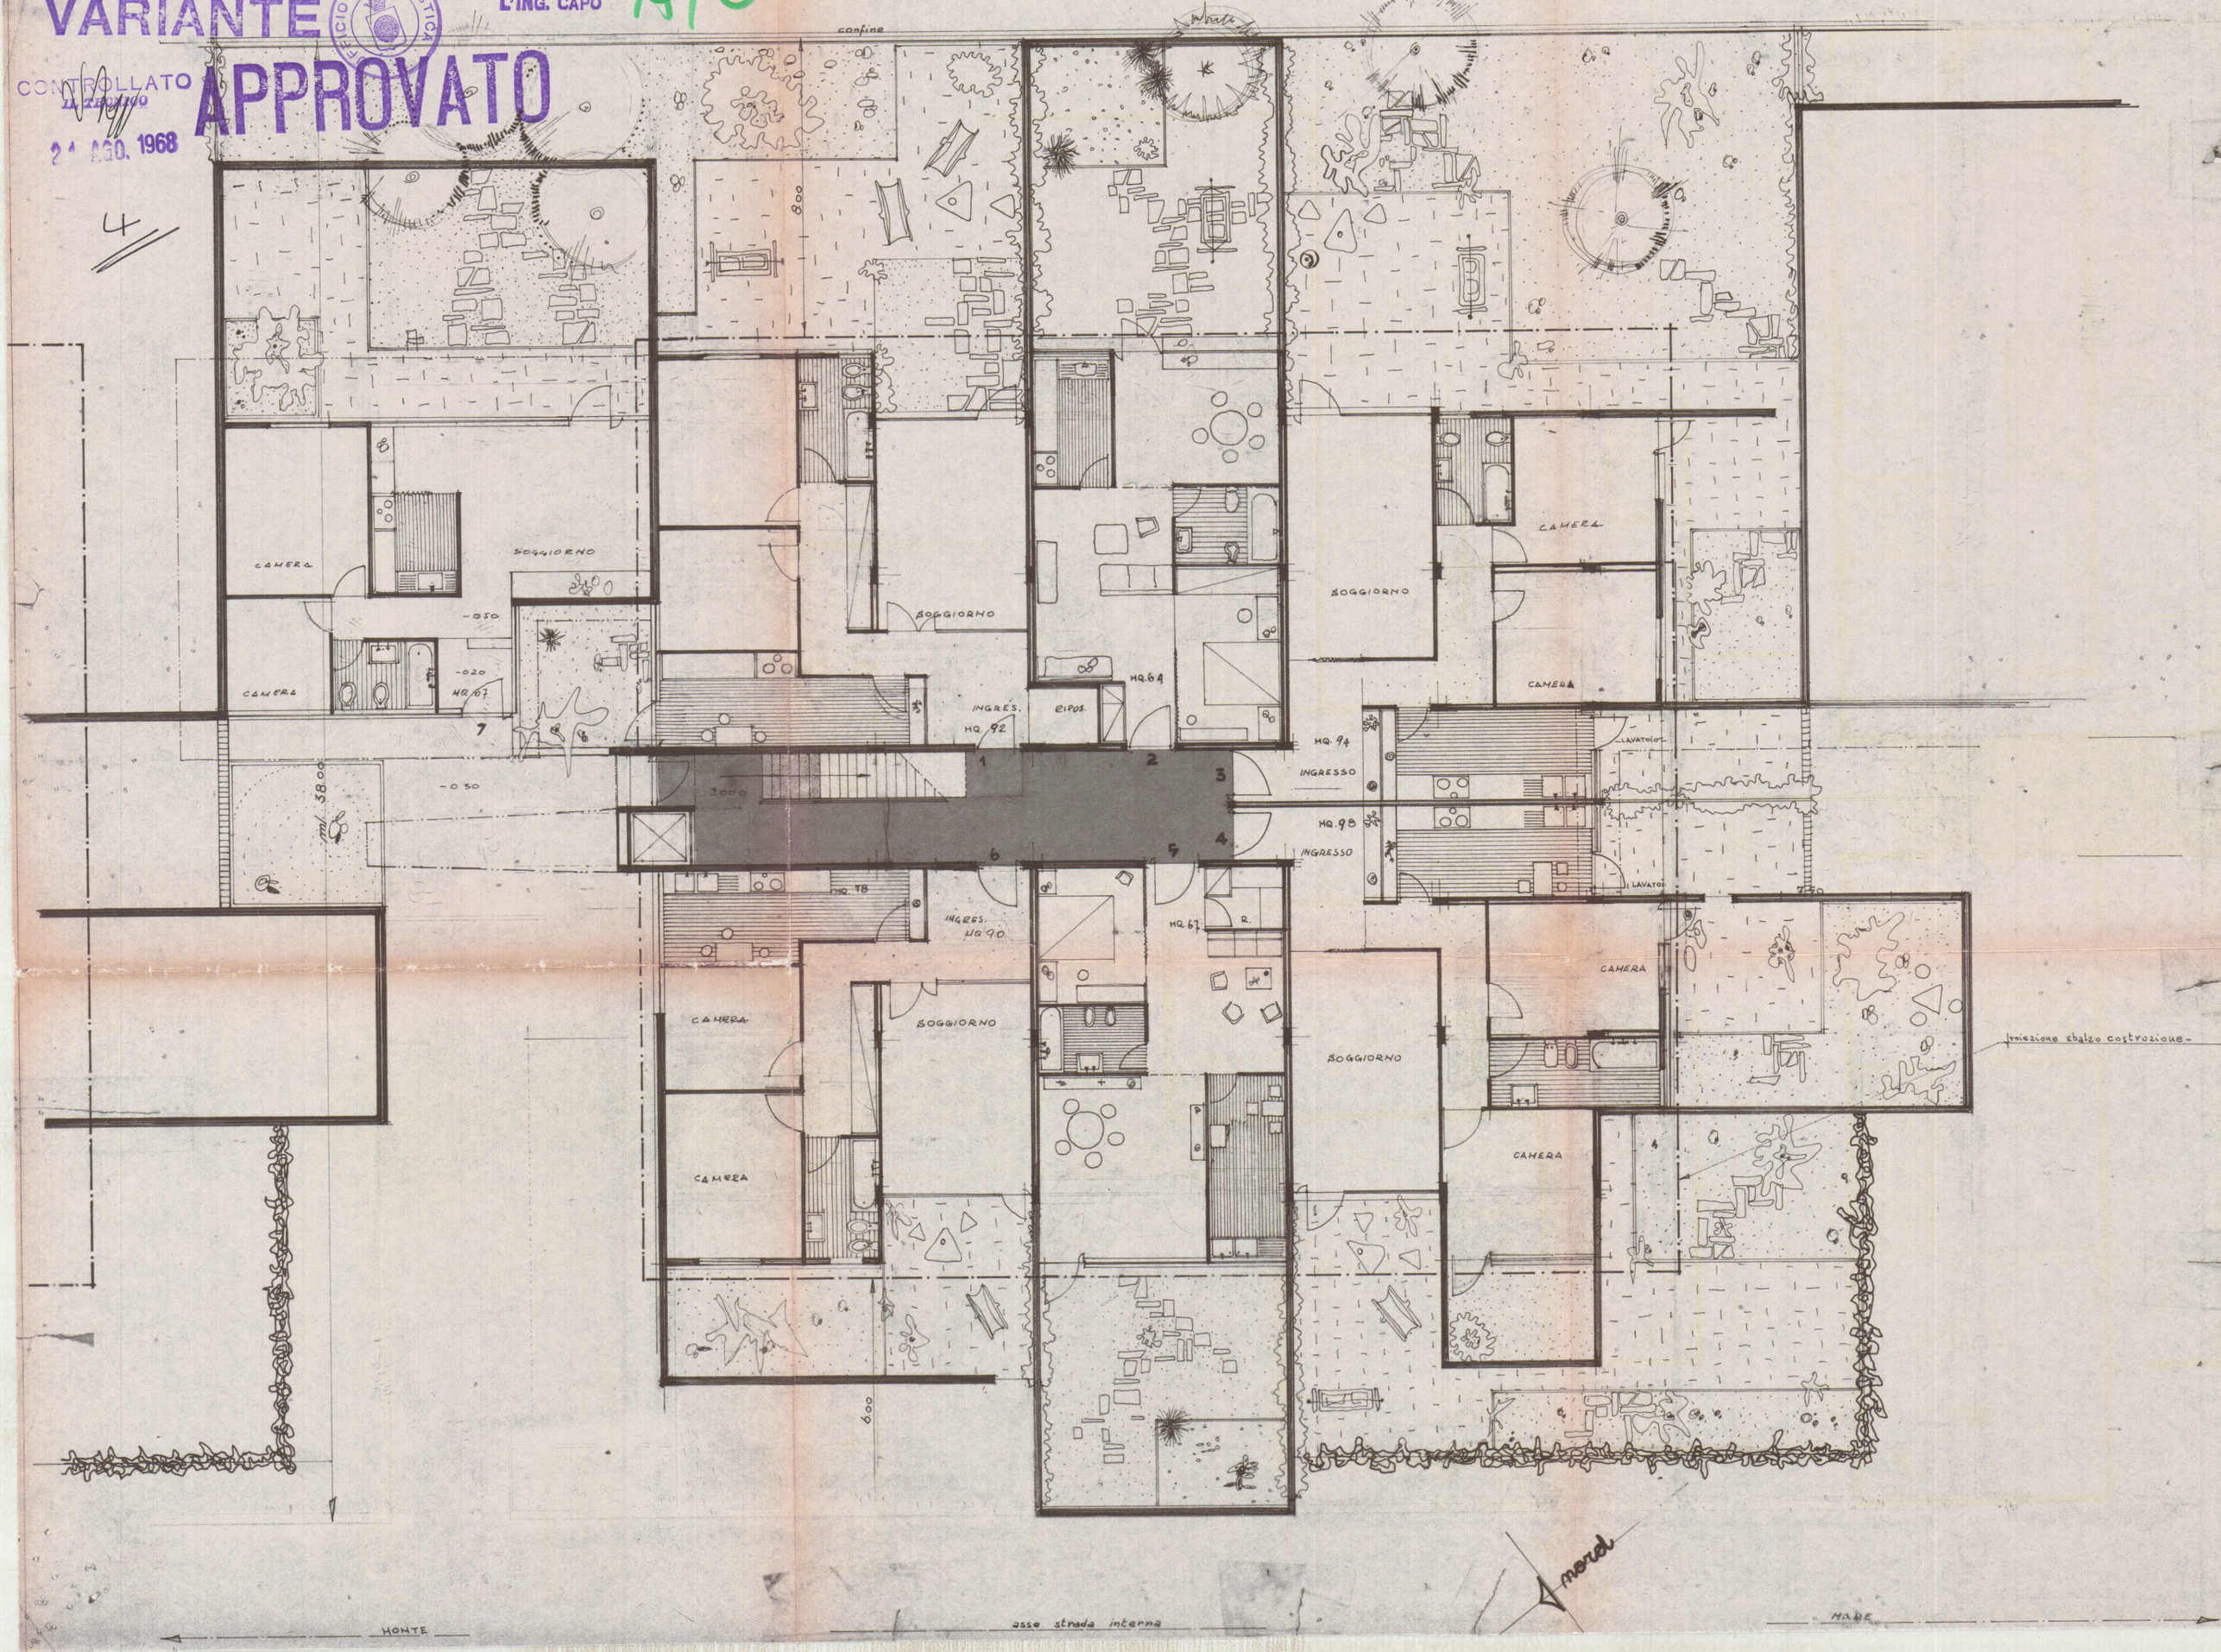
4