APPROVATO
20 AGO. 1977

COMUNE DI CORRADO
Via Cardone - loc. S. ANTONIO -
CORRADO

Lavori: PROGETTO DI TETTOIA

2

Tavola n°

PROSPETTI - SEZIONI

SCALA 1:100
FOG. 73 MAPP. 224

Progettisti: ORLANDI GIUSEPPE
ROMANO MARCELLO
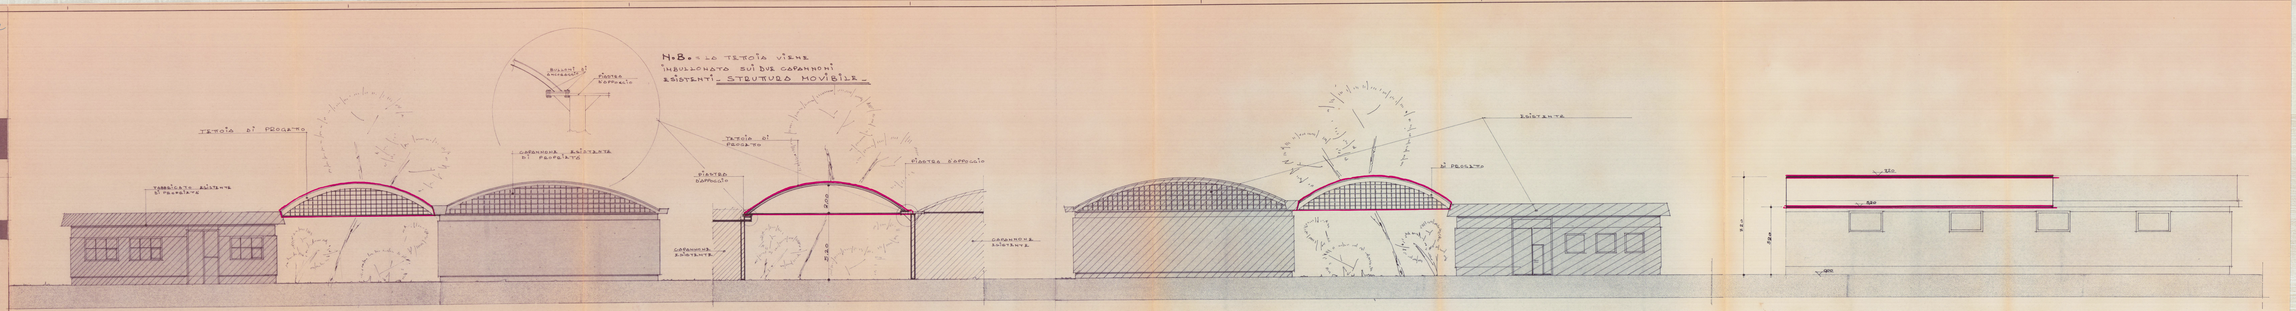
N.B. - LA TETTOIA VIENE INBULLONATA SUI DUE CAPANNONI ESISTENTI - STRUTTURA MOVIBILE -