

PROGETTO DI "CASA DEL NERO"
DI ANNA VITTORIA E MANLIO DEL NERO PROPRIETARI DI MARCELLO
POSTA IN VIA VIGNALETTO IN LOCALITA' "GILDONA"
COMUNE DI CARRARA - SEZ. B FOGLIO 69 MAPPALE N° 5214/b

20 OTT. 1967
APPROVATO
6 DIC. 1967 CONTROLLATO
IL TECNICO

RAPP. 1:100

2^a SOLUZIONE

Approvato dal Sindaco alle condizioni
indicate nel permesso di costruzione
N° 267 del 6 DIC. 1967
L'ING. CAPO




PROSPETTI — Rapp. 1:100


Carrara li 18 OTT 1967

I PROPRIETARI
Anna Vittoria Del Nero
Manlio Del Nero


IL PROGETTISTA
(Prof. Dott. Arch. ALE/ANDRO BALDERI)
Andrea Balderi

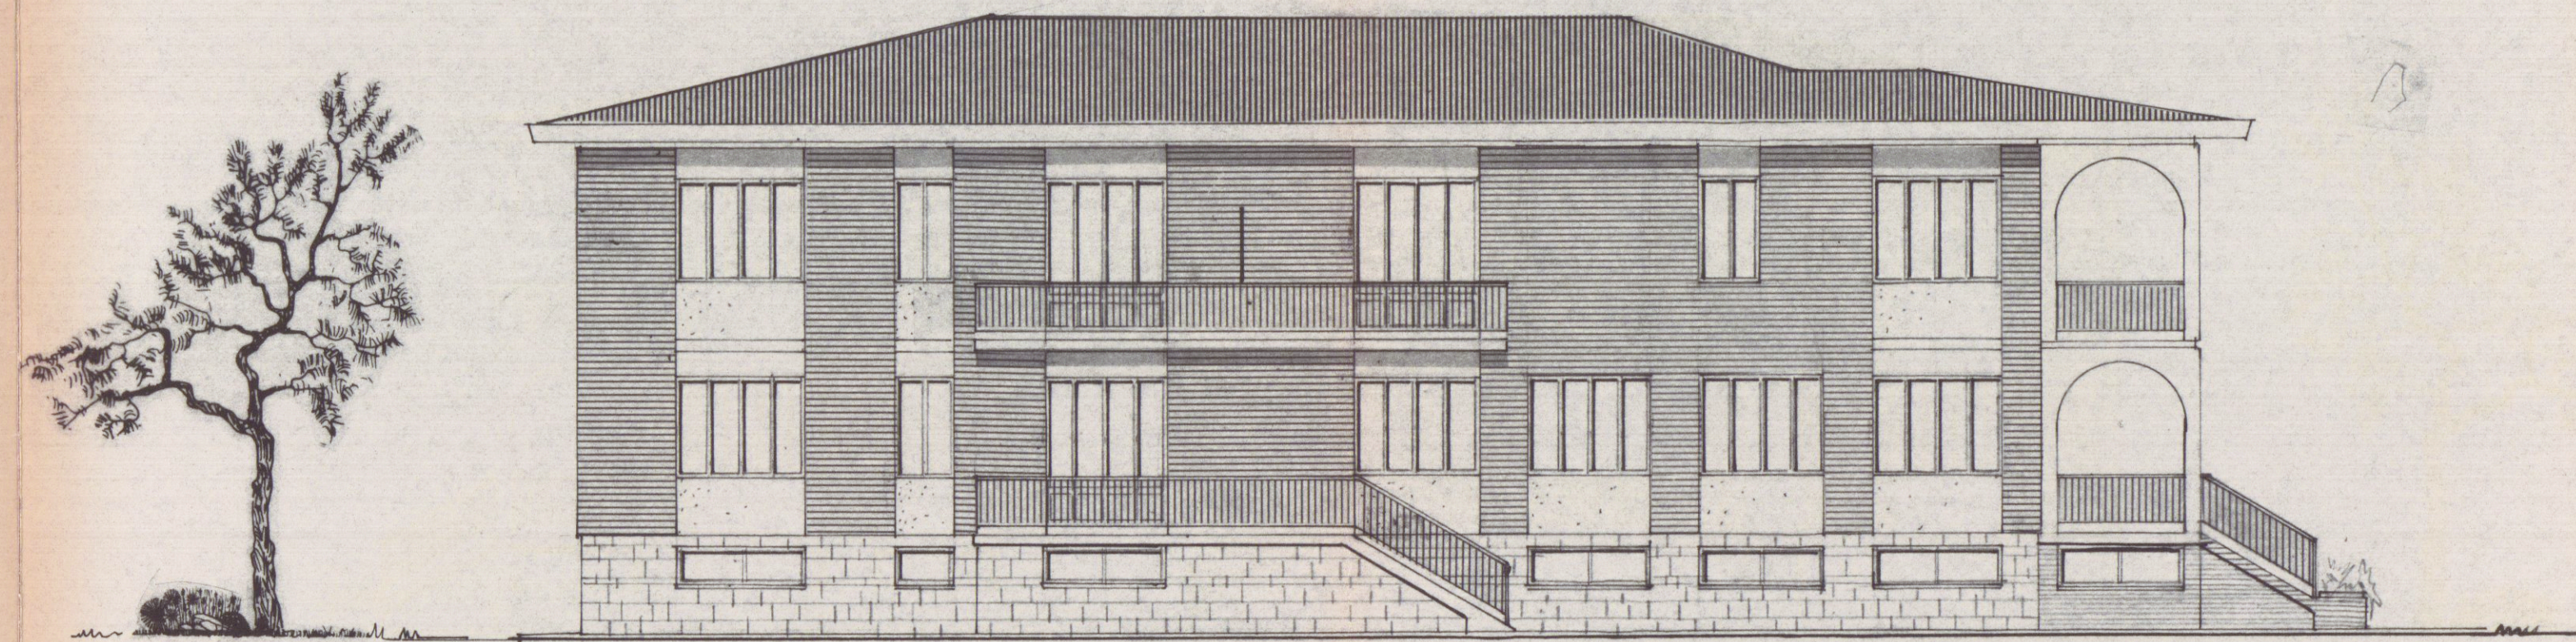


PROSPETTO SUD

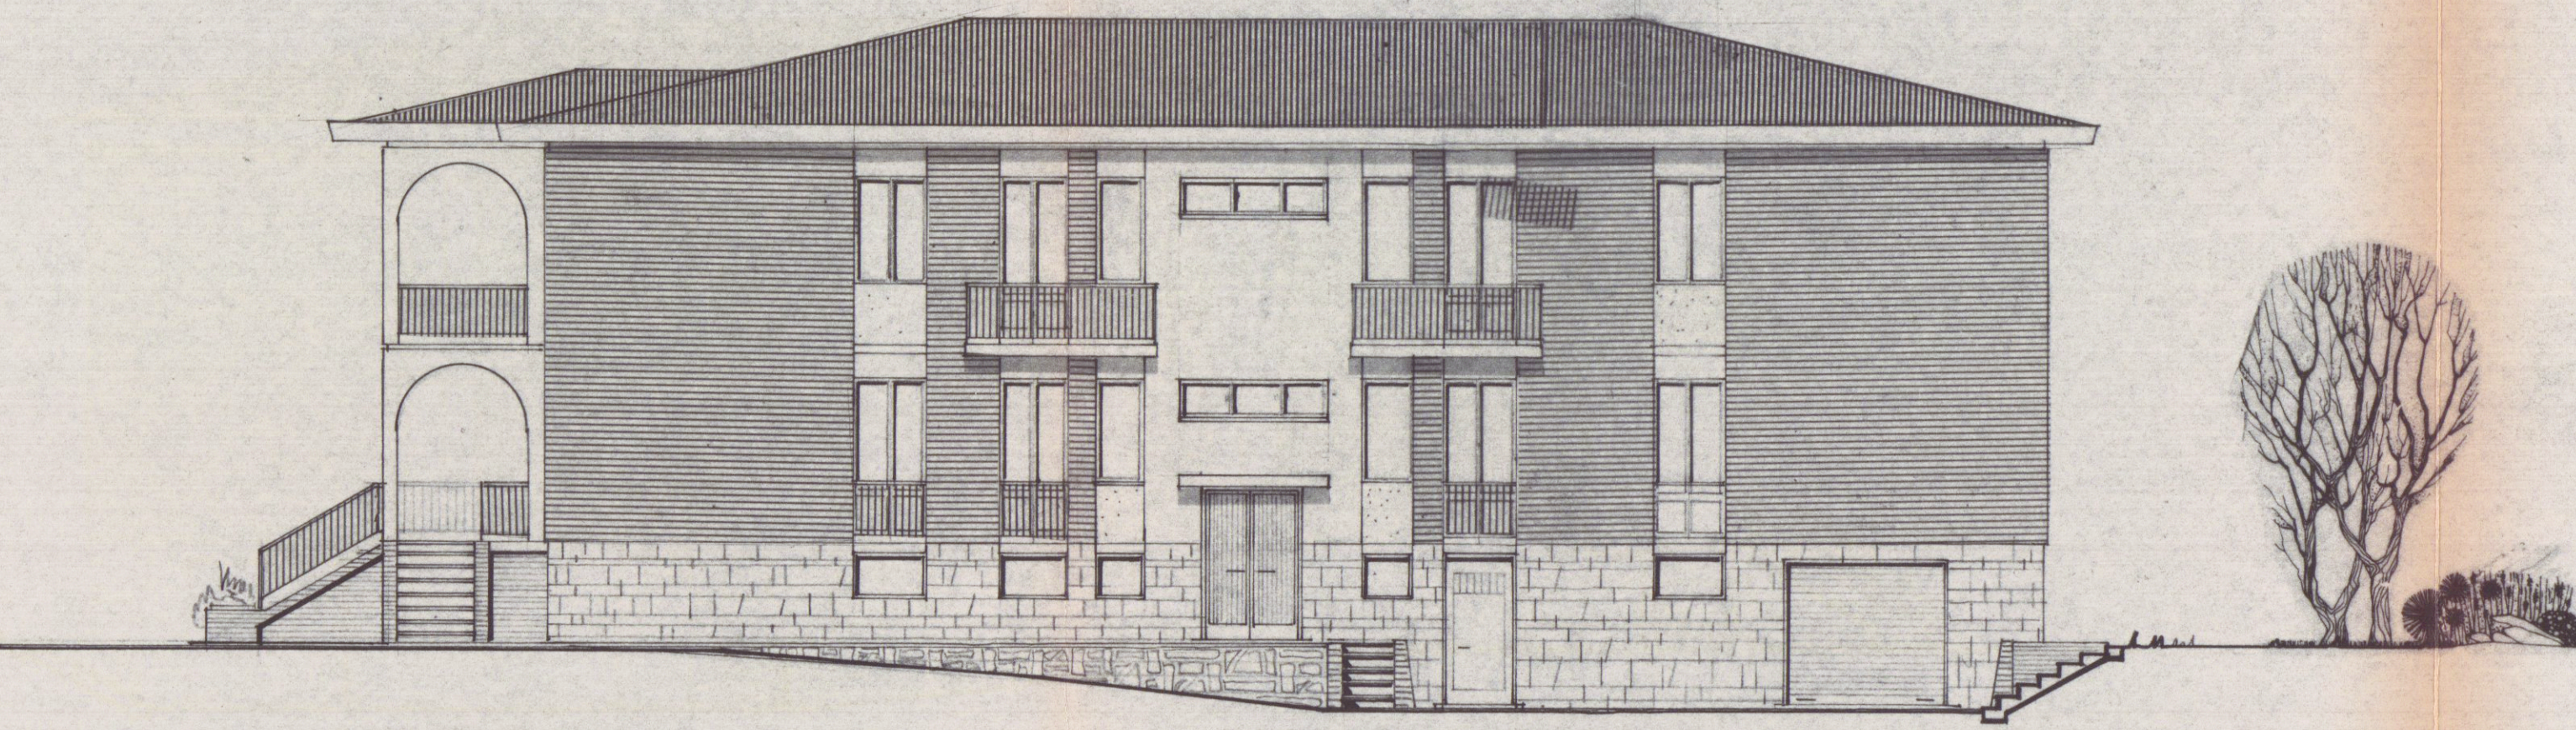

PROSPETTO NORD

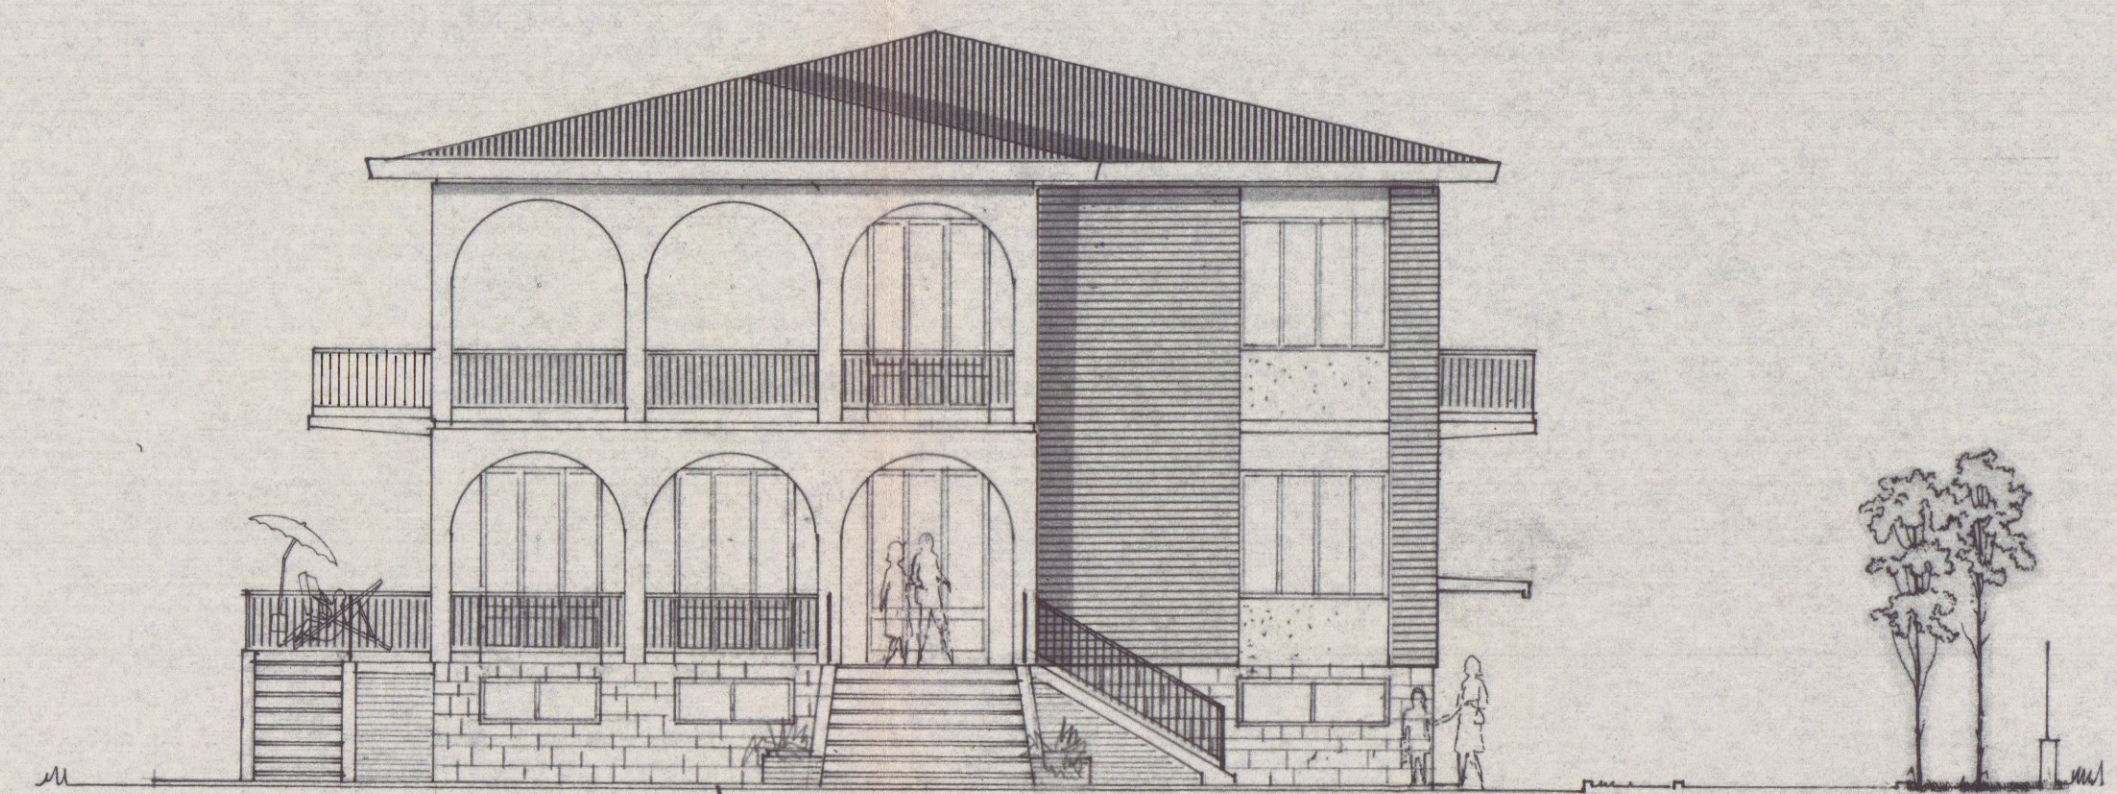

PROSPETTO EST

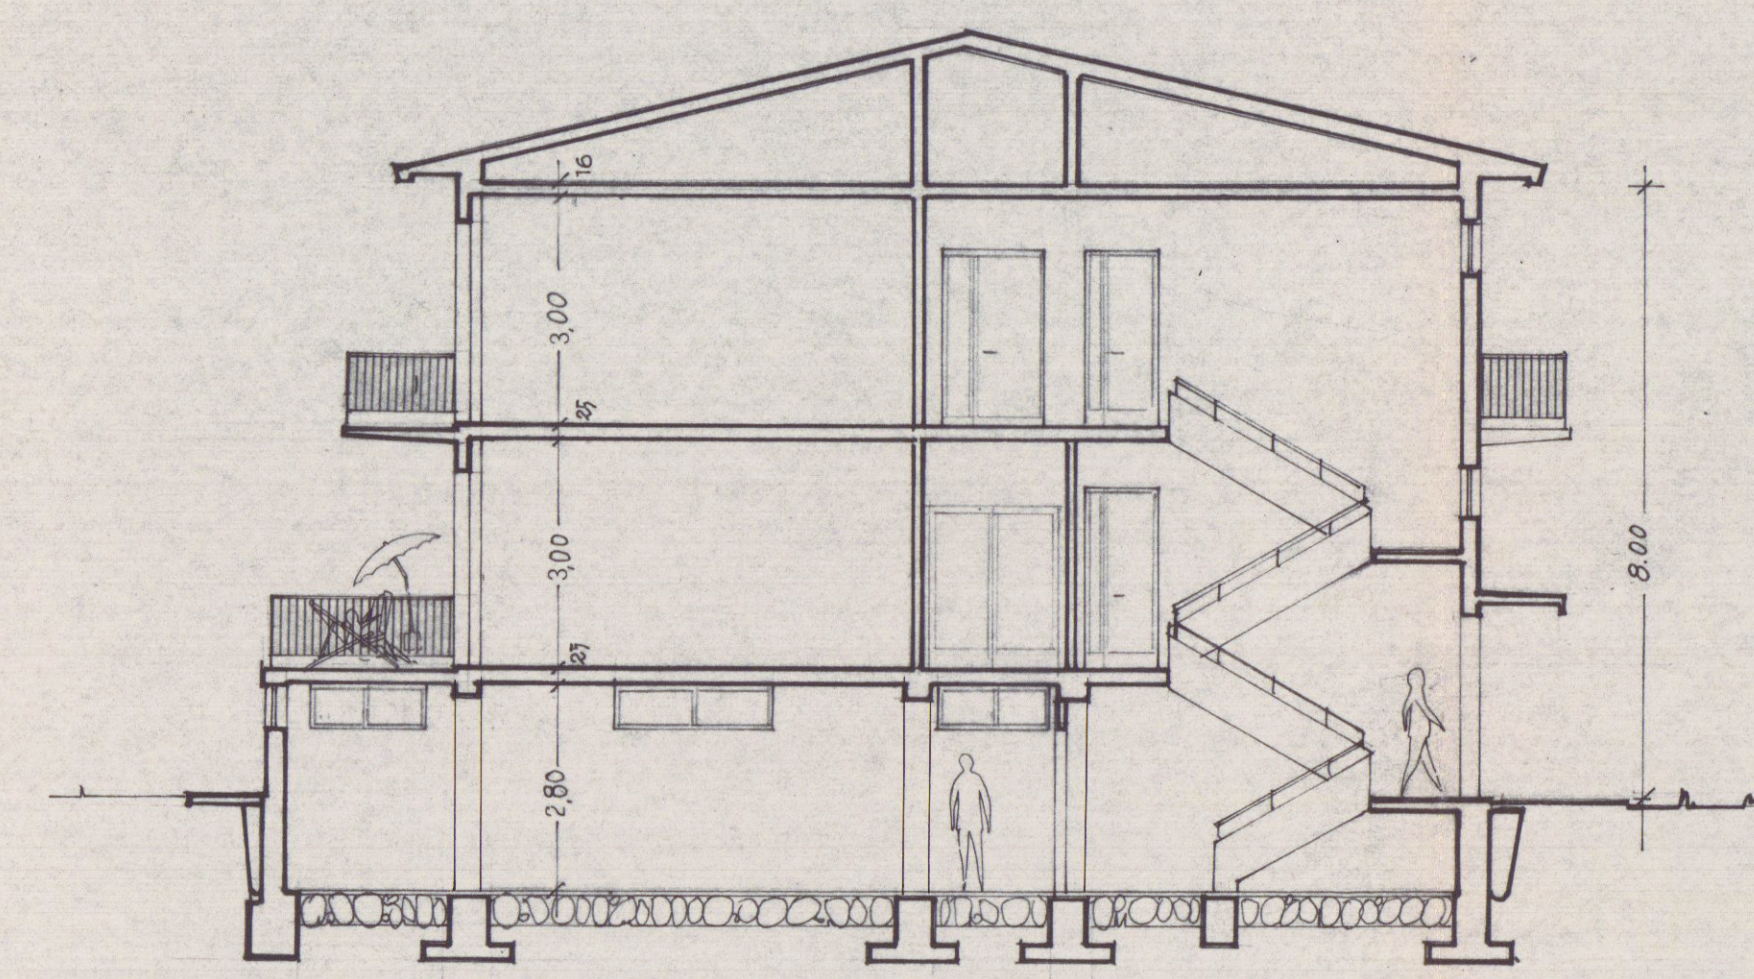

SEZIONE