

23 NOV. 1967

SOLUZIONE SOSPESO

Arch. LUCIANO POCAI

CADDADA
MARINA DI CADDADA
VIALE LITORANEO

PROGETTO PER LA COSTRUZIONE
DI EDIFICIO AD USO DI CIVILE
ABITAZIONE E COMMERCIO


PROPRIETÀ: DELL'AMICO MADIO

6


TAVOLA N°
PROSPETTO SUD e SEZIONE

SCALA 1:100

FABBRICATO: A

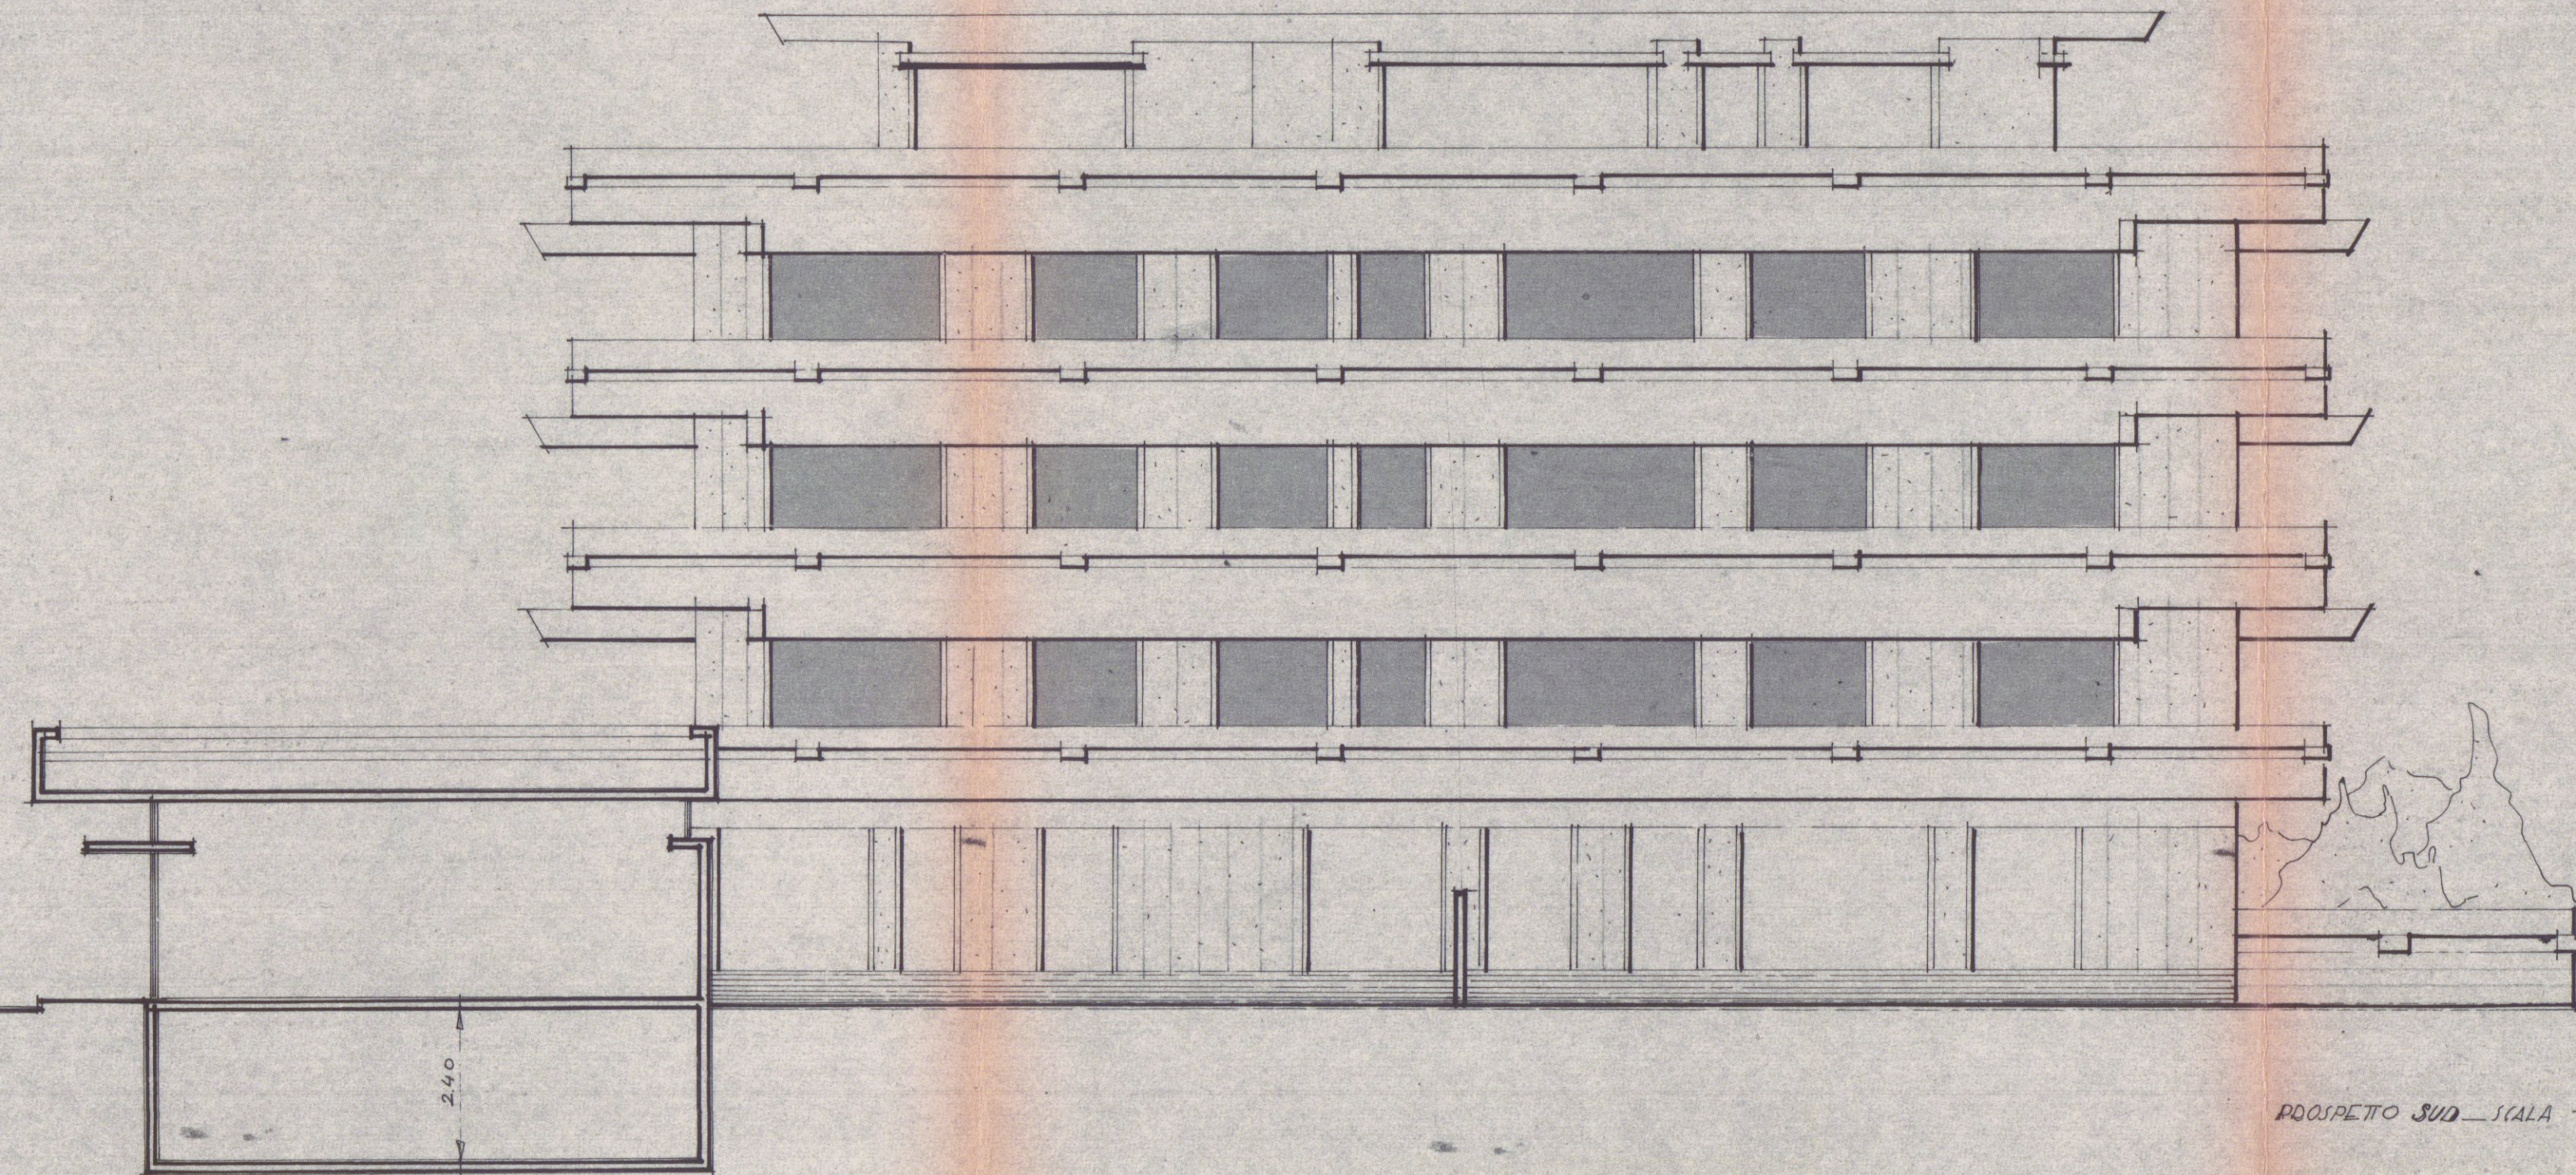

PROSPETTO SUD - SCALA 1:100

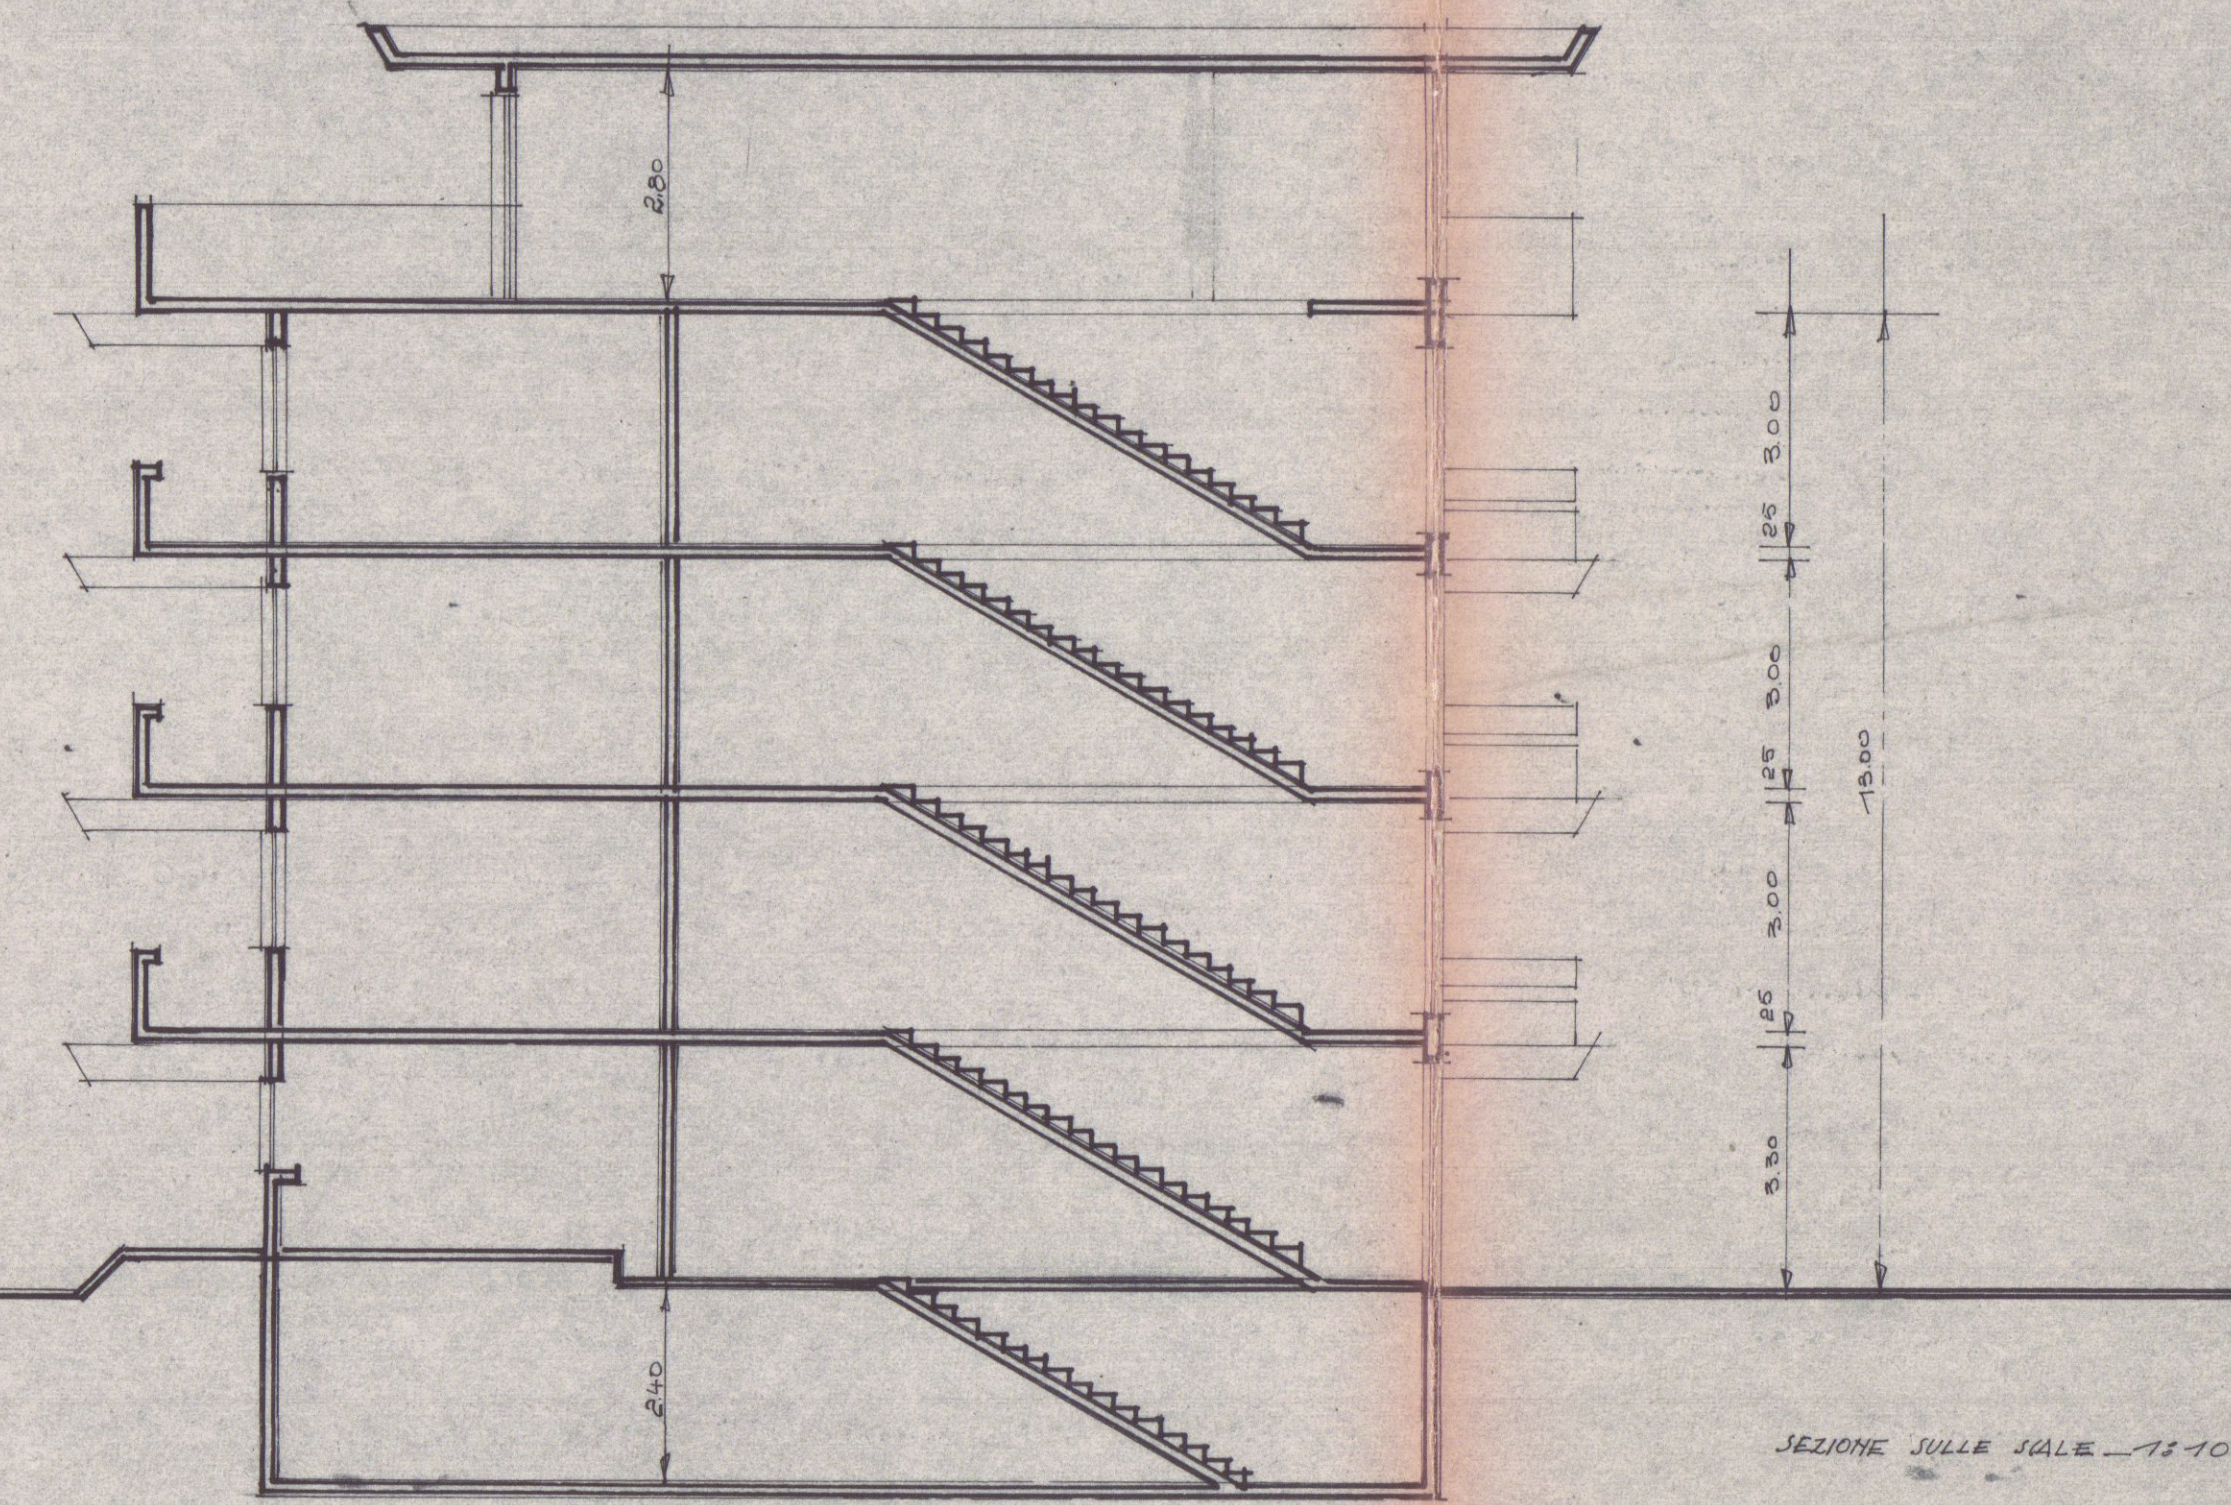

SEZIONE SULLE SCALE - 1:100