

GEOM. DIEGO PASQUALI
cell. 3938136534 pasqualidiego@gmail.com
via Monte D'Arme n°1 54033 Carrara
C.F. PSQDGI88S03F023K
P.IVA 01242520458

Tavola
2
Prog. n°
1.0
Data 29/08/2012



COMUNE DI CARRARA

Parere ASL igienico sanitario per comunicazione intervento di manutenzione straordinaria Art. 80 L.R. 1-05 per varianti interne fabbricato sito in via Apuana, 3/F, identificato al N.C.E.U di Carrara fg. 40 mapp. 292 sub. 1, mapp. 293 sub. 7, mapp. 294 sub. 10.

Committenti


GINEVRA S.R.L.
CLAUDIO COLOMBI

Il committente, nel confermare l'incarico, verifica le tavole e trovandole conformi al mandato, le controfirma per accettazione.

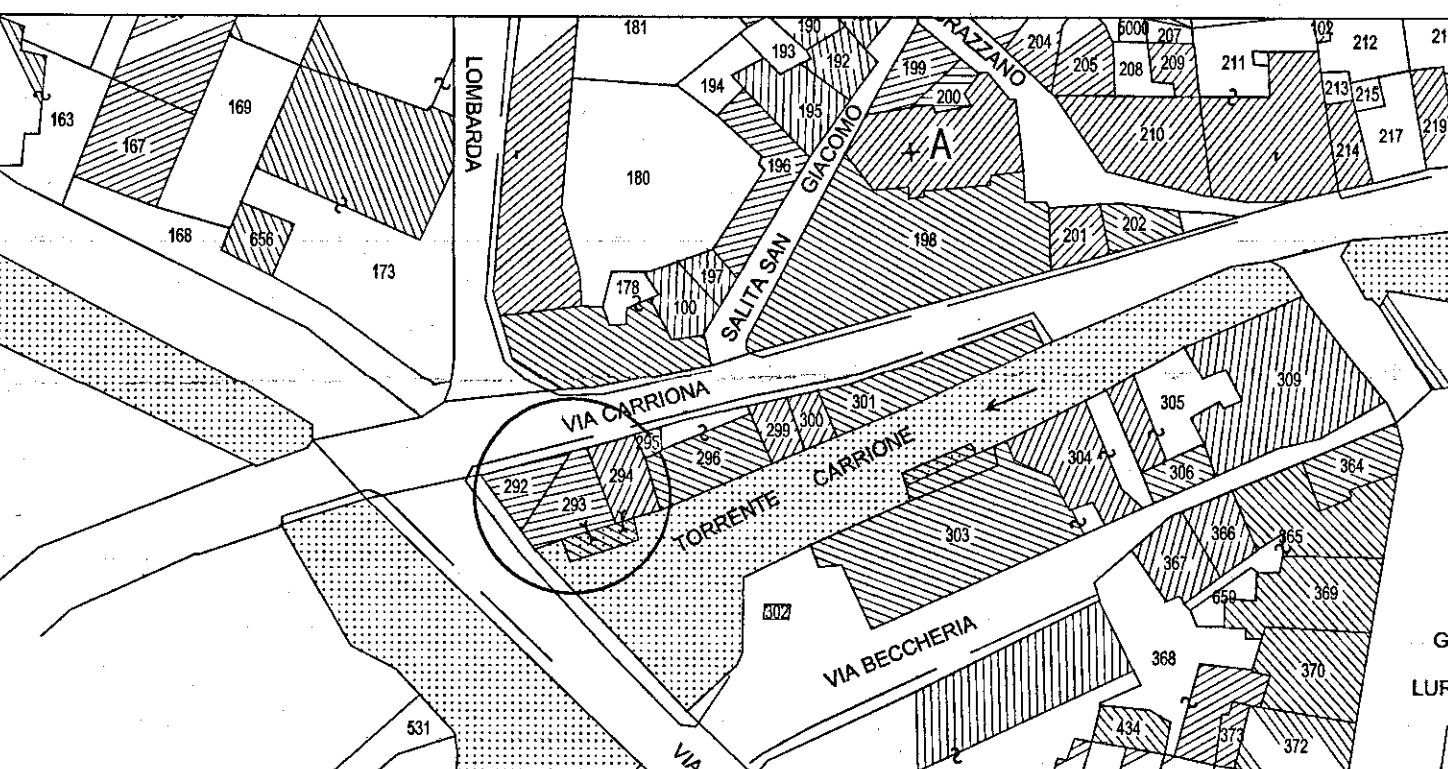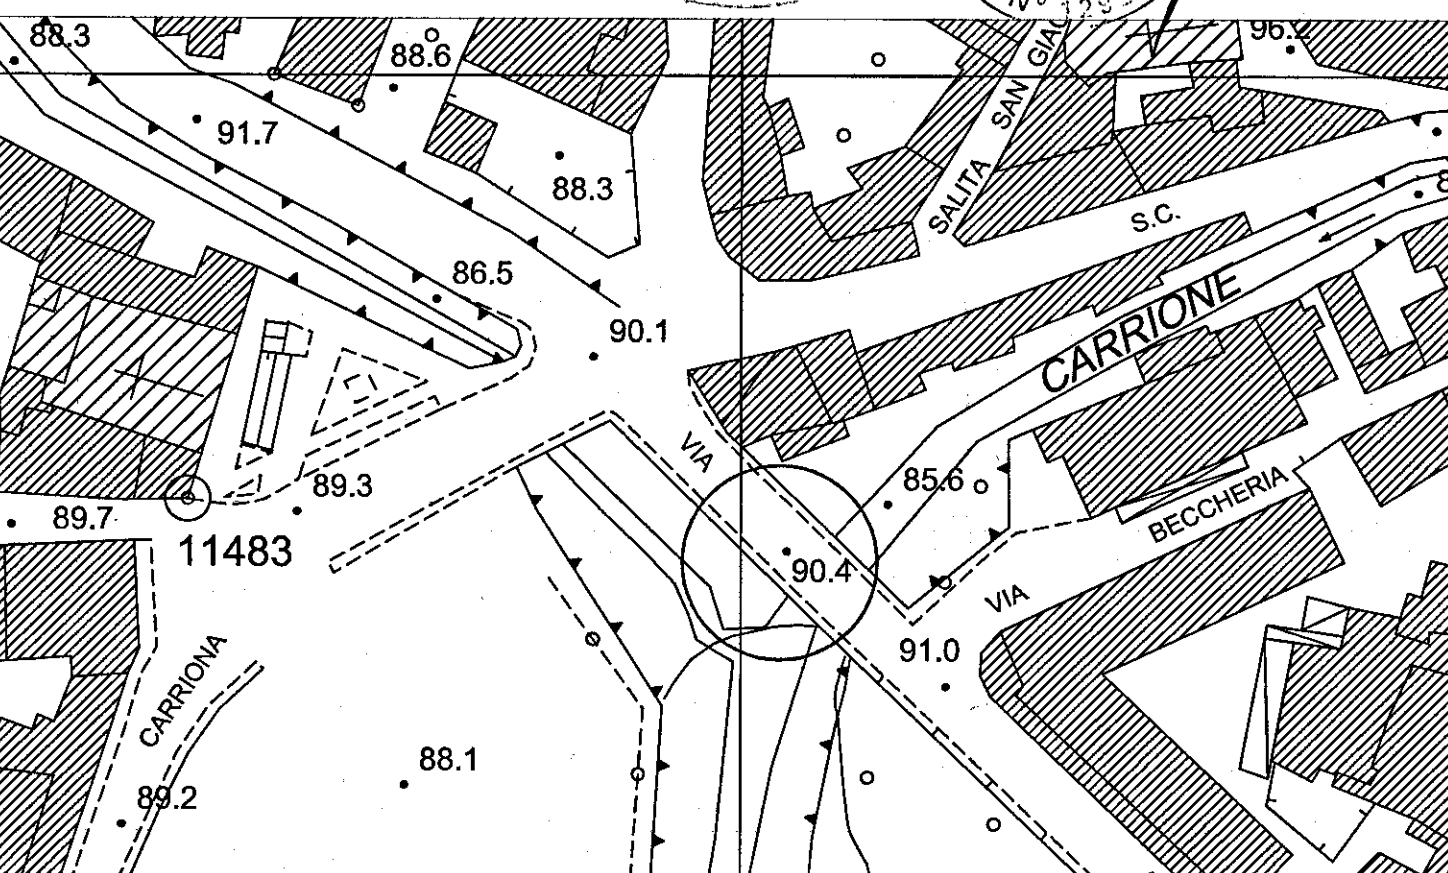

STATO DI PROGETTO

PIANTA PAINO TERRA

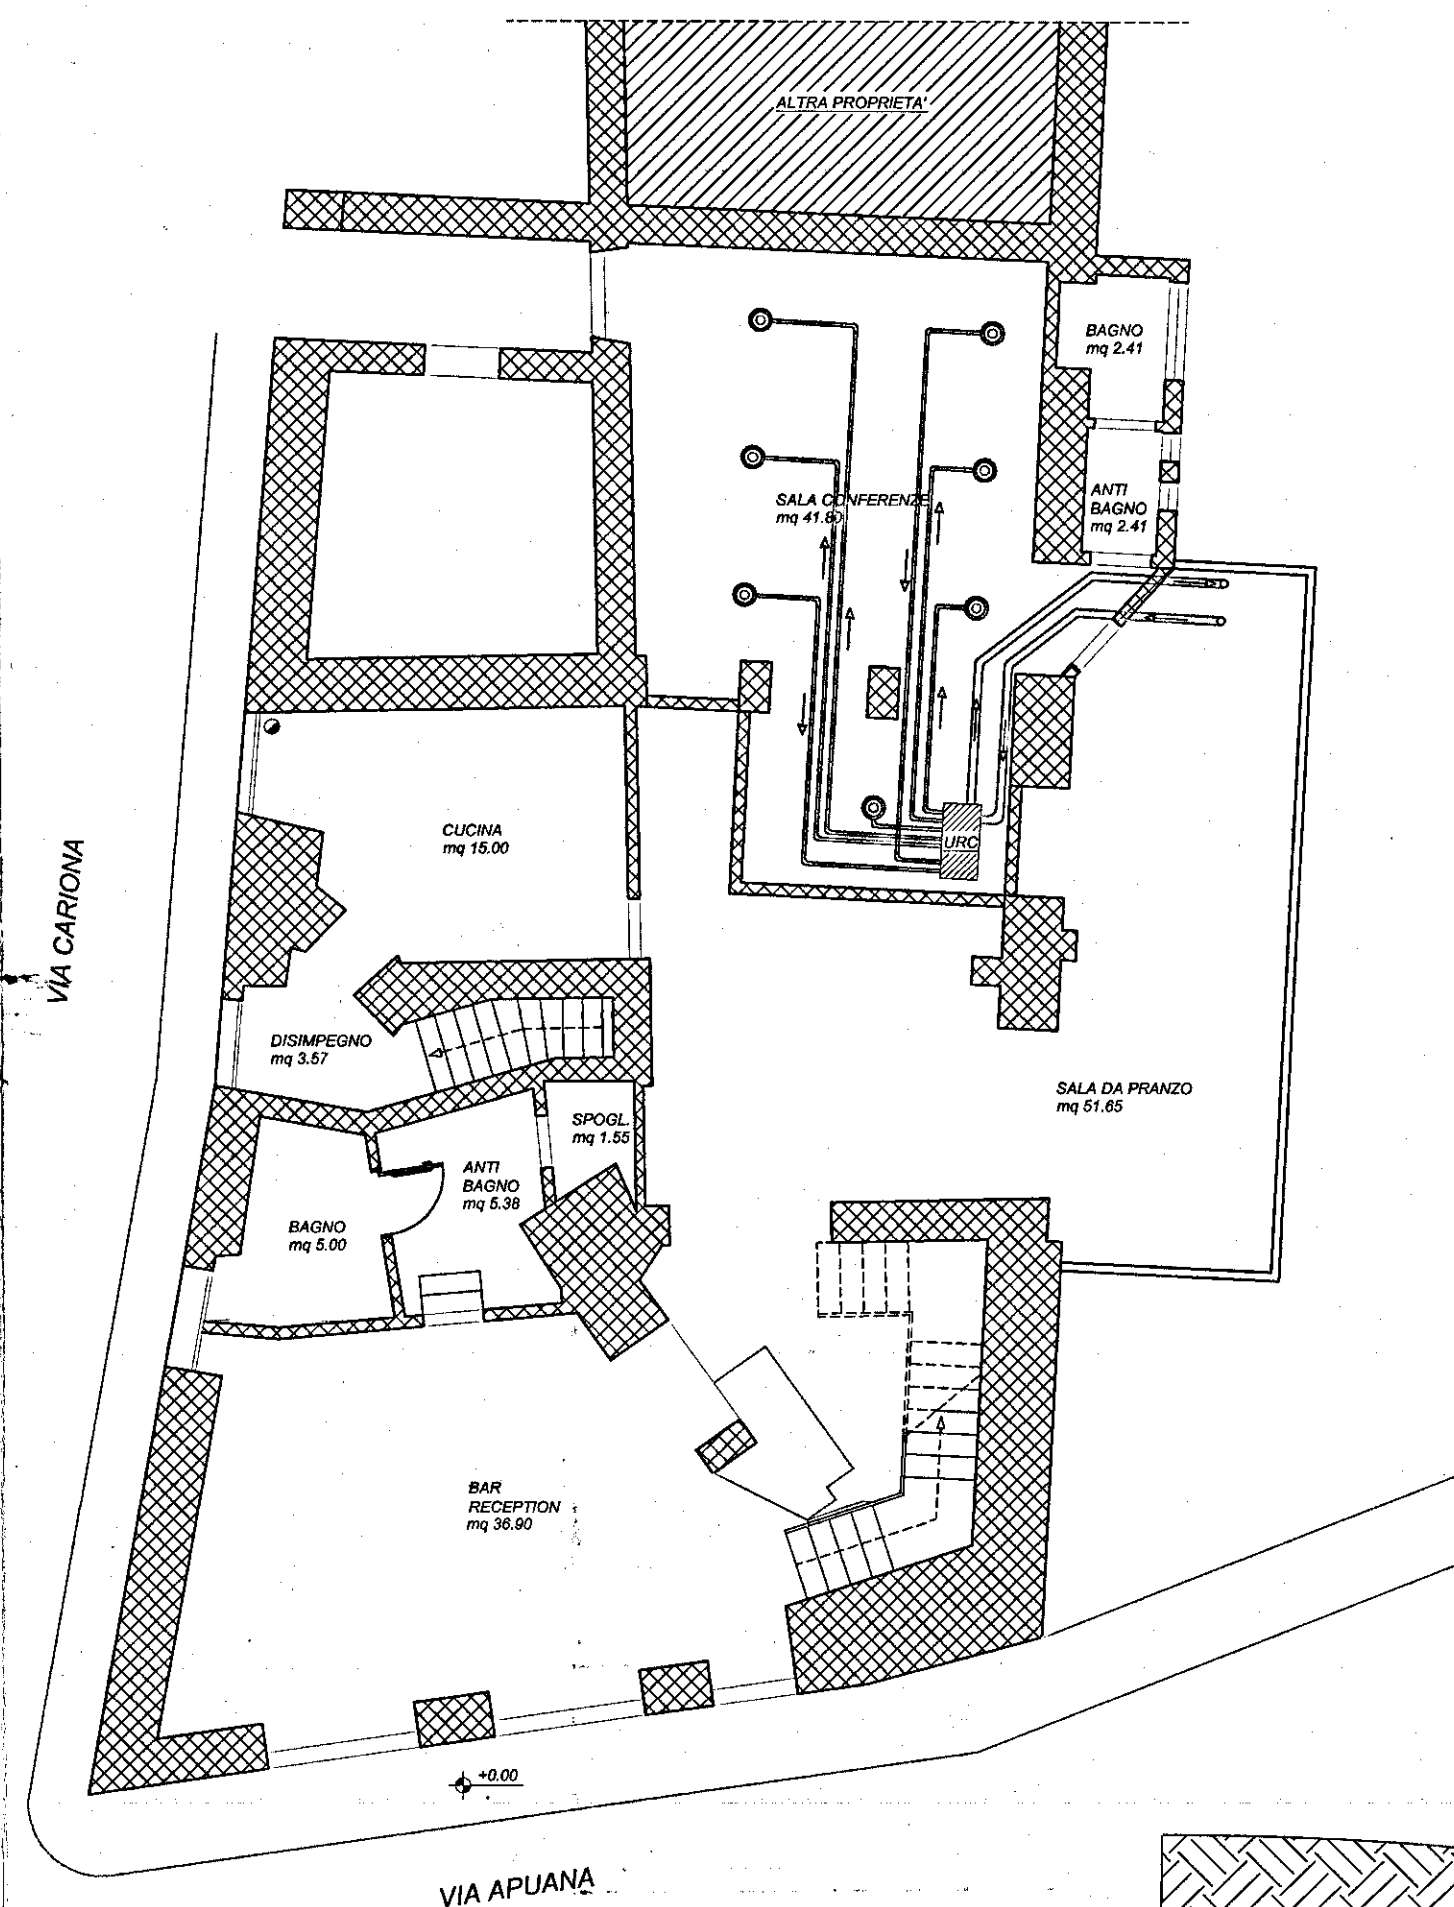

FIUME CARRIONE

