

Geom. FERRUCCIO PERAZZO

Via Frassina n.120 54033 Avenza (MS) c.f. PRZFRC54C25E488F

348-4042246 178601950720 geom.ferruccioperazzo@gmail.com



COMMITTENTE: F.LLI BIANCARDI S.N.C.

OGGETTO: LAVORI DI STRAORDINARIA MANUTENZIONE PER LA MESSA IN OPERA DI UN SERVIZIO IGIENICO CON ANTIBAGNO IN UN FABBRICATO USO ARTIGIANALE


UBICAZIONE: VIA CARRIONA N. 450, AVENZA

TAVOLA	RIFERIMENTI CATASTALI	DATA	COMMITTENTE
3	RAFFRONTO planimetrie piante sezioni	FOGLIO 91 MAPP. 64 SUB. 10	SETTEMBRE 2015


Elaborati non riproducibili senza autorizzazione

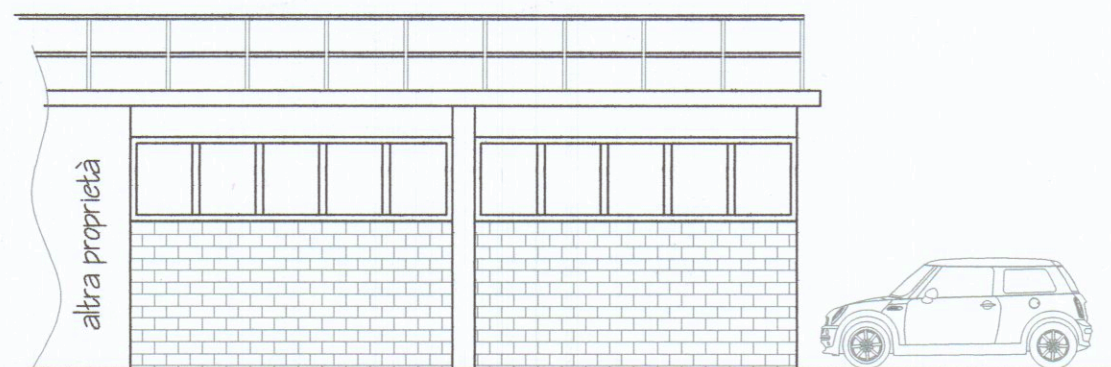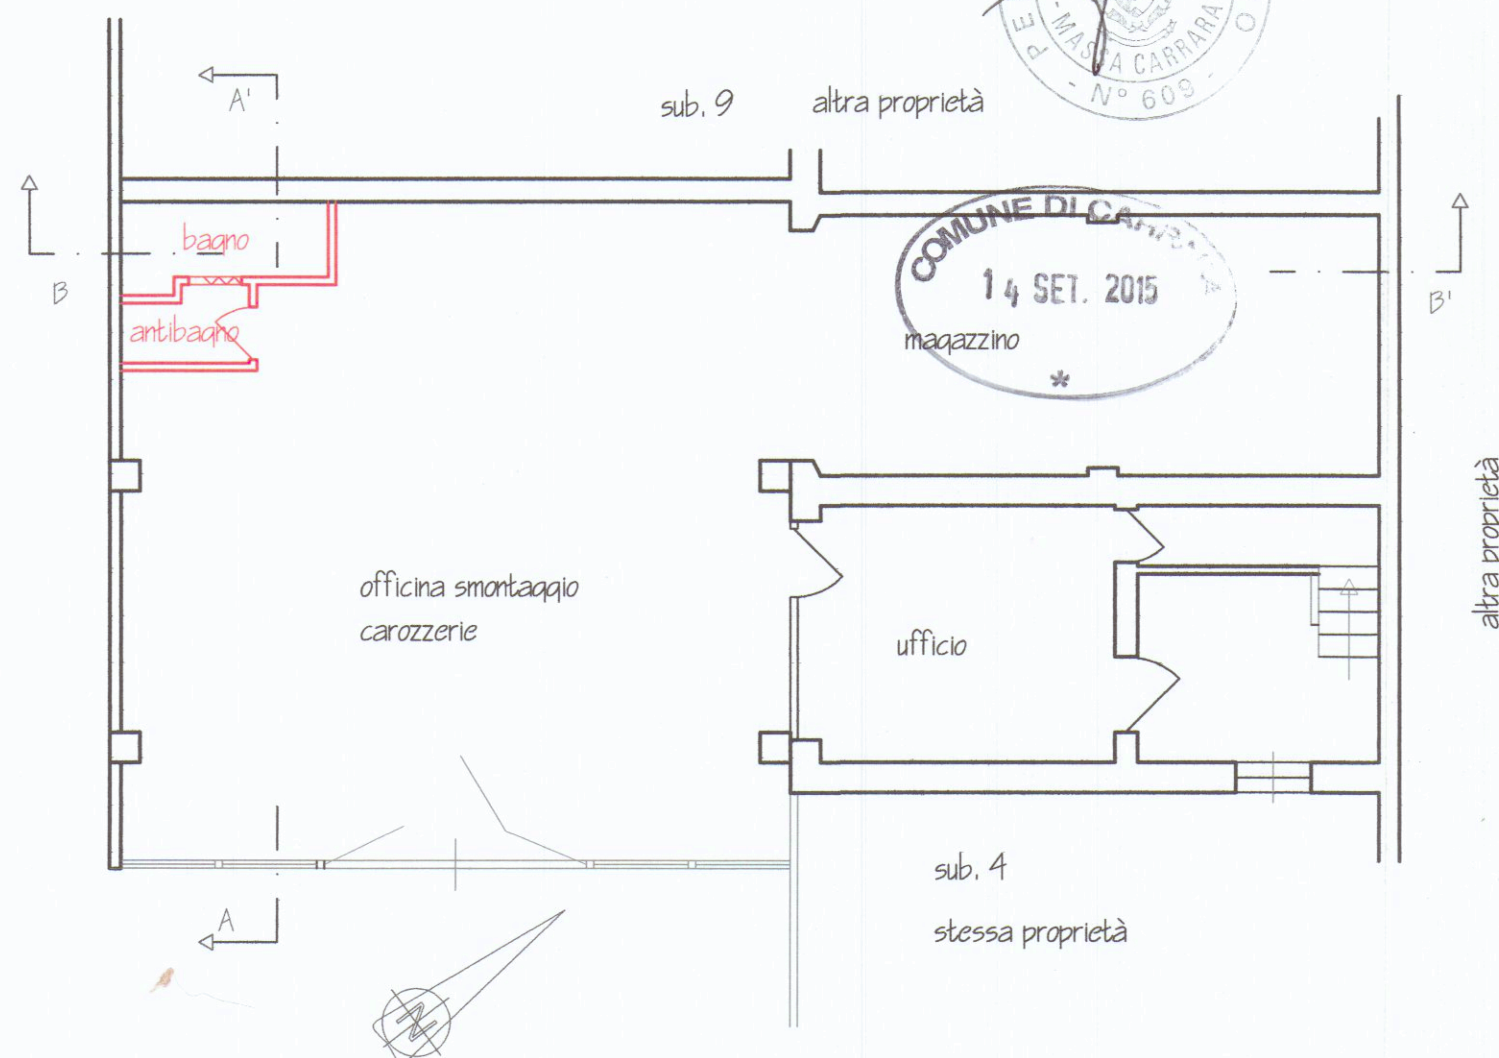


PROSPETTO S-O

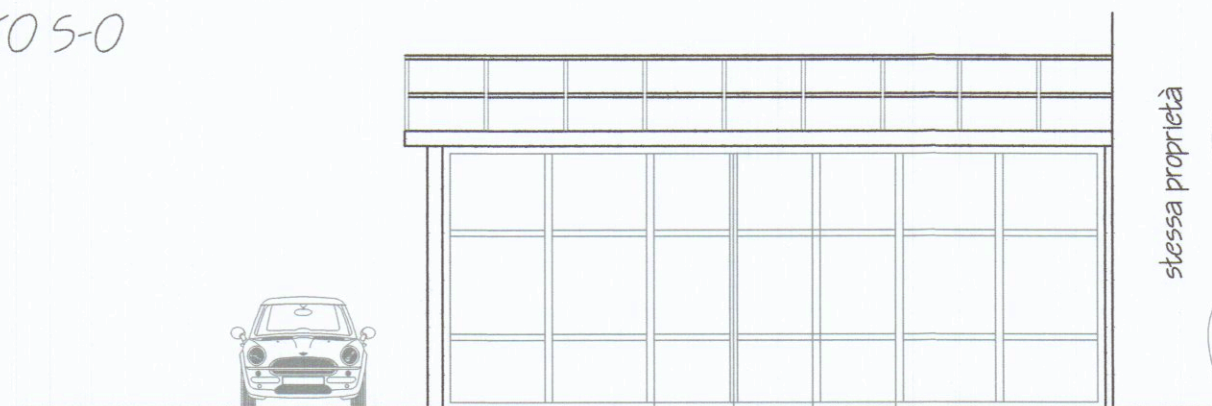

PROSPETTO S-E

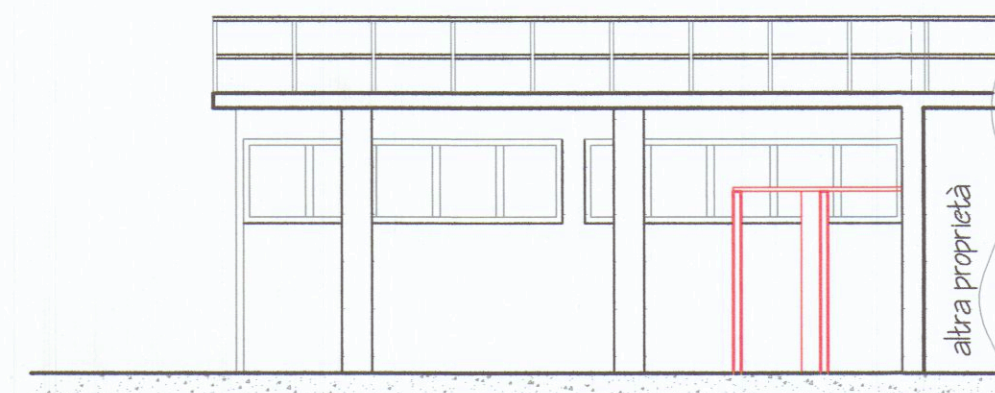

sezione A-A'

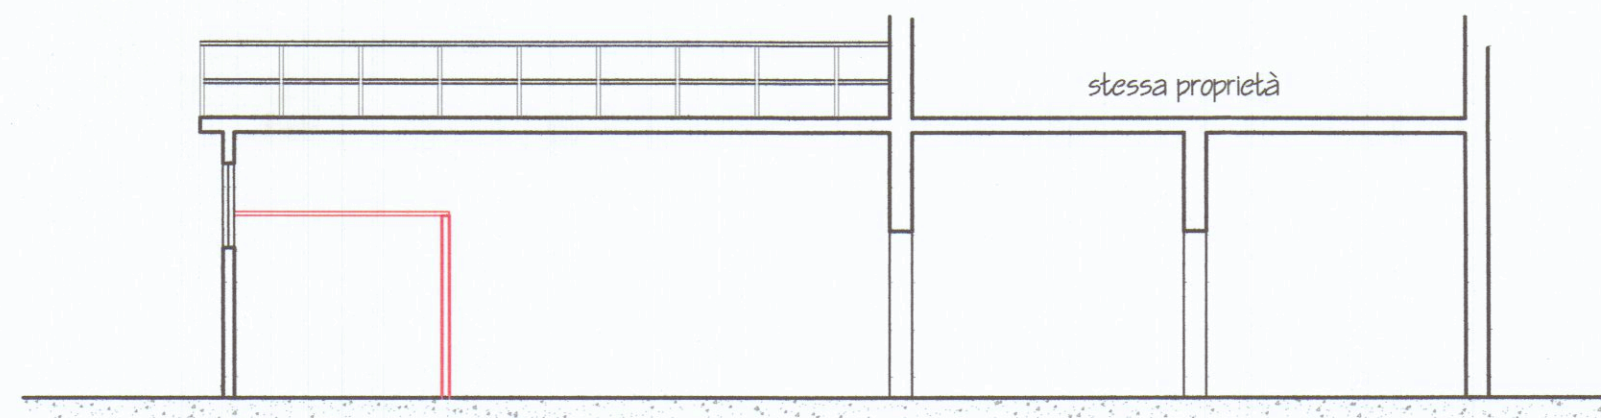

sezione B-B'