
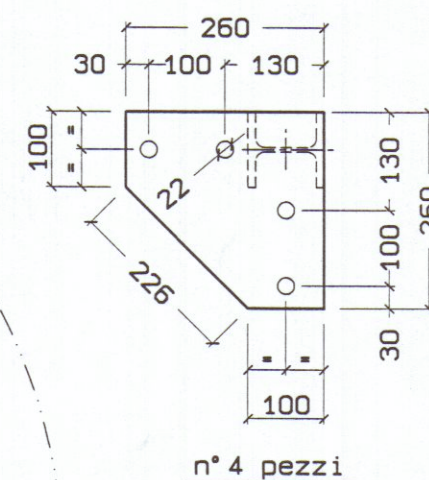
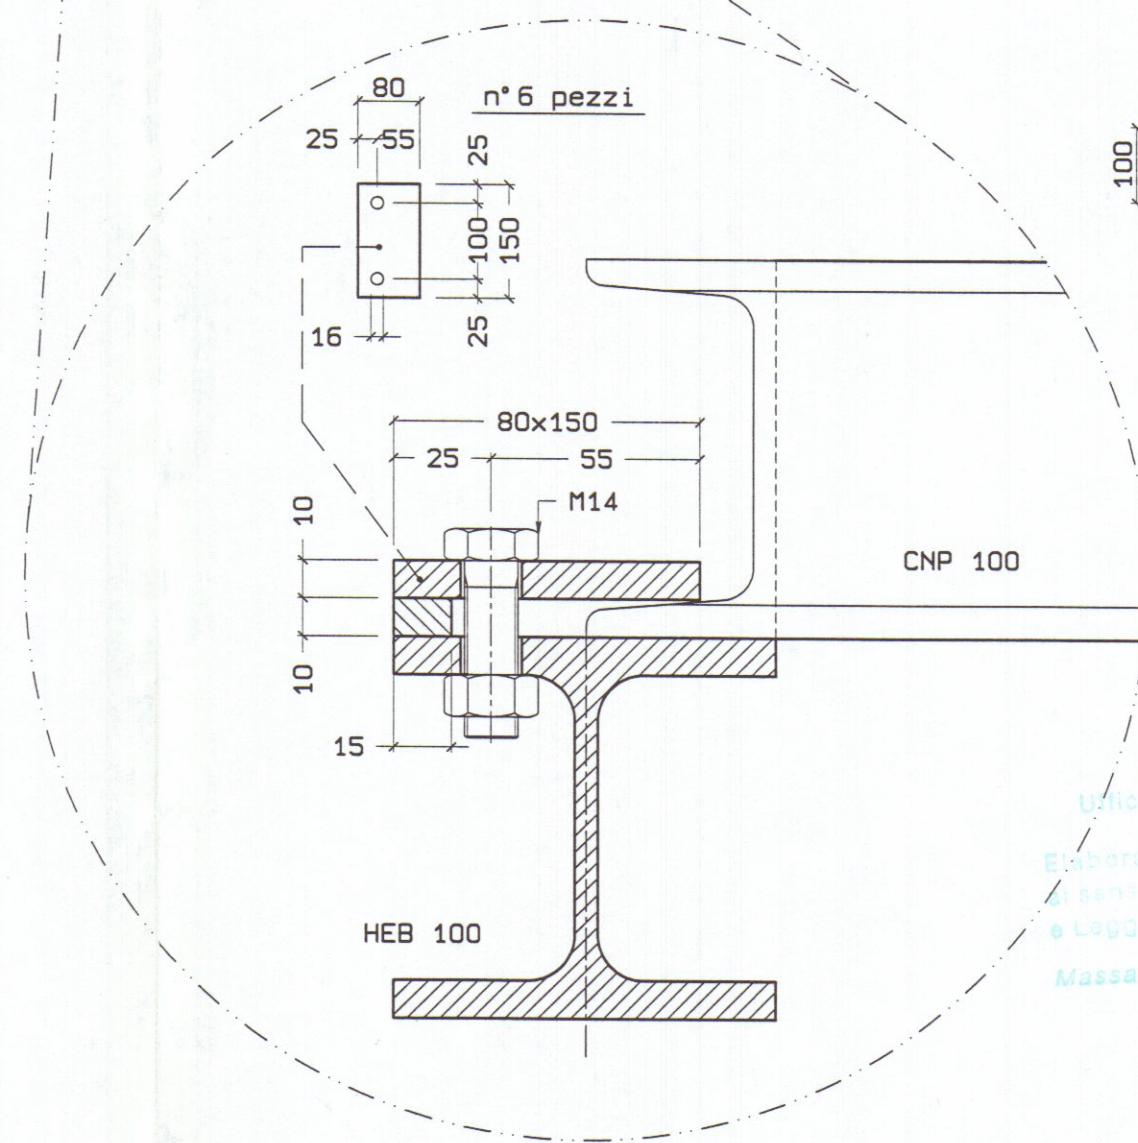
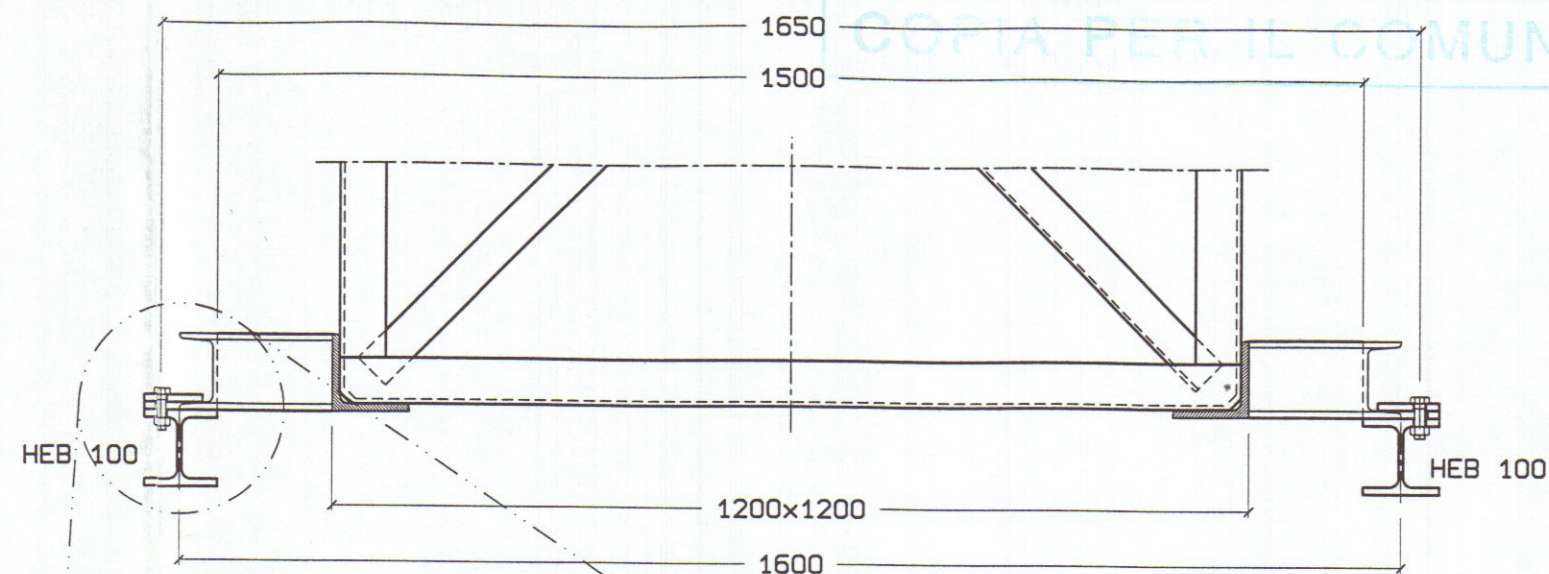
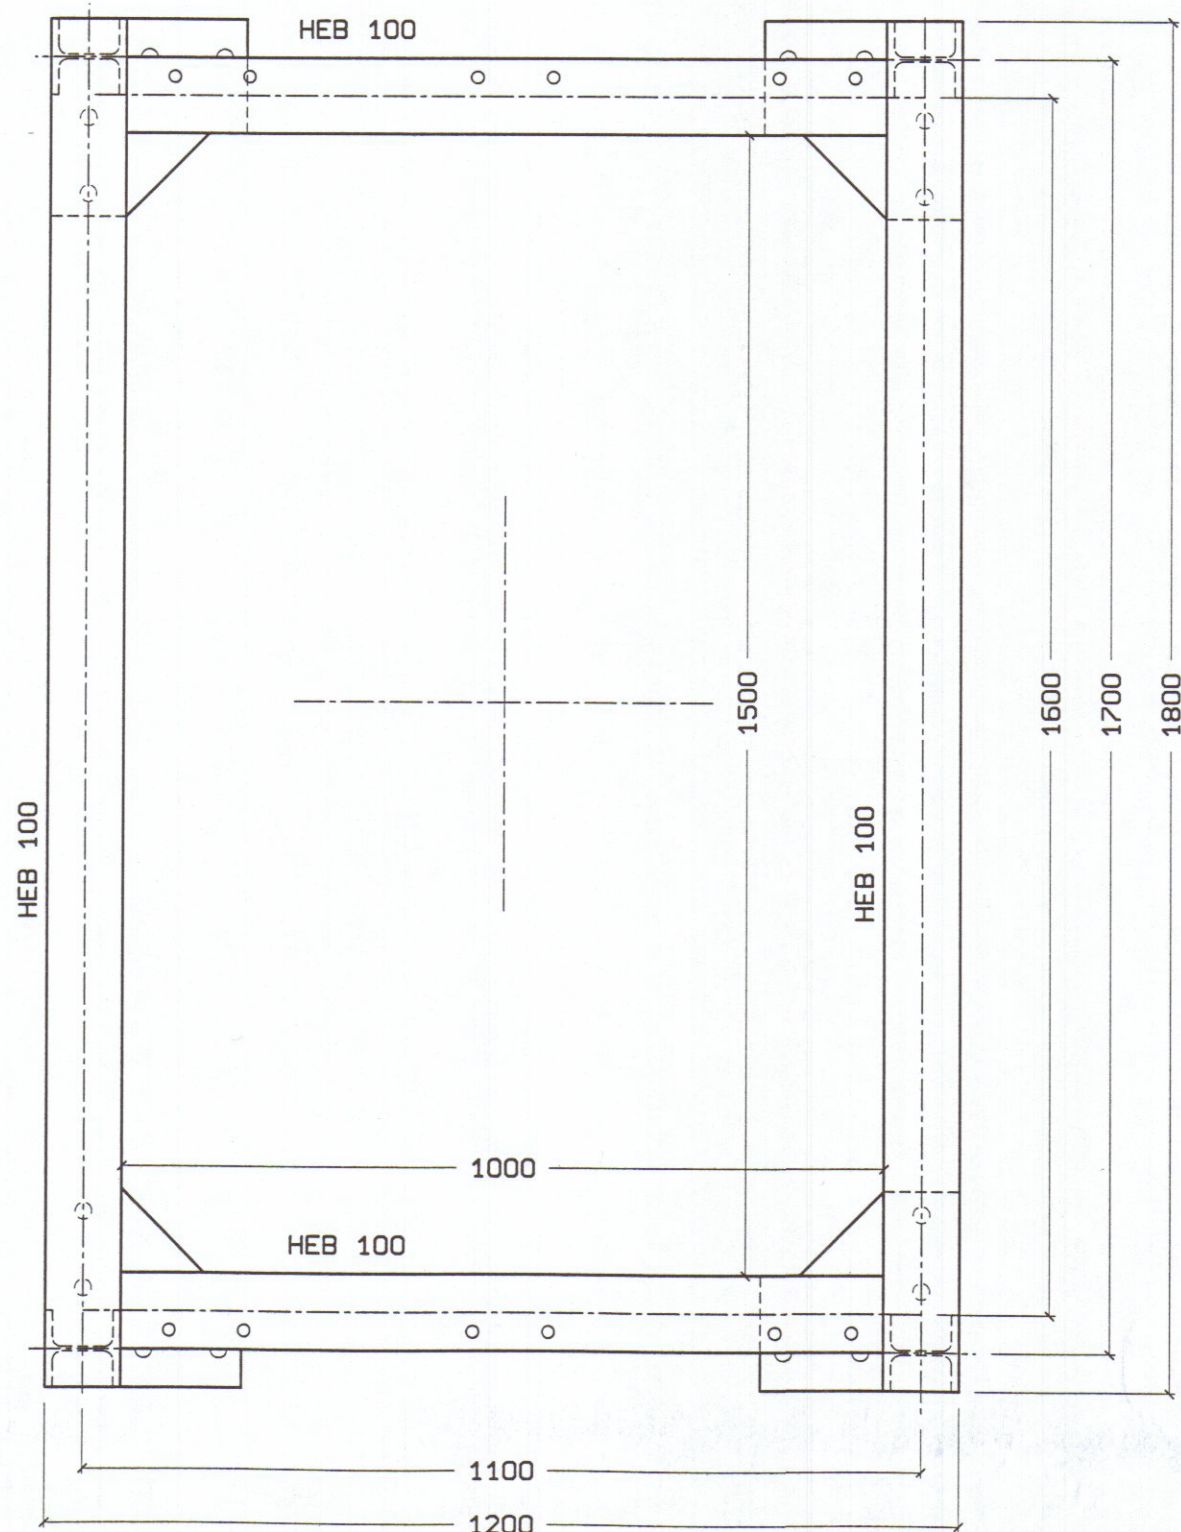


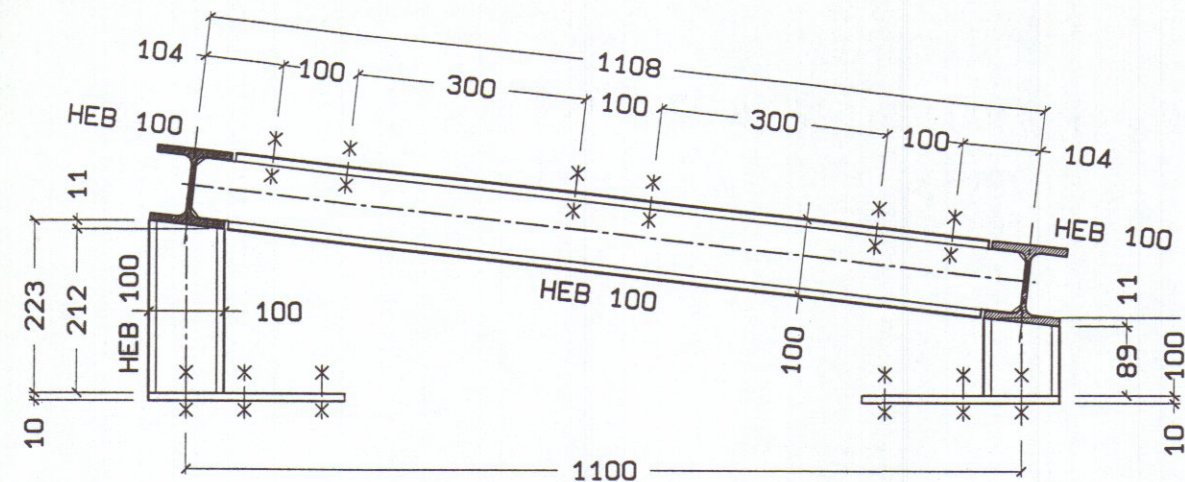

REGIONE TOSCANA  
Ufficio del Genio Civile di Massa Carrara  
Elaborato allegato alla sentenza pronunciata  
dal Tribunale di Massa Carrara - L. P. n. 1382  
e Legge n. 116/1971, art. 3, n. 1  
Massa, li 12.0 AGO. 1998

Dott. Ing. RAFFAELE MORETTI  
Albo Ingegneri Perugia  
N. 306

|                                                                                  |   |          |            |
|----------------------------------------------------------------------------------|---|----------|------------|
| <b>FRAGOLA</b><br>COSTRUZIONI MECCANICHE<br>F.lli Fragola S.Maria d. Angeli (PG) | Oggetto<br>ALIMENTAZIONE DIRETTA SILO 'T2'<br>TRALICCIO VERTICALE PLINTO P2<br>BARELLA REGOLAZIONE TRALICCIO | 2027-C08 |            |
|                                                                                  |   | Scala    | 1:10       |
| CAD-CAM Service                                                                  | GBG-V6.00 GBLIB-V6.00 c:/DISIGN/La-Piastra/e6447550.d S.RAINONE                                              | D.re     | S. RAINONE |
| diritti di proprietà riservati                                                   | Cliente Spett. SAIMI S.p.A. La Piastra (MS)                                                                  | Data cre | 15/02/97   |
|                                                                                  |   | Data mod |            |